


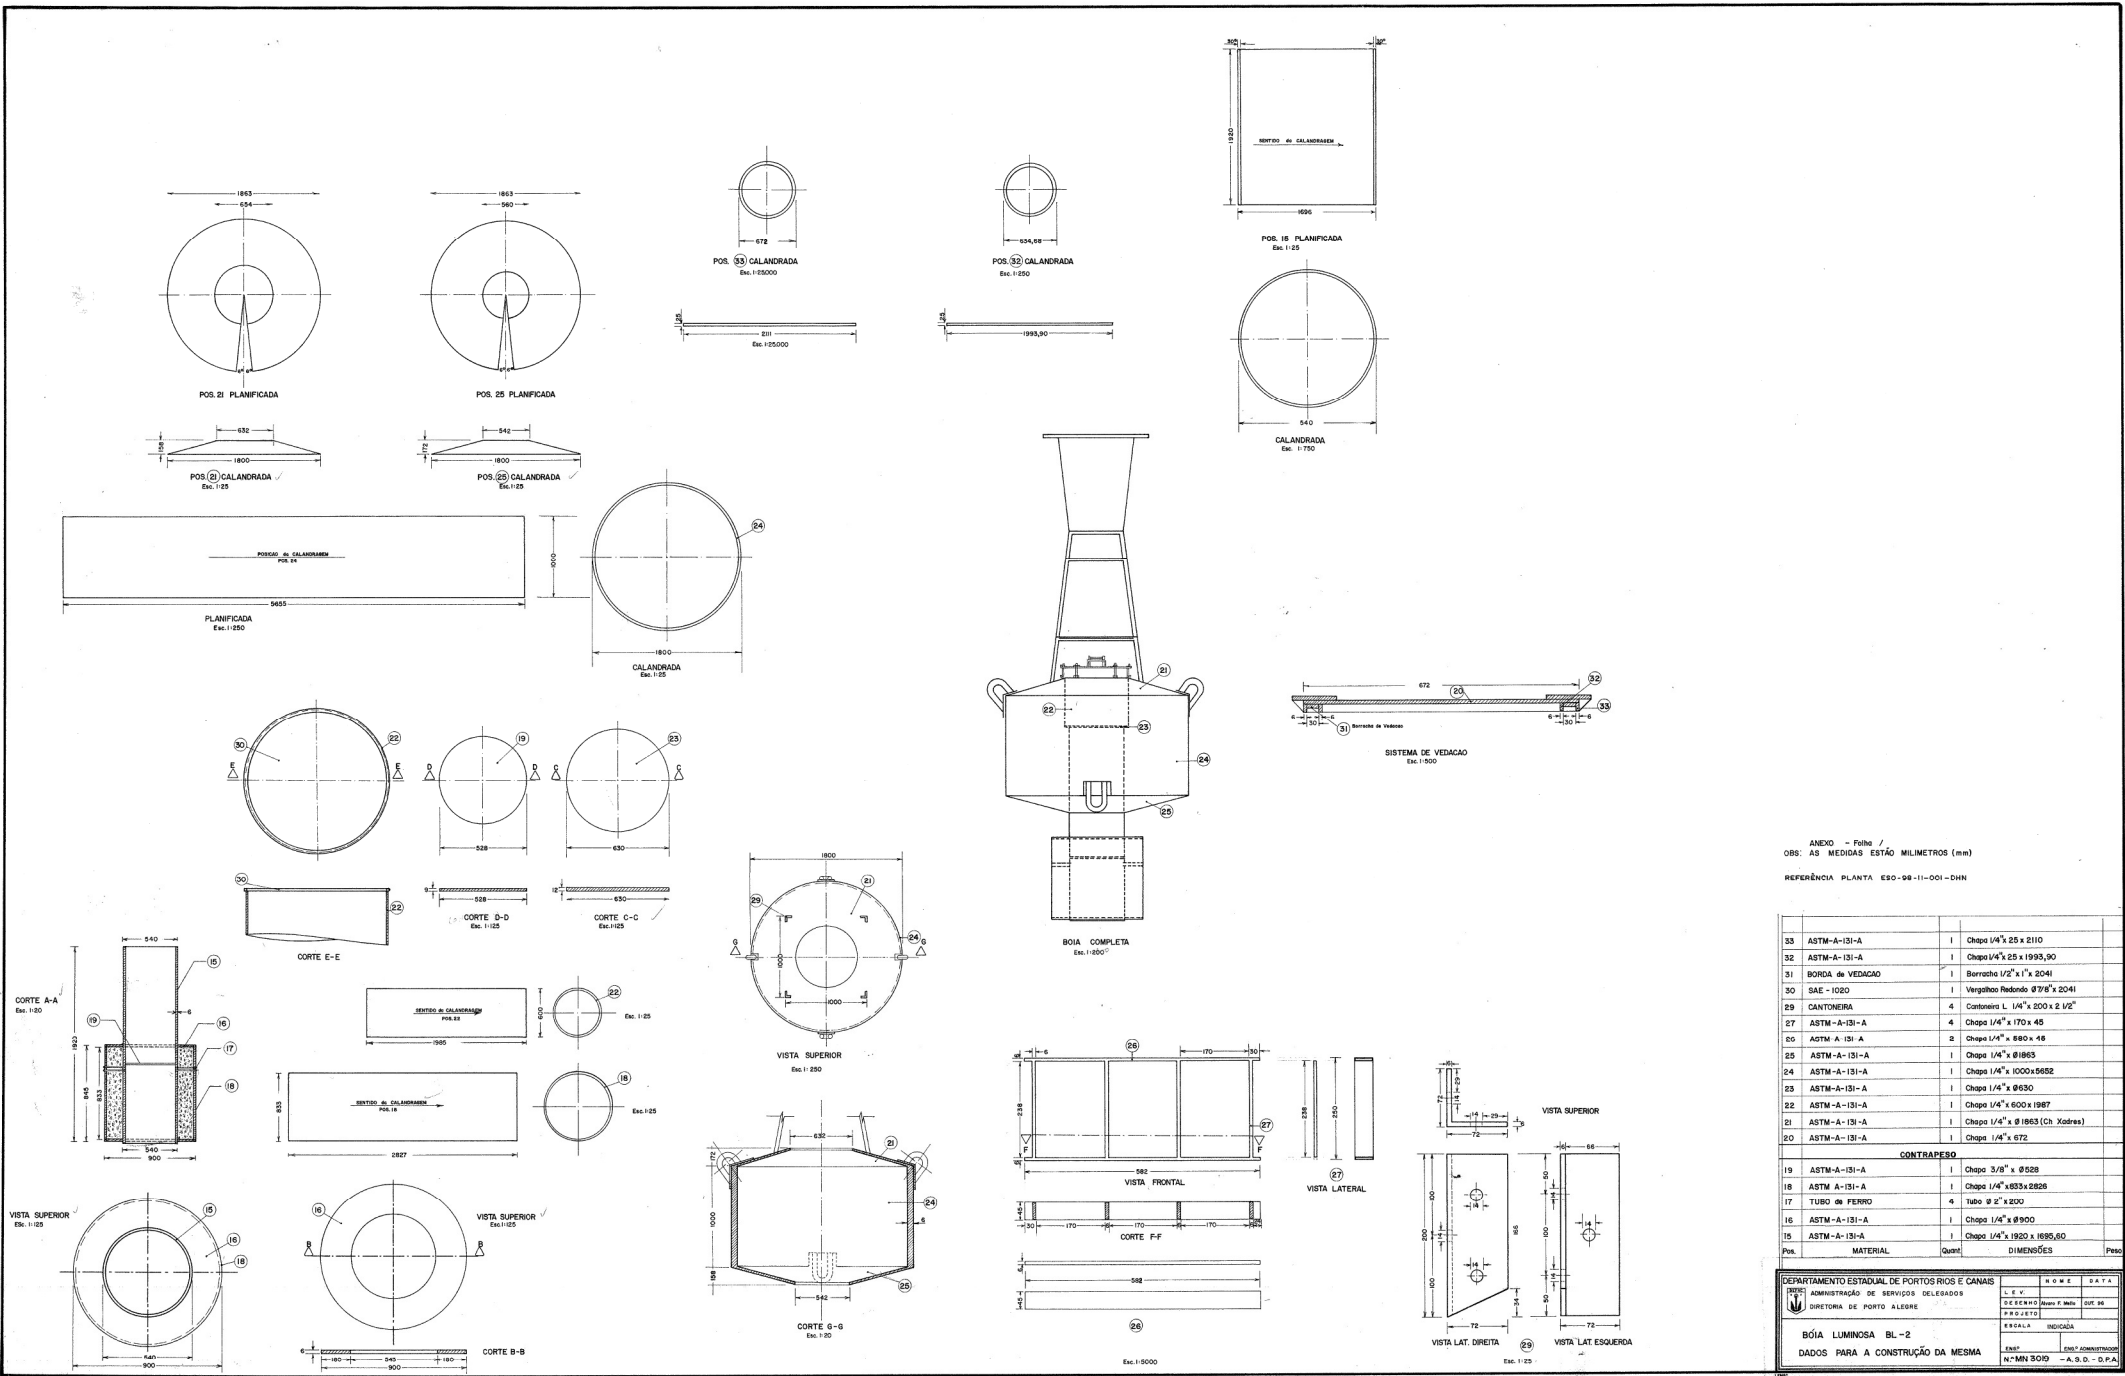

ANEXO - Folha /
OBS: AS MEDIDAS ESTÃO MILÍMETROS (mm)
REFERÊNCIA PLANTA ESO-08-11-001-DHN

33	ASTM-A-131-A	1	Chapa 1/4" x 25 x 2110	
32	ASTM-A-131-A	1	Chapa 1/4" x 25 x 1935,90	
31	BORDA de VEDACAO	1	Borracha 1/2" x 1" x 2041	
30	SAE - 1020	1	Vergalho Redondo Ø7/8" x 2041	
29	CANTONEIRA	4	Cantoneira L. 1/4" x 200 x 2 1/2"	
27	ASTM-A-131-A	4	Chapa 1/4" x 170 x 45	
26	ASTM-A-131-A	2	Chapa 1/4" x 560 x 45	
25	ASTM-A-131-A	1	Chapa 1/4" x Ø1863	
24	ASTM-A-131-A	1	Chapa 1/4" x 1000 x 5652	
23	ASTM-A-131-A	1	Chapa 1/4" x Ø630	
22	ASTM-A-131-A	1	Chapa 1/4" x Ø1987	
21	ASTM-A-131-A	1	Chapa 1/4" x Ø1863 (Ch. Xadrez)	
20	ASTM-A-131-A	1	Chapa 1/4" x 672	
CONTRAPESO				
19	ASTM-A-131-A	1	Chapa 3/8" x Ø528	
18	ASTM-A-131-A	1	Chapa 1/4" x Ø33 x 2826	
17	TUBO DE FERRO	4	Tubo Ø 2" x 200	
16	ASTM-A-131-A	1	Chapa 1/4" x Ø900	
15	ASTM-A-131-A	1	Chapa 1/4" x 1920 x 1895,60	
P.N.	MATERIAL	Quant.	DIMENSÕES	Peso
DEPARTAMENTO ESTADUAL DE PORTOS RIOS E CANAIS ADMINISTRAÇÃO DE SERVIÇOS DELEGADOS DIRETORIA DE PORTO ALEGRE L.E.V. DESENHO PROJETO BOIA LUMINOSA BL-2 DADOS PARA A CONSTRUÇÃO DA MESMA NOME DATA Escala INDICADA Escala INDICADA				