

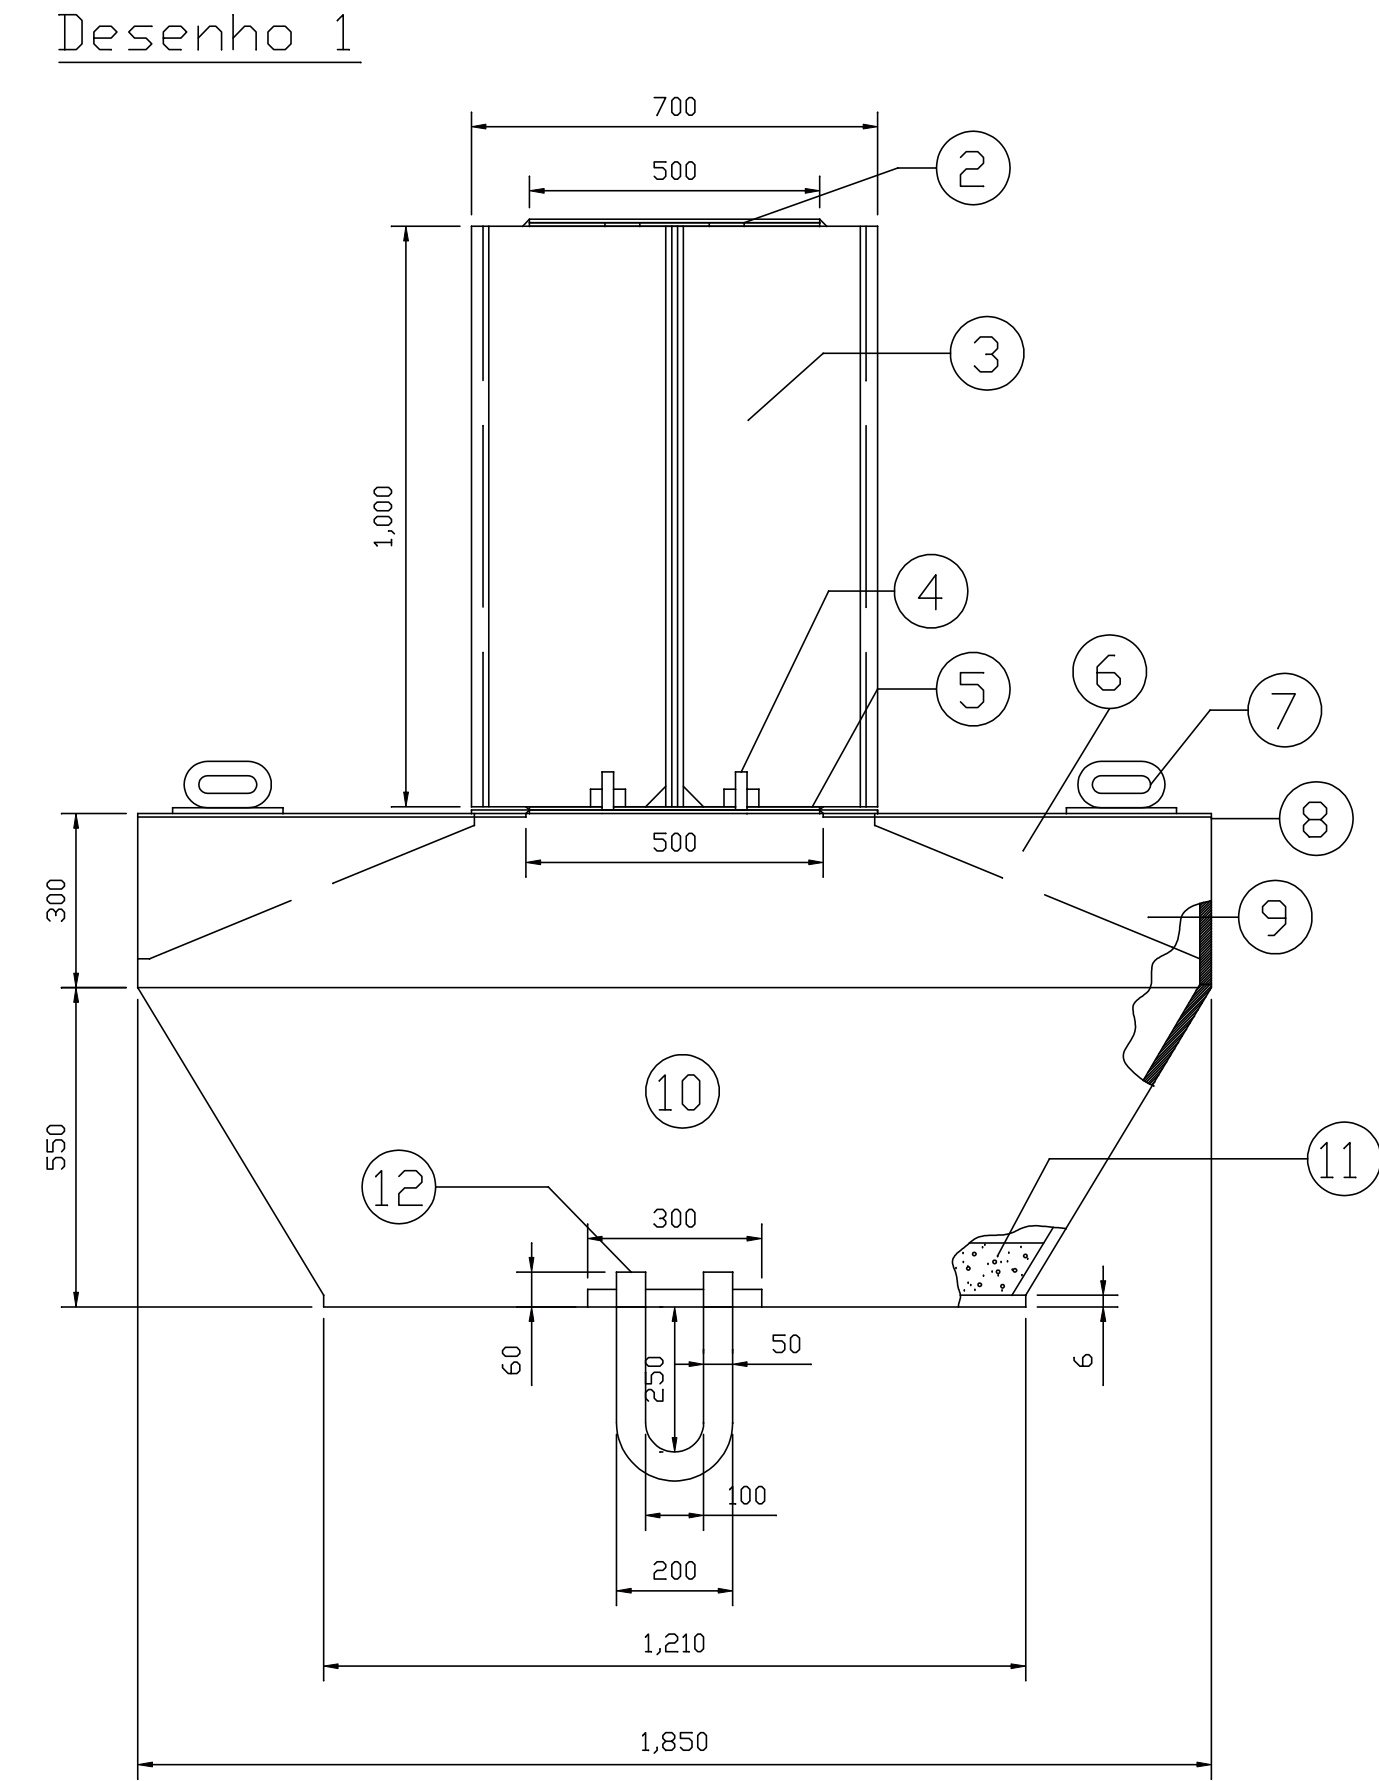


TDP DA BÓIA

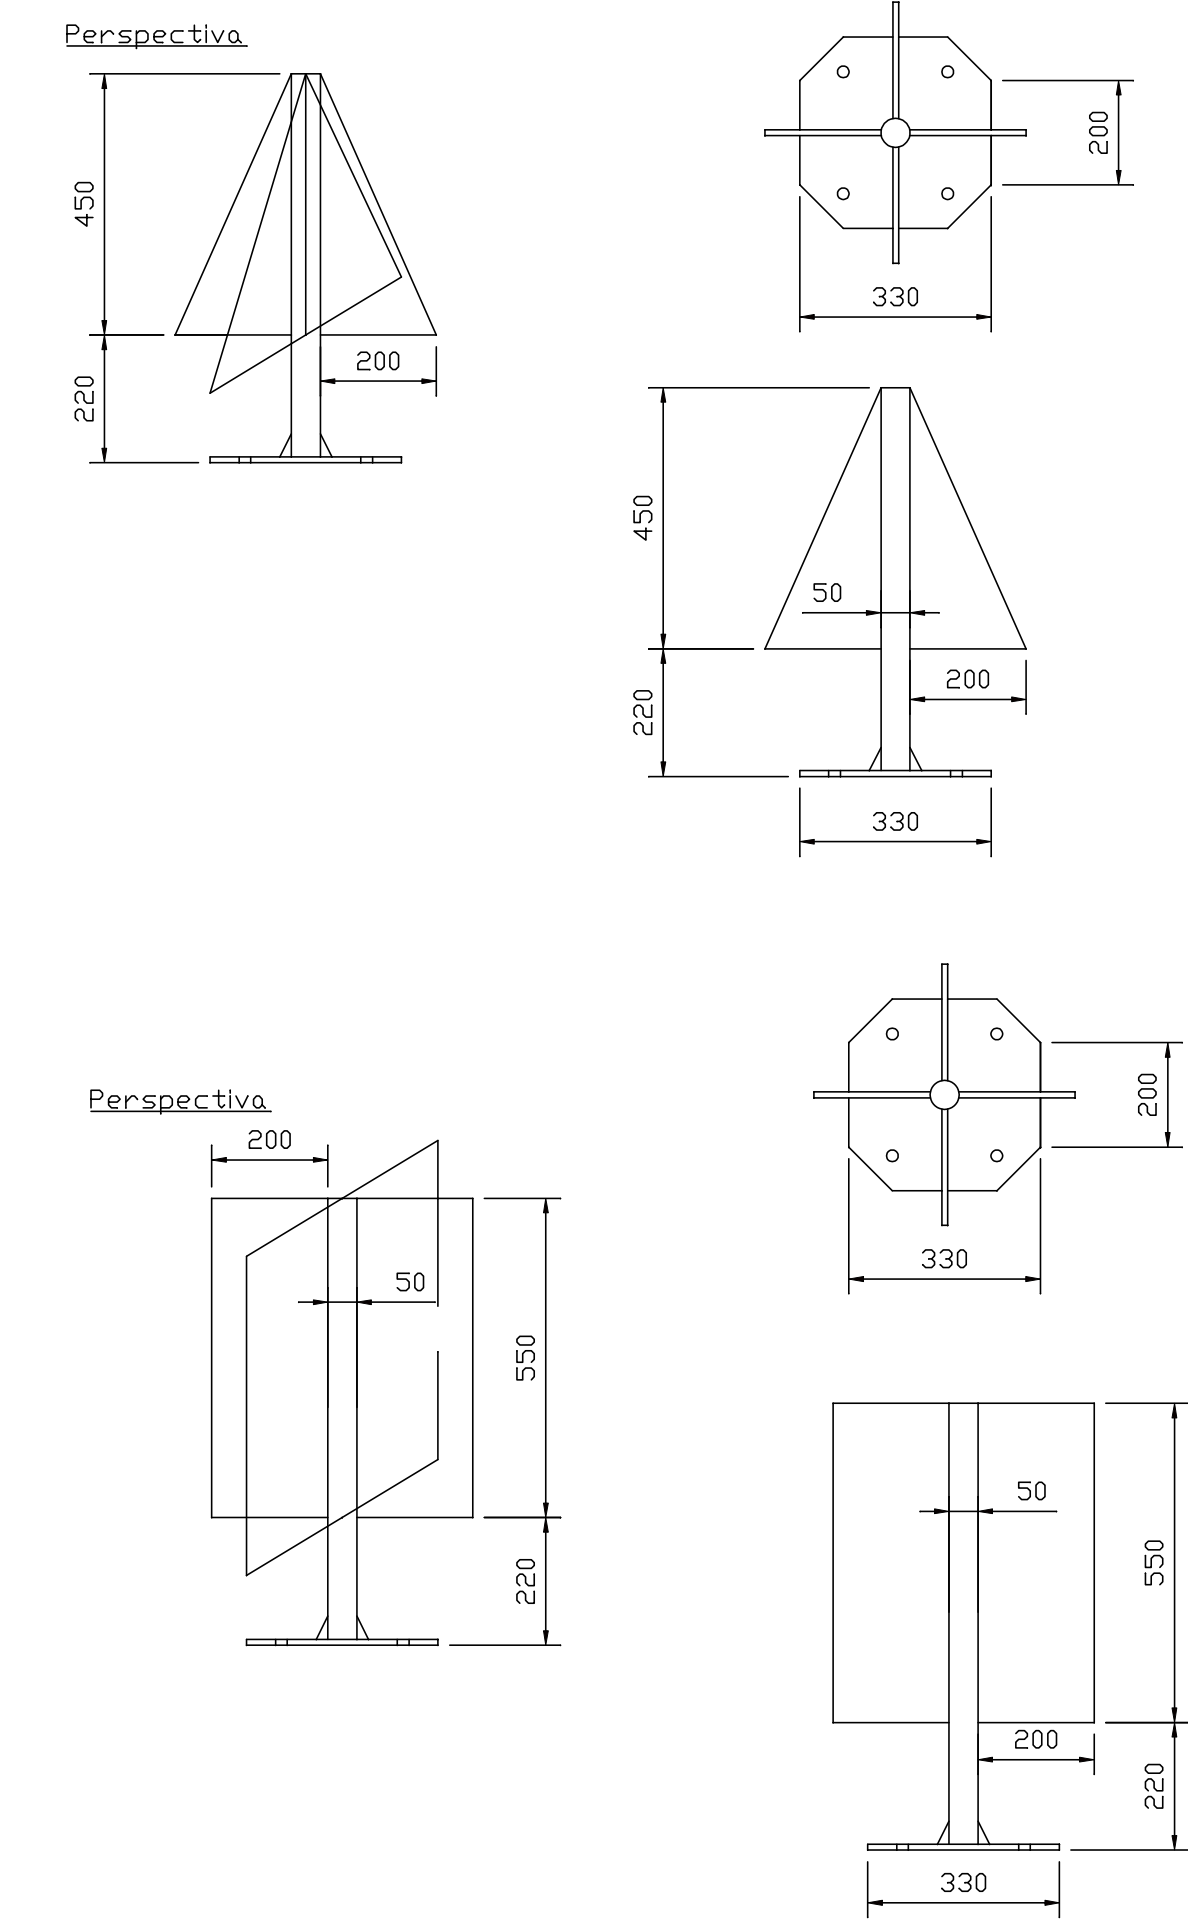


Desenho 2

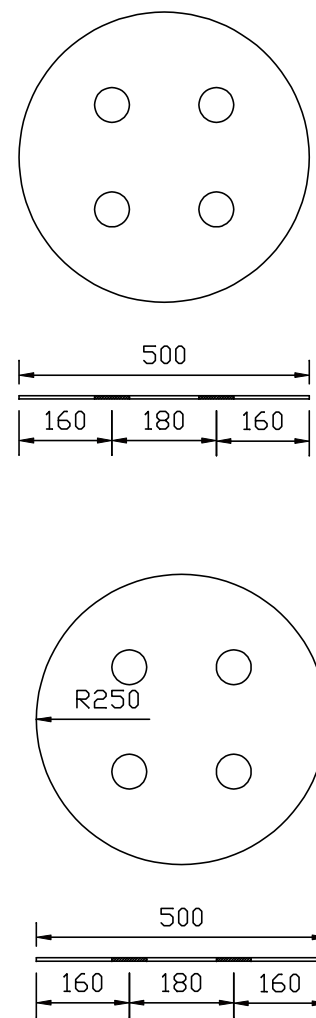


Desenho 5


Desenho 3

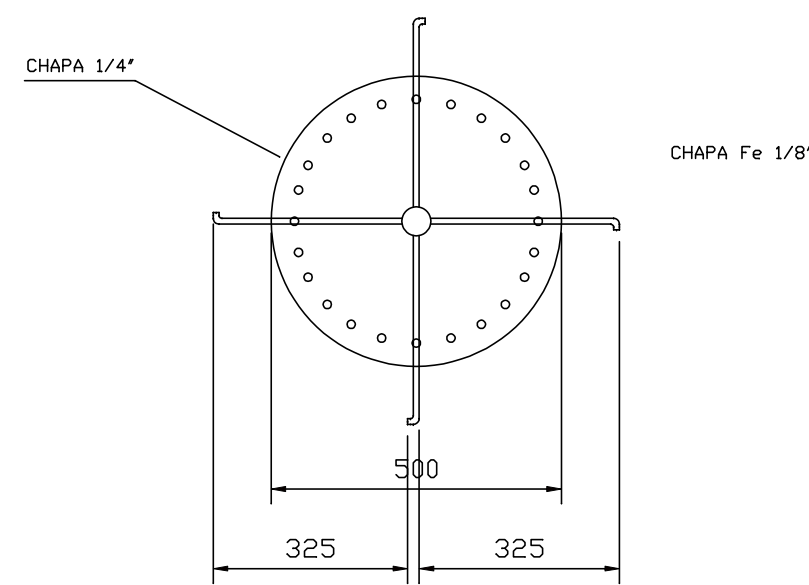


Desenho 4

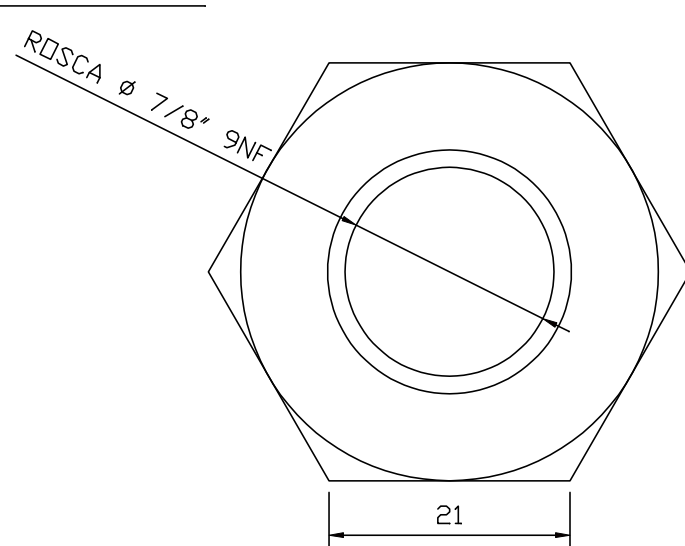


Desenho 4

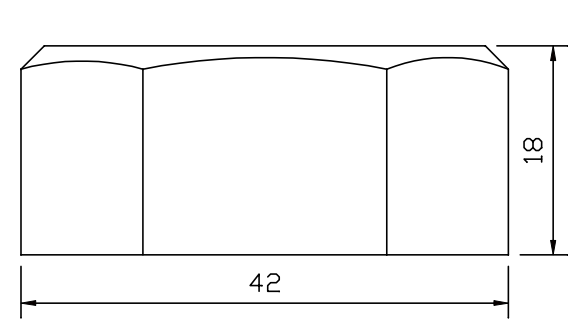


Desenho 10

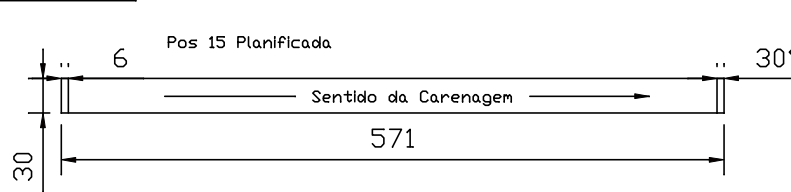


Desenho 9

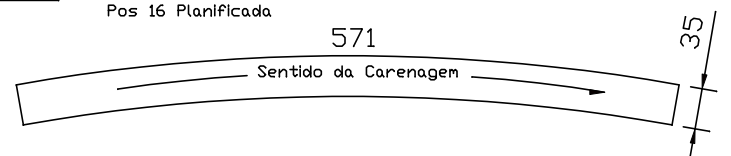


Desenho 4

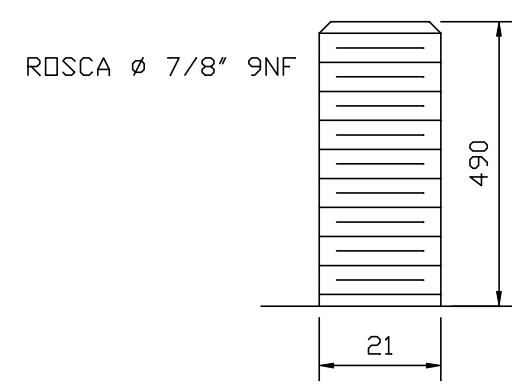


Desenho 4

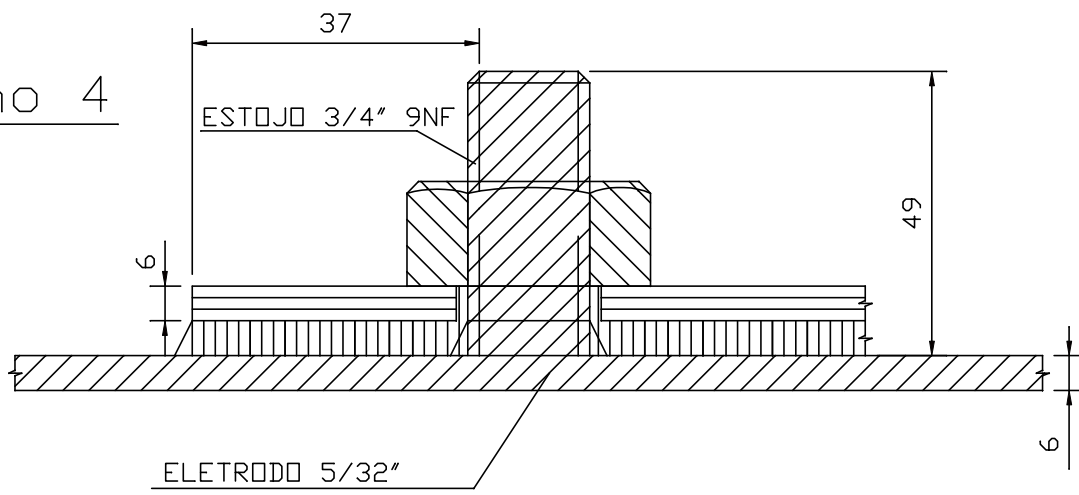


Desenho 8

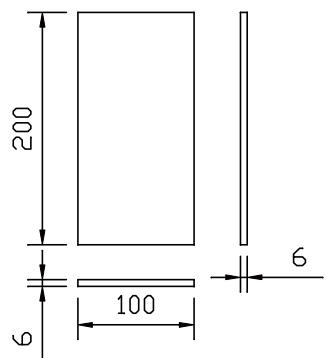


Desenho 7

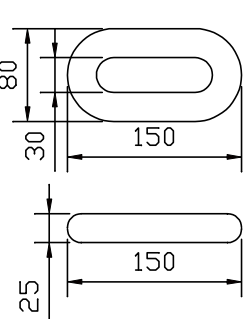



Desenho 12

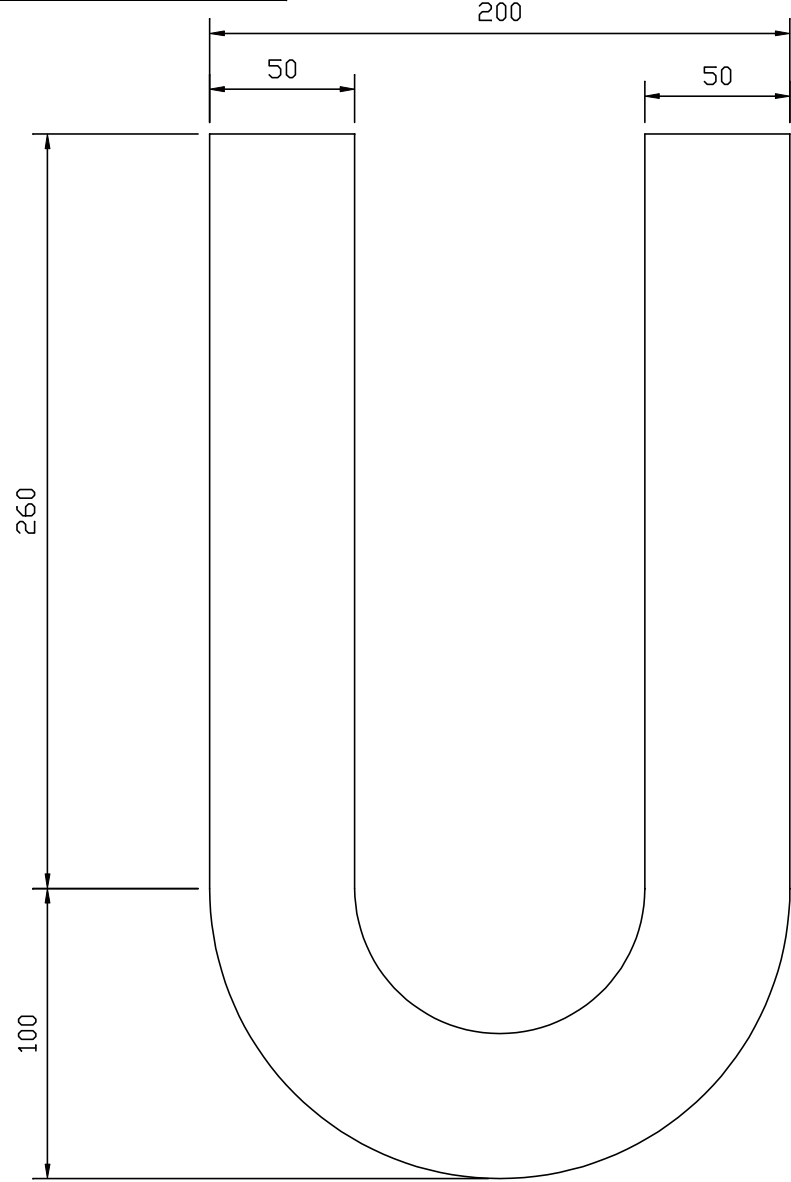


Desenho 12

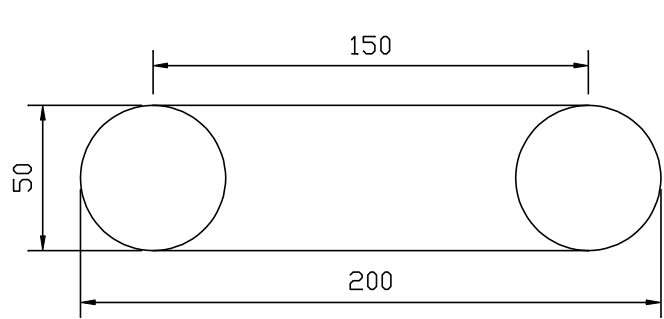

Desenho 11

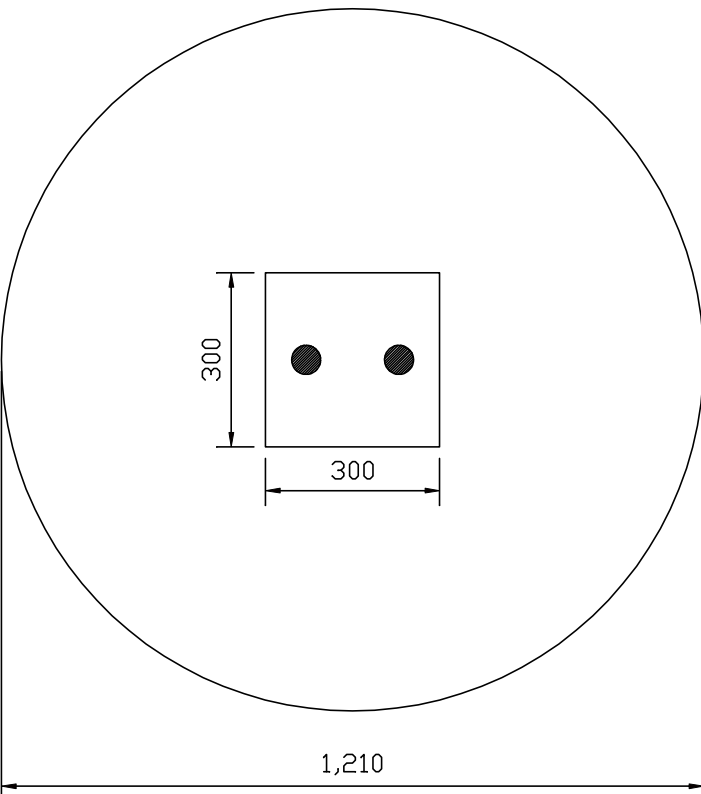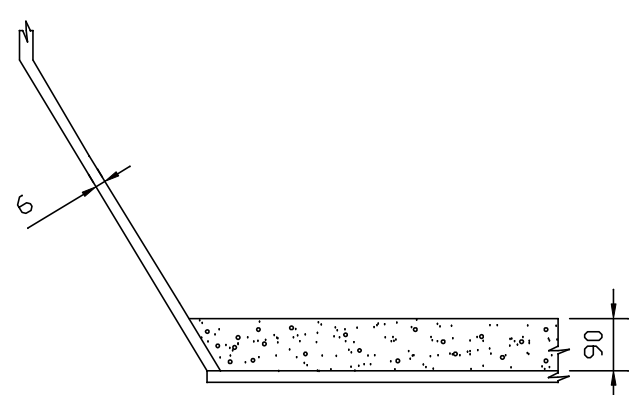

Desenho 6

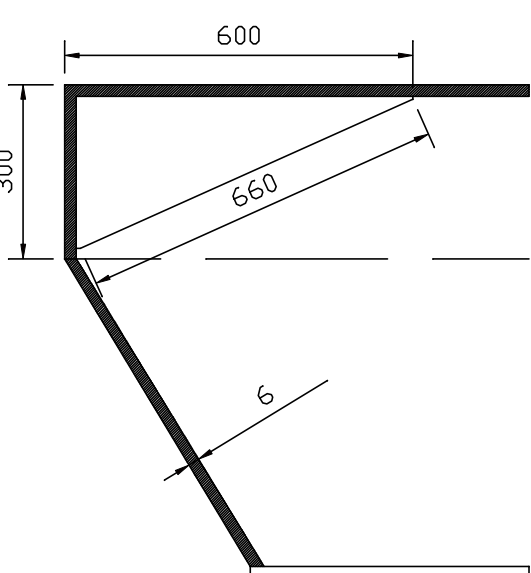

BÓIA CEGA PILAR TIPO 2

ESCALA 1/25	DESENHADO POR:	ASSINATURAS	DATA
PROJETO		LEVANTAMENTO	
		VISTO	
SINALIZAÇÃO NÁUTICA Canal MIGUEL DA CUNHA		APROVADO	
		DESENHO N°	1/1
		REVISÃO	