






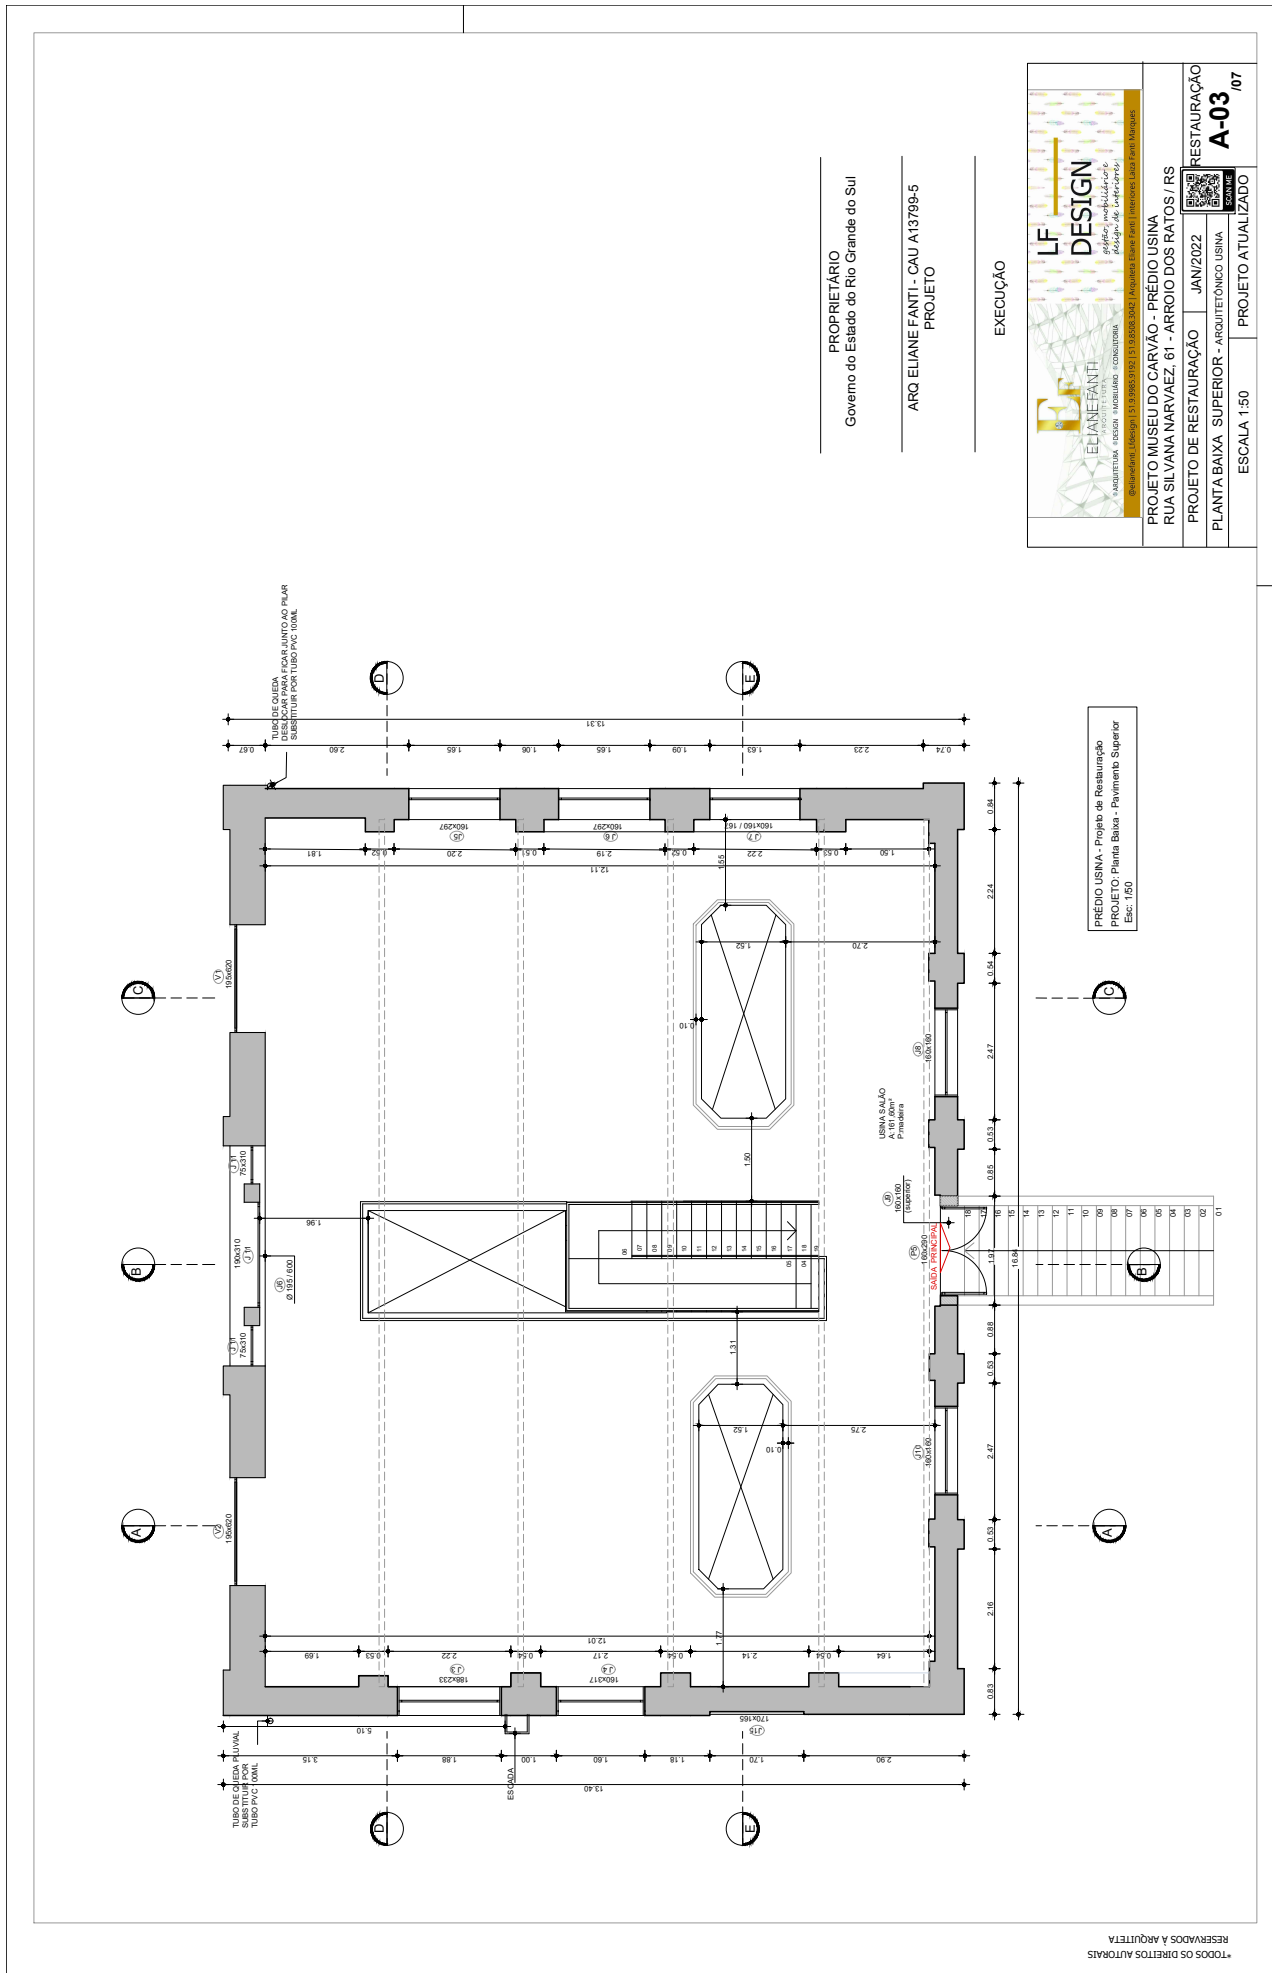

 

CO USINA
PROJETO ATUALIZADO

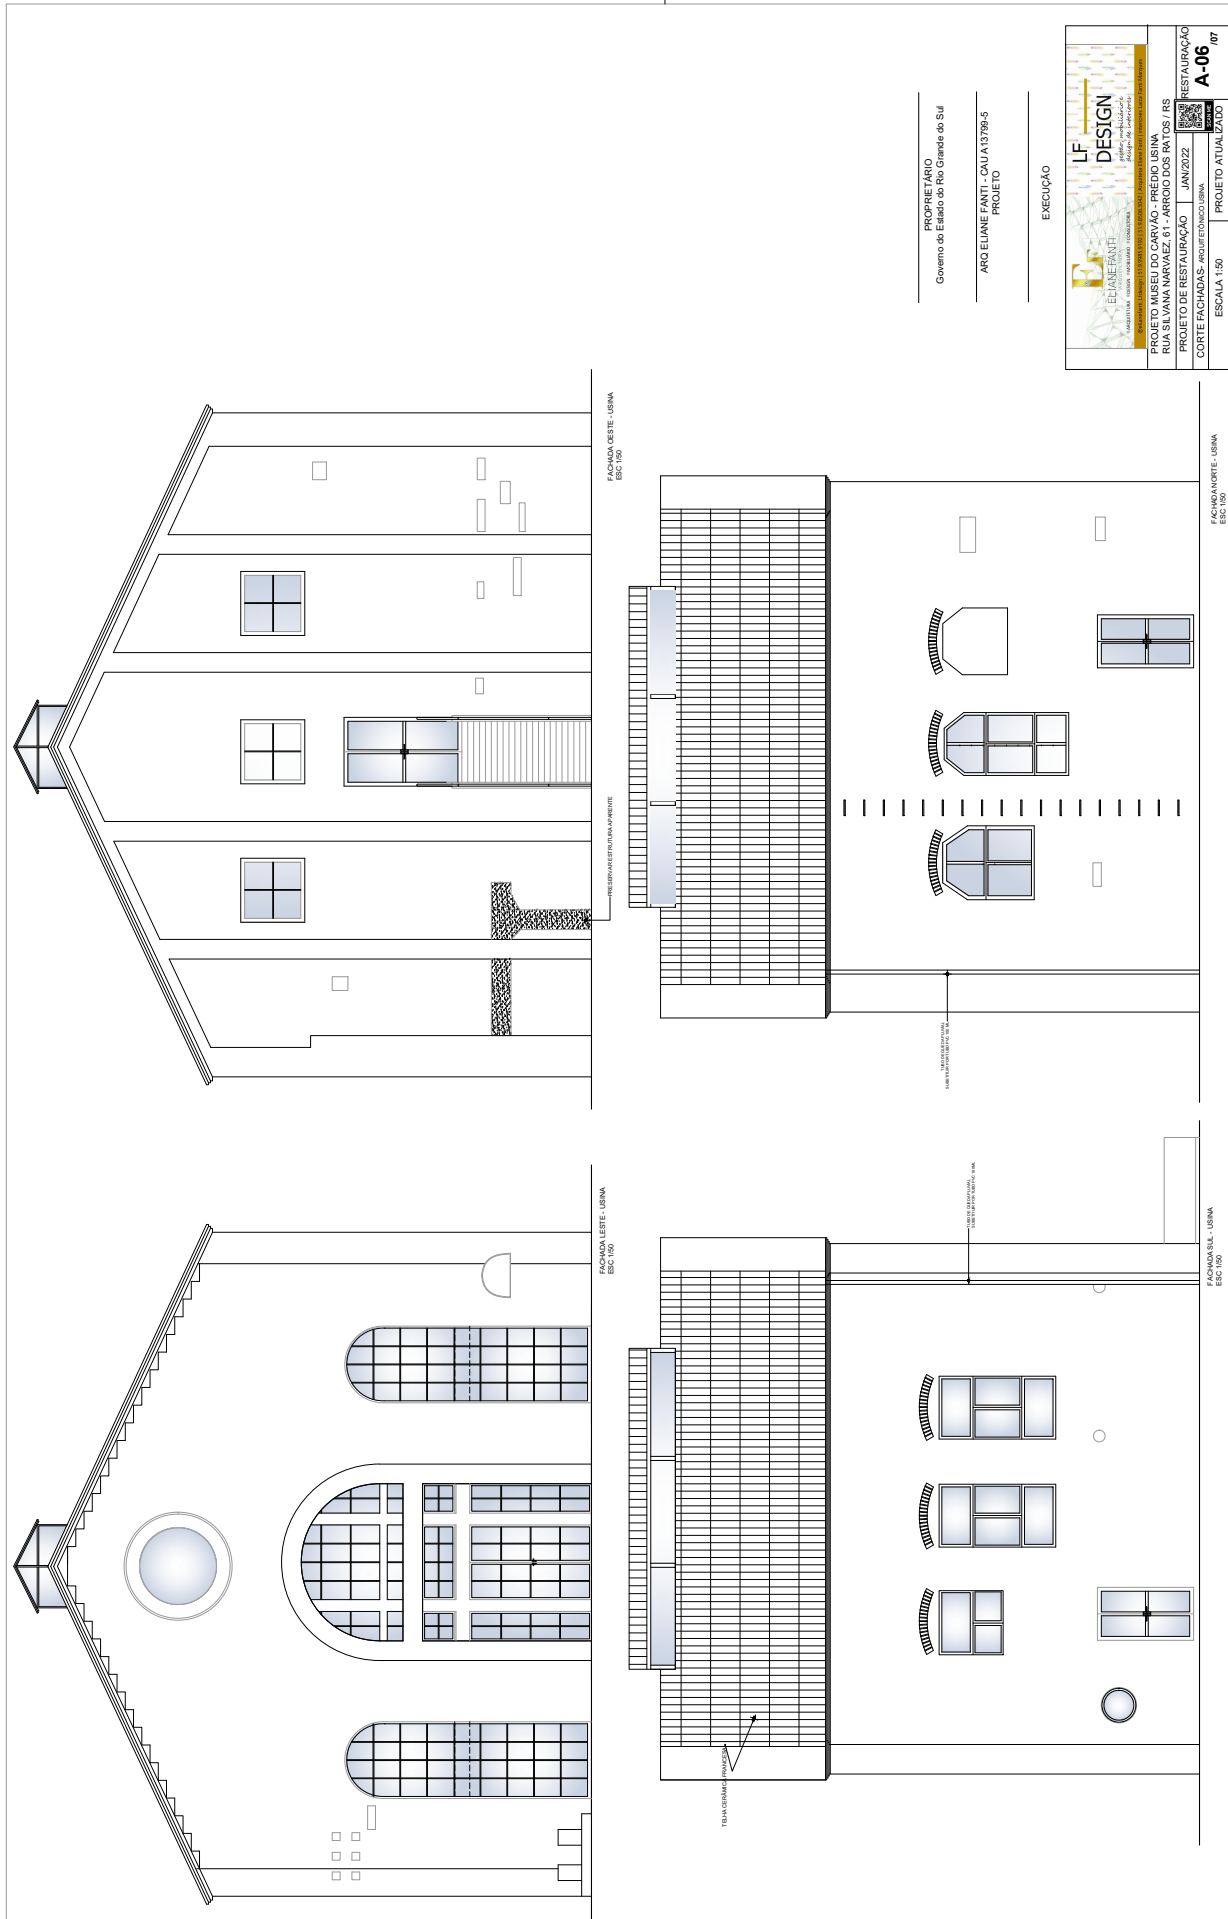


PROPRIETÁRIO
Governo do Estado do Rio Grande do Sul

ARQUITETA RESPONSÁVEL
ARQ. ELIANE FANTI - CAU/RS 13789-5

PROJETO

EXECUÇÃO

LF DESIGN

ELIANE FANTI

ARQUITETA RESPONSÁVEL

PROJETO MUSEU DO CARVÃO - PRÉDIO USINA


PROJETO DE RESTAURAÇÃO - JAN/2022



ESCALA 1:50

PROJETO ATUALIZADO

RESTAURAÇÃO

A-06

107

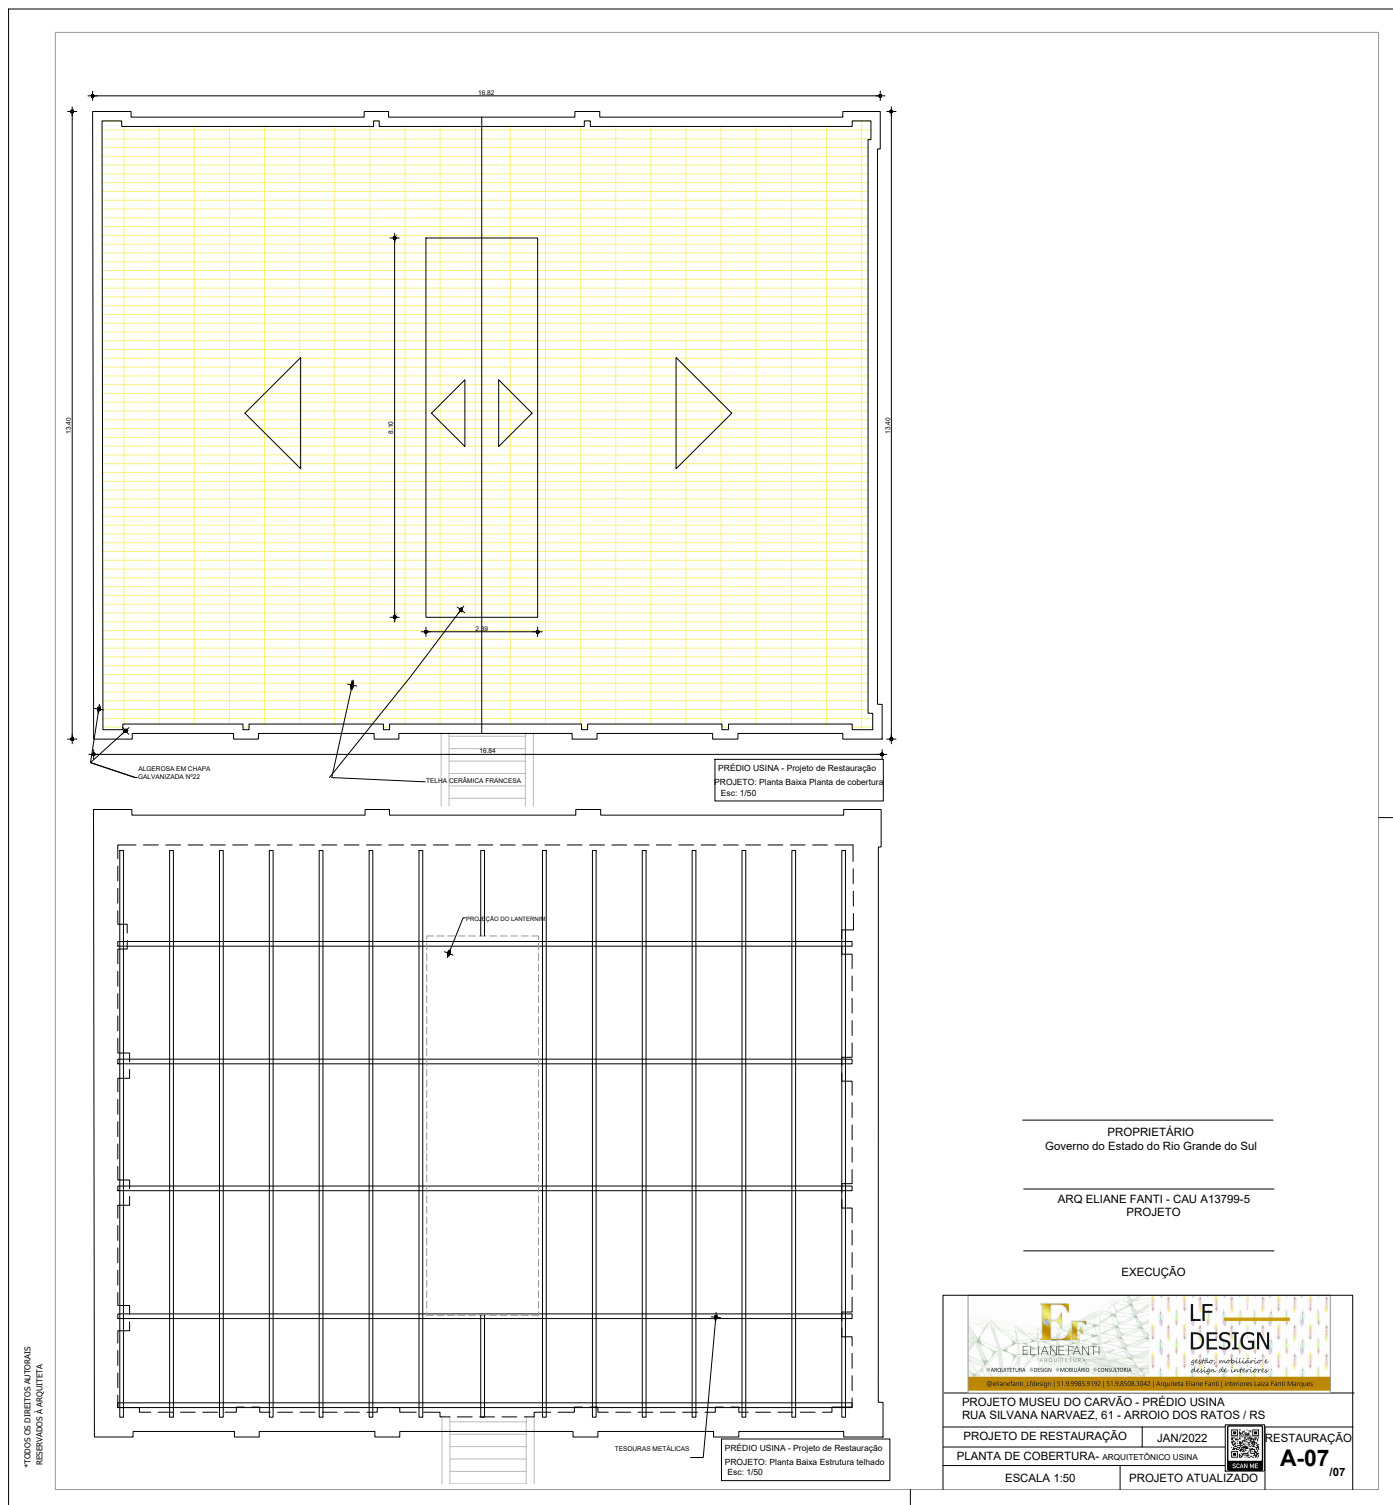

RÉDIO USINA - Projeto de Restauração
PROJETO ILUMINAÇÃO : Planta Baixa



E-01







PROJETO MUSEU DO CARVÃO - PRECIO USINA

RAIA SILVANA NARVAEZ, 6º - ARROIO DOS RATOS / RS

PROJETO DE RESTAURAÇÃO


JAN/2022


RESTAURAÇÃO

PLANTA BAIXA - TERREO - ILUMINAÇÃO (USINA)


E-01

02

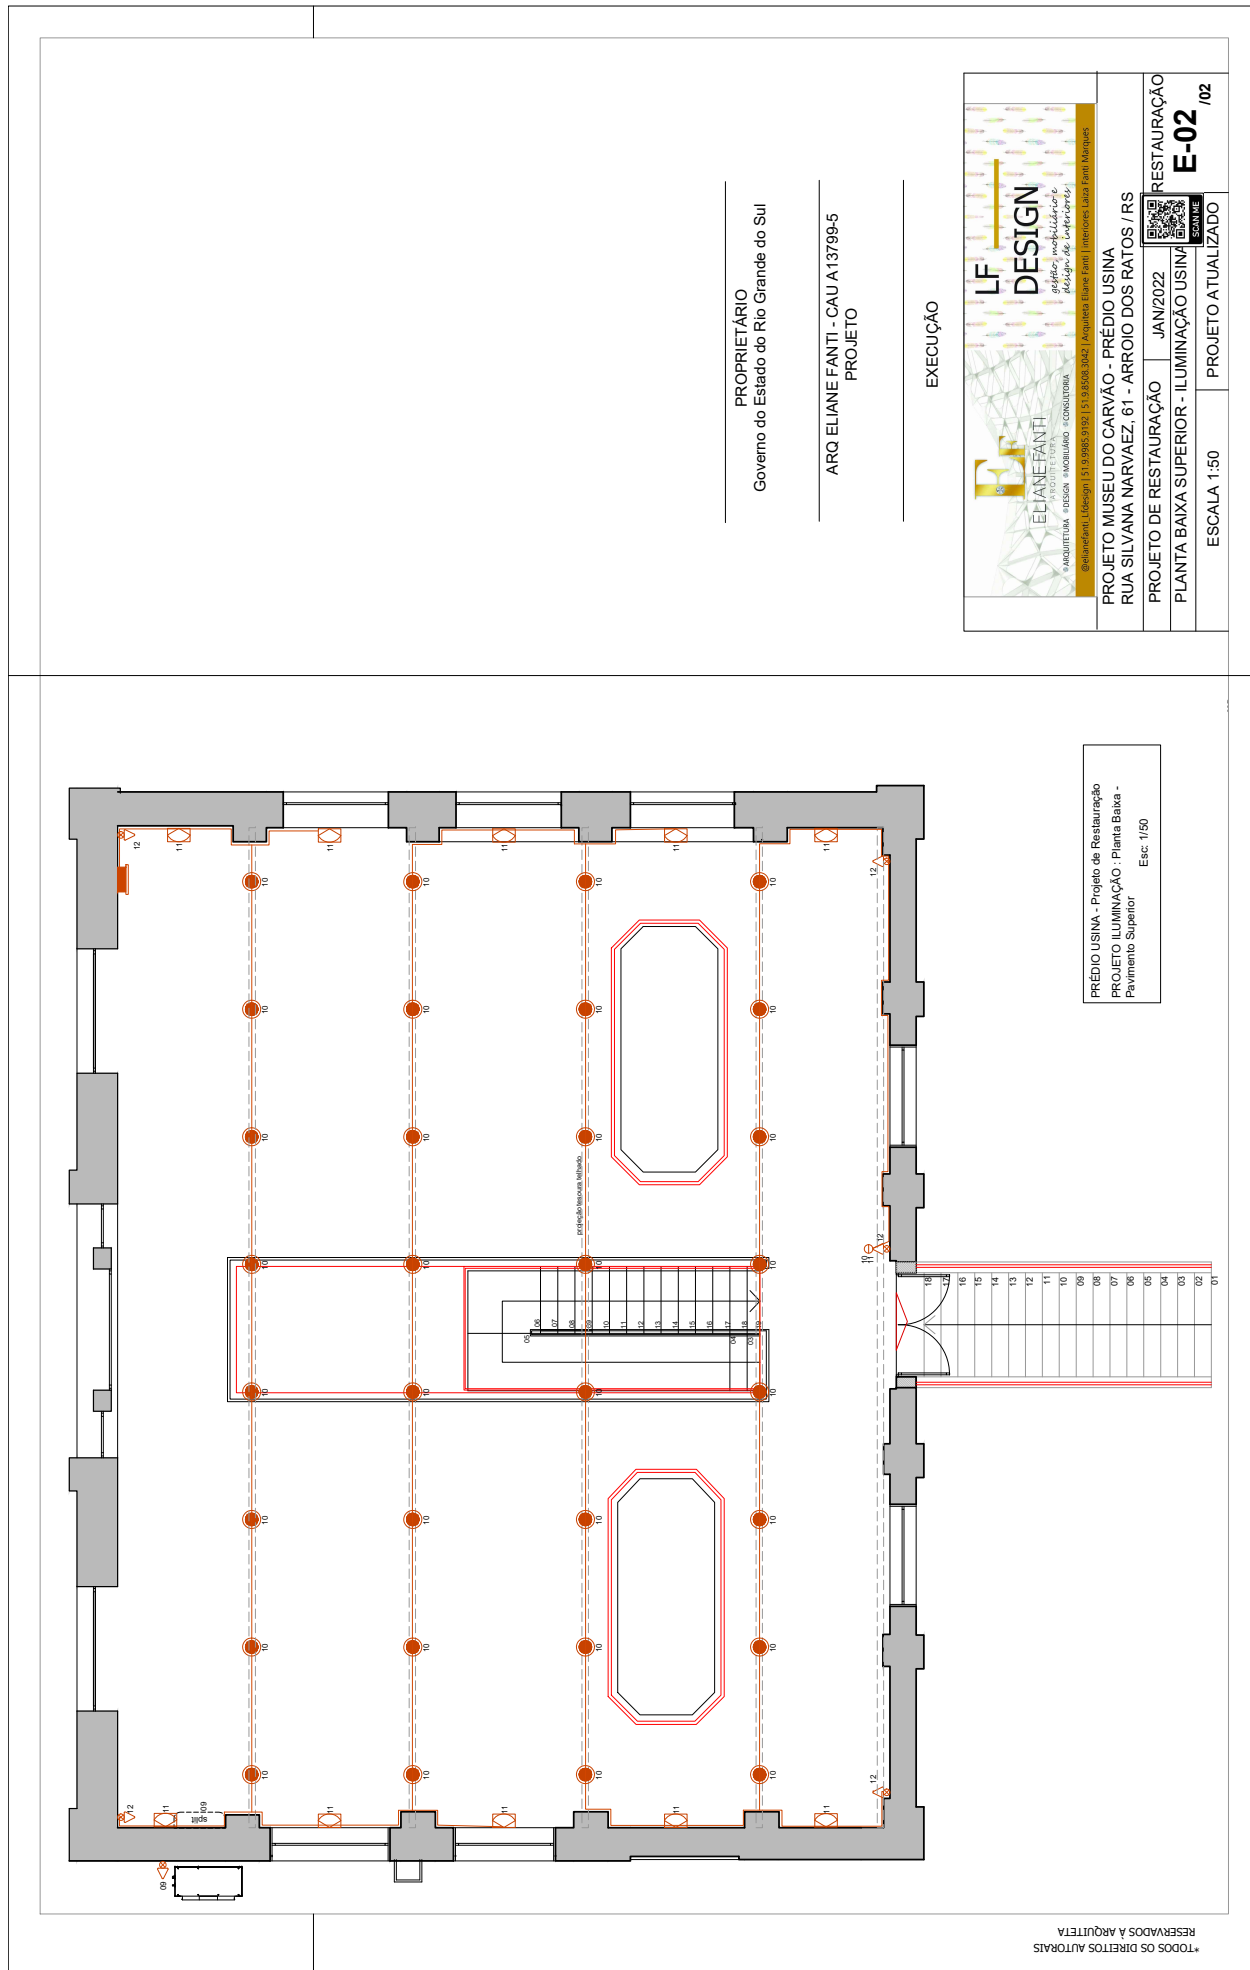

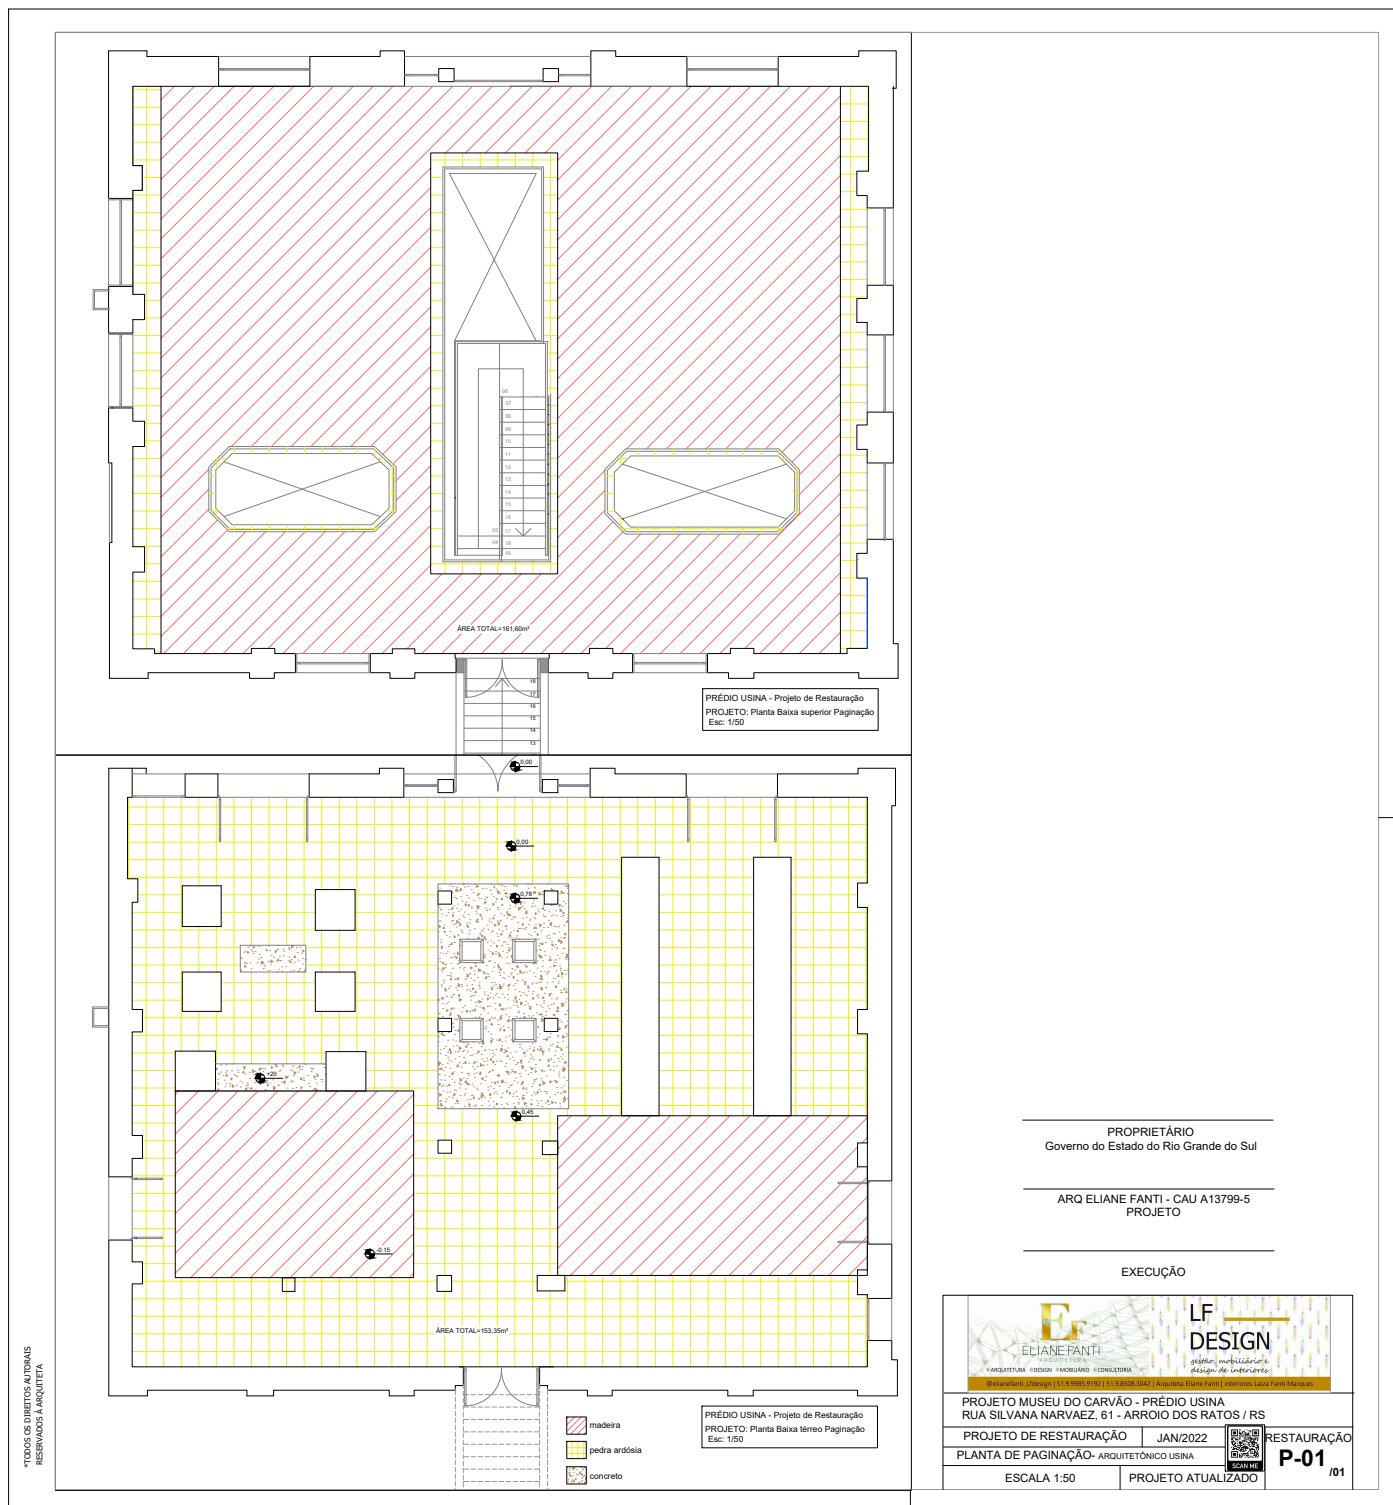

*TODOS OS DIREITOS AUTORAIS
RESERVADOS À ARQUITETA

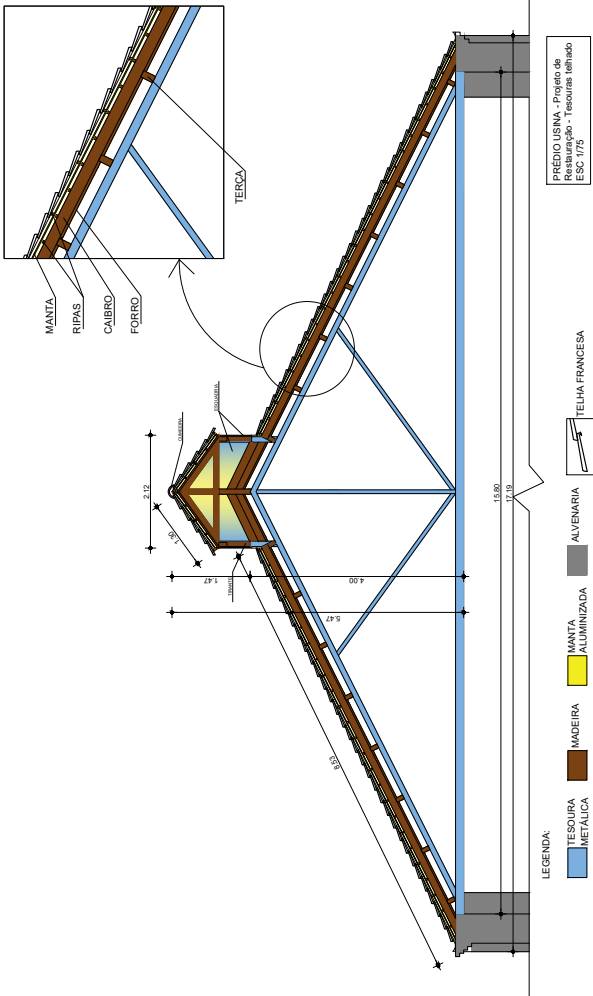

PROPRIETÁRIO
Governo do Estado do Rio Grande do Sul

ARQ ELIANE FANTI - CAU A13799-5
PROJETO

EXECUÇÃO

ELIANEFANTI
ARQUITETURA & DESIGN
@elianefanti | Ldesign | 51 9 9985 9192 | 51 9 8508 3042 | Arquiteta Eliane Fanti | Interiores Laiza Fanti Marques

LF DESIGN

gestão, mobiliário e design de interiores

PROJETO MUSEU DO CARVÃO - PRÉDIO USINA RUA SILVANA NARVAEZ, 61 - ARROIO DOS RATOS / RS	
PROJETO DE RESTAURAÇÃO	JAN/2022
VISTA TELHADO USINA	
ESCALA 1:75	PROJETO ADICIONAL
RESTAURAÇÃO T-01 /01	

