

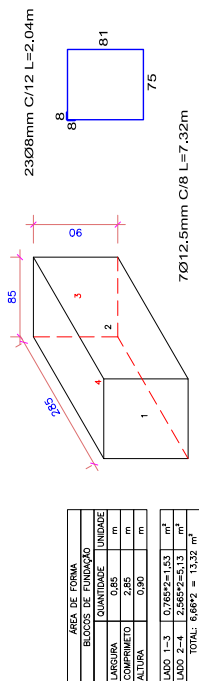



ARMADURAS DO BLOCOS DE FUNDAÇÃO ESCALA 1:25

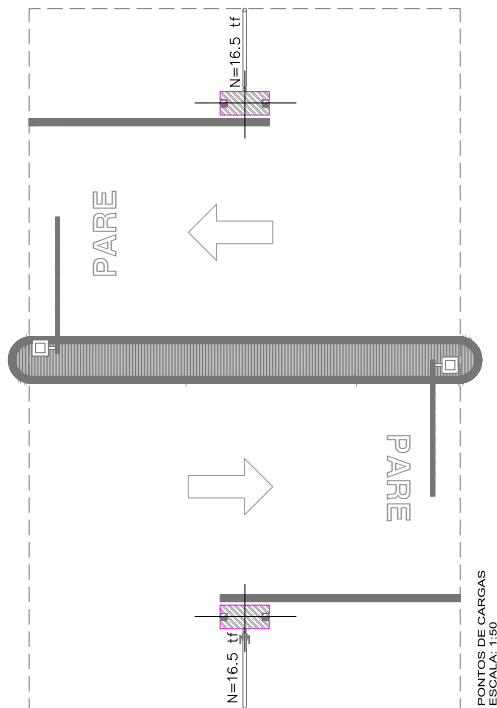


ÁREA DE FORMA	
BLOCOS DE FUNDAÇÃO	UNIDADE
QUANTIDADE	UNIDADE

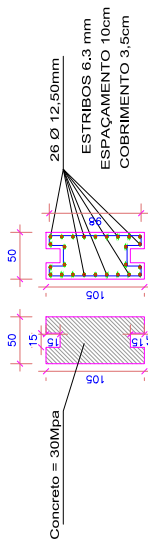


DETALHES DOS BLOCOS DE FUNDAÇÃO ESCALA: 1:25

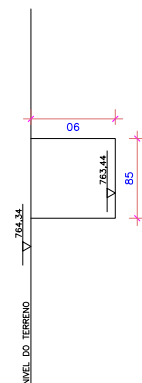

DETALHES DAS ANCORAGENS DOS BLOCOS ESCALA: 1:25

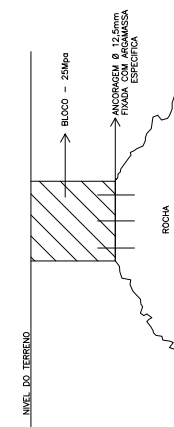

DETALHE DE ESPERAS DO PILAR ESCALA: 1:25

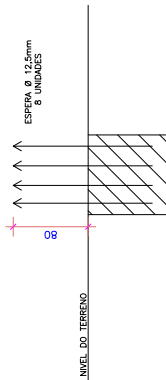

PREVENÇÃO BRASIL

CLIENTE: SECRETARIA DE EDUCAÇÃO E CULTURA

PROJETO: PROJETO DE RECONSTRUÇÃO DO BARRIO DE CAVAS DO SUL

ASSUNTO: ESTRUTURAL E DETALHAMENTOS

ASSINATURAS:

PROJETISTA: ROBERTO PINTO

DATA: 04/02/2021

INDICAÇÃO: 143,11m²

PRINCIPAL: 09