



GOVERNO DO ESTADO
RIO GRANDE DO SUL
SECRETARIA DA CULTURA


PROJETO ELÉTRICO E ELETRÔNICO

Centro Administrativo Fernando Ferrari
Av. Borges de Medeiros, 1501 – 10º andar, CEP 90119-900 Porto Alegre – Rio Grande do Sul/Brasil
Fone: 55 51 3288.5406 E-mail: eduardo-hahn@sedac.rs.gov.br






[illegible][illegible]

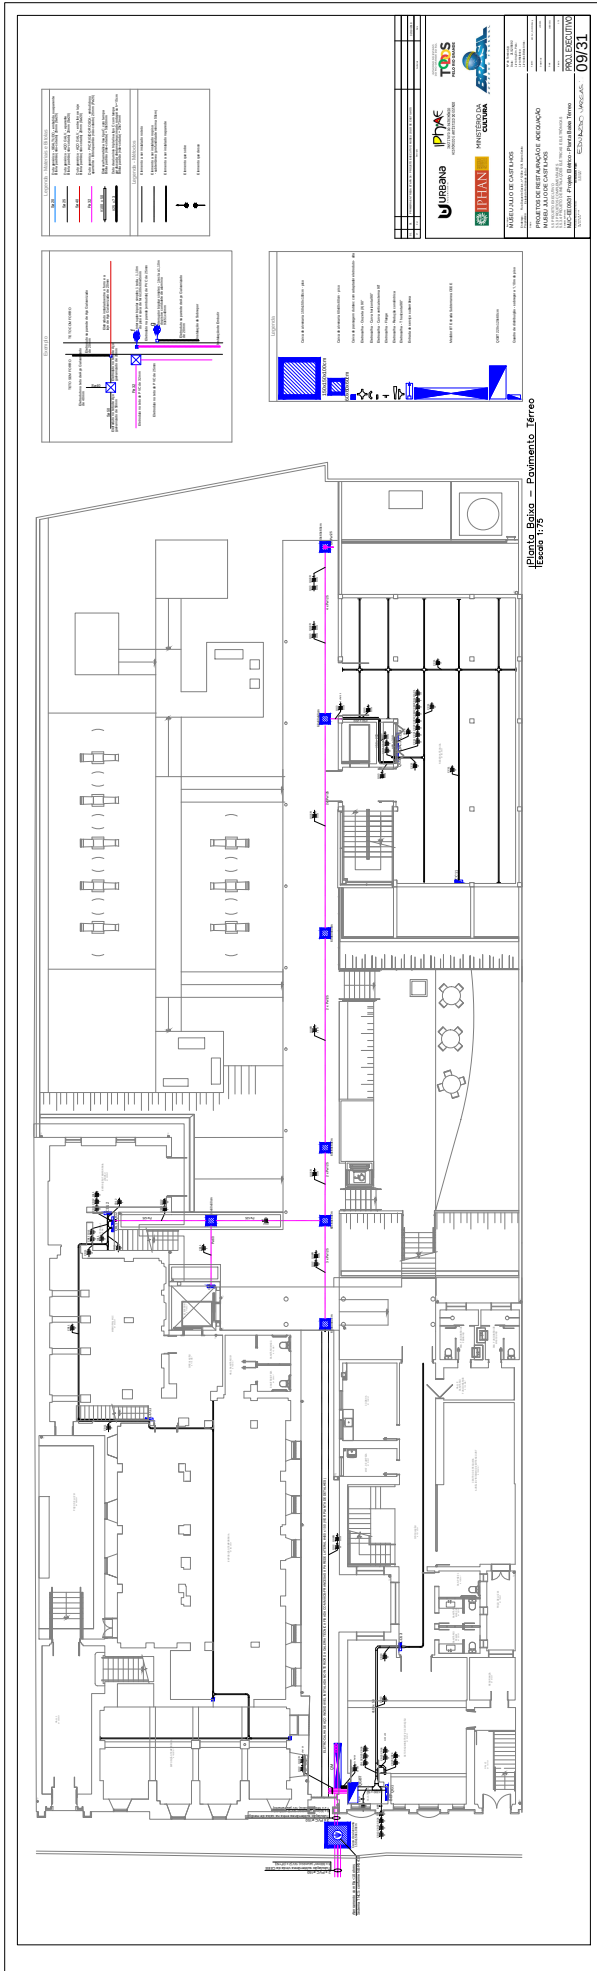



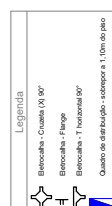

Planta Baixa – Terceiro Pavimento

[illegible]

MUSEU JULIO DE CASTILHOS		Nº do Tomb: 58	
Endereço: Rua Duque de Caxias, nº 1205 e 1231, Bairro Centro		Data: 21/12/5692	
Propriedade: Estado do Rio Grande do Sul		Livre Anq. Eln. País: -	
Objeto: PROJETOS DE RESTAURAÇÃO E ADEQUAÇÃO		Livre Histórico: -	
MUSEU JULIO DE CASTILHOS		Livre Data Escav. Arque: -	
5.5.3 PROJETO EXECUTIVO		Anq. ex: MACAL, 01/02/81, Anq	
5.5.3.1 PROJETOS COMPLEMENTARES		Quantidade: 14/05/81	
5.5.3.4 PROJETO DE INSTALAÇÕES ELÉTRICAS E ELETRÔNICAS		Data: 14/05/2021	
Cronograma de Paralisa		Estado: 1/75	
MJC-EE011/31 - Projeto Elétrico - Planta Baixa 3º Pav.		PROJ. EXECUTIVO	
Realizado em 01/05/2021 em 01/05/2021		11/31	
Assinado por: [Assinatura]			
Assinado por: [Assinatura]			



Nº do Tombo: 58	
Data : 21/12/99	
Livro Arq. Em: País :	
Livro Histórico:	
Livro das Belas Artes:	
Arquivo	MICAJULIOEEO18.jpg
Quantidade	1 FOLHAS
Data	14/02/2021
Escala	1:25

PROJ. EXECUTIVO

12/31

MUSEU JULIO DE CASTILHOS

PROJETOS DE RESTAURAÇÃO E ADEQUAÇÃO

MUSEU JULIO DE CASTILHOS


5.5 PROJETO EXECUTIVO
5.5.3 PROJETOS COMPLEMENTARES
5.5.3.4 PROJETO DE INSTALAÇÕES ELÉTRICAS E ELETRÔNICAS

MJC-EE012/31 - Projeto Elétrico - Planta de Cobertura Reserva Técnica






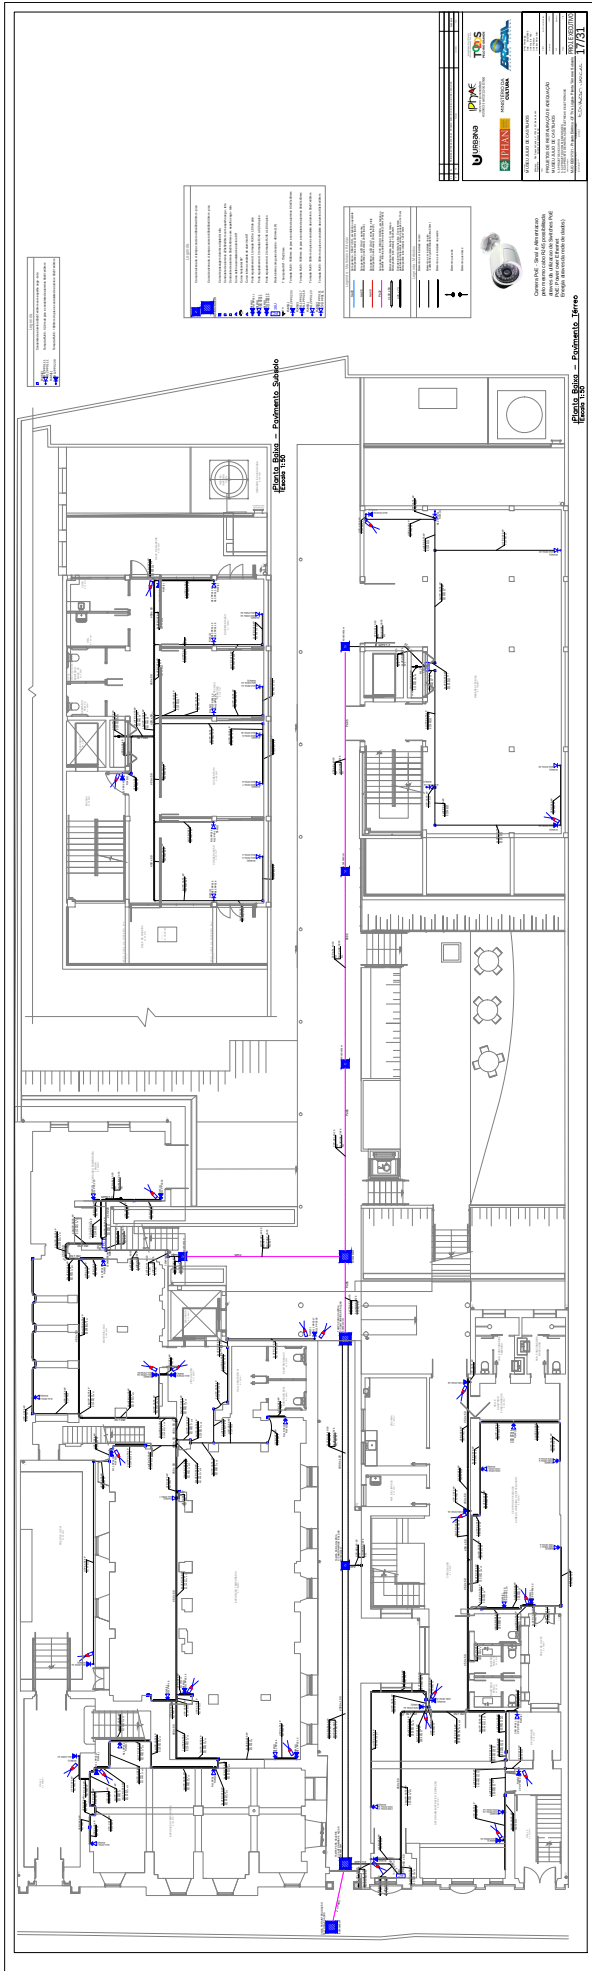



1.000 1.000
PROJ. EXECUTIVO
21/31

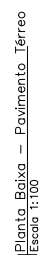





DETALHE DE FIXAÇÃO DA BARRA CHATA DE ALUMÍNIO E DERIVAÇÃO PARA CABO DE COBRE COM PROTEÇÃO ATRAVÉS DE ELETRODUTO

DETALHE DE DESCIDA EM BARRA CHATA DE ALUMÍNIO

DETALHE DA CAIXA DE ELETRODUTO

CONEXÃO DA DESCIDA EM CABO DE COBRE COM O ATERRAMENTO

DETALHE DA MALHA DE ATERRAMENTO

DETALHE DE CONEXÃO E SOLDA DA HASTE DE ATERRAMENTO

MUSEU JULIO DE CASTILHOS

PROJETOS DE RESTAURAÇÃO E ADEQUAÇÃO

MUSEU JULIO DE CASTILHOS

5.5 PROJETO EXECUTIVO


5.5.3 PROJETOS COMPLEMENTARES

5.5.3.4 PROJETO DE INSTALAÇÕES ELÉTRICAS E ELETRÔNICAS


MJC-EE26/31 - Projeto Elétrico - SPDA - Detalhes

PROJ. EXECUTIVO

26/31

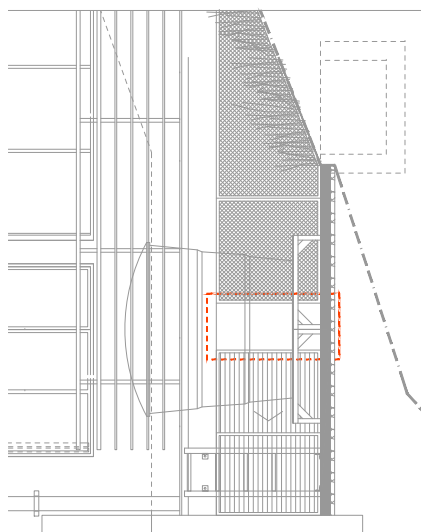

LOCALIZAÇÃO NA FACHADA

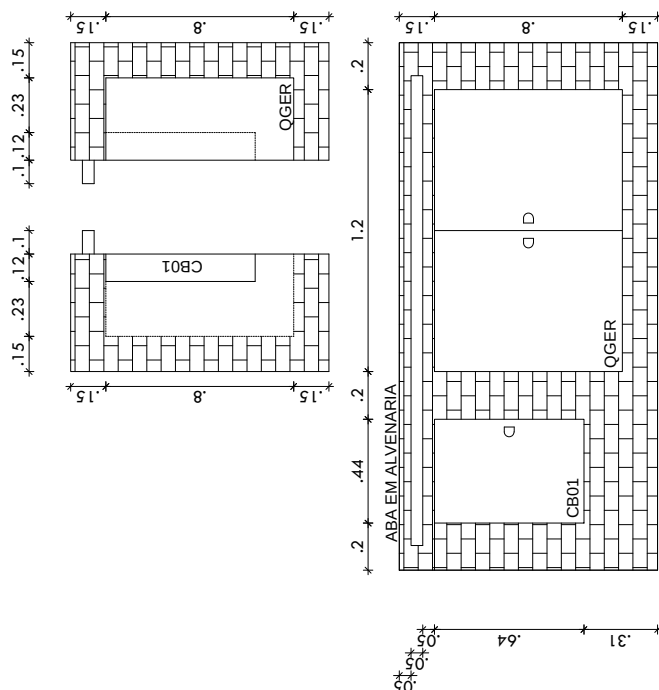

DETALHE QUADROS ELÉTRICOS
Escala 1:20


[illegible]

	Nº do Tombo: 58
	Data: 21/12/5902
	Livro Arq. Ein. Pais.
	Livro Histórico:
	Livro das Boletins Artes:
Origem:	Autor: MUC DE _C_10100151.dwg
	Quantidade: 1 UNIDADE
	Tela: 00.070218
	Folha: FOLHADA
PROJ. EXECUTIVO	
27/31	

EXEMPLO CENTRO DE DISTRIBUIÇÃO 44 MÓDULOS

400x770 - 44m

400x770 - 44m

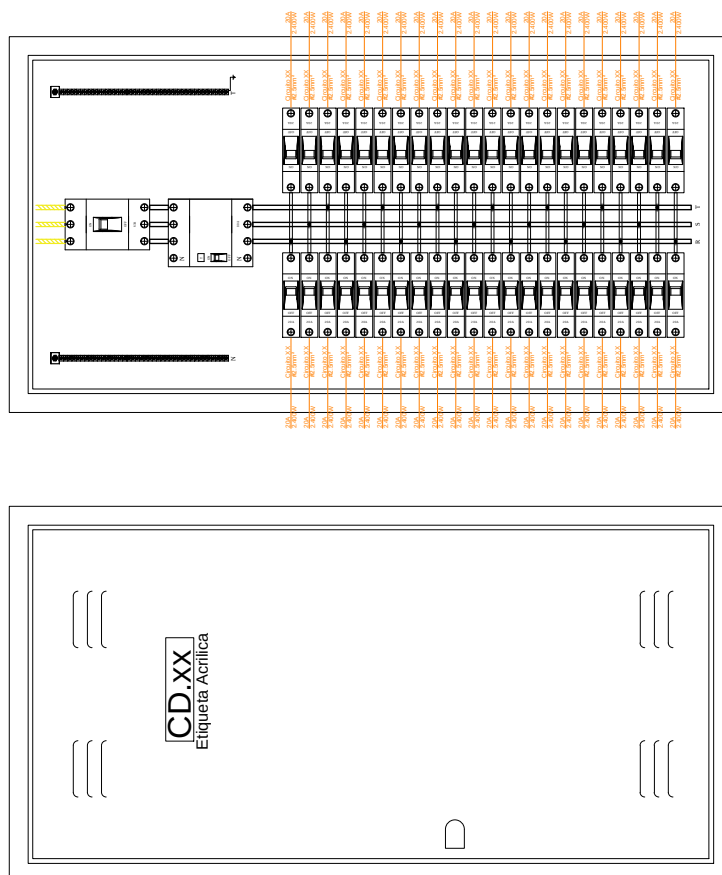





	Nº do Tombo: 58
	Data: 21/12/5692
	Livro Anq. Ein. Pais.:
	Livro Histórico:
	Livro das Bóias Ardes:
	MOC-PE_C_0102031-Eng
	Quantidade: 1 UNID/PCSA
	Tela: 00.070218
	Foto: 01
	RECADA:
PROJ. EXECUTIVO	
28/31	


ELETROCALHA 300X50 EM AÇO INOX PARA REDE DE LÓGICA E TELEFONIA, COM MÃO FRANCESA, PARAFUSOS E BUCHAS EM AÇO INOX

ELETROCALHA 400X100 EM AÇO INOX PARA REDE DE BT, COM MÃO FRANCESA, PARAFUSOS E BUCHAS EM AÇO INOX

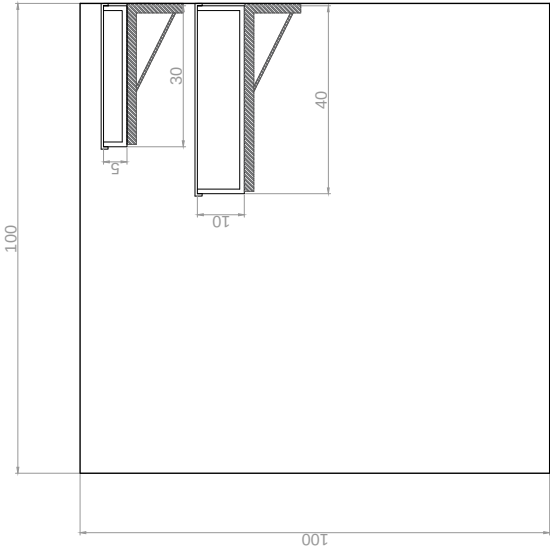

Nº	Ref	Descrição	Assinatura	Data
01	01	PRIMEIRA ENTREGA ETAPA 04 - PROJETO EXECUTIVO MUSEU JULIO DE CASTILHOS		02/02/2018

EMPRESA MUSEU JULIO DE CASTILHOS Endereço: Rua Duque de Caxias, nº 1205 e 1231, Bairro Centro Proprietário: Estádio do Rio Grande do Sul	Nº do Tombo: 58 Data: 21/12/2018 Livro Arq. Elm. Pbs.: Livro Histórico: Livro das Belas Artes:
OBJETO PROJETOS DE RESTAURAÇÃO E ADEQUAÇÃO MUSEU JULIO DE CASTILHOS 5.5 PROJETO EXECUTIVO 5.5.3 PROJETOS COMPLEMENTARES 5.5.3.4 PROJETO DE INSTALAÇÕES ELÉTRICAS E ELETRÔNICAS	Assinatura: MACIEL, C.1102018.png Quantidade: 1 UNIDADE Data: 08/02/2018 Execução: R0000000
MJC-EE029/31 - Projeto Elétrico - ANEXO DETALHES Projeto de Instalação Elétrica - Anexo Detalhes Projeto de Instalação Elétrica - Anexo Detalhes Projeto de Instalação Elétrica - Anexo Detalhes	PROJ. EXECUTIVO 29/31

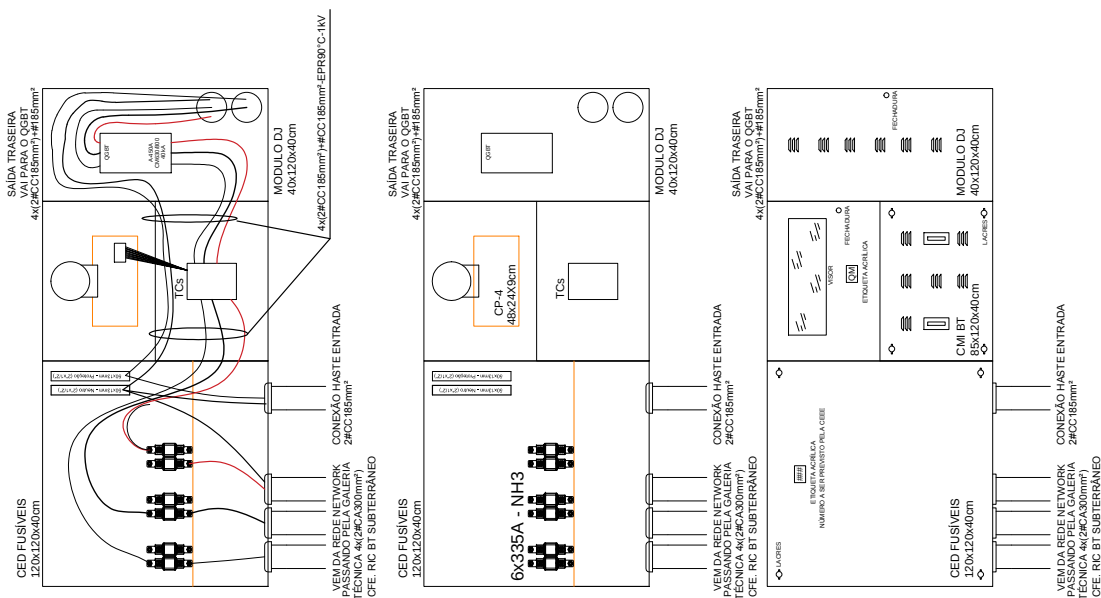

Nº	Item	Descrição	Assinatura	Data
01.		PRIMEIRA ENTREGA ETAPA 04 - PROJETO EXECUTIVO MUSEU JÚLIO DE CASTILHOS		02/10/2021



MUSEU JULIO DE CASTILHOS		Nº do Tombo: 58	
Endereço: Rua Duque de Caxias - nº 1205 e 1231, Bairro Centro		Data: 21/12/5902	
Proprietário: Estado do Rio Grande do Sul		Livro Arq. Ein. Pais.:	
		Livro Histórico:	
		Livro das Bolet. Artes:	
Origem:		Autos:	MUC DE _C_0100015-0mg
		Quantidade:	1 UNID/50A
		Tela:	00.070218
		For. Ati:	FOTOCÁDIA
PROJETOS DE RESTAURAÇÃO E ADEQUAÇÃO		PROJ. EXECUTIVO	
MUSEU JULIO DE CASTILHOS		30/31	
5.5.5 PROJETO EXECUTIVO			
5.5.3 PROJETOS COMPLEMENTARES			
5.5.3.4 PROJETO DE INSTALAÇÕES ELÉTRICAS E ELETRÔNICAS			

