





GOVERNO DO ESTADO
RIO GRANDE DO SUL
SECRETARIA DA CULTURA

PROJETO DE ACESSIBILIDADE

Centro Administrativo Fernando Ferrari
Av. Borges de Medeiros, 1501 – 10º andar, CEP 90119-900 Porto Alegre – Rio Grande do Sul/Brasil
Fone: 55 51 3288.5406 E-mail: eduardo-hahn@sedac.rs.gov.br

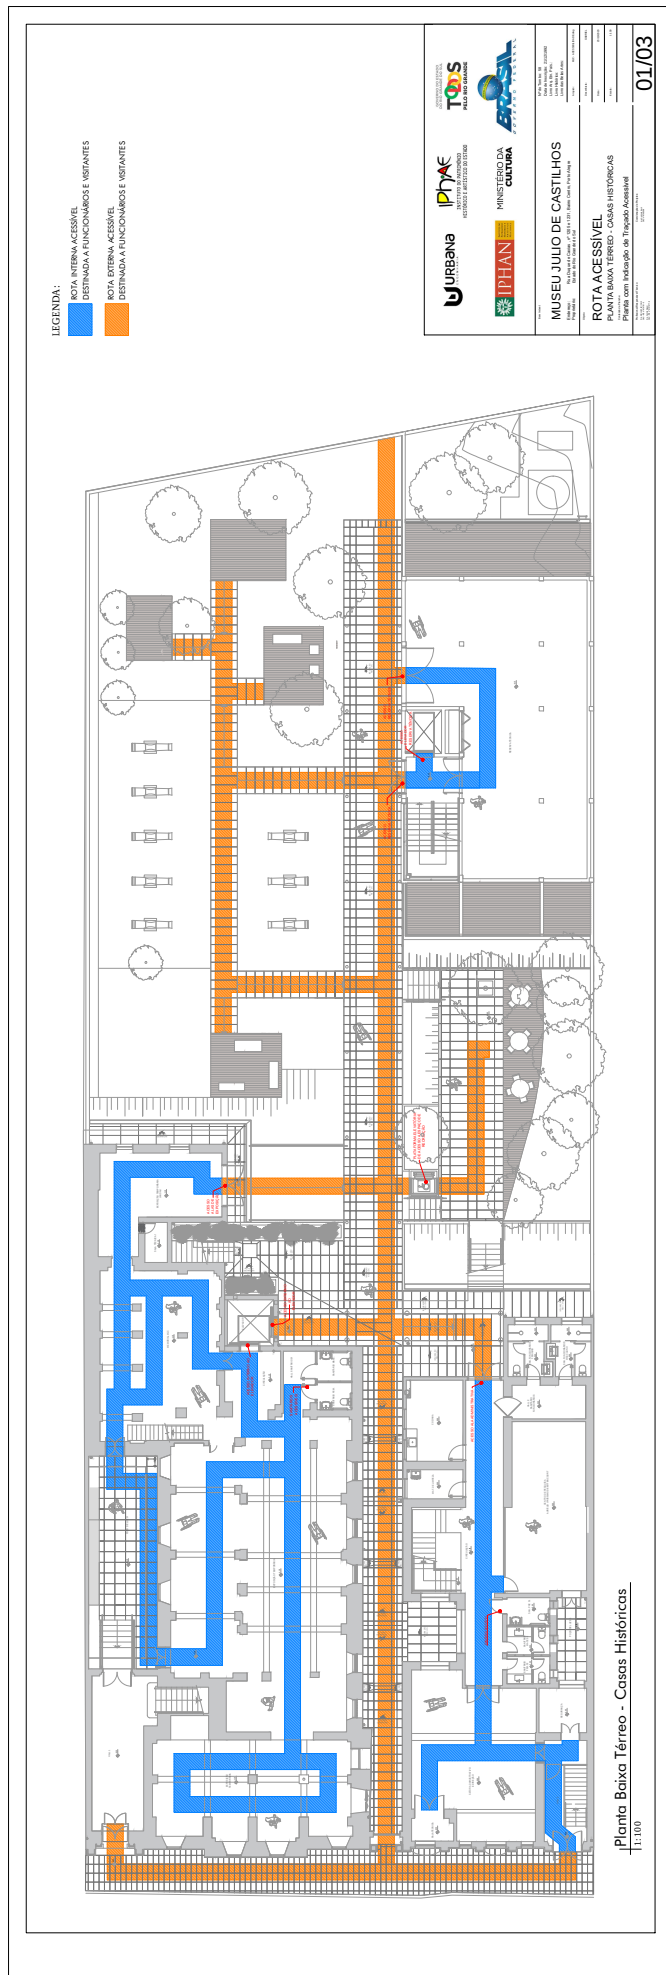


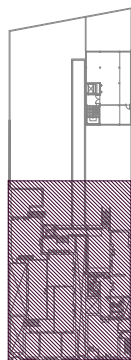

Planta Esquemática
Sem Escala


LEGENDA:

- ROTA INTERNA ACESSÍVEL
DESTINADA A FUNCIONÁRIOS E VISITANTES
- ROTA EXTERNA ACESSÍVEL
DESTINADA A FUNCIONÁRIOS E VISITANTES

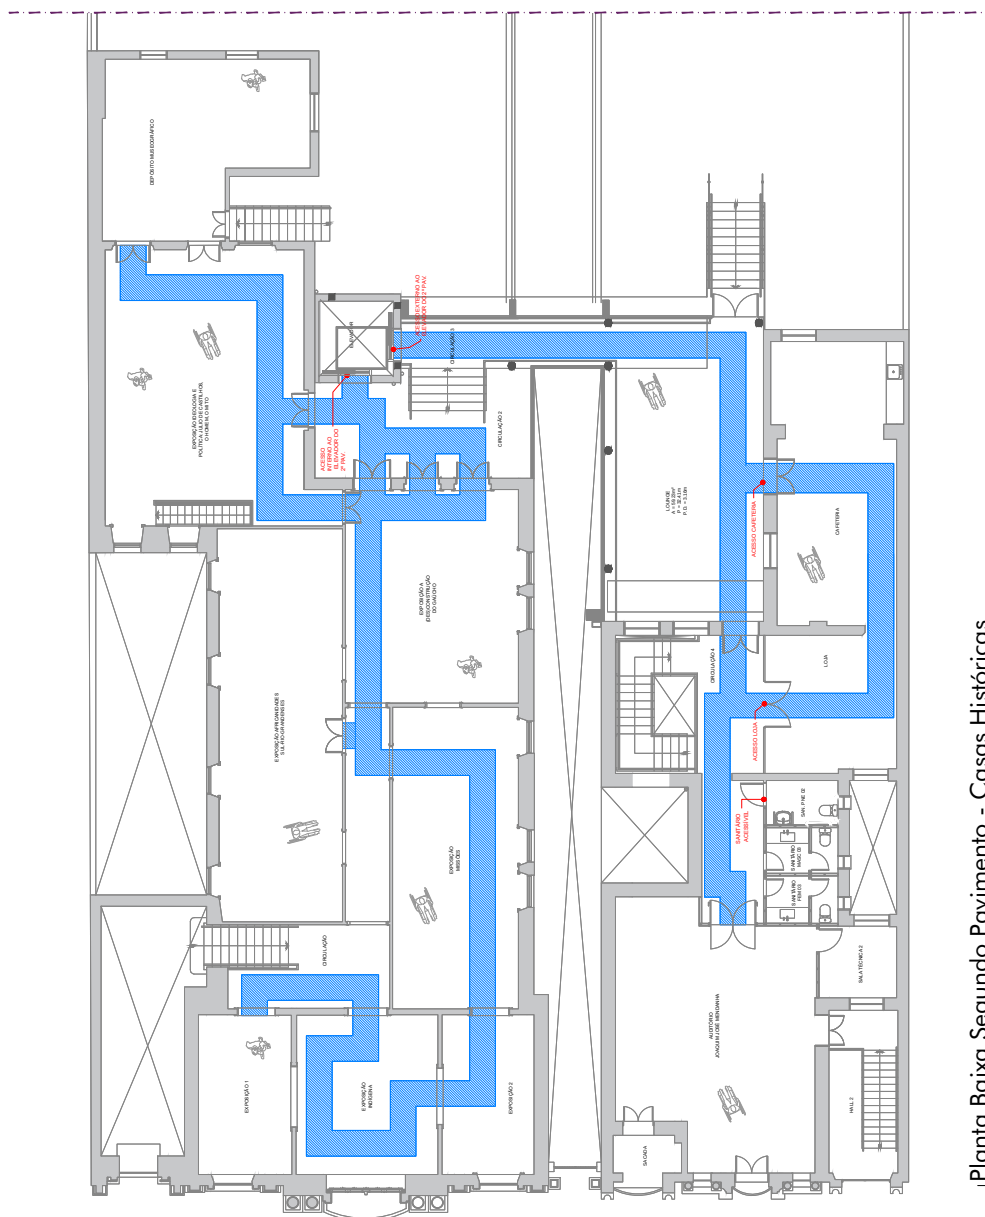

Planta Baixa Segundo Pavimento - Casas Históricas
1:100


MUSEU JULIO DE CASTILHOS Rua Duque de Caxias - nº 125 e 131, Bairro Centro, Porto Alegre Estado do Rio Grande do Sul		Nº do Projeto: 18 Data do Projeto: 2015.08 Data da Atualização: 2015.08 Nome do Autor: Luan Mattos Nome do Responsável: Luan Mattos
Nome: ROTA ACESSÍVEL Planta Baixa 2º Pavimento - Casas Históricas Planta com Indicação de Tráfego Acessível	Data: 02/03 Escala: 1:100 Autor: Luan Mattos Responsável: Luan Mattos	Nome: ROTA ACESSÍVEL Planta Baixa 2º Pavimento - Casas Históricas Planta com Indicação de Tráfego Acessível

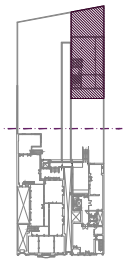


Planta Esquemática
Sem Escala

LEGENDA:


- ROTA INTERNA ACESSÍVEL
DESTINADA A FUNCIONÁRIOS E VISITANTES
- ROTA INTERNA ACESSÍVEL
DESTINADA A FUNCIONÁRIOS E VISITANTES

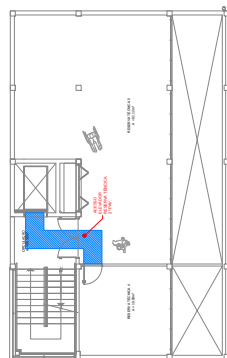


Planta Baixa 3º Pavimento - Reserva Técnica
1:100

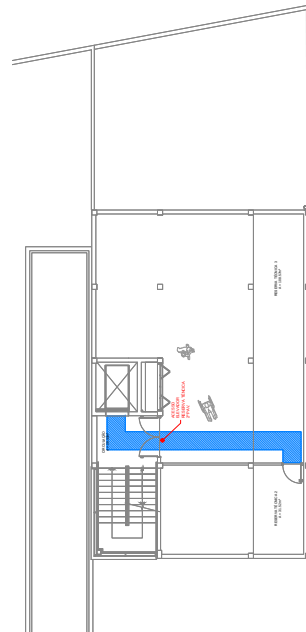

Planta Baixa 2º Pavimento - Reserva Técnica
1:100

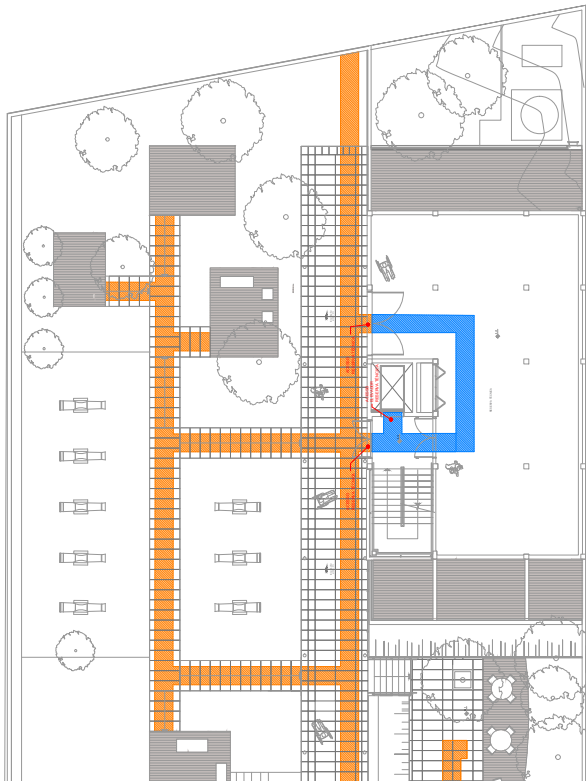

Planta Baixa Térreo - Reserva Técnica
1:100

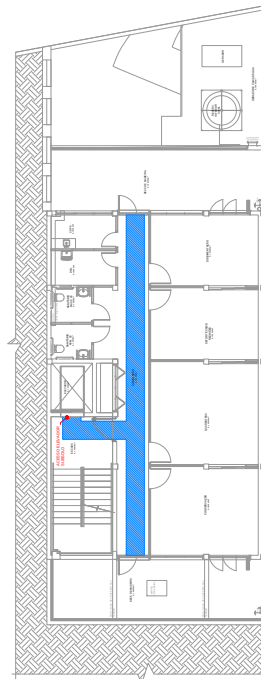

Planta Baixa Subsolo - Reserva Técnica
1:100

ROTA ACESSÍVEL PLANTAS BÁSICAS - PAVIMENTO TÉCNICO Planta com indicação de Traçado Acessível	
