



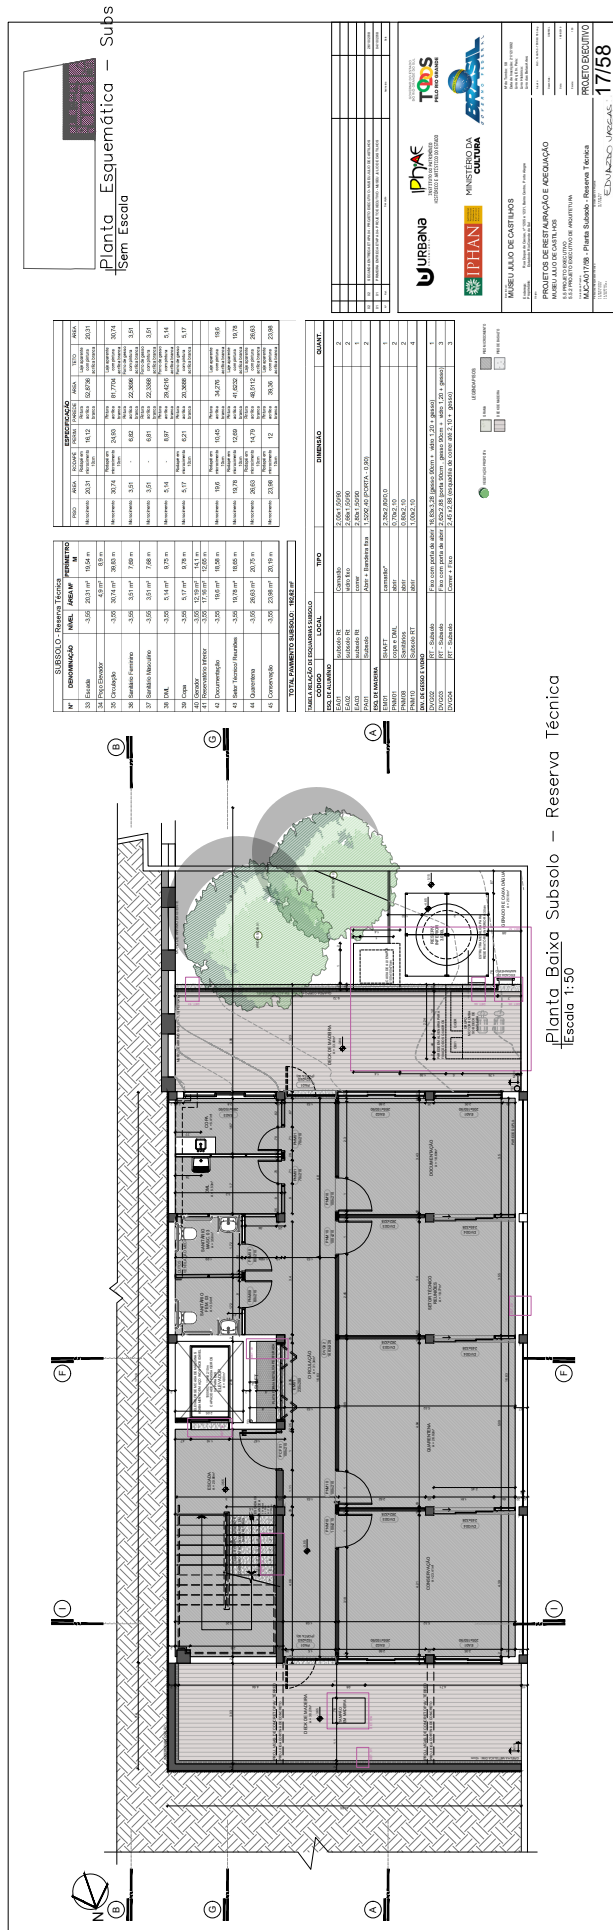

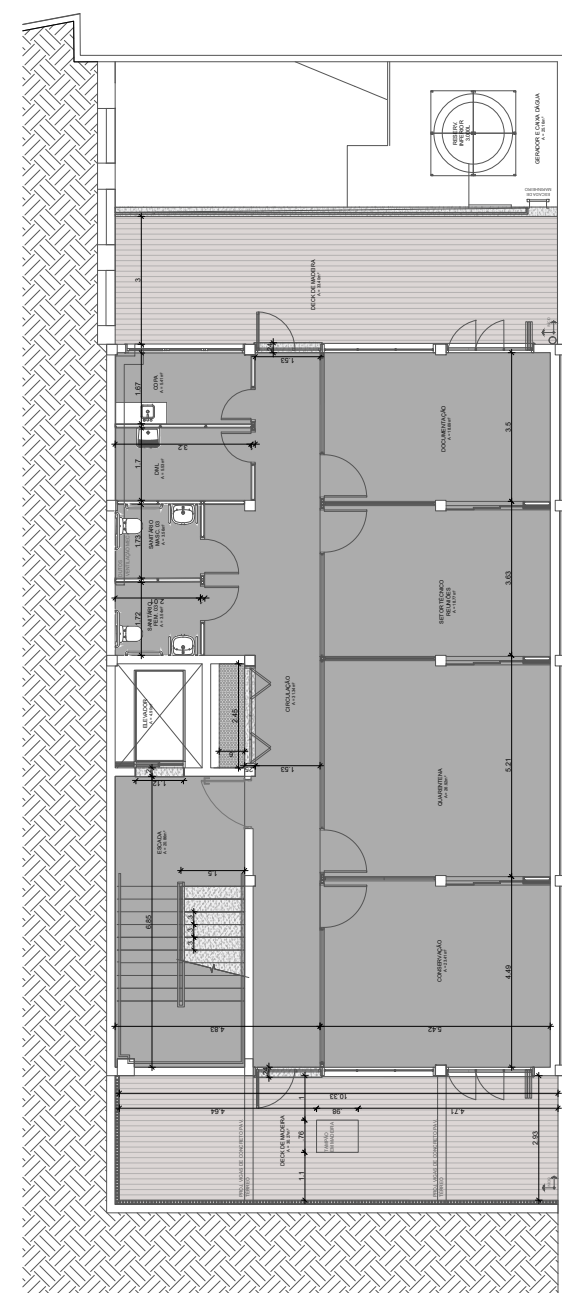



1	2	
---	---	---	---	---	---	---	---	---	----	----	-----



MUSEU JÚLIO DE CASTILHOS	
PROJETOS DE RESTAURAÇÃO E ADEQUAÇÃO	
MUSEU JÚLIO DE CASTILHOS	
PROJETO EXECUTIVO	
18/58	




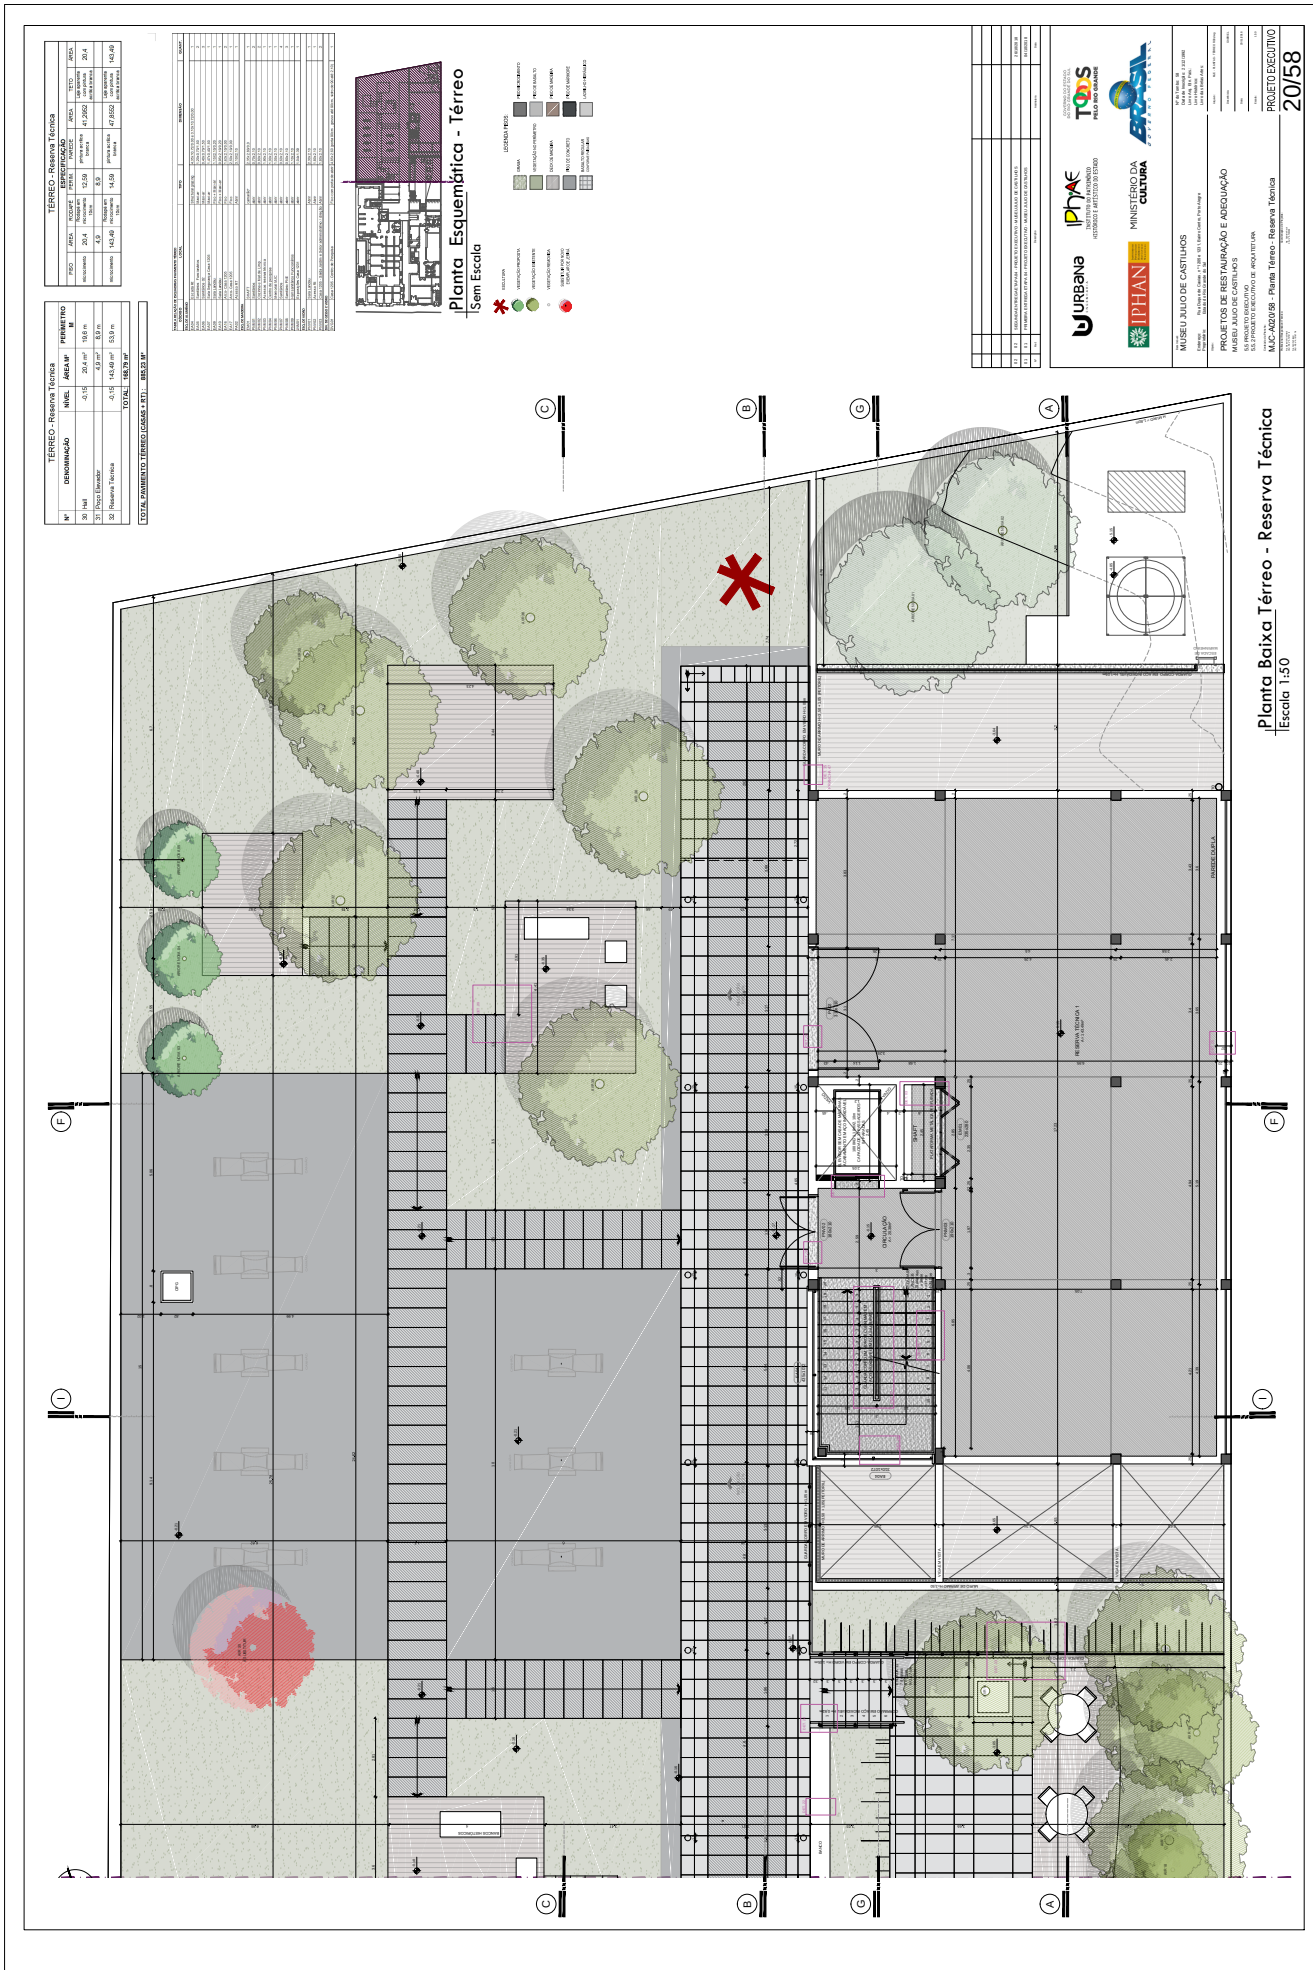





Planta Térreo - Reserva Técnica - Forro

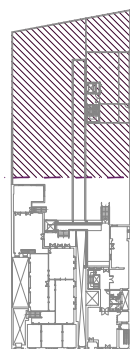

Planta Esquemática
Sem Escala

[illegible]

TOTAL SEGUNDO PAVIMENTO:	813,49 M ²
--------------------------	-----------------------


TOTAL MEZANINO:	126,26 m²
-----------------	-----------


TABELA RELAÇÃO DE ESQUADRIAS PAVIMENTO 2					
SEQ. DE ALUNDO	CÓDIGO	LOCAL	TIPO	DIMENSÃO	QUANT.
EA04		Escada RI	Structural glazing	4,35x10,72x0,60 e 3,10x10,72x0,60	1
EA06		Sanitários U3	Maisar	0,40x0,70x1,50	3
EA11		Casa 120 - Intervenção	Pvc + Protante	1,06x3,12	1
EA12		Casa 121 - Intervenção	Pvc	3,90x3,34	1
EA13		União entre as Casas existentes	Pvc	2,50x2,32	1
EA14		Fecho entre as Casas	Pvc + Protante	12,7x2,36 + 5,66x0,71	1
SEQ. DE MADRIBA					
EM01		SHAFT	carnelão*	2,35x2,80x0,0	2
EM02		Acessos reserva técnica	abrir	1,80x2,10	1
EM03		Reservas técnicas 2 e 4	abrir	1,00x2,10	2
EM05		Exposições Casa 121	abrir	1,24x2,85	1
EM07		Sanitários	abrir	0,60x2,10	4
EM08		Sanitário PNE	abrir	0,80x2,10	1
SEQ. DE VIDRO					
VM01		Casa 120-5 Acesso Auditório	Abriu - E. Fixa	1,60x2,60 + fixa superior 1,15x1,60	1
VM04		Loja	Fixa + esola	4,84x3,75 cortado 1,60x2,10	1





---	---	-------------------------------------


23/58

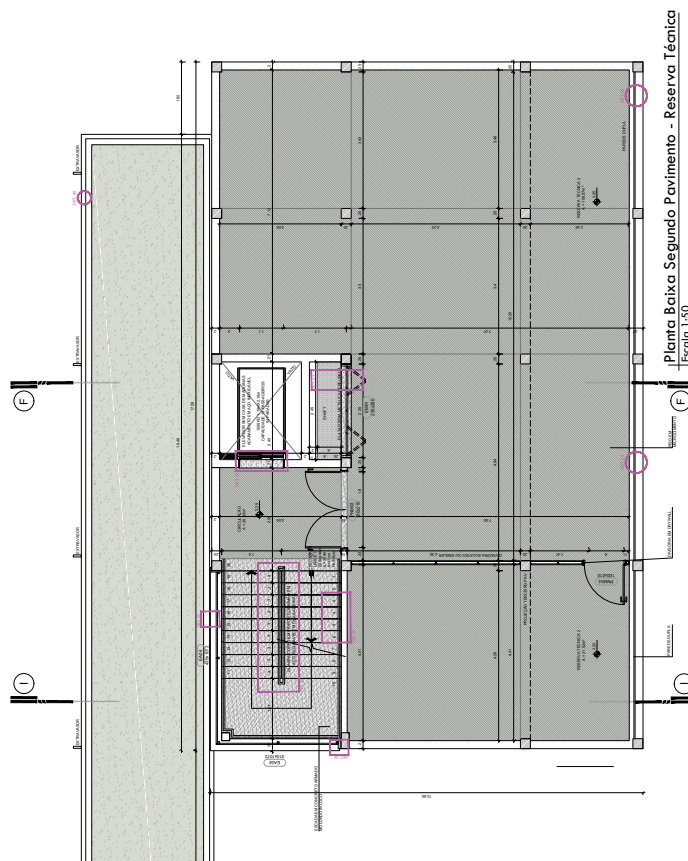



Planta Baixa Segundo Pavimento - Reserva Técnica

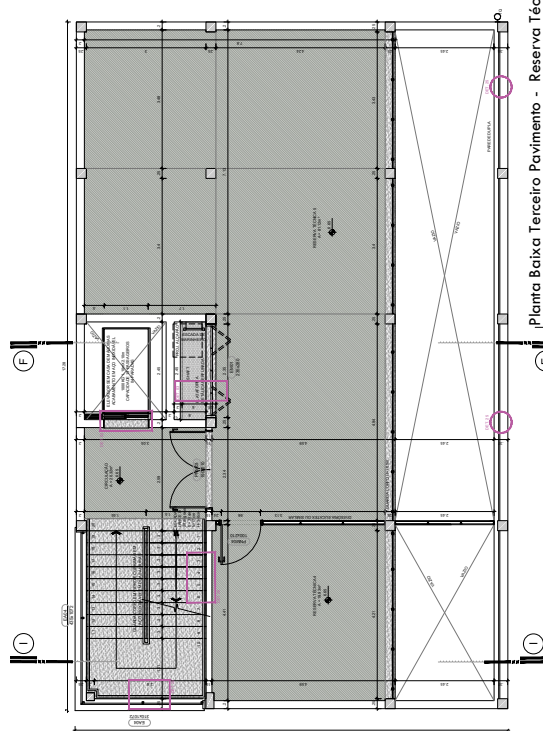

Planta Baixa Terceiro Pavimento - Reserva Técnica
Escala 1:50

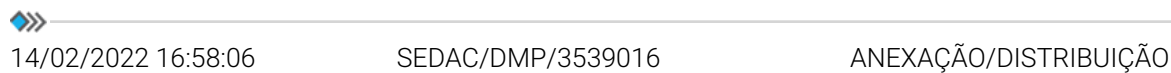

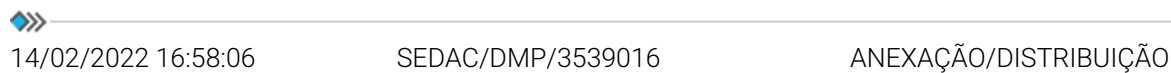


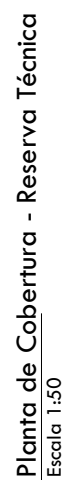




[illegible]




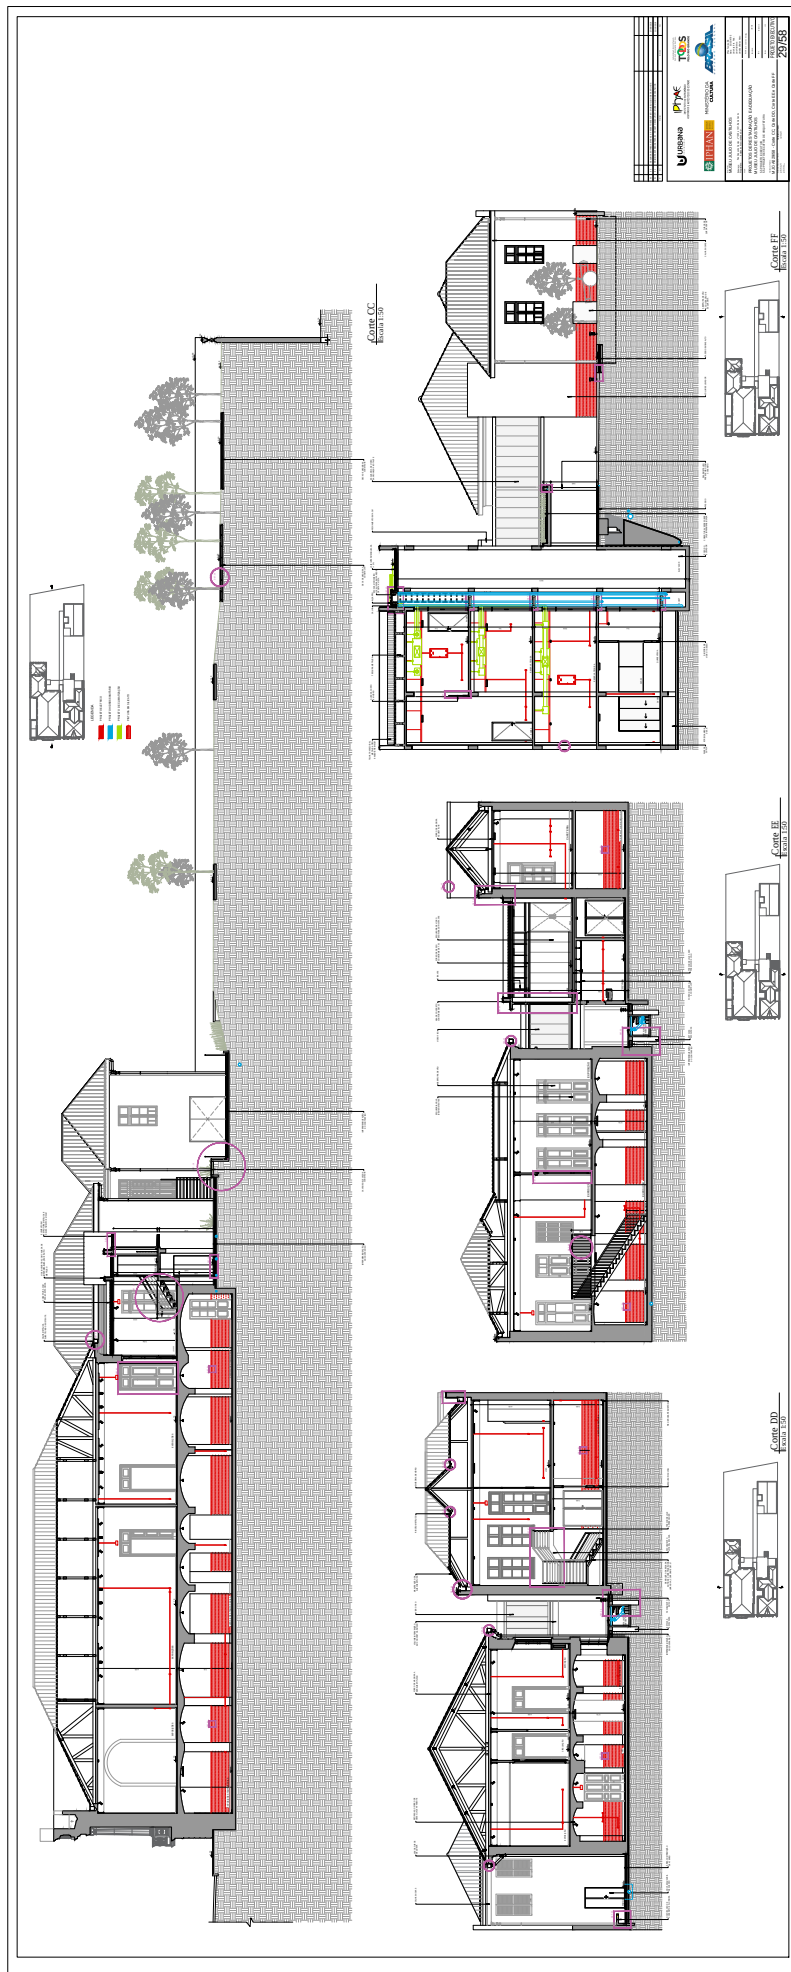


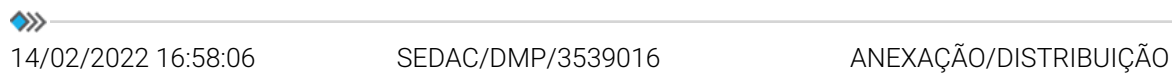


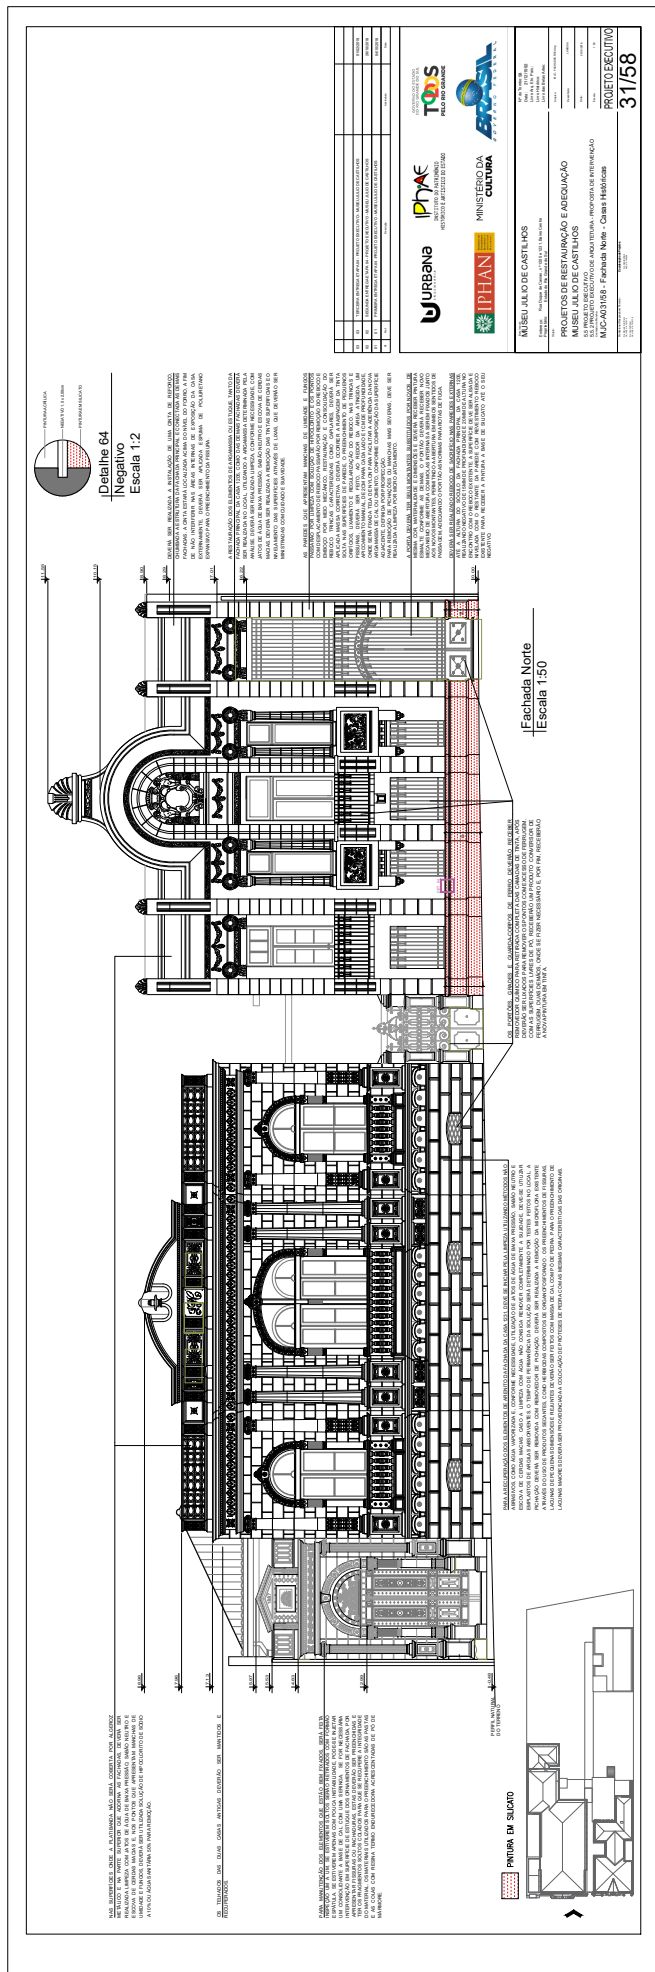



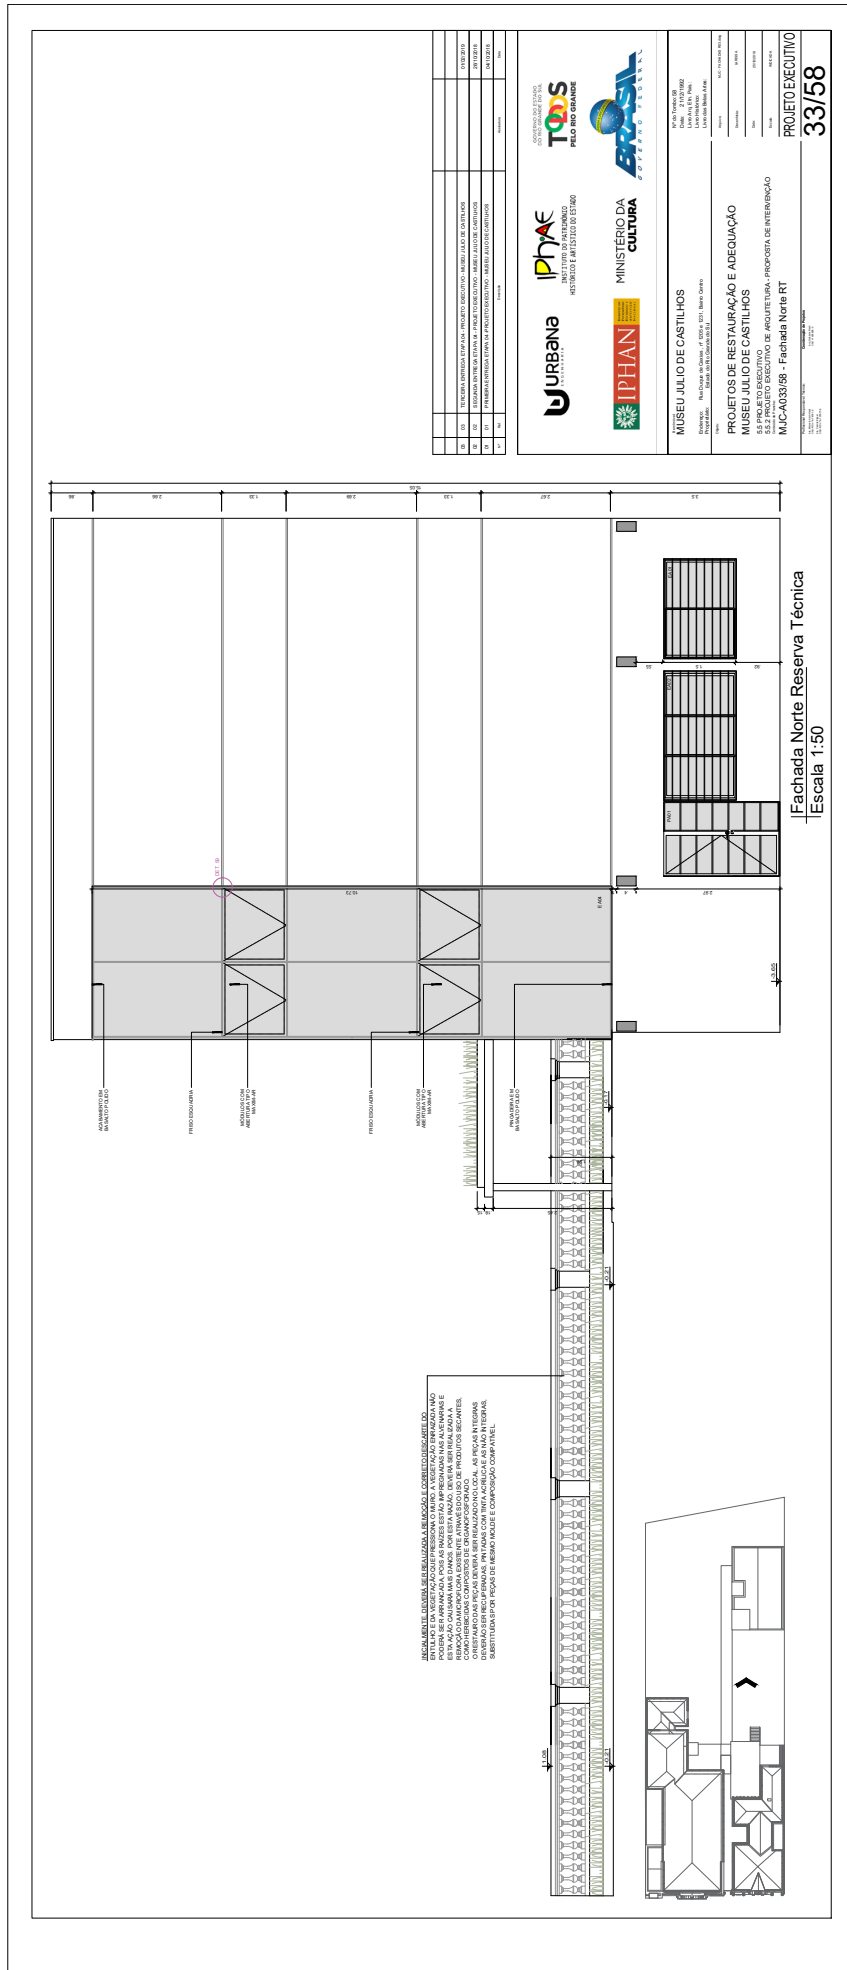

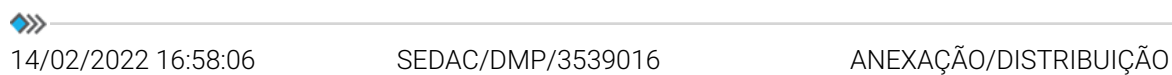

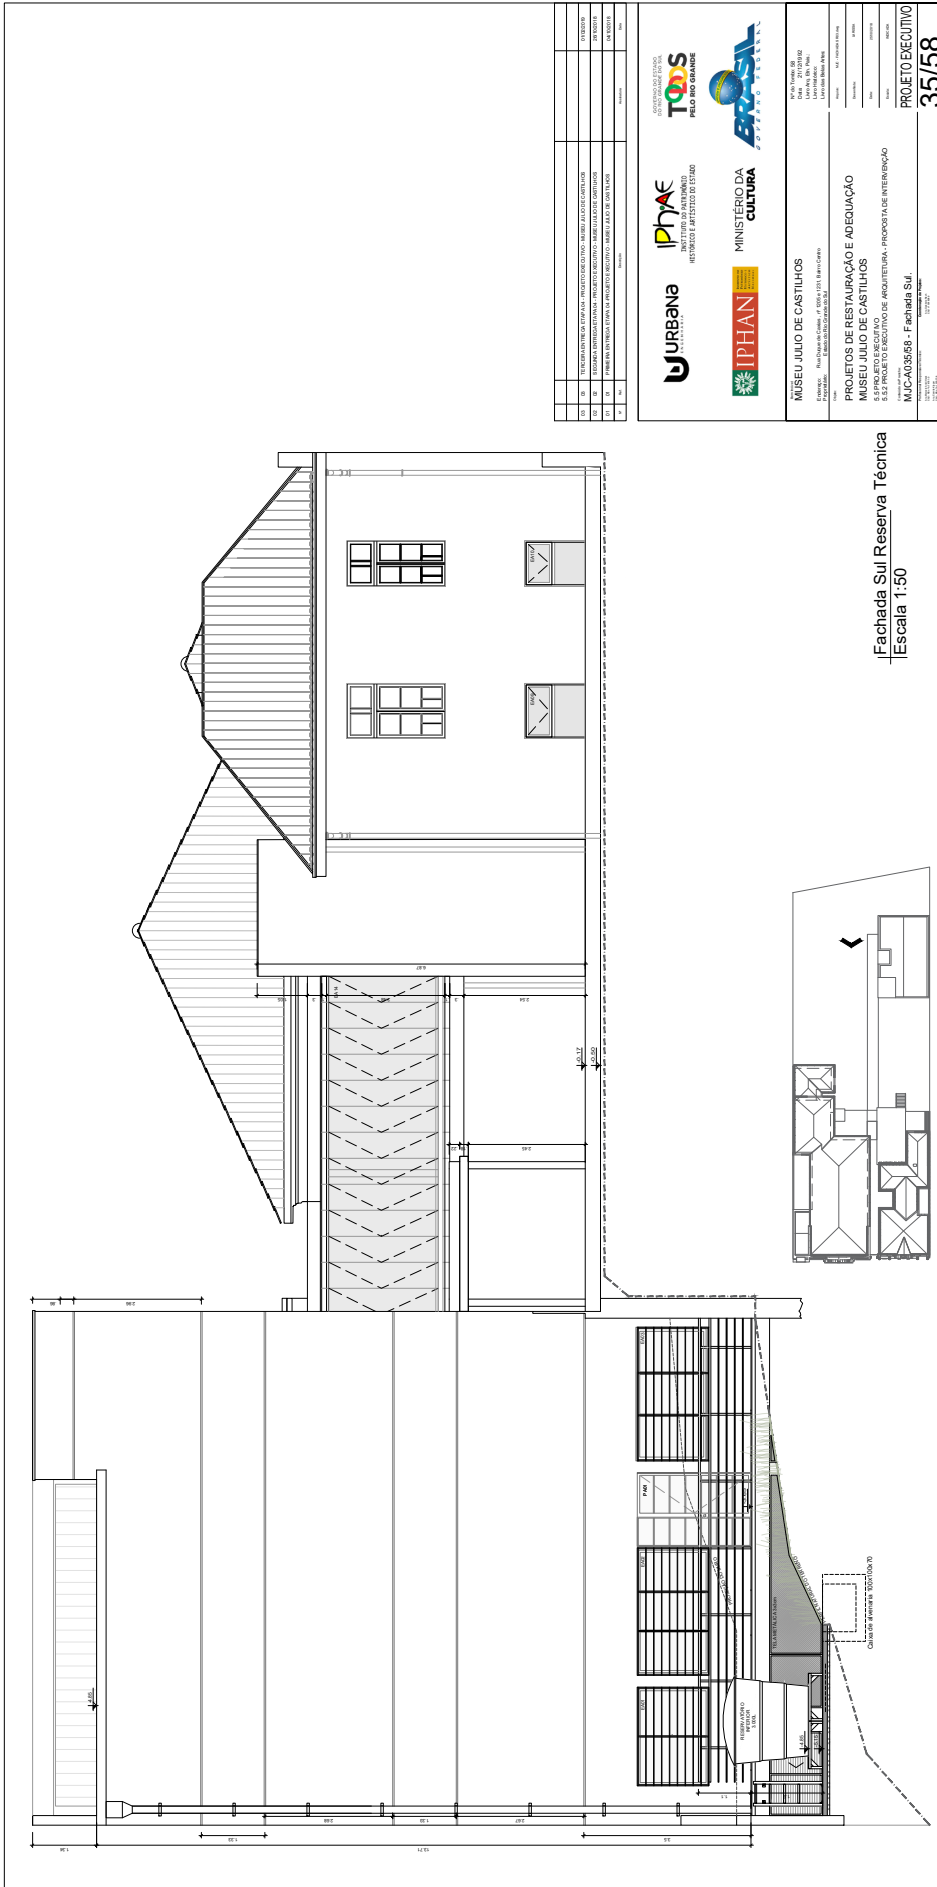


Fachada Sul Reserva Técnica
Escala 1:50








MUSEU JÚLIO DE CASTILHOS
PROJETOS DE RESTAURAÇÃO E ADEQUAÇÃO
MUSEU JÚLIO DE CASTILHOS
5.5.5 PROJETO EXECUTIVO DE ARQUITETURA - PROPOSTA DE INTERVENÇÃO

PROJETO EXECUTIVO
35/58




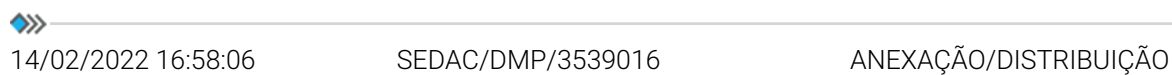



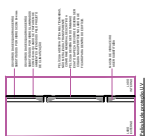


[illegible][illegible]



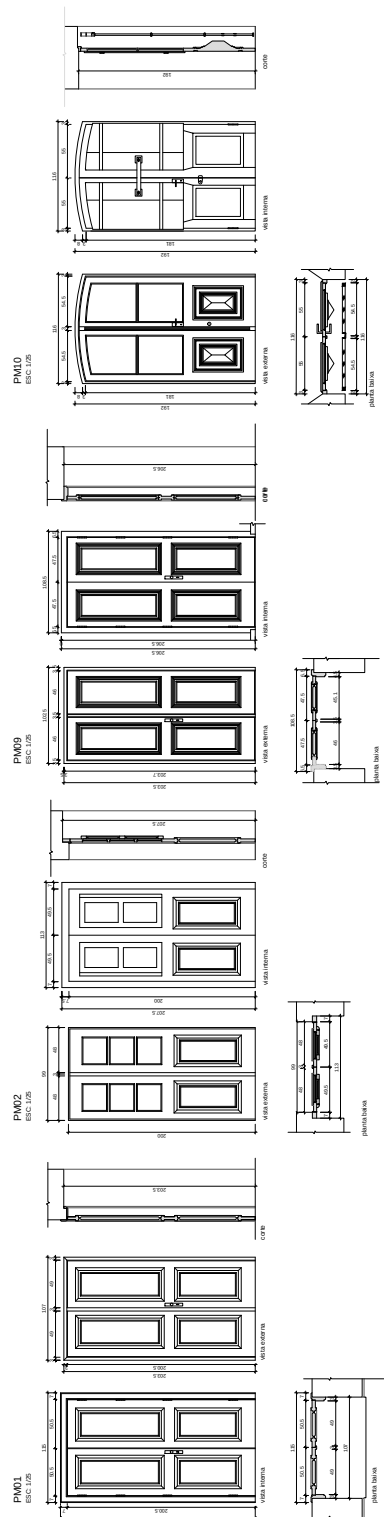
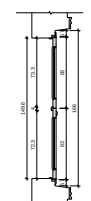
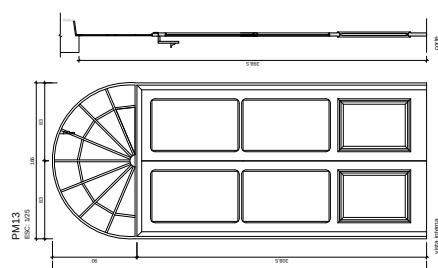
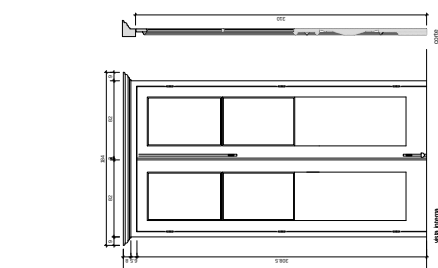
[illegible][illegible]



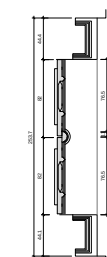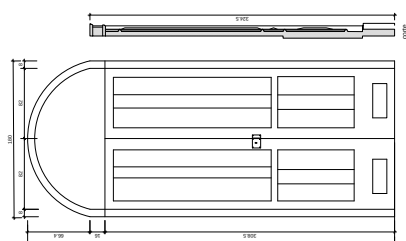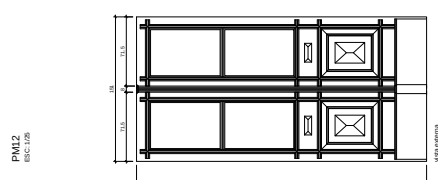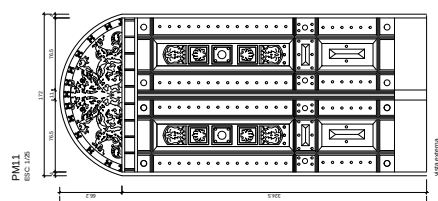
[illegible][illegible][illegible]

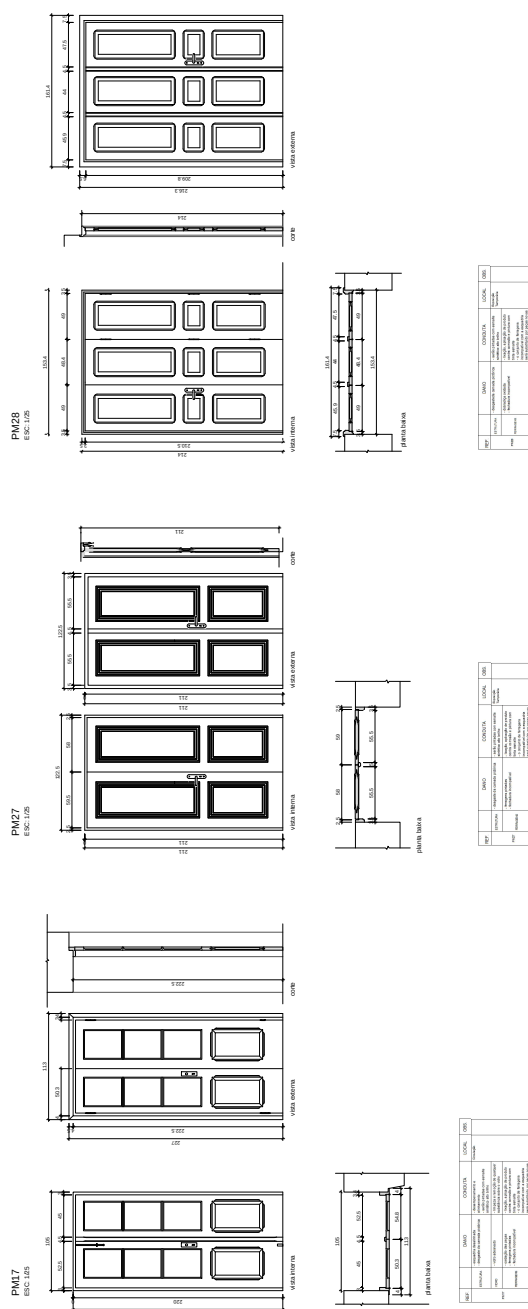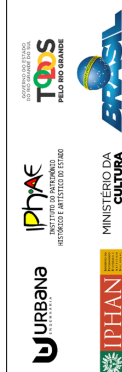[illegible]






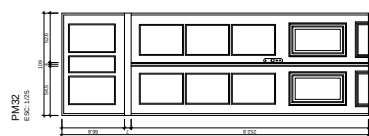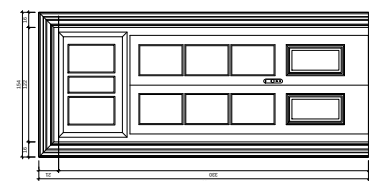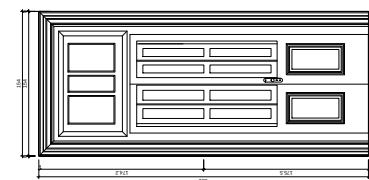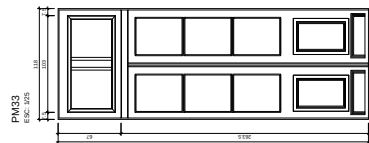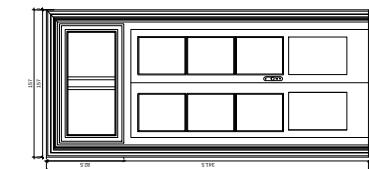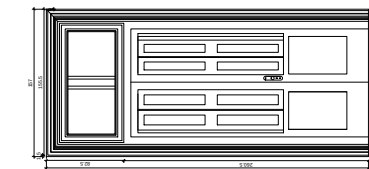



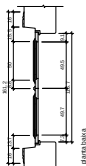


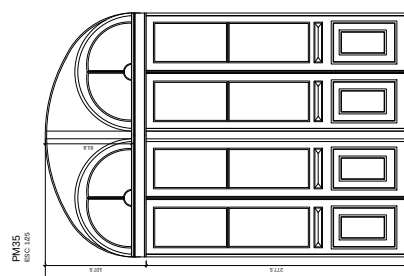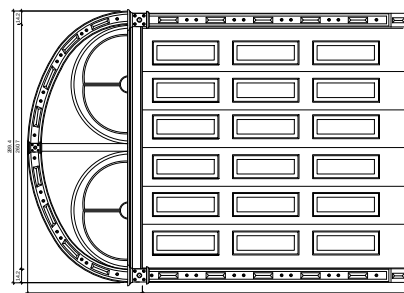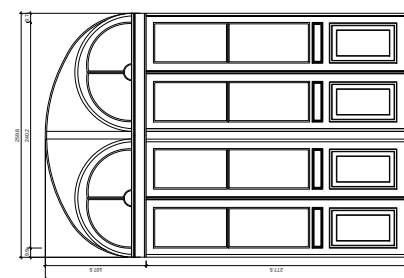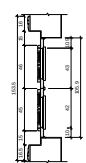



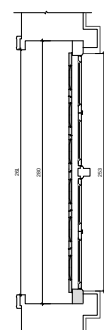




MUSEU JÚLIO DE CASTILHOS PROJETOS DE RESTAURAÇÃO E ADEQUAÇÃO MUSEU JÚLIO DE CASTILHOS 55 - PROJETO EXECUTIVO M.C. AQUINO - Esquadrias Existentes	41/58
--	--------------

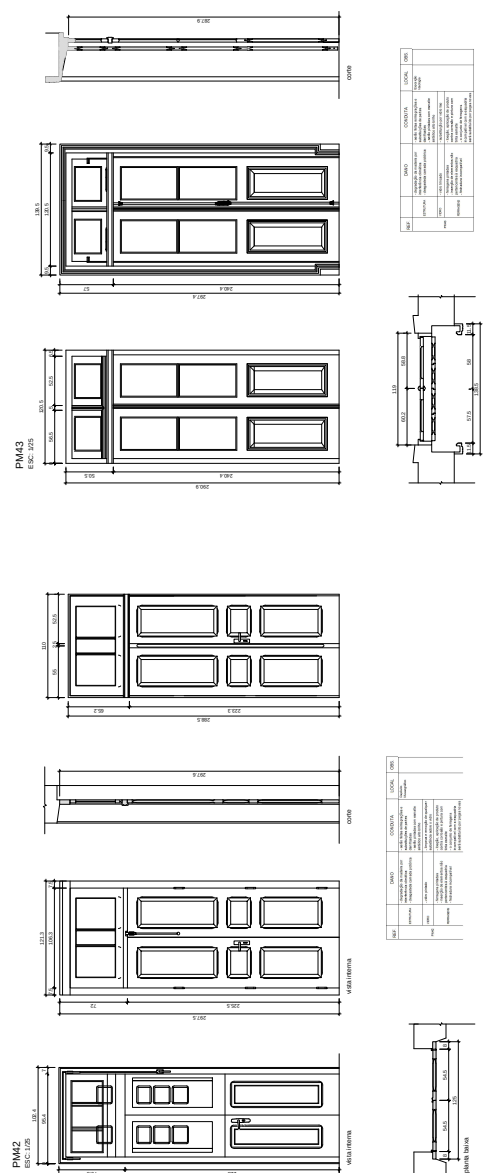[illegible]













[illegible]


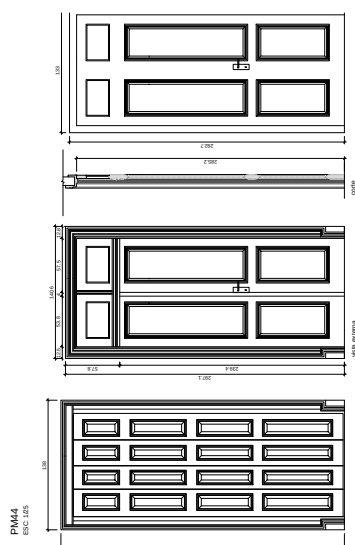
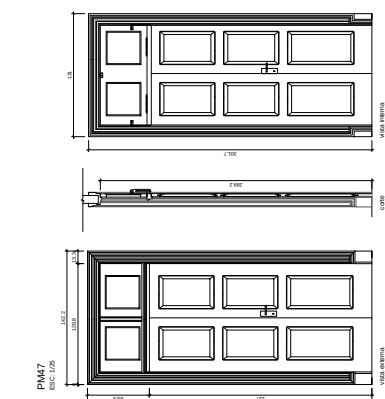
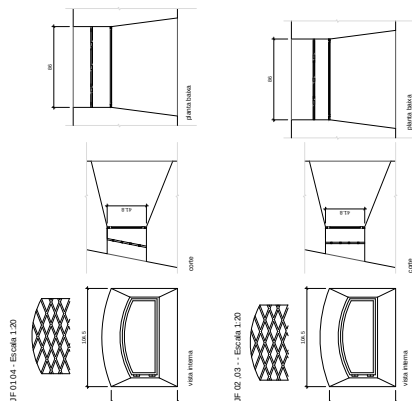


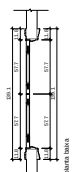

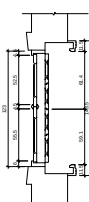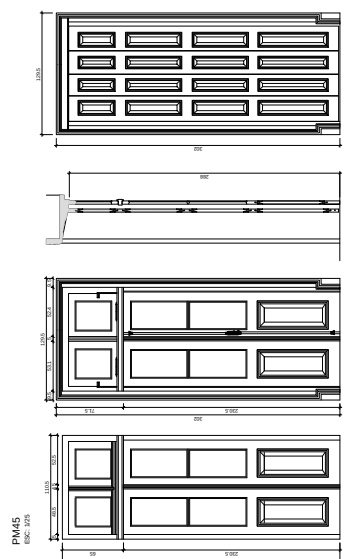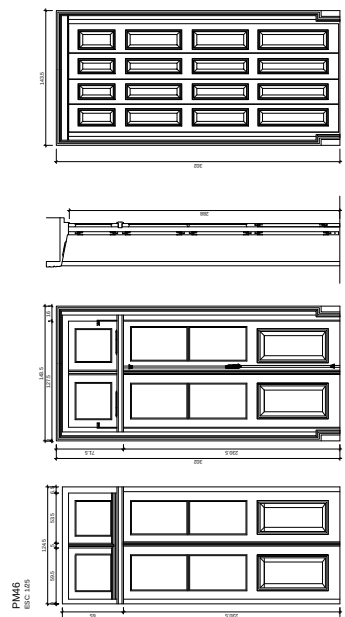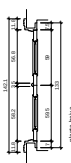

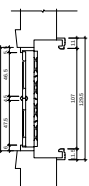

MUSEU JULIO DE CASTILHOS

PROJETOS DE RESTAURAÇÃO E ADEQUAÇÃO


MUSEU JULIO DE CASTILHOS




S.S. PROJETO EXECUTIVO


PROJETO EXECUTIVO

43/58

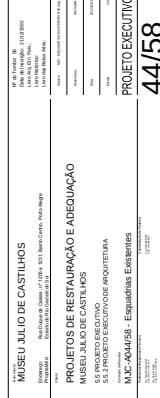

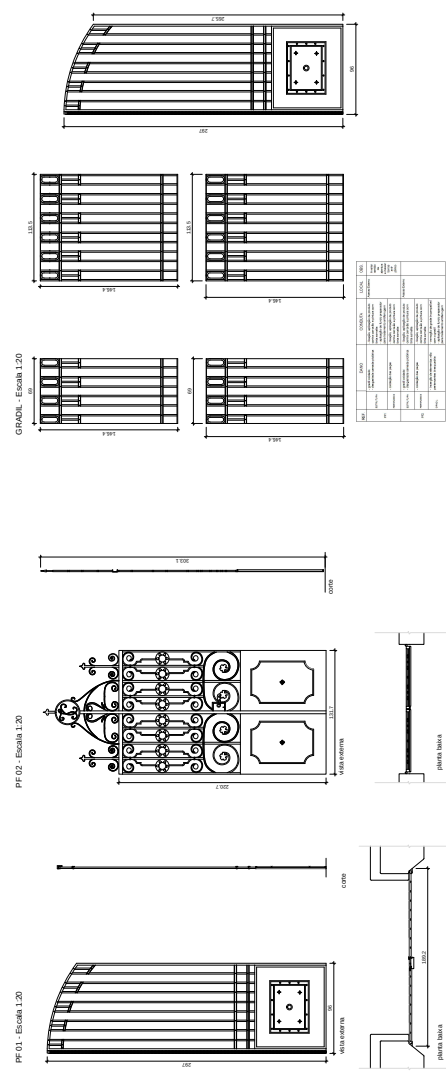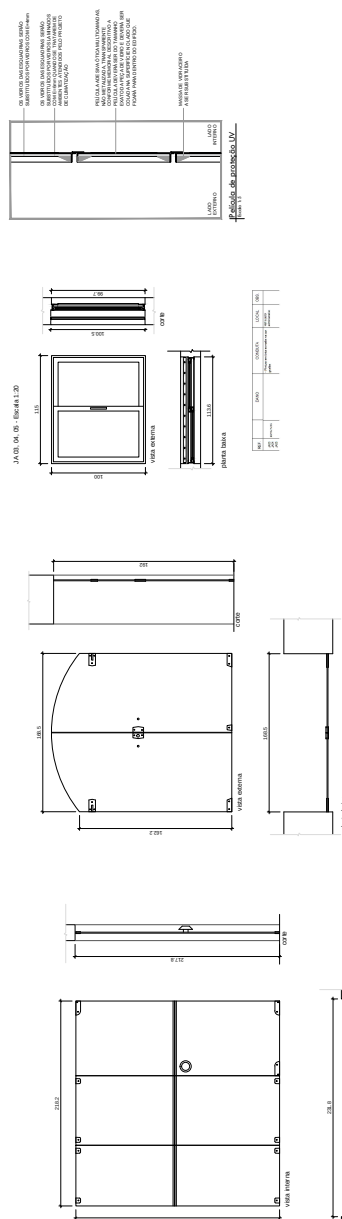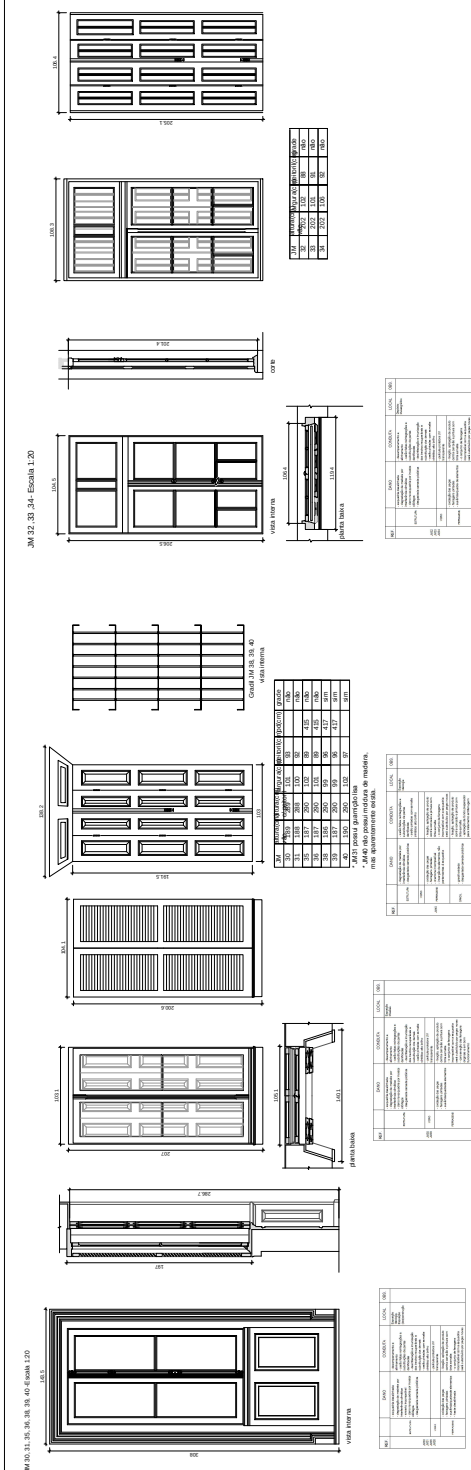