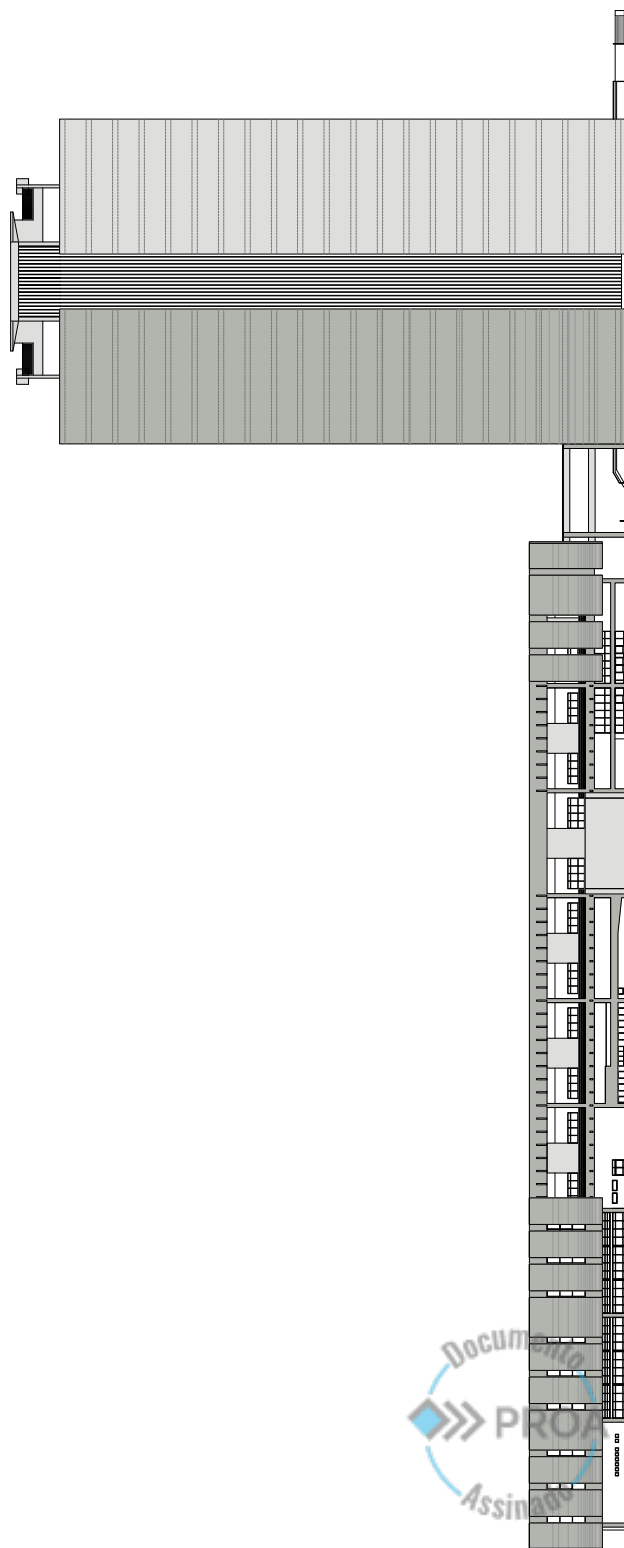


1/250

ACHADA LESTE GERAL

[illegible]

Nome do documento: PINTURA_geral caff_R00-01 FACHADAS GERAIS.pdf

Documento assinado por

Órgão/Grupo/Matrícula

Data

Laura Mardini Davi

SOP / SPDIVERSOS / 469478301

27/10/2022 11:32:37






Nome do documento: PINTURA_geral caff_R00-02 FACHADAS GERAIS.pdf

Documento assinado por

Órgão/Grupo/Matrícula


Data

Laura Mardini Davi

SOP / SPDIVERSOS / 469478301

27/10/2022 11:32:54

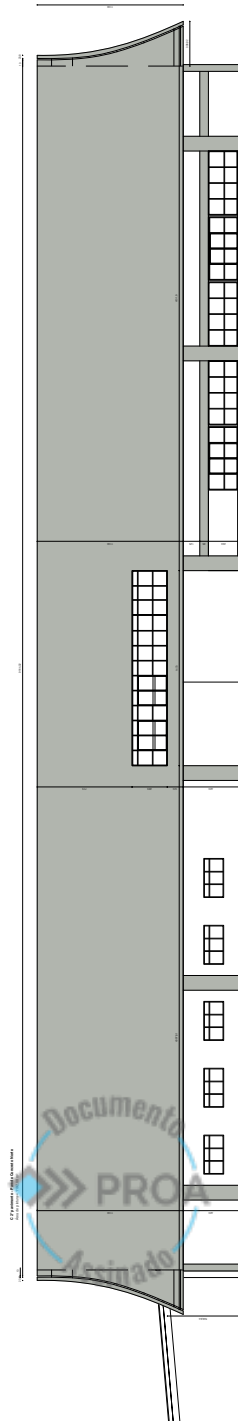

[illegible]

Nome do documento: PINTURA_geral caff_R00-03 SEDUC.pdf

Documento assinado por

Órgão/Grupo/Matrícula

Data

Laura Mardini Davi

SOP / SPDIVERSOS / 469478301

27/10/2022 11:35:36





Nome do documento: PINTURA_geral caff_R00-04 CAFF.pdf

Documento assinado por

Órgão/Grupo/Matrícula

Data

Laura Mardini Davi

SOP / SPDIVERSOS / 469478301

27/10/2022 11:33:22





Nome do documento: PINTURA_geral caff_R00-05 CAFF.pdf

Documento assinado por

Órgão/Grupo/Matrícula

Data

Laura Mardini Davi

SOP / SPDIVERSOS / 469478301

27/10/2022 11:34:25





Nome do documento: PINTURA_geral caff_R00-06 CAFF.pdf

Documento assinado por

Órgão/Grupo/Matrícula

Data

Laura Mardini Davi

SOP / SPDIVERSOS / 469478301

27/10/2022 11:34:34




CAFF - PINTURA GERAL

SECRETARIA DE OBRAS E HABITAÇÃO

PROA



Nome do documento: PINTURA_geral caff_R00-07 CAFF.pdf

Documento assinado por

Órgão/Grupo/Matrícula

Data

Laura Mardini Davi

SOP / SPDIVERSOS / 469478301

27/10/2022 11:34:42



Nome do documento: PINTURA_geral caff_R00-08 CAFF.pdf

Documento assinado por

Órgão/Grupo/Matrícula

Data

Laura Mardini Davi

SOP / SPDIVERSOS / 469478301

27/10/2022 11:35:02



Nome do documento: PINTURA_geral caff_R00-09 CAFF.pdf

Documento assinado por

Órgão/Grupo/Matrícula

Data


Laura Mardini Davi

SOP / SPDIVERSOS / 469478301


27/10/2022 11:35:07




QUARTA - AV. AUGUSTO DE CARVALHO
Área de pintura = 38,79 m²

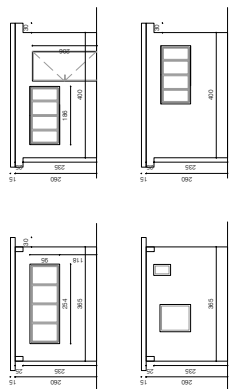


QUARTA - R. ANTÔNIO KLINER FILHO
Área de pintura = 29,30 m²

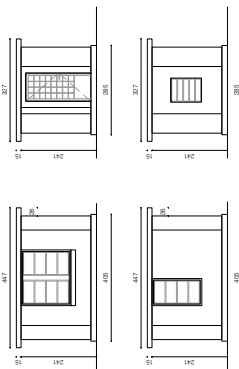


QUARTA - AV. BORGES DE MEDEIROS
Área de pintura = 15,96 m²
Área de pintura com estrutura metálica = 3,40 m²

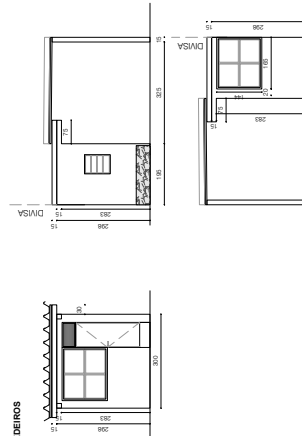


QUARTA - E3
Área de pintura = 14,77 m²
Área de pintura estruturada com estrutura metálica = 9,85 m²

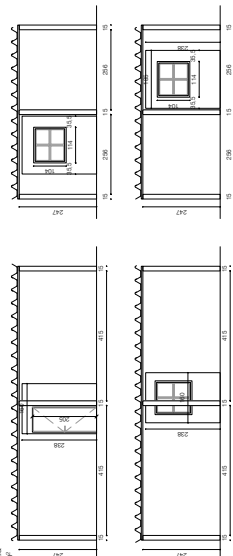

QUARTA - E2
Área de pintura = 14,77 m²
Área de pintura estruturada com estrutura metálica = 9,85 m²

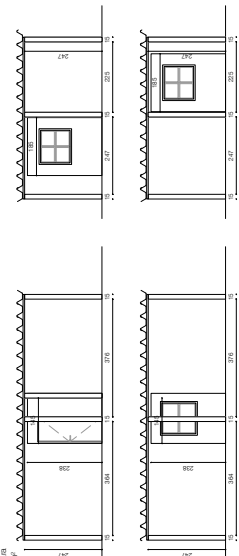

QUARTA - E5
Área de pintura = 14,77 m²
Área de pintura estruturada com estrutura metálica = 9,85 m²

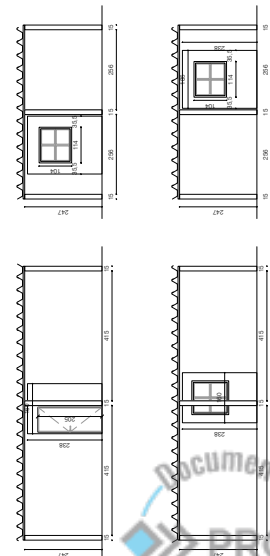


TODAS AS MEDIDAS E QUANTIDADES DEBEM SER CORRESPONDENTES AO LOCAL.

CAFF - PINTURA GERAL

SECRETARIA DE OBRAS E HABITAÇÃO DEPARTAMENTO DE OBRAS PÚBLICAS CENTRO ADMINISTRATIVO EDIFICADO PERMANENTE - AV. BORGES DE MEDEIROS, 1501 - PORTO ALEGRE / RS	
DEPARTAMENTO DE PROJETOS DE ARQUITETURA RESPONSÁVEL TÉCNICO: ANGE LAURA MARDINI DAVI CAU ROBERTO	DEPARTAMENTO DE PROJETOS DE ARQUITETURA RESPONSÁVEL TÉCNICO: ANGE LAURA MARDINI DAVI CAU ROBERTO
PINTURA GERAL PROJETO: AV. BORGES DE MEDEIROS, 1501 - PORTO ALEGRE / RS ARQUITETO: A-10/11 FACHADAS QUARTAS	PINTURA GERAL PROJETO: AV. BORGES DE MEDEIROS, 1501 - PORTO ALEGRE / RS ARQUITETO: A-10/11 FACHADAS QUARTAS
DATA: 10/09/2022 ASSINADO:	DATA: 10/09/2022 ASSINADO:

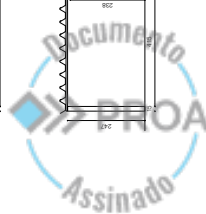

Nome do documento: PINTURA_geral caff_R00-10 GUARITA.pdf

Documento assinado por

Órgão/Grupo/Matrícula


Data

Laura Mardini Davi

SOP / SPDIVERSOS / 469478301

27/10/2022 11:35:14



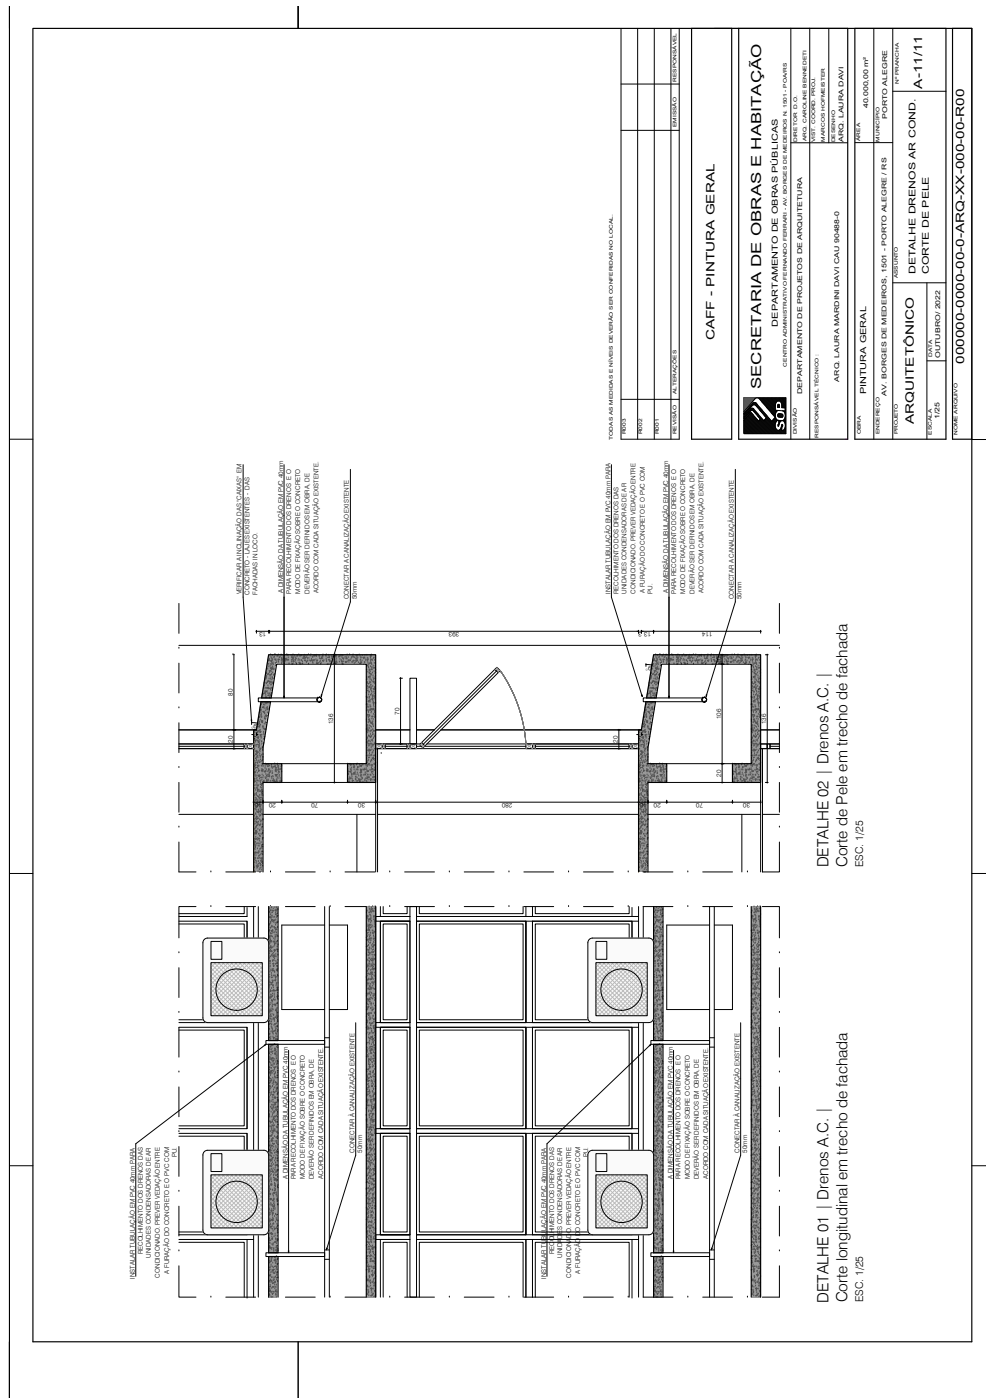

Nome do documento: PINTURA_geral caff_R00-11 DETALHE DRENOS AC.pdf

Documento assinado por

Órgão/Grupo/Matrícula

Data

Laura Mardini Davi

SOP / SPDIVERSOS / 469478301

27/10/2022 11:35:22

