


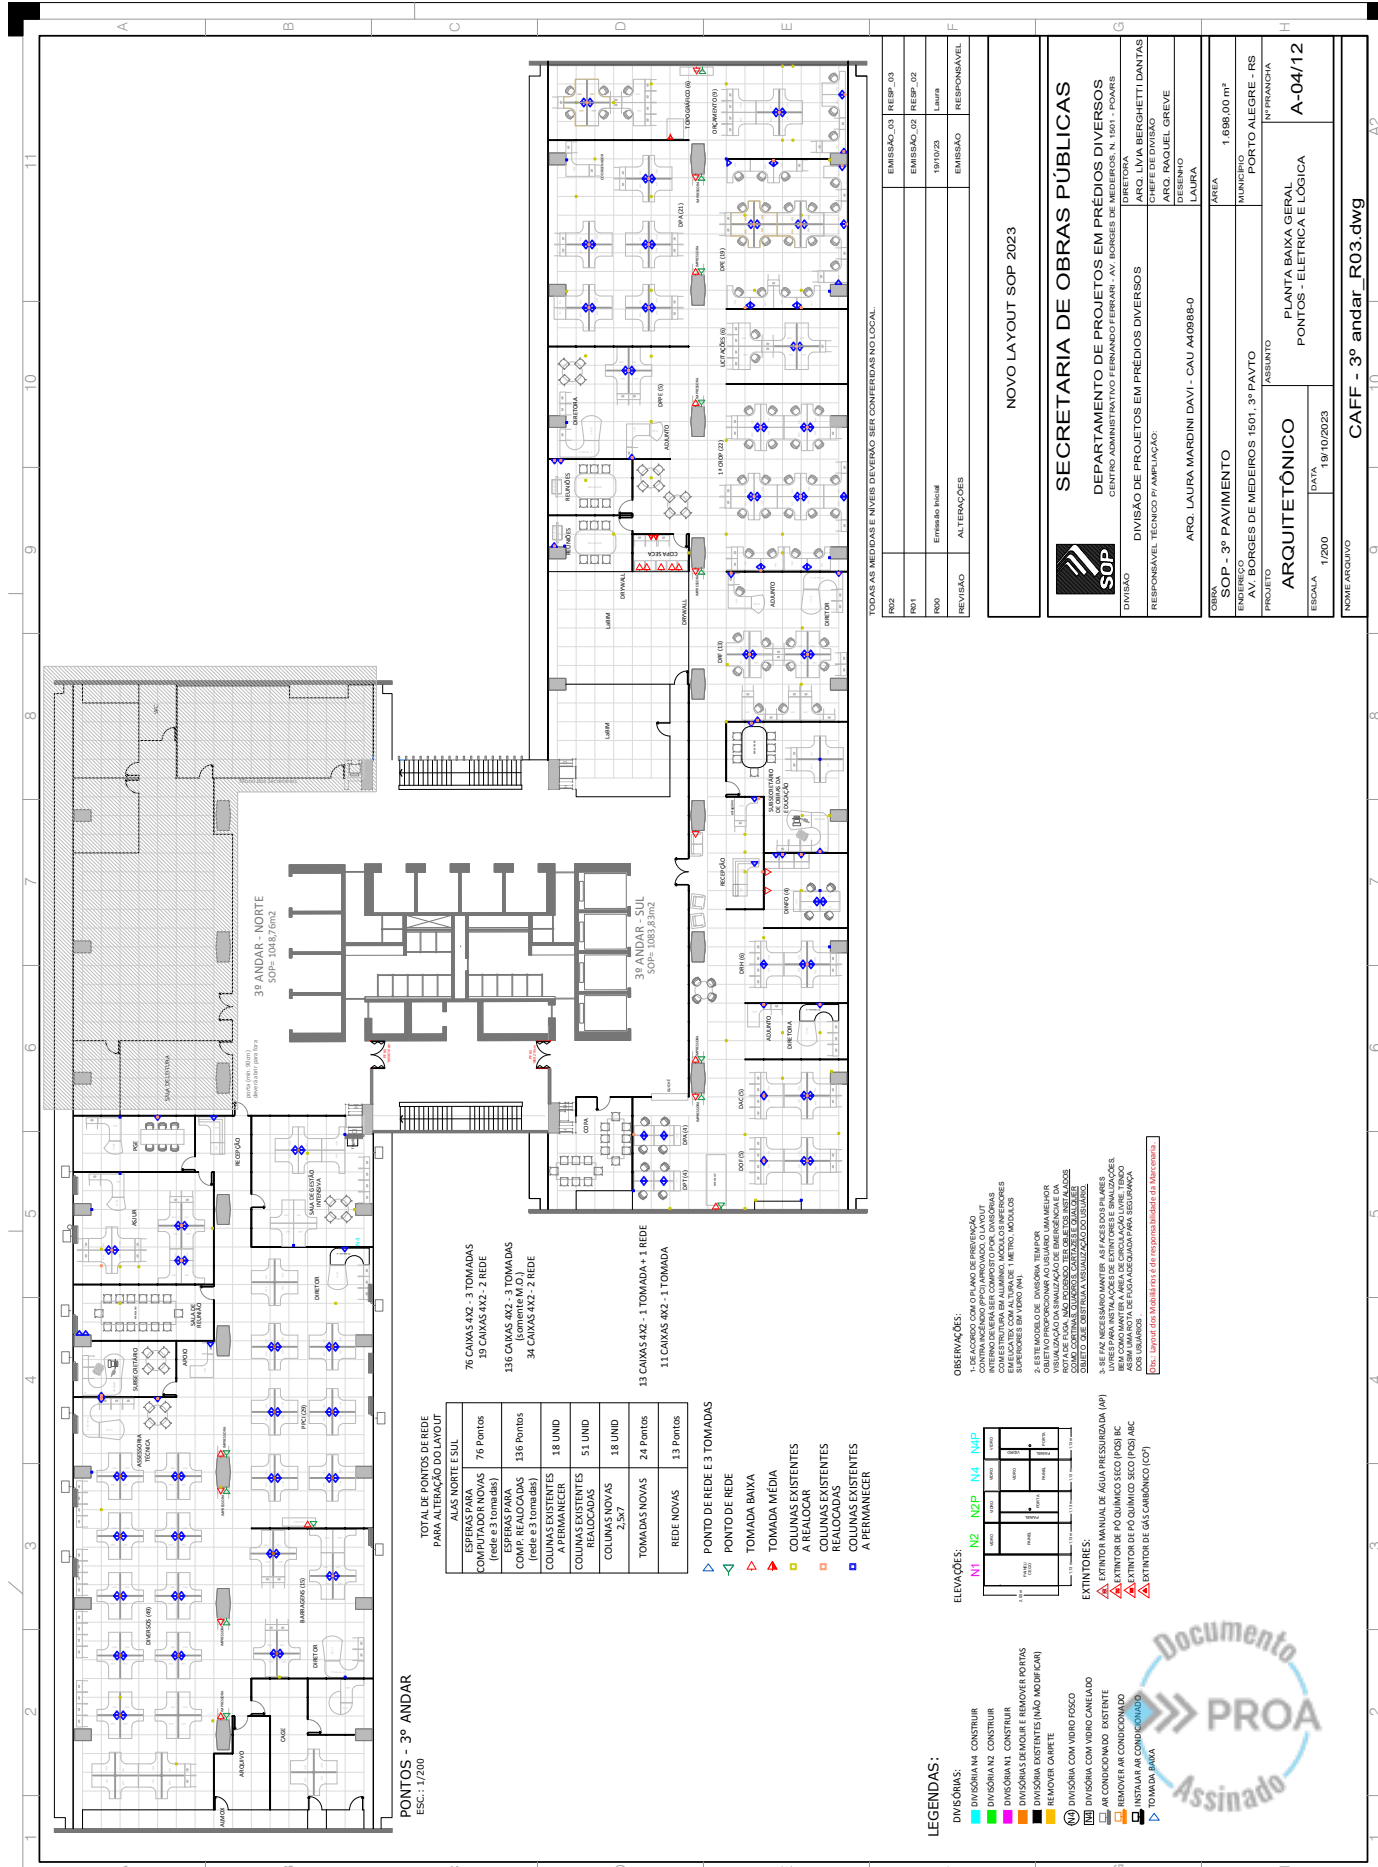












23220000019928

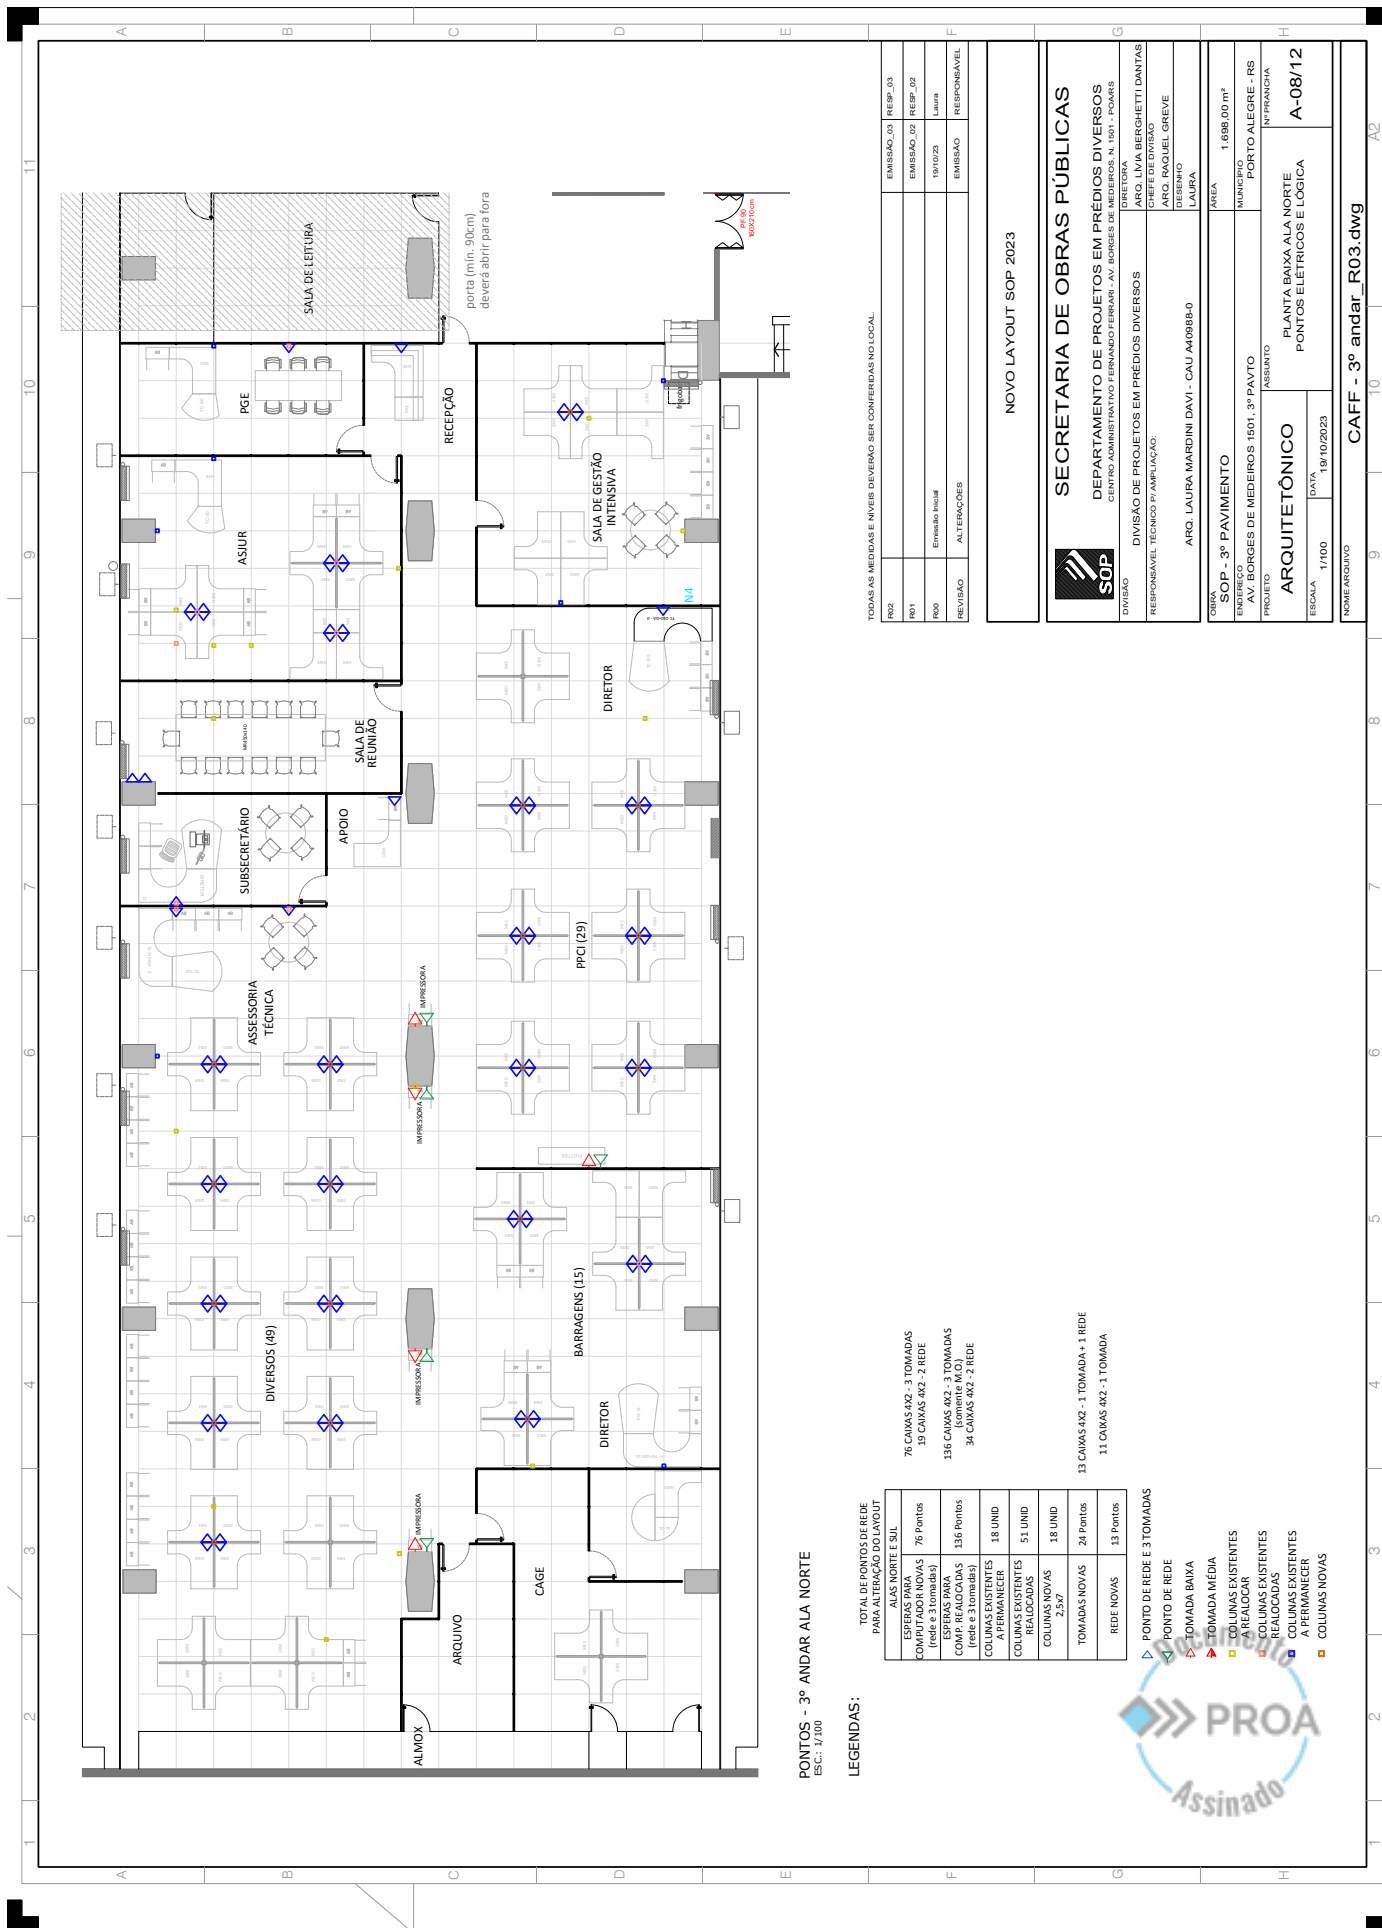

PONTOS - 3º ANDAR ALA NORTE


LEGENDAS:

TOTAL DE PONTOS DE REDE PARA ALTERAÇÃO DO LAYOUT

ALAS NORTE E SUL	ESPÉRAS PARA
76 PONTOS	COMPUTADOR NOVAS (rede e 3 tomadas)
136 PONTOS	COMP. REALOCADAS (rede e 3 tomadas)
18 UNID	COLUNAS EXISTENTES A PERMANECER
51 UNID	COLUNAS EXISTENTES REALOCADAS
18 UNID	COLUNAS NOVAS 2,5x7
24 PONTOS	TOMADAS NOVAS
13 PONTOS	REDE NOVAS

76 CAIXAS 4X2 - 3 TOMADAS
19 CAIXAS 4X2 - 2 REDE
136 CAIXAS 4X2 - 3 TOMADAS
18 UNID COLUNAS EXISTENTES A PERMANECER
51 UNID COLUNAS EXISTENTES REALOCADAS
34 CAIXAS 4X2 - 2 REDE

13 CAIXAS 4X2 - 1 TOMADA + 1 REDE
11 CAIXAS 4X2 - 1 TOMADA

PONTO DE REDE E 3 TOMADAS

PONTO DE REDE

TOMADA BAIXA

TOMADA MÉDIA

COLUNAS EXISTENTES A PERMANECER

COLUNAS EXISTENTES REALOCADAS

COLUNAS EXISTENTES A PERMANECER

COLUNAS NOVAS

TODAS AS MEDIDAS E INVIÉS DEVEM SER CONFERIDAS NO LOCAL.

R02	EMISSÃO_03	RESP_03
R01	EMISSÃO_02	RESP_02
R00	Emissão Inicial	Laura
REVISÃO	ALTERAÇÕES	RESPONSÁVEL

NOVO LAYOUT SOP 2023

SECRETARIA DE OBRAS PÚBLICAS

DEPARTAMENTO DE PROJETOS EM PRÉDIOS DIVERSOS

CENTRO ADMINISTRATIVO FERNANDO FERREIR - AV. BORGES DE MEDEIROS, N. 1501 - POARIS

DIRETORIA

ARG. LINA BERGHETTI DANTAS

DIVISÃO

DIVISÃO DE PROJETOS EM PRÉDIOS DIVERSOS

RESPONSÁVEL TÉCNICO P/ AMPLIAÇÃO:

ARG. RAQUEL GREVE

DESENHO

LAURA

ARG. LAURA MARDINI DAVI - CAU A40988-0

ÁREA

1.698,00 m²

MUNICÍPIO

PORTO ALEGRE - RS

PROJETO

ASSENTO

PLANTA BAIXA ALA NORTE

PONTOS ELÉTRICOS E LÓGICA

A-08/12

ESCALA

1/100

DATA

19/10/2023

NOVA ARQUIVO

CAFF - 3º andar_R03.dwg

A2






Documento
PROA
Asesorado

CAFF - 3º andar_R03.dwg





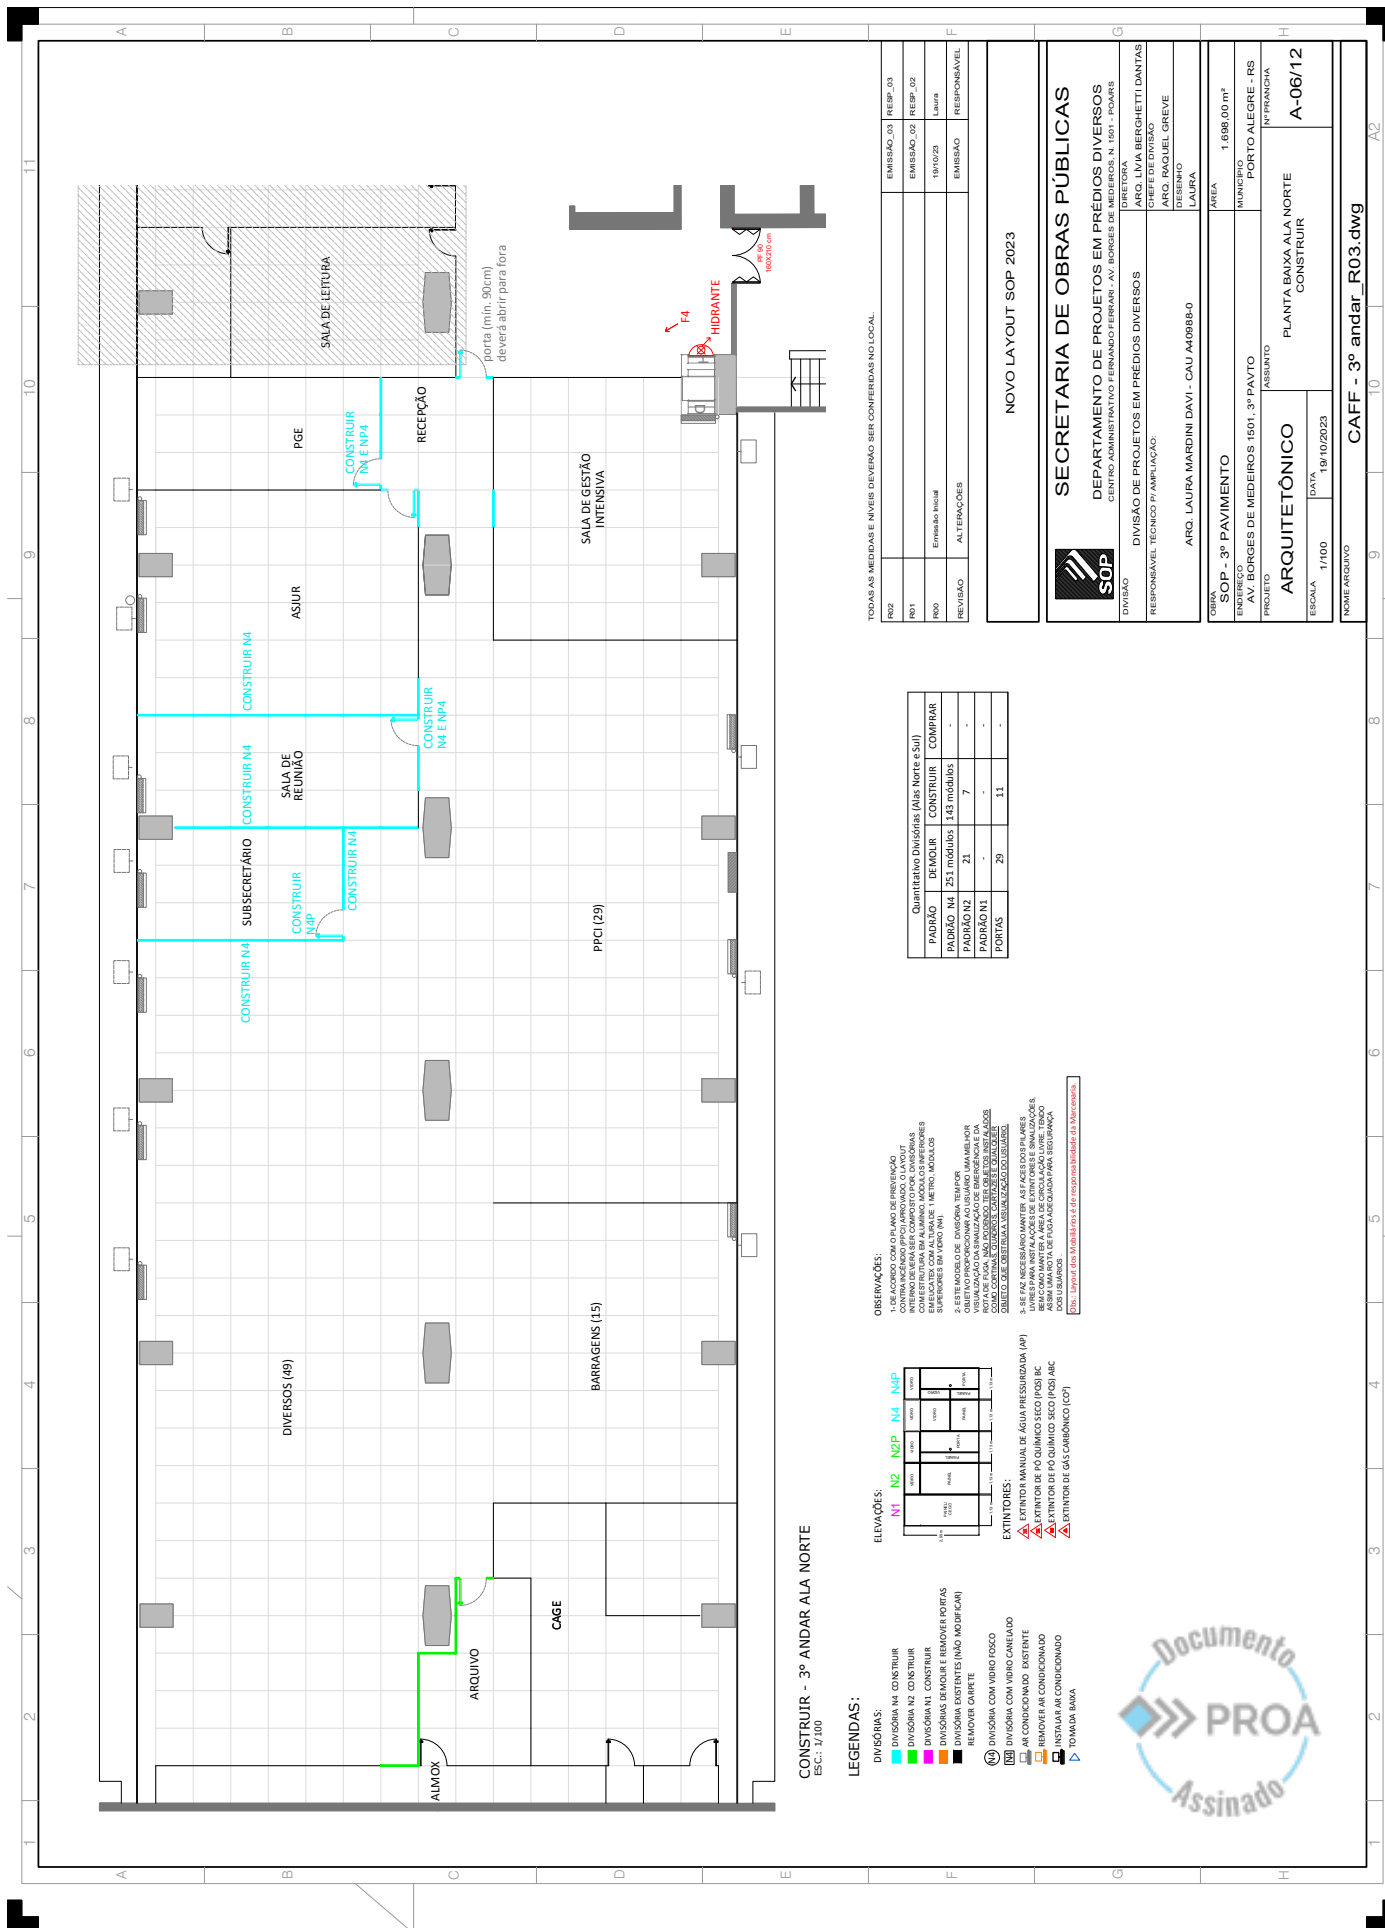

CONSTRUIR - 3º ANDAR ALA NORTE


LEGENDAS:

- DIVISÓRIAS:
 - DIVISÓRIA N2 - CONSTRUIR
 - DIVISÓRIA N1 - CONSTRUIR
 - DIVISÓRIA N1 - REMOVER PORTAS
 - DIVISÓRIA N1 - REMOVER PORTAS
 - DIVISÓRIA EXISTENTES (NÃO MODIFICAR)
 - REMOVER CABETE
 - DIVISÓRIA COM VÍDEO ESCO
 - DIVISÓRIA COM VÍDEO CANALIZADO
 - AR CONDICIONADO EXISTENTE
 - REMOVER AR CONDICIONADO
 - INSTALAR AR CONDICIONADO

ELEVADOES:



ORIENTAÇÕES:


EXTINTORES:

- EXTINTOR MANUAL DE ÁGUA PRESSURIZADA (AP)
- EXTINTOR DE FÓSFORO QUÍMICO SECO (PQS) IEC
- EXTINTOR DE FÓSFORO QUÍMICO SECO (PQS) IEC
- EXTINTOR DE GÁS CARBÔNICO (CO2)

TODAS AS MEDIDAS E INVIÉS DEVEM SER CONFERIDAS NO LOCAL.


NOVO LAYOUT SOP 2023

SECRETARIA DE OBRAS PÚBLICAS	
DEPARTAMENTO DE PROJETOS EM PRÉDIOS DIVERSOS	
DIRETORIA	ARG. LINA BERGHETTI DANTAS
DIVISÃO	DIVISÃO DE PROJETOS EM PRÉDIOS DIVERSOS
RESPONSÁVEL TÉCNICO P/ AMPLIAÇÃO	ARG. RAQUEL GREVE
ÁREA	1.698,00 m²
ENDEREÇO	AV. BORGES DE MEDEIROS 1501, 3º PAVTO
PROJETO	ARQUITETÔNICO
ESCALA	1/100
DATA	19/10/2023
ASSUNTO	PLANTA BAIXA ALA NORTE
INFORMAÇÃO	CONSTRUIR

CAFF - 3º andar_R03.dwg







23220000019928



ESTADO DO RIO GRANDE DO SUL
SECRETARIA DE OBRAS PÚBLICAS

PLACA DE OBRA

O Decreto 57.059, de 12 de junho DE 2023, altera o decreto Nº 56.514, de 24 de maio de 2022, que disciplina a confecção, a instalação e a manutenção de placas em obras e serviços de engenharia realizados, contratados ou financiados pela administração pública estadual ou em rodovias por ela concedidas.

Art. 1º Todas as obras e os serviços de engenharia realizados, contratados ou financiados pela administração pública estadual, bem como as rodovias concedidas, deverão ser identificados com placas, visíveis e legíveis ao público, em que constem informações sobre a ação governamental, o apoio financeiro estadual ou o serviço concedido, observados os modelos previstos nos Anexos deste Decreto.

O tamanho das placas para obras de R\$ 33.000,00 até R\$ 330.000,00 será de: (2 x 2) metros (H x L);

Placas Ordinárias (2x2) m conforme ANEXO I - A	
Fonte Padrão	Gotham Medium
Cores Institucionais	
Verde	#0e8342 C88 M25 Y100 K10
Vermelho	#9d0a0e C0 M100 Y100 K40
Amarelo	#fac310 C2 M24 Y100 K0
Cinza	#6d6e71 C0 M0 Y0 K70

Os arquivos do leiaute da placa podem ser encontrados no seguinte endereço eletrônico: <https://obras.rs.gov.br/placa-de-obra>



Assine a cópia da sua minuta para o GR CODE

[GR CODE]

MAIS UMA OBRA DO GOVERNO DO ESTADO

Nome da obra • Nome da obra
Nome da obra • Nome da obra

NOME CIVIL OU RAZÃO SOCIAL DO AUTOR E EXECUTANTE DO SERVIÇO.
NOME DOS RESPONSÁVEIS TÉCNICOS, CAU/CREA.

INVESTIMENTO TOTAL
R\$ 0.000.000,00

GOVERNO DO ESTADO DO RIO GRANDE DO SUL
O futuro nos une.

