


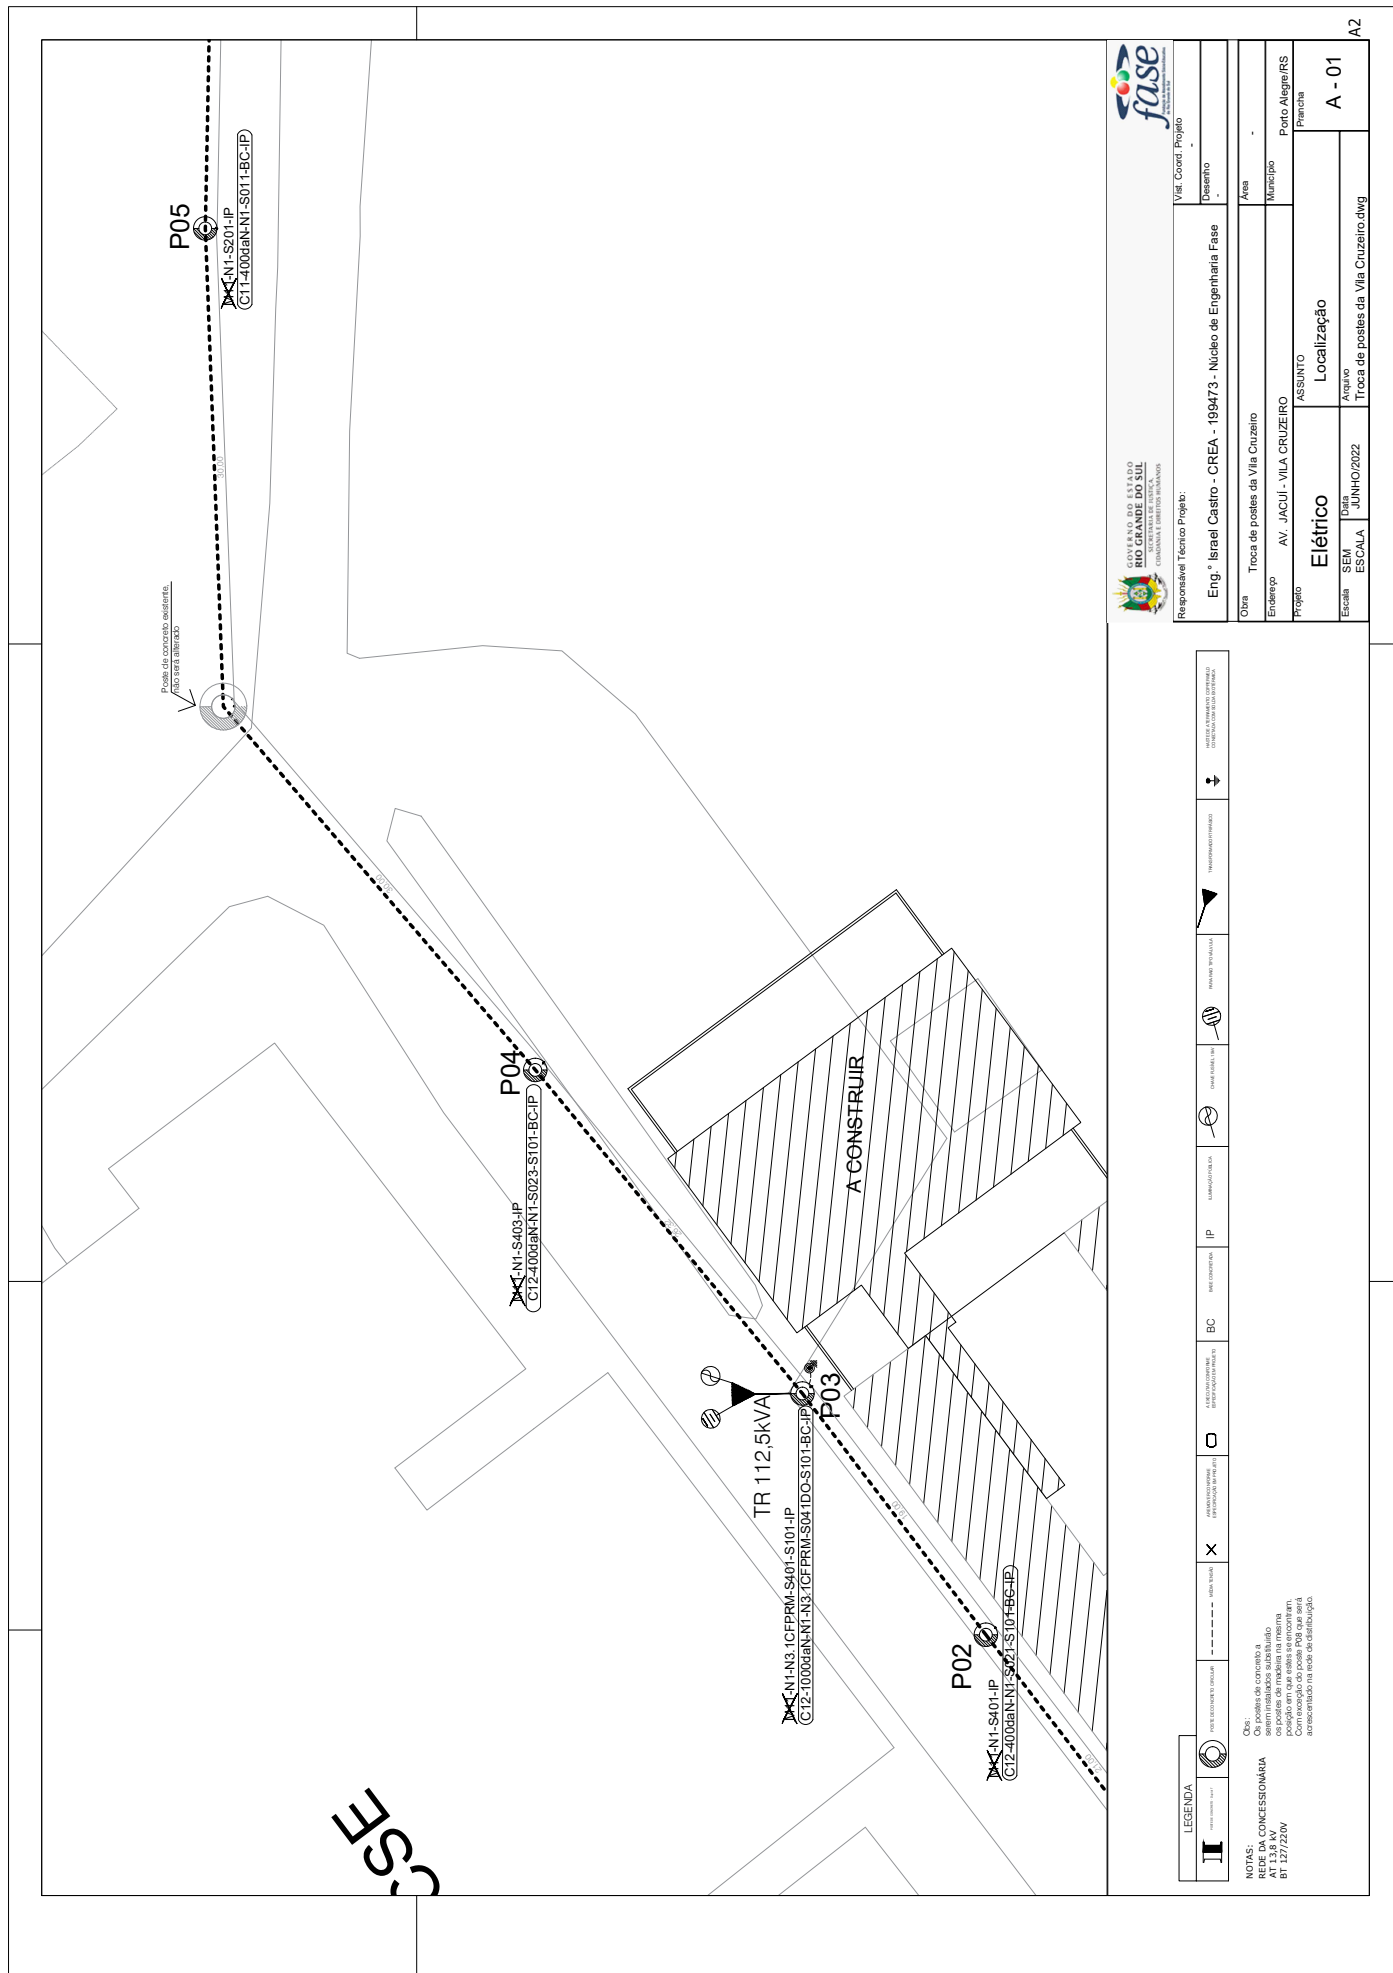

Responsável Técnico Projeto:		Via: Coord. Projeto	
Eng.º Israel Castro - CREA - 199473 - Núcleo de Engenharia Fase		Desenho	
Obras		Troca de postes da Via Cruzeiro	
Endereço	AV. JACUI - VILA CRUZEIRO	Assunto	ASSUNTO
Projeto	Elétrico	Localização	Porto Alegre/RS
Escala	SEN ESCALA	Assinatura	Plancha
	JUNHO/2022		A - 01
Troca de postes da Via Cruzeiro.dwg			

LEGENDA		NOTAS																			
