



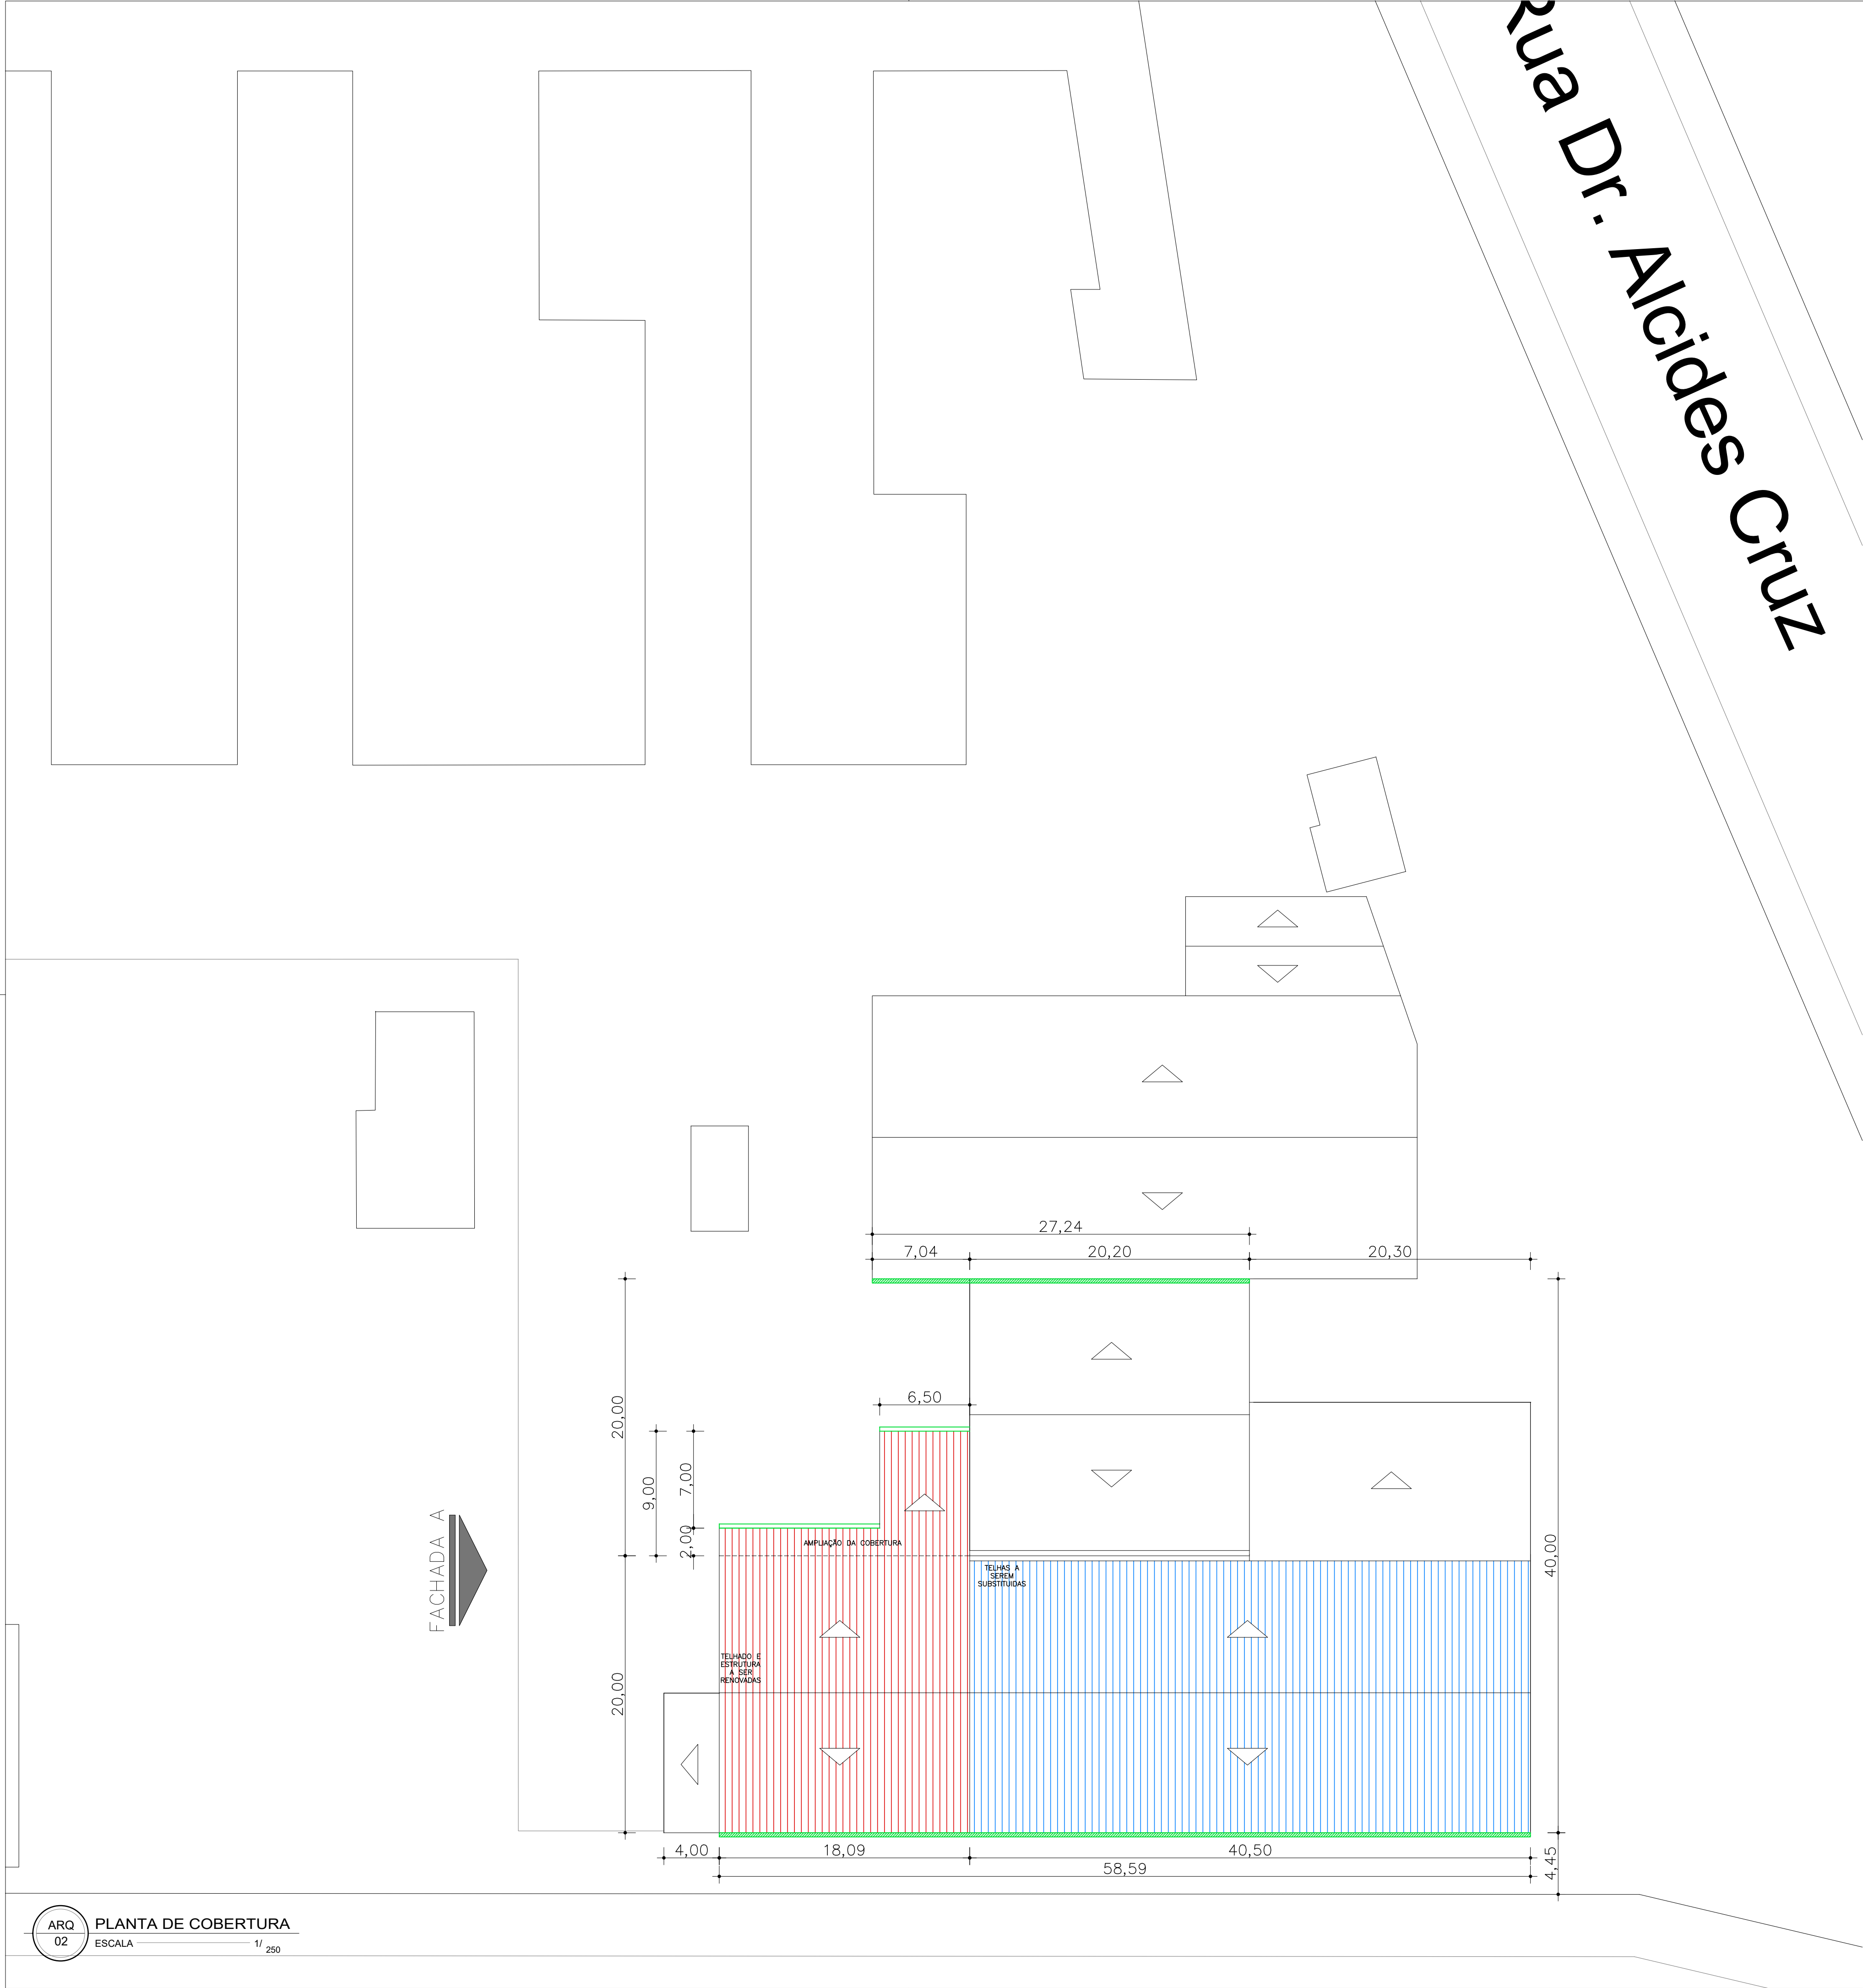

ARQ 02 PLANTA DE COBERTURA
ESCALA 1/ 250



ARQ 01 PLANTA DE LOCALIZAÇÃO
ESCALA 1/ 1000

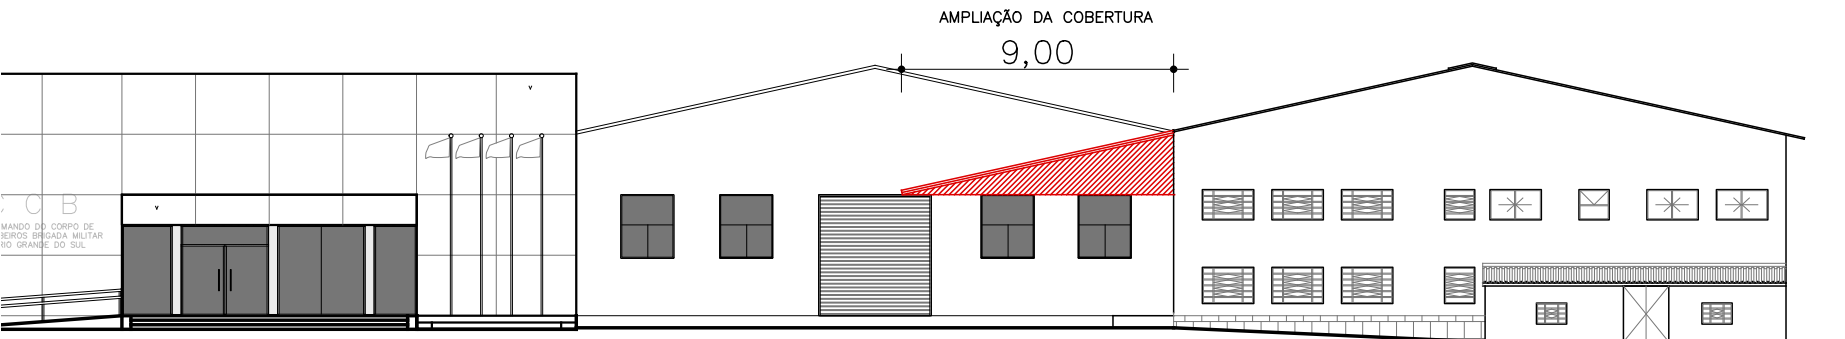

ARQ 01 FACHADA OESTE - VISTA A
ESCALA 1/ 250

- INTALAÇÃO DE CALHA**
64,1 m² lineares
NOTA:
1. SERÁ NECESSÁRIA A REMOÇÃO DE 28m DE CALHA EXISTENTE PARA READEQUAÇÃO DE CALHA EM AÇO GALVALUME
- AREA DE TELHADO METÁLICO A REFORMAR**
360 m² + 81 m²
NOTA:
1. SERÁ NECESSÁRIO REMOÇÃO DAS TELHAS DE FIBROCIMENTO E TROCA DAS ESTRUTURA DE MADEIRA POR TRELHIÇA METÁLICA
2. LANTERNIM SERÁ DEMOLIDO
3. INSTALAÇÃO DE TELHAS DE ZINCO COM ISOLAMENTO TERMOACUSTICO EM EPS
4. SERÁ AUMENTADA A AREA DE COBERTURA EM 42,25m²
- AREA DE TELHADO DA CENTRAL DE LICENCIAMENTO**
800 m²
NOTA:
1. TROCA DE TELHAS METÁLIAS EXISTENTES POR TELHAS DE ZINCO TERMOACUSTICO EM EPS