

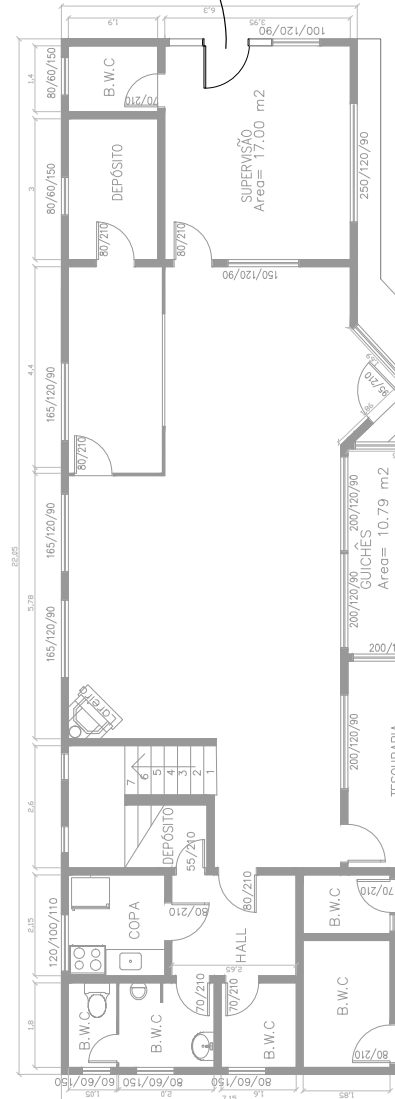


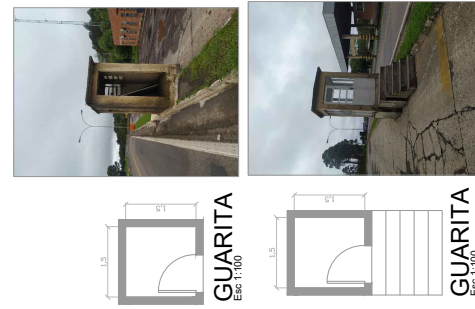

PSPCI - POSTO FISCAL DE PASSO DO SOCORRO (IMPLANTAÇÃO, ABERTURA DE VÃO DE PORTA E QUADRO DE ÁREAS)

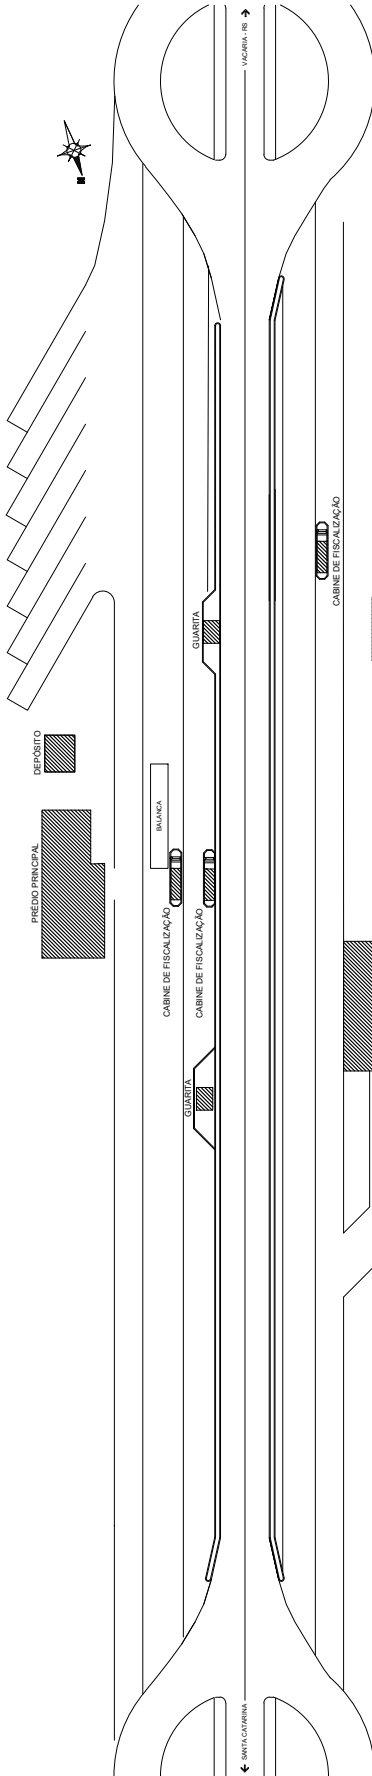

QUADRO DE ÁREAS		M² UNITÁRIO	QUANTIDADE	M² TOTAL
PREDIO PRINCIPAL	171,72	1	1	171,72
PREDIO PRINCIPAL	108,86	1	1	108,86
CONFERENCIA DE CARGAS	208,99	1	1	208,99
COPA DEMOLIR	77,12	1	1	77,12
DEPOSITO GERADOR	20,37	1	1	20,37
COPA / COZINHA	76,76	1	1	76,76
GUARITA	3,24	2	2	6,48
CABINE ENTRADA	9,50	1	1	9,50
CABINE SAIDA	9,50	2	2	19,00

*Escala de planta: 1:100
*Dimensionado em Guaritas

SECRETARIA DA FAZENDA DO ESTADO DO RIO GRANDE DO SUL		DEPARTAMENTO DE ADMINISTRAÇÃO SEÇÃO DE INFRAESTRUTURA
GUILHERME AFFONSO PUGLIA - CHEFE DA SEÇÃO DE INFRAESTRUTURA		
DEMANDA - LOCAL E SETOR	PSPCI POSTO FISCAL DE PASSO DO SOCORRO	DATA: 23/10/2023
LOCALIZAÇÃO	BR 116, KM 08, VACARIA	ESC: 1:100 / Sem Escala
ARQUITETO RESPONSÁVEL	FARLEY DOS SANTOS NASCIMENTO - CAU/SP A2402092	PRANCHIA: 1/8
PRANCHIA - ESPECIFICAÇÃO	PLANTA DE PSPCI	
LOCAL ARQUIVO		





23140000029980

Nome do documento: PRANCHA 1 - PASSO DO SOCORRO.pdf

Documento assinado por

Órgão/Grupo/Matrícula

Data


Farley dos Santos Nascimento

SF / SEINFRA DPI / 12113259621

22/11/2023 11:36:51




PPSPCI - POSTO FISCAL DE PASSO DO SOCORRO(SINALIZAÇÃO DE EMERGÊNCIA, ROTA DE FUGA E EXTINTORES)

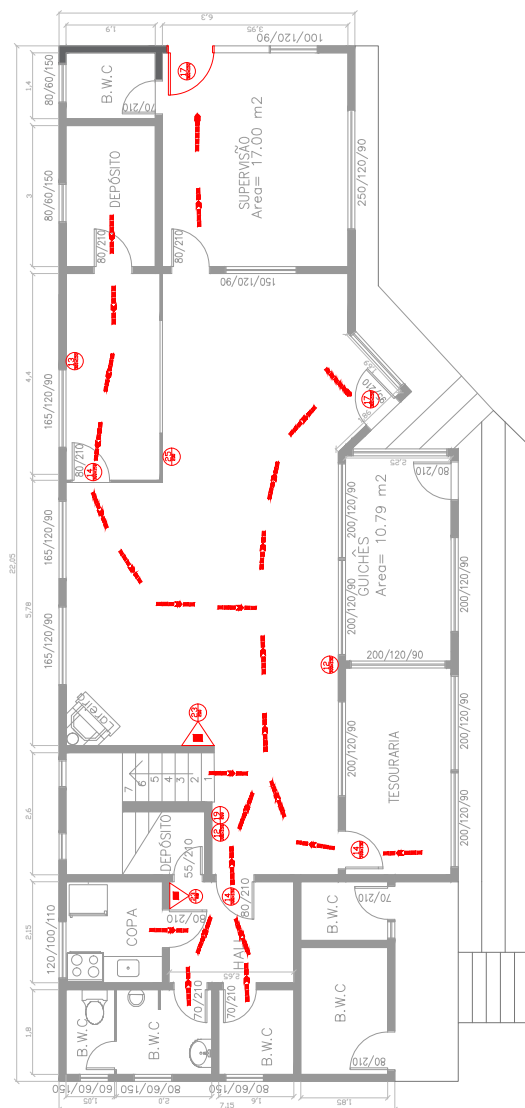


ADMINISTRATIVO TÉRREO

Esc 1:100

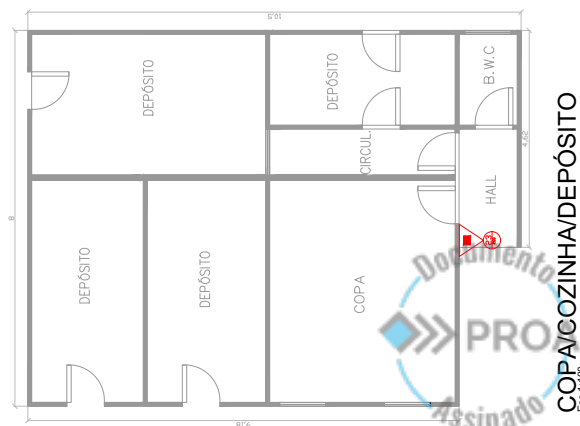

COPA/COZINHA/DEPÓSITO

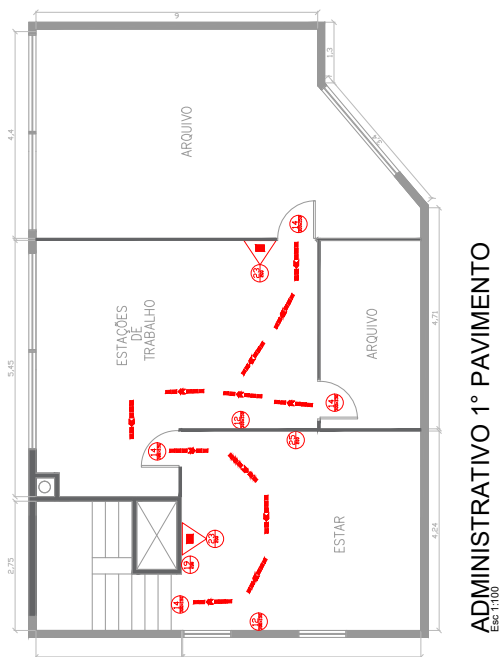

ADMINISTRATIVO 1º PAVIMENTO

- 5 EXTINTORES DE PÓ QUÍMICO SECO ABC - PQS-ABC
4 PLACAS FOTOLUM 12 - SENTIDO DA ROTA DE SAÍDA DE EMERGÊNCIA
1 PLACA FOTOLUM 13 - SENTIDO DA ROTA DE SAÍDA DE EMERGÊNCIA
7 PLACAS FOTOLUM 14 - SENTIDO DA ROTA DE SAÍDA DE EMERGÊNCIA
2 PLACAS DE SAÍDA DE EMERGÊNCIA
2 PLACAS INDICATIVA DO N° DO PAVIMENTO
2 PLACAS SINALLIZADORA DE EQUIP. EXTINTOR DE INCÊNDIO
2 PLACAS DE PROIBIDO FUMAR

LEGENDA	
	ROTA DE FUGA - DIREÇÃO A SEGUIR
	ROTA DE FUGA - SAÍDA FINAL
	EXTINTOR DE GÁS CARBÔNICO - CO ₂ (Kg)
	EXTINTOR DE ÁGUA PRESSURIZADA - AP (l/s)
	EXTINTOR DE FÓSFORO SÉCO - MFC - P-045BC (4 Kg)
	EXTINTOR DE ESPUMA MECÂNICA - EM (l/s)
	EXTINTOR DE PÓ QUÍMICO SÉCO - P-05-BC (4 Kg)
	PLACA FOTOLUMINISCENTE DE SINALIZAÇÃO DE CHOQUE ELÉTRICO
	PLACA FOTOLUMINISCENTE DA ROTAFUGA SAÍDA DE EMERGÊNCIA
	PLACA FOTOLUMINISCENTE DA ROTAFUGA SAÍDA DE EMERGÊNCIA
	PLACA FOTOLUMINISCENTE DA ROTAFUGA SAÍDA DE EMERGÊNCIA
	PLACA FOTOLUMINISCENTE DA ROTAFUGA SAÍDA DE EMERGÊNCIA
	SAÍDA DE EMERGÊNCIA
	PLACA INDICATIVA DO PISO DE PAVIMENTO
	PLACA SINALIZADORA DE EQUIP. EXTINTOR DE INCÊNDIO
	PLACA DE PROIBIDO FUMAR

 DEPAD DEPARTAMENTO DE ADMINISTRAÇÃO	SECRETARIA DA FAZENDA DO ESTADO DO RIO GRANDE DO SUL		
	DEPARTAMENTO DE ADMINISTRAÇÃO SEÇÃO DE INFRAESTRUTURA		
	GUILHERME AFFONSO PUGLIA - CHEFE DA SEÇÃO DE INFRAESTRUTURA		
	RESP	PSPCI POSTO FISCAL DE PASSO DO SOCORRO	DATA
		BR 116, KM 08, VACARIA	ESC.
		FARLEY DOS SANTOS NASCIMENTO - CAU/SP A2402092	PRANCHAS
	ARQUITETO RESPONSÁVEL	2/8	
	PRANCHA - ESPECIFICAÇÃO	PLANTA DE PSPCI	
	LOCAL ARQUIVO		



23140000029980

Nome do documento: PRANCHA 2 - PASSO DO SOCORRO.pdf

Documento assinado por

Órgão/Grupo/Matrícula

Data


Farley dos Santos Nascimento

SF / SEINFRA DPI / 12113259621



22/11/2023 11:37:23



PPSPCI - POSTO FISCAL DE PASSO DO SOCORRO(SINALIZAÇÃO DE EMERGÊNCIA, ROTA DE FUGA E EXTINTORES)

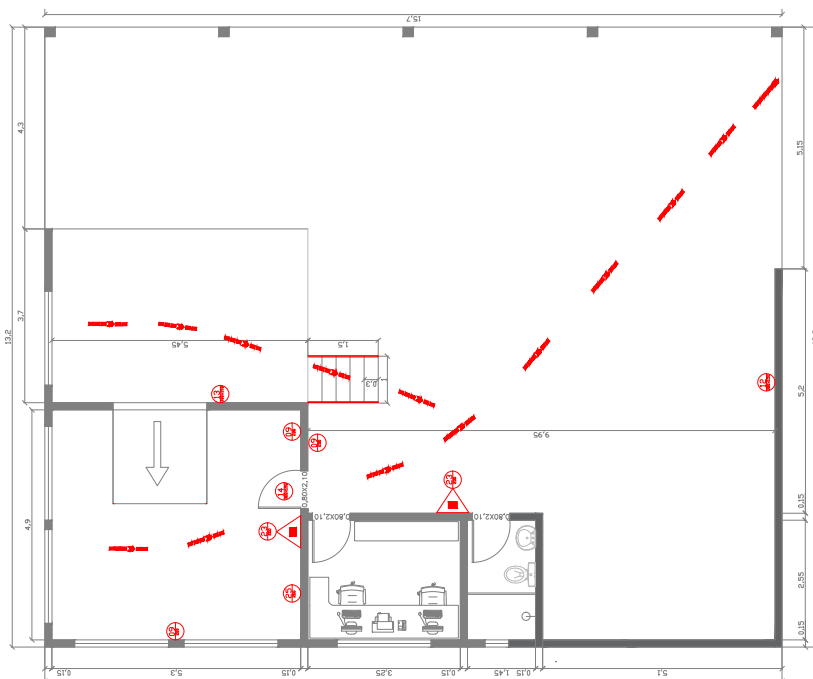

CONFERÊNCIA DE CARGAS
Esc 1:100

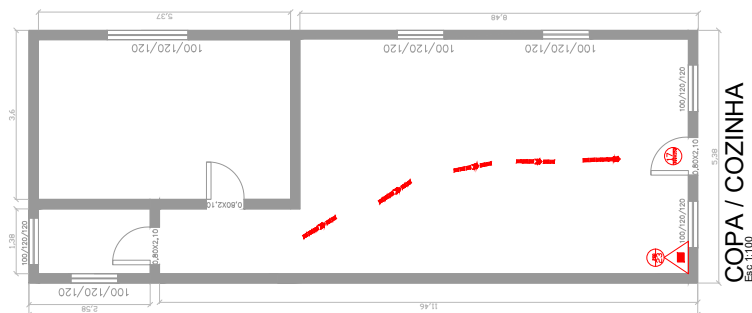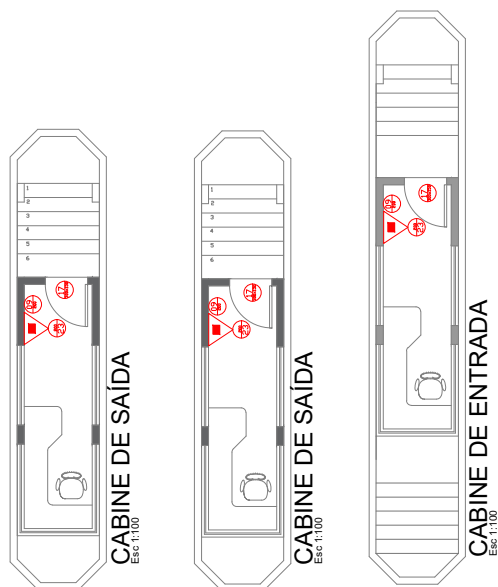COPA / COZINHA 5,36 m² c 1:100

CABINE DE SAÍDA


CABINE DE SAÍDA

CABINE DE ENTRADA

LEGENDA	
	ROTA DE FUGA, DIREÇÃO A SEGUIR
	ROTA DE FUGA - SADA FINAL
	EXTINTOR DE GÁS CARBÔNICO: CO ₂ (KG)
	EXTINTOR DE ÁGUA PRESSURIZADA: AP (L)
	EXTINTOR DE FÓSFORO SECO: MEC - PQS:ME (4 KG)
	EXTINTOR DE ESPUMA QUÍMICA: EM (L)
	EXTINTOR DE PÓ QUÍMICO SECO: B - PQS: B (4 KG)
	PLACA FOTOULTRAVIOLETO DE RISCO DE CHOQUE ELÉTRICO
	PLACA FOTOULTRAVIOLETO DA ROTA DE SADA DE EMERGÊNCIA
	PLACA FOTOULTRAVIOLETO DA ROTA DE SADA DE EMERGÊNCIA
	PLACA FOTOULTRAVIOLETO DA ROTA DE SADA DE EMERGÊNCIA
	PLACA FOTOULTRAVIOLETO DA ROTA DE SADA DE EMERGÊNCIA
	SADA DE EMERGÊNCIA
	PLACA INDICATIVA DO VÍDO PAVIMENTO
	PLACA SINALIZADORA DE EQUIP. EXTINGUIDOR DE INCÊNDIO
	PLACA SINALIZADORA DE SINAL

7 EXTINTORES DE PÓ QUÍMICO SECO ABC - POS-ABC
7 PLACAS FOTOLUM. AVISO DE RISCO DE CHOQUE ELÉTRICO
1 PLACA FOTOLUM. 13 - SENTIDO DA ROTA DE SAÍDA DE EMERGÊNCIA
1 PLACA FOTOLUM. 12 - SENTIDO DA ROTA DE SAÍDA DE EMERGÊNCIA
1 PLACA FOTOLUM. 14 - SENTIDO DA ROTA DE SAÍDA DE EMERGÊNCIA
6 PLACAS FOTOLUM. 14 - SENTIDO DA ROTA DE SAÍDA DE EMERGÊNCIA
6 PLACAS FOTOLUM. 14 - SENTIDO DA ROTA DE SAÍDA DE EMERGÊNCIA
7 PLACAS SINALIZADORA DE EQUIP. EXTINTOR DE INCÊNDIO
1 PLACA DE PROIBIDO FUMAR

SECRETARIA DA FAZENDA DO ESTADO DO RIO GRANDE DO SUL	
DEPARTAMENTO DE ADMINISTRAÇÃO SEÇÃO DE INFRAESTRUTURA	
GUILHERME AFFONSO PUGLIA - CHEFE DA SEÇÃO DE INFRAESTRUTURA	
4	DATA
31/08/2023	
5	ESC.
1:100	
6	PRONONHA
3/8	
PRONONHA	
LOCAL ARQUIVO	

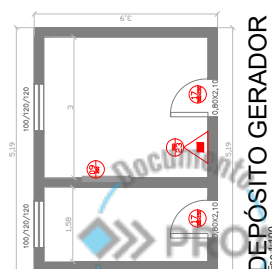

DEPÓSITO GERADOR



23140000029980

Nome do documento: PRANCHA 3 - PASSO DO SOCORRO.pdf

Documento assinado por

Órgão/Grupo/Matrícula

Data

Farley dos Santos Nascimento


SF / SEINFRA DPI / 12113259621

22/11/2023 11:37:58






PSPCI - POSTO FISCAL DE PASSO DO SOCORRO (ALTERAÇÃO NOS ACESSOS, CORRIMÃO E GUARDA-CORPO)

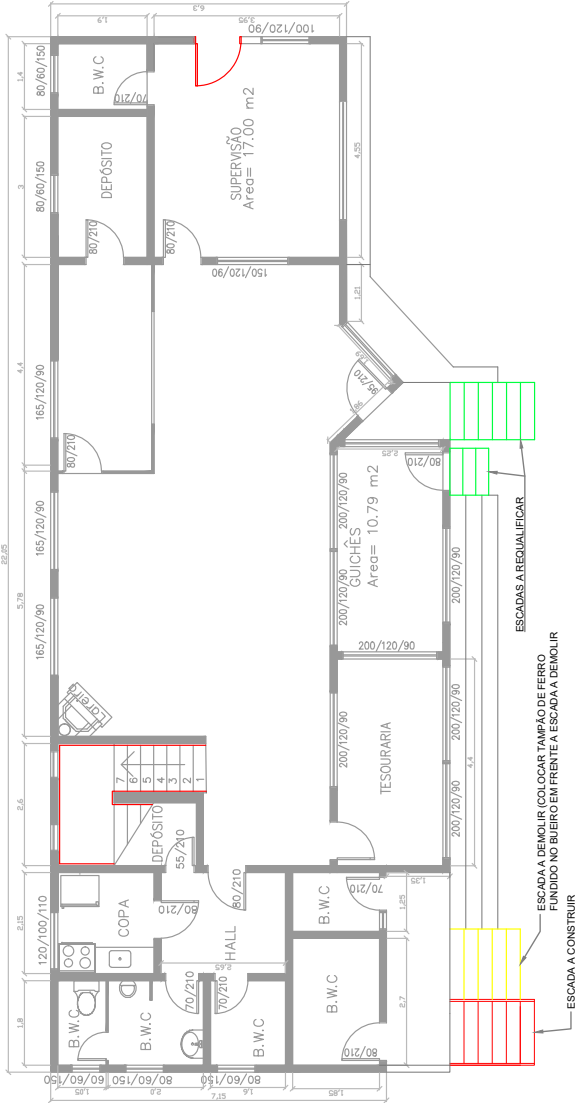

ADMINISTRATIVO TÉRREO

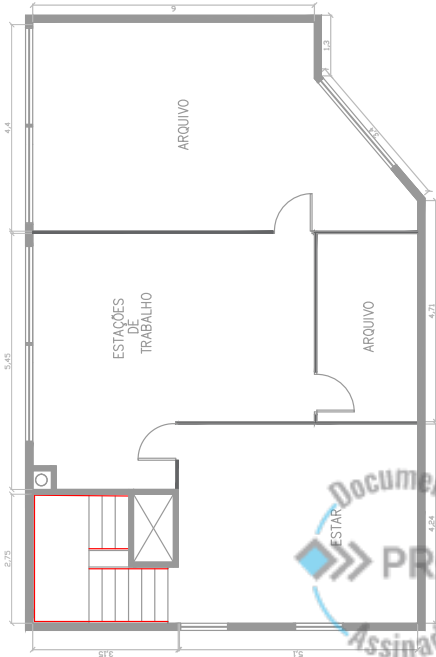


ADMINISTRATIVO 1º PAVIMENTO

ADEQUAÇÃO NOS ACESSOS



ADEQUAÇÃO NOS ACESSOS

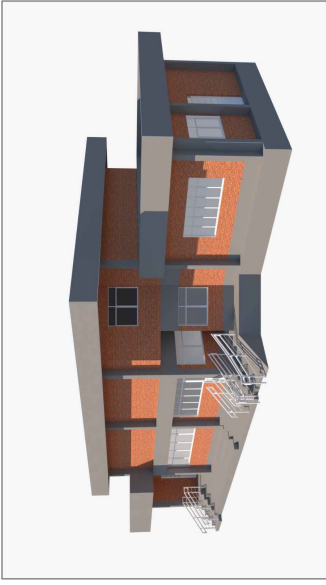

*53,33 metros de corrimão a executar
*10,24 metros de guarda-corpo a executar
*1,51 m² de corrimão a executar
*1,50 m² de guarda-corpo a executar
*1,148 m² de demolição

	SECRETARIA DA FAZENDA DO ESTADO DO RIO GRANDE DO SUL	
	DEPARTAMENTO DE ADMINISTRAÇÃO SEÇÃO DE INFRAESTRUTURA	
DEMANDA - LOCAL E SETOR	PSPCI POSTO FISCAL DE PASSO DO SOCORRO	DATA
LOCALIZAÇÃO	BR 116, KM 08, VACARIA	ESC.
ARQUITETO RESPONSÁVEL	FARLEY DOS SANTOS NASCIMENTO - CAUI/SP A2402092	PRANCHAS
PRANCHA - ESPECIFICAÇÃO	PLANTA DE PSPCI	4/8
LOCAL ARQUIVO		

LEGENDA	
	Demolir
	Construir / Reformar
	Requalificar



23140000029980

Nome do documento: PRANCHA 4 - PASSO DO SOCORRO.pdf

Documento assinado por

Órgão/Grupo/Matrícula

Data

Farley dos Santos Nascimento

SF / SEINFRA DPI / 12113259621

22/11/2023 11:38:38









PSPCI - POSTO FISCAL DE PASSO DO SOCORRO (AJUSTES DE CORRIMÃO E GUARDA CORPO)



EXEMPLO GUARDA CORPO / CORRIMÃO DUPLO SEM ESCALA

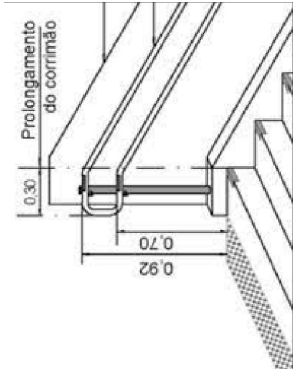

EXEMPLO CORRIMÃO DUPLO SEM ESCALA

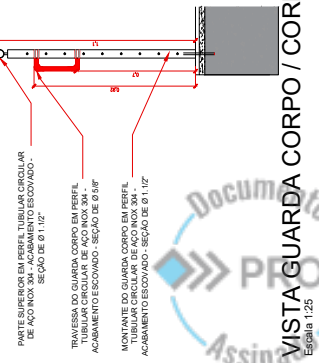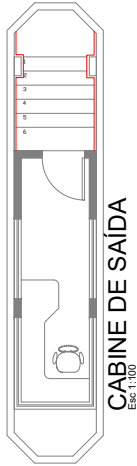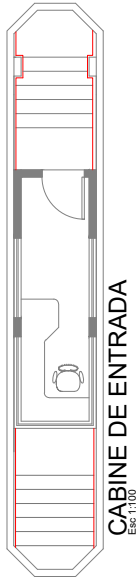

VISTA GUARDA CORPO / CORRIMÃO DUPLO

CONFERÊNCIA DE CARGAS

*56,87 metros de corrimão a instalar
*26,44 metros de guarda-corpo a instalar

	SECRETARIA DA FAZENDA DO ESTADO DO RIO GRANDE DO SUL	
	DEPARTAMENTO DE ADMINISTRAÇÃO SEÇÃO DE INFRAESTRUTURA	
DEMANDA - LOCAL E SETOR	GUILHERME AFFONSO PUGLIA - CHEFE DA SEÇÃO DE INFRAESTRUTURA	
	PSPCI POSTO FISCAL DE PASSO DO SOCORRO	
LOCALIZAÇÃO	BR 116, KM 08, VACARIA	
ARQUITETO RESPONSÁVEL	FARLEY DOS SANTOS NASCIMENTO - CAU/SP A2402092	
PRONCHIA - ESPECIFICAÇÃO	PRONCHIA - PLANTA DE PSPCI	
LOCAL ARQUIVO	PRONCHIA - 5/8	
31/08/2023		DATA
1:25 / 1:100		ESCALA

OBSERVAÇÃO:
Deverão ser instalados corrimão e guarda corpo de acordo com as dimensões e materiais recomendados pelas normas regulamentadoras.
Todas as dimensões deverão ser consultadas no local da obra antes da instalação da estrutura.



23140000029980

Nome do documento: PRANCHA 5 - PASSO DO SOCORRO.pdf

Documento assinado por

Órgão/Grupo/Matrícula

Data

Farley dos Santos Nascimento


SF / SEINFRA DPI / 12113259621

22/11/2023 11:39:10





PSPCI - POSTO FISCAL DE PASSO DO SOCORRO (ILUMINAÇÃO DE EMERGÊNCIA)

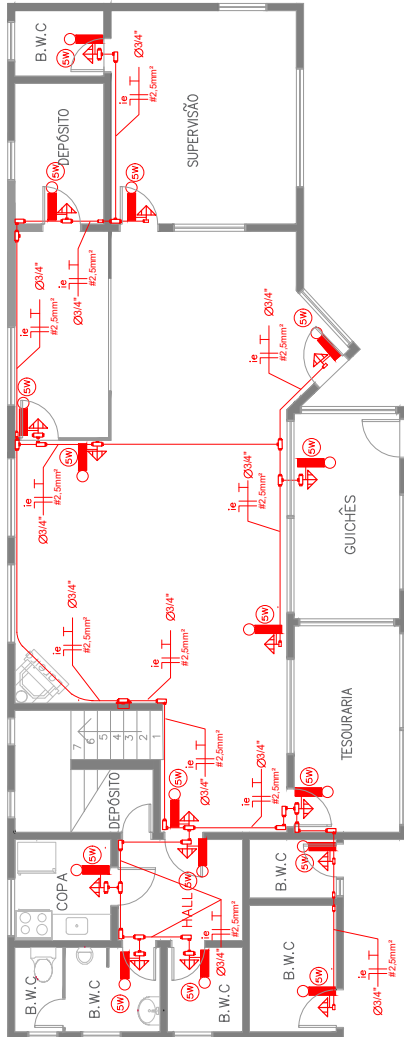

PL. BAIXA TÉRREO ADMINISTRAÇÃO

ESC. 1/100

OBSERVAÇÕES


1. Quando necessário atravessar paredes, utilizar eletroduto seção circular e efetuar a furação por meio de serra-copo.
2. Utilizar preferencialmente curva tipo cotovelo ou condutele com tampa cega para realizar curvas nos eletrodutos, interseções e derivações.
3. Utilizar fiação 2,5 mm² (F/N/T) e disjuntor monopolar de 15 A para os circuitos das tomadas de iluminação de emergência.
4. Utilizar os CDs existentes para instalação dos disjuntores de proteção dos circuitos de iluminação de emergência.
5. Utilizar eletroduto PVC rígido quando no forro ou galvanizado quando em instalação aparente para passar a fiação do circuito.
6. As tomadas altas em paredes, bem como as instaladas no forro, se destinam ao ponto de alimentação do bloco autônomo de iluminação de emergência, sendo constituídas de conduteles metálicos com buchas e arruelas, com tomada de 2 pólos + Terra.
7. Utilizar abraçadeiras de fixação dos eletrodutos a cada 2m quando no forro, e a cada 1m nas instalações aparentes.

	SECRETARIA DA FAZENDA DO ESTADO DO RIO GRANDE DO SUL		
	DEPARTAMENTO DE ADMINISTRAÇÃO SEÇÃO DE INFRAESTRUTURA		
DEMANDA - LOCAL E SETOR	PSPCI POSTO FISCAL DE PASSO DO SOCORRO	DATA	31/08/2023
LOCALIZAÇÃO	BR 116, KM 08, VACARIA	ESC.	1:100
ENGENHEIRO RESPONSÁVEL	VANISE SCHETTERT ROCA - CREA/SP 93032	PRANCHAS	6/8
PRANCHAS - ESPECIFICAÇÃO	PLANTA DE PSPCI		
	LOCAL ARQUIVO		



PL. BAIXA M. DE SAÍDA

ESC. 1/100

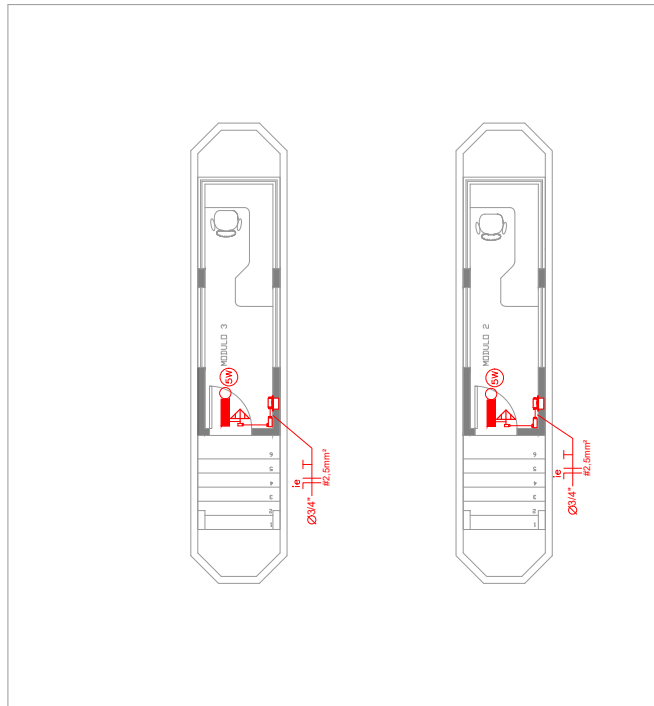



23140000029980

Nome do documento: PRANCHA 6 - PASSO DO SOCORRO.pdf

Documento assinado por

Órgão/Grupo/Matrícula

Data

Farley dos Santos Nascimento


SF / SEINFRA DPI / 12113259621

22/11/2023 11:39:44






PSPCI - POSTO FISCAL DE PASSO DO SOCORRO (ILUMINAÇÃO DE EMERGÊNCIA)

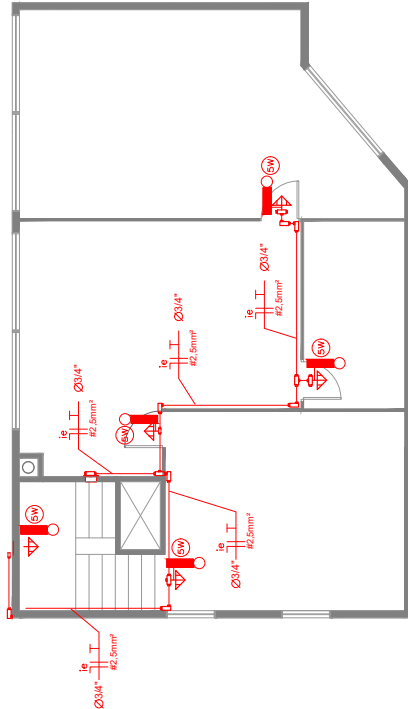

PL. BAIXA 2º PAV. ADMINISTRAÇÃO

ESC. 1/100

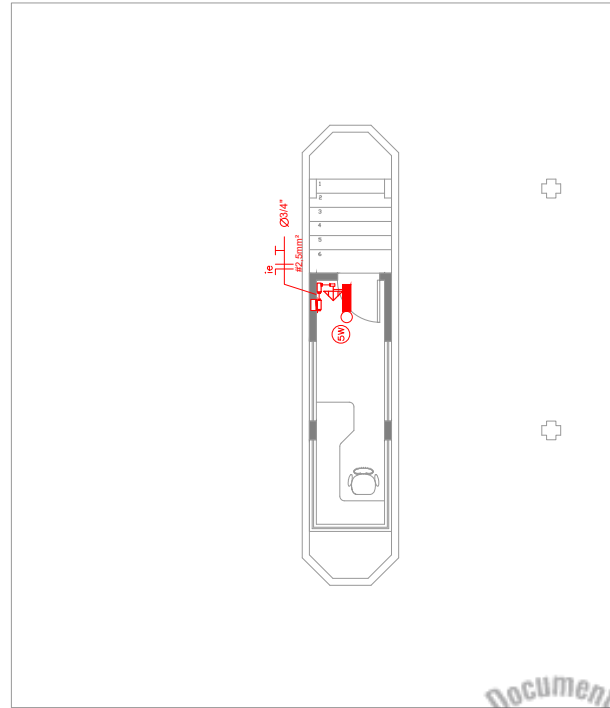

PL. BAIXA M. DE ENTRADA

ESC. 1/100

LEGENDA:

	- BLOCO AUTÔNOMO DE ILUMINAÇÃO DE EMERGÊNCIA, 2W, BIVOLT AUTOMÁTICO 127/220V, COM 30 Leds DE ALTO BRILHO, DIFUSOR EM ACRÍLICO FOSCO, BATERIA SELADA 4 HORAS, INSTALADO EM PAREDE OU SOB O FORRO, H=0,40M ABAIXO DA LINHA DO FORRO OU INDICADA.
	- TOMADA 10A - ILUMINAÇÃO DE EMERGÊNCIA - h= 2,5m.
	- CONDULETE MULTIPLO X 3/4".
	- ELETRODUTO DE FERRO GALVANIZADO PESADO 3/4".
	- NEUTRO, FASE, RETORNO E TERRA.
	- CENTRO DE DISTRIBUIÇÃO ELÉTRICA EXISTENTE.

OBSERVAÇÕES

1. Quando necessário atravessar paredes, utilizar eletroduto seção circular e efetuar a furação por meio de serra-copo.
2. Utilizar preferencialmente curva tipo cotovelo ou condutete com tampa cega para realizar curvas nos eletrodutos, interseções e derivações.
3. Utilizar fiação 2,5 mm² (F/N/T) e disjuntor monopolar de 15 A para os circuitos das tomadas de iluminação de emergência.
4. Utilizar os CDs existentes para instalação dos disjuntores de proteção dos circuitos de iluminação de emergência.
5. Utilizar eletroduto PVC rígido quando no forro ou galvanizado quando em instalação aparente para passar a fiação do circuito.
6. As tomadas altas em paredes, bem como as instaladas no forro, se destinam ao ponto de alimentação do bloco autônomo de iluminação de emergência, sendo constituídas de condutetes metálicos com buchas e arruelas, com tomada de 2 pólos + Terra.
7. Utilizar abraçadeiras de fixação dos eletrodutos a cada 2m quando no forro, e a cada 1m nas instalações aparentes.

 DEPARTAMENTO DE ADMINISTRAÇÃO		SECRETARIA DA FAZENDA DO ESTADO DO RIO GRANDE DO SUL DEPARTAMENTO DE ADMINISTRAÇÃO SEÇÃO DE INFRAESTRUTURA			
RS		GUILHERME AFFONSO PUGLIA - CHEFE DA SEÇÃO DE INFRAESTRUTURA			
DEMANDA - LOCAL E SETOR	PSPCI POSTO FISCAL DE PASSO DO SOCORRO		DATA	31/08/2023	
LOCALIZAÇÃO	BR 116, KM 08, VACARIA		ESC.	1:100	
ENGENHEIRO RESPONSÁVEL	VANISE SCHETTER ROCA - CREA/SP 93032		PRANCHAS		7/8
PRANCHAS - ESPECIFICAÇÃO	PLANTA DE PSPCI				
LOCAL ARQUIVO					





23140000029980

Nome do documento: PRANCHA 7 - PASSO DO SOCORRO.pdf

Documento assinado por

Órgão/Grupo/Matrícula

Data

Farley dos Santos Nascimento


SF / SEINFRA DPI / 12113259621

22/11/2023 11:40:13





PSPCI - POSTO FISCAL DE PASSO DO SOCORRO (ILUMINAÇÃO DE EMERGÊNCIA)

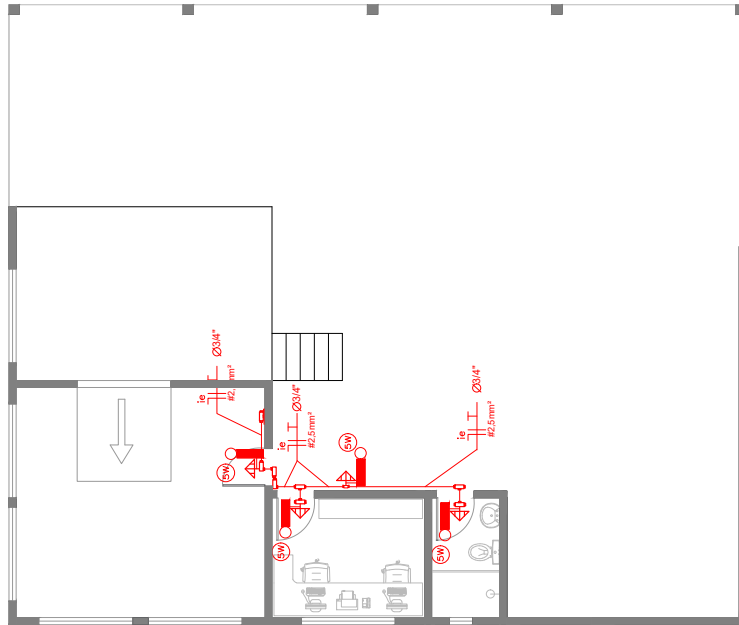

DEPÓSITO
ESC. 1/100

LEGENDA:

	- BLOCO AUTÔNOMO DE ILUMINAÇÃO DE EMERGÊNCIA, 2W, BIVOLT AUTOMÁTICO 127/220V, COM 30 LEDS DE ALTO BRILHO, DIFUSOR EM ACRÍLICO FOSCO, BATERIA SELADA 4 HORAS, INSTALADO EM PAREDE OU SOB O FORRO, H=0,40M ABAIXO DA LINHA DO FORRO OU INDICADA.
	- TOMADA 10A - ILUMINAÇÃO EMERGÊNCIA - h= 2,5m.
	- CONDUTELE MULTIPLO X 3/4".
	- ELETRODUTO DE FERRO GALVANIZADO PESADO 3/4".
	- NEUTRO, FASE, RETORNO E TERRA.
	- CENTRO DE DISTRIBUIÇÃO ELÉTRICA EXISTENTE.

OBSERVAÇÕES

1. Quando necessário atravessar paredes, utilizar eletroduto seção circular e efetuar a furação por meio de serra-copo.
2. Utilizar preferencialmente curva tipo cotovelo ou condutele com tampa cega para realizar curvas nos eletrodutos, interseções e derivações.
3. Utilizar fiação 2,5 mm² (F/N/T) e disjuntor monopolar de 15 A para os circuitos das tomadas de iluminação de emergência.
4. Utilizar os CDs existentes para instalação dos disjuntores de proteção dos circuitos de iluminação de emergência.
5. Utilizar eletroduto PVC rígido quando no forro ou galvanizado quando em instalação aparente para passar a fiação do circuito.
6. As tomadas altas em paredes, bem como as instaladas no forro, se destinam ao ponto de alimentação do bloco autônomo de iluminação de emergência, sendo constituídas de conduteles metálicos com buchas e arruelas, com tomada de 2 pólos + Terra.
7. Utilizar abraçadeiras de fixação dos eletrodutos a cada 2m quando no forro, e a cada 1m nas instalações aparentes.

	SECRETARIA DA FAZENDA DO ESTADO DO RIO GRANDE DO SUL	
	DEPARTAMENTO DE ADMINISTRAÇÃO SEÇÃO DE INFRAESTRUTURA	
DEMANDA - LOCAL E SETOR	GUILHERME AFFONSO PUGLIA - CHEFE DA SEÇÃO DE INFRAESTRUTURA	31/08/2023
LOCALIZAÇÃO	PSPCI POSTO FISCAL DE PASSO DO SOCORRO	DATA
ENGENHEIRO RESPONSÁVEL	BR 116, KM 08, VACARIA	ESC. 1:100
PRANCHIA - ESPECIFICAÇÃO	VANISE SCHETTERT ROCA - CREA/SP 93032	PRANCHIA 8/8
LOCAL ARQUIVO	PLANTA DE PSPCI	





23140000029980

Nome do documento: PRANCHA 8 - PASSO DO SOCORRO.pdf

Documento assinado por

Órgão/Grupo/Matrícula

Data

Farley dos Santos Nascimento

SF / SEINFRA DPI / 12113259621

22/11/2023 11:40:43

