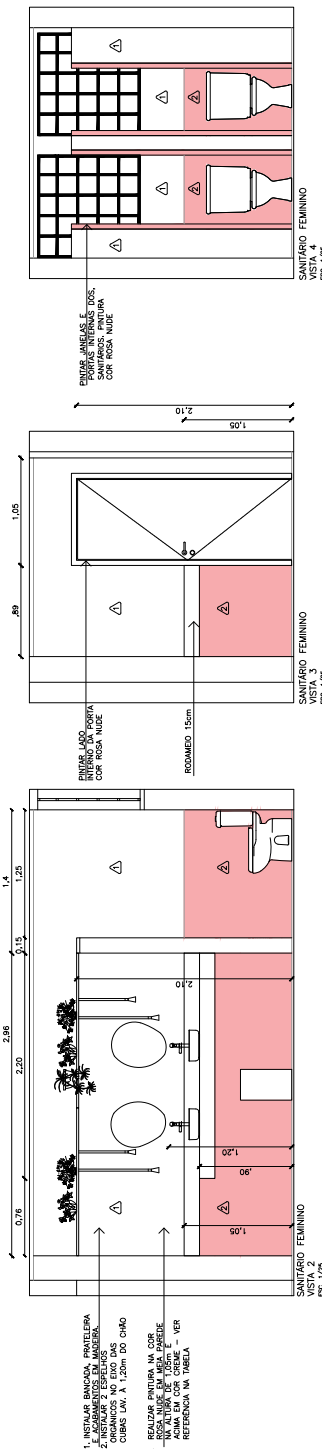
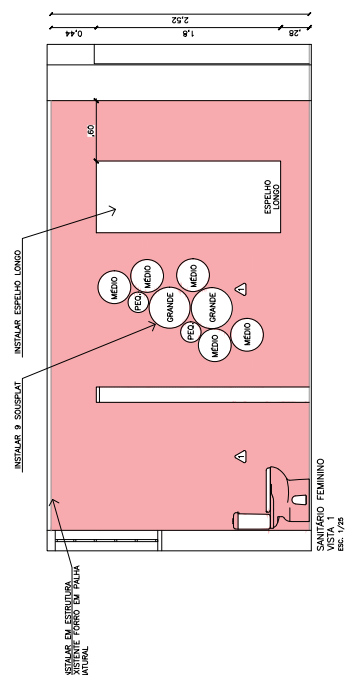


02 LOCALIZAÇÃO DO SANITÁRIO
SEM ESCALA

NOTAS:
TODAS AS MEDIDAS DEVERÃO SER CONFIRMADAS NO LOCAL
É IMPRESCINDÍVEL QUE A EMPRESA FAÇA A VISITA TÉCNICA NO LOCAL ANTES
DO INÍCIO DOS SERVIÇOS.

[illegible]

47