

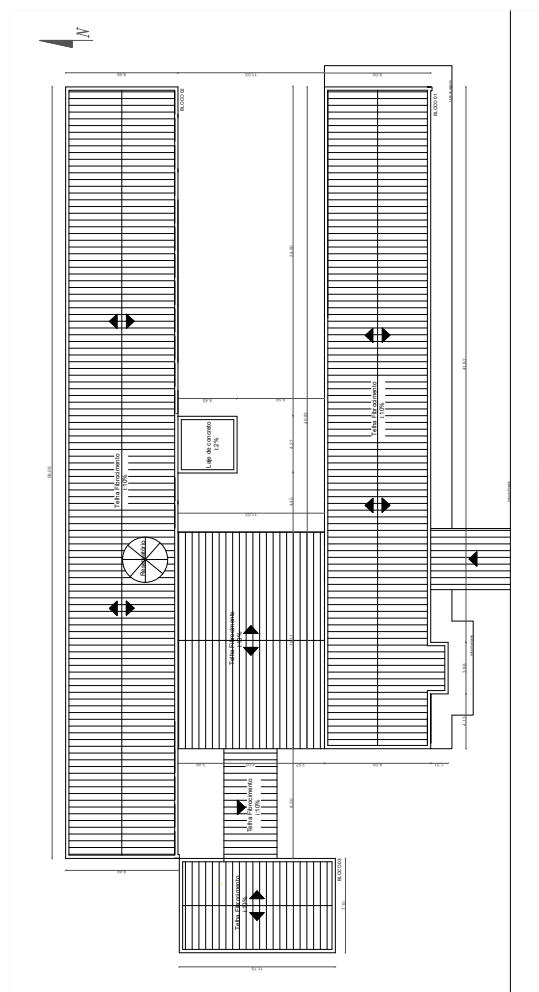


IMAGEM GOOGLE

LEGENDA


Existente

Área de Intervenção



PLANTA DE COBERTURA

Esc: 1:250

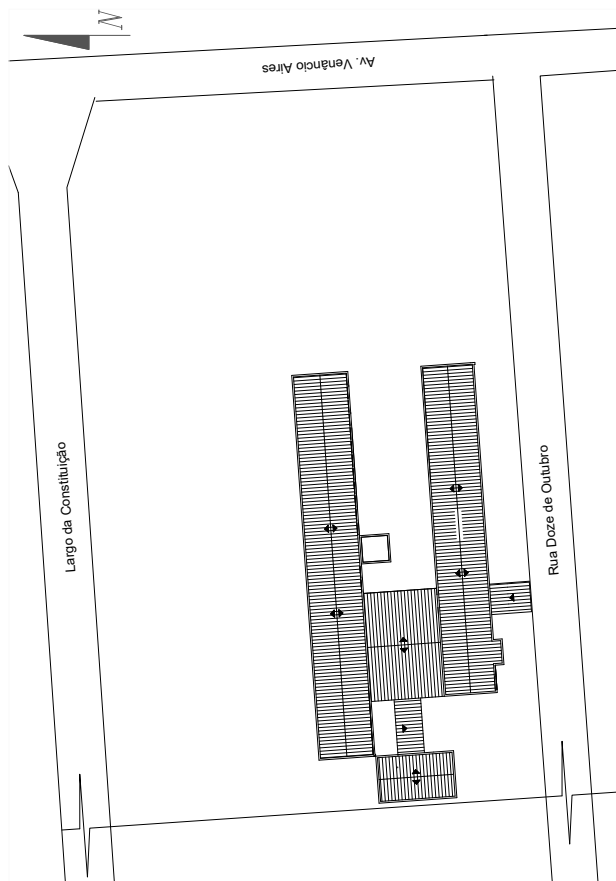

PLANTA DE SITUAÇÃO E LOCALIZAÇÃO

Esc: 1:500

ODAS AS MEDIDAS E NÍVEIS DE VERÃO SER CONFERIDAS NO LOCAL.

R003			
R002			
R001			
REVISAO	ALTERACOES	EMISSAO	RESPONSAVEL

EEEF EDI TEREZA FLORES LIPPERT



SECRETARIA DE OBRAS PÚBLICAS
DEPARTAMENTO DE REGIONAIS E FISCALIZAÇÃO

DEPARTAMENTO DE REGIONAIS E FISCALIZAÇÃO
CENTRO ADMINISTRATIVO FERNANDO FERRARI - AV. BORGES DE MEDEIROS N. 1501 - POA/RS
DIRETORIO G.

OBJETOS DE ARQUITETURA	DIRETOR D.O.
------------------------	--------------

OBJETOS DE ARQUITETURA	JOSI BEATRIZ VIEGAS CUNHA
	WIST COORD GEO I

CO P/ AMPLIAÇÃO:	VIST. COORD. PROJ.
	ENG ^o ILIANA SCHEMMER

JOZANA CHAVES RIBEIRO CAU A54134-6	ENGRª LUANA SCHEMMER
	DESENHO

JOZANA CHAVES RIBEIRO CAU A54134-0

[illegible]

REFORMA DA COBERTURA	ÁREA INTERVENÇÃO 370,00 m²
----------------------	-------------------------------

370,00 m²	MUNICIPIO
-----------	-----------

RUA DOZE DE OUTUBRO, 202

ASSUNTO	N° PRODOTTO

ETÔNICO

TIPO DE UNIDADE	SITUAÇÃO E LOCALIZAÇÃO	A-01/
UNIDADE 1		
UNIDADE 2		
DATA	
PROJETO DE ARQUITETURA	

DEZEMBRO/23	
-------------	--


	C
	C
	D
	T
	C
	D
	A
	C
	C
	C
	4
	C
	C
	C
	S
	C
	C
	S
	L
	C

SE/2023/00384SGO-ARQ-SL--R000





24190000067019

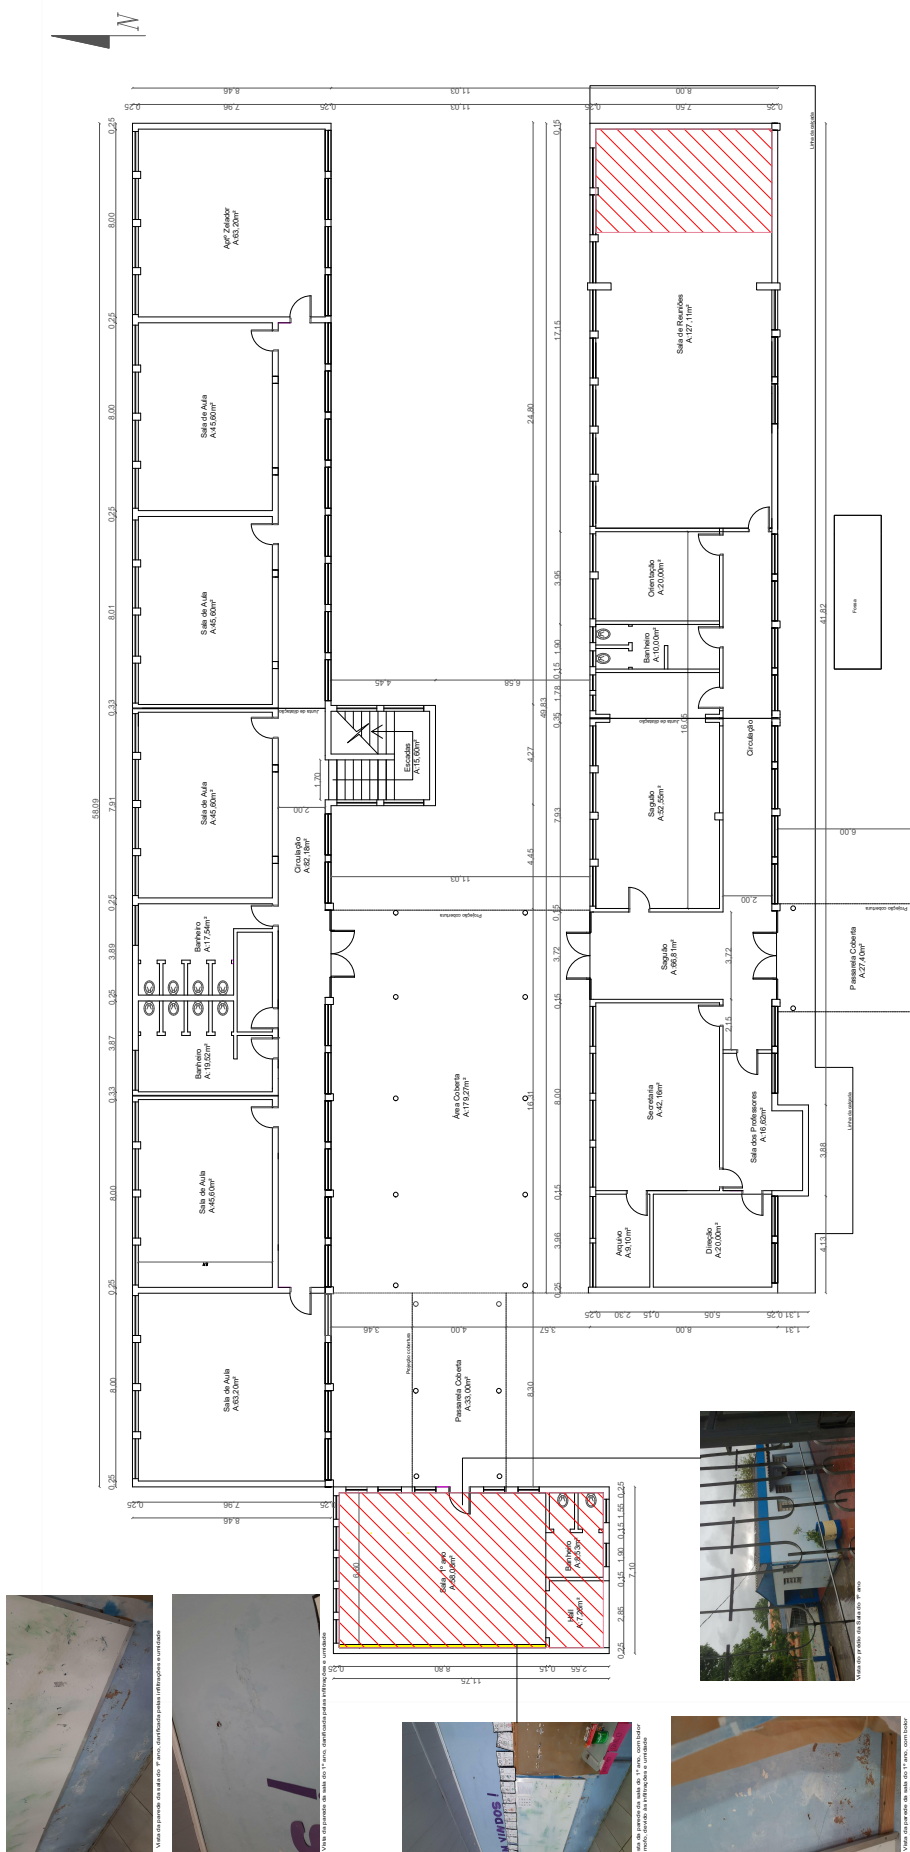

PLANTA BAIXA - PAVIMENTO TÉRREO
Esc: 1:100

LEGENDA

- Existente
- Área de intervenção
- Locais com intervenções e obras


TODAS AS MEDIDAS E DESENHOS DEBEM CONFERIR NO LOCAL.


EEEF EDI TEREZA FLORES LIPPERT



SECRETARIA DE OBRAS PÚBLICAS

DEPARTAMENTO DE REGIONAIS E FISCALIZAÇÃO


PROJETO DE ARQUITETURA

PROJETO DE ARQUITETURA

