




24190000067094

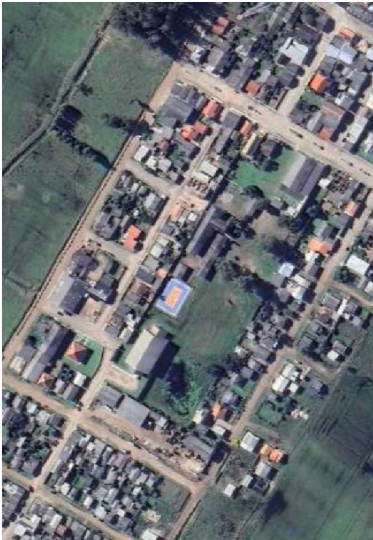

TODAS AS MEDIDAS E NÍVEIS DEVERÃO SER CONFERIDAS NO LOCAL. ÁREA EXISTENTE ATENDE A NORMA DE ACESSIBILIDADE (NBR 9060/2020) APENAS NAS ROTAS DE FUGA. AS REFORMAS DEVERÃO ATENDER A NORMA DE ACESSIBILIDADE (NBR 9060/2020) APENAS NO INTERIOR DO PRÉDIO, NÃO SENDO OBJETO DE FUTURA DEMANDA RELACIONADA À ACESSIBILIDADE PROGRAMADA DOTA.

PROJETO					
REVISÃO	ALTERAÇÕES				
REVISÃO					

E. E. EDGARDO PEREIRA VELHO

SECRETARIA DE OBRAS PÚBLICAS

DEPARTAMENTO DE PROJETOS EM PRÉDIOS DA EDUCAÇÃO

CENTRO ADMINISTRATIVO FERNANDO FERRARI - AV. BORGES DE MEDEIROS, N. 1501 - POUSOS

DIRETORIA DE OBRAS PÚBLICAS

COORDENADORIA REGIONAL DE OBRAS PÚBLICAS - ORGRO

RESPONSÁVEL TÉCNICO DE PROJEÇÃO

COORDENADORIA REGIONAL DE OBRAS PÚBLICAS - ORGRO

DESENHO

MARCELO NADAL

ÁREA

2.000,00 m²

MUNICÍPIO

TAVARES

Nº FRANQUIA

01

CROQUI SITUAÇÃO/OCCUPAÇÃO

REFORMAS ARQUITETÔNICAS E INST. ELÉTRICAS

REFORMAS ARQUITETÔNICAS E INST. ELÉTRICAS

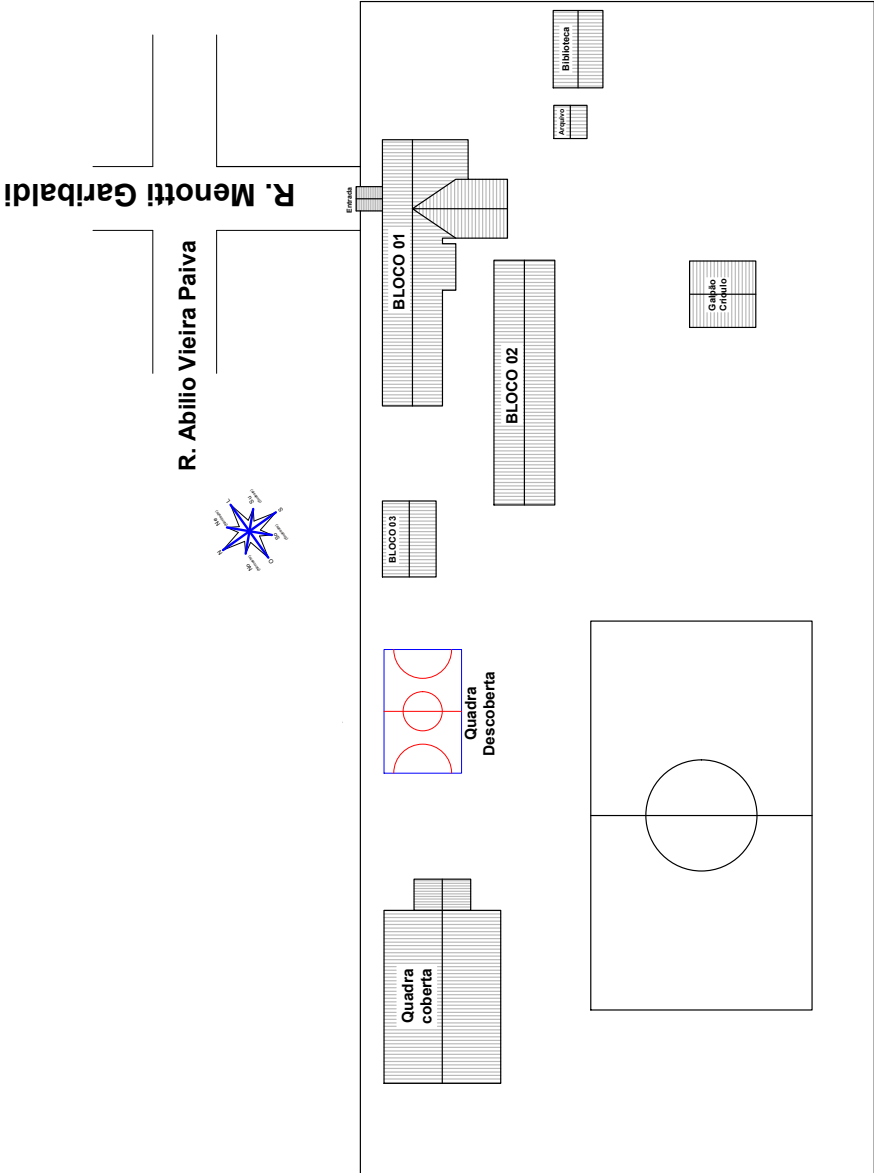

SGO/SE/2023/00323



24190000067094

Serviços Iniciais

Placa de Obra = 6,00 m²
Galpão de Apoio = 6,00 m²
Tapumes Compensado 2,2 alt
(tapume+bandeja) = 170,0 m/L
Andaimes = 18,0 m² x 5 meses = 90,0 m²


R02			
R01			
R00	EMISSÃO INICIAL	02/01/2024	MARCELO MADAL
REVISÃO	ALTERAÇÕES	EMBRILHO	RESPONSÁVEL


E. E. EDGARDO PEREIRA VELHO

SECRETARIA DE OBRAS PÚBLICAS

	DEPARTAMENTO DE PROJETOS EM PRÉDIOS DA EDUCAÇÃO
DIVISÃO	CENTRO ADMINISTRATIVO FERNANDO FERREI - AV. BORGES DE MEDEIROS, N. 1001 - POAARES
PROJETO	18 - COORDENADORIA REGIONAL DE OBRAS PÚBLICAS - OSÓRIO
RESPONSÁVEL TÉCNICO P/ APLICAÇÃO	Eng.º Civil JOSI VIEGAS
COORD. PROJ.	Coord. Projetos 18º CROP
RESPONSÁVEL	MARCELO MADAL

OBRA	REFORMAS ARQUITETÔNICAS E INST. ELÉTRICAS	ÁREA	2.000,00 m²
ENDEREÇO	RUA MENOTTI GARIBALDI, 220	MUNICÍPIO	TAVARES
PROJETO	CANTEIRO DE OBRAS	ASSUNTO	LOCALIZAÇÃO GALPÃO DE APOIO E TAPUMES
ESCALA	1:50	Nº FOLHA	02

SGO/SE/2023/00323

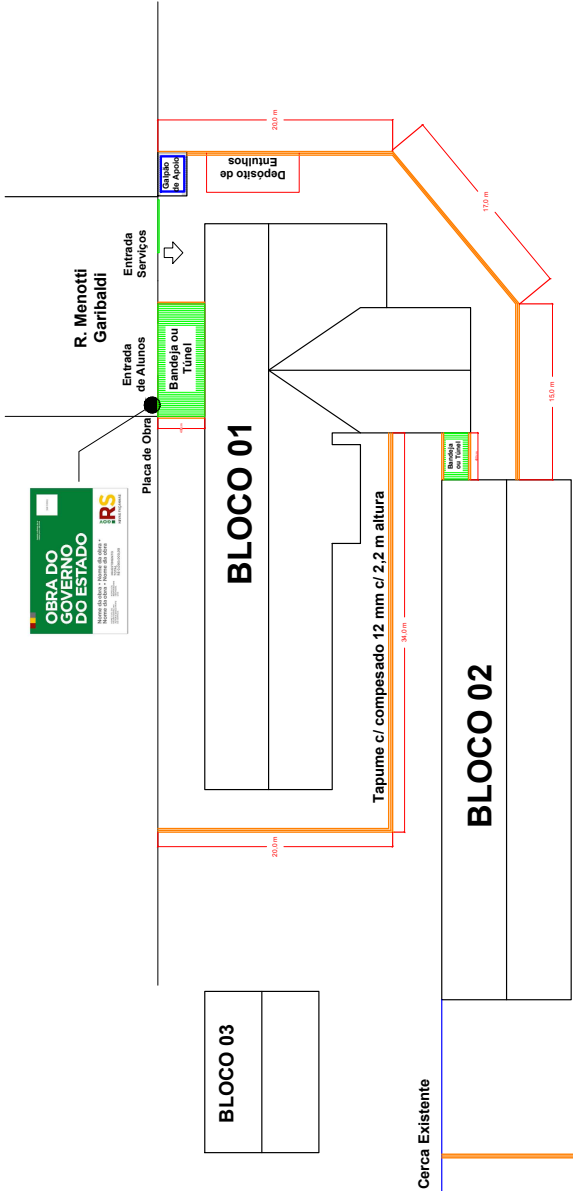

Cerca Existente



Demolição do Antigo Sistema de Cobertura

Retirada do Forro Interno = 476,0 m²
Retirada do Forro Beirais = 88,0 m²
Retirada das Telhas = 730,0 m²
Retirada das Tesouras = 730,0 m²

TODAS AS MEDIDAS E NÍVEIS DEVERÃO SER CONFERIDAS NO LOCAL.

ÁREA EXISTENTE ATENDE A NORMA DE ACESSIBILIDADE (NBR 9060/2020). APENAS NAS ROTAS DE FUGA, AS REFORMAS NECESSÁRIAS PARA ATENDIMENTO À NORMA SERÃO OBJETO DE FUTURA DEMANDA REFERENTE À ACESSIBILIDADE CORRESPONDENTE.

002			
001			
000	EMISSION INICIAL		02/01/2024
	ALTERAÇÕES		EMISSÃO
			MARCELO NADAL
			RESPONSÁVEL

E. E. EDGARDO PEREIRA VELHO




SECRETARIA DE OBRAS PÚBLICAS


DEPARTAMENTO DE PROJETOS EM PRÉDIOS DA EDUCAÇÃO
CENTRO ADMINISTRATIVO FERNANDO FERRARI, AV. BORGES DE MEDEIROS, N. 501 - POARS


[illegible]

SGO/SE/2023/00323

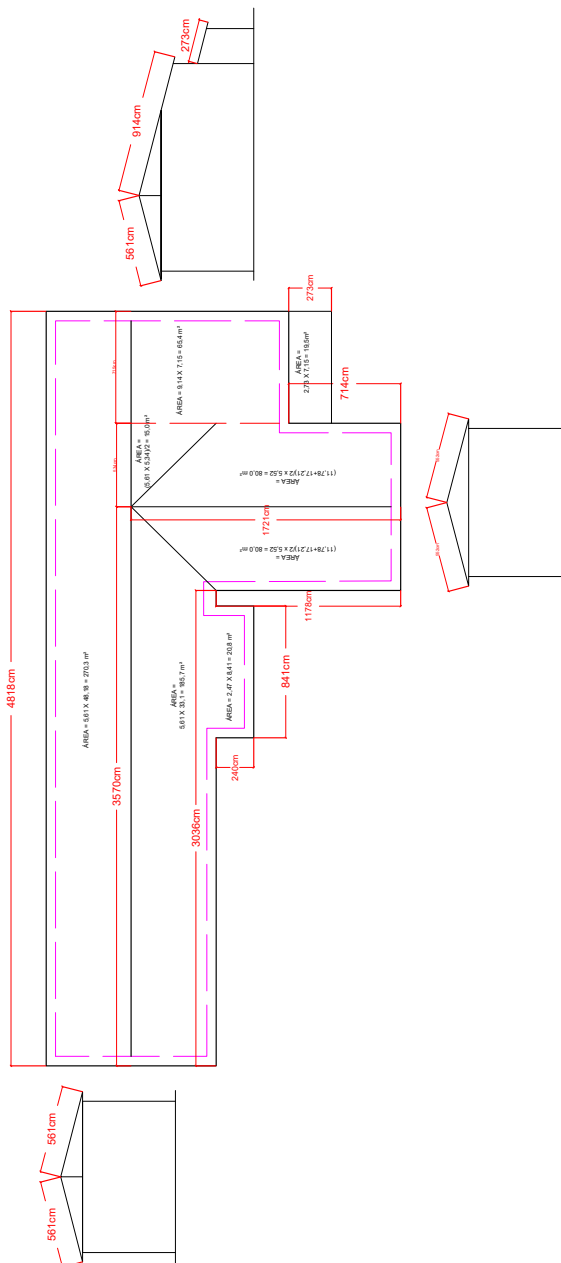

RETIRADA DO FORRO E BEIRAIS - SEGUNDO PAVIMENTO

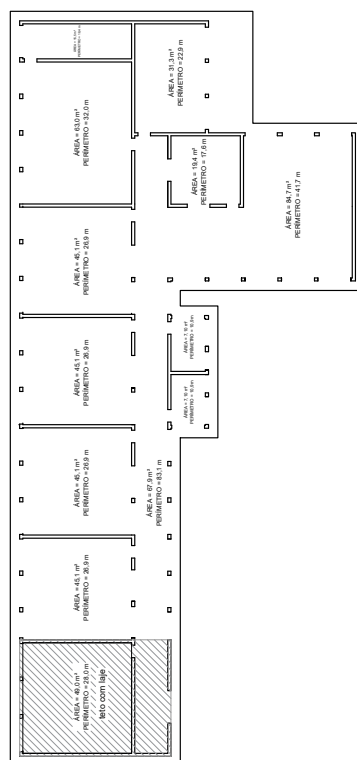

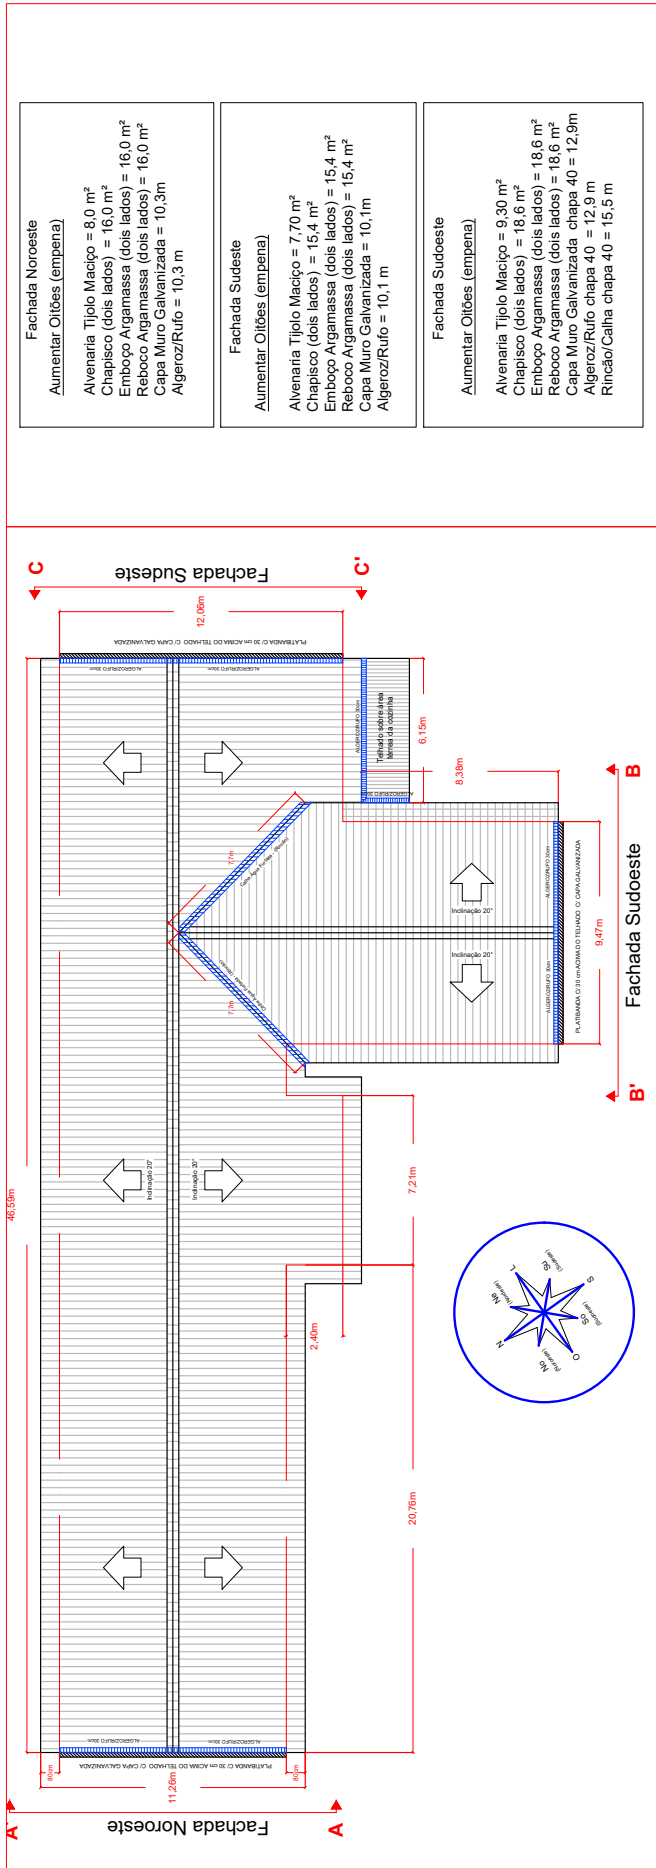

TODAS AS MEDIDAS E NÍVEIS DEVERÃO SER CONFERIDAS NO LOCAL.

R02				
R01				
R00	EMISSÃO INICIAL	02/01/2024	MARCELO NADAL	
REVISÃO	ALTERAÇÕES		EMISSÃO	RESPONSÁVEL

E. E. EDGARDO PEREIRA VELHO

SECRETARIA DE OBRAS PÚBLICAS

DEPARTAMENTO DE PROJETOS EM PRÉDIOS DA EDUCAÇÃO

UNIDADE 18 - COORDENADORIA REGIONAL DE OBRAS PÚBLICAS - OSORIO

RESPONSÁVEL TÉCNICO / APLICAÇÃO: MARCELO NADAL

DESENHO: MARCELO NADAL

ÁREA: 2.000,00 m²


MUNICÍPIO: TAVARES


PROJETO: SISTEMA COBERTURA BLOCO 01



ADAPTAÇÕES OITÕES: 04

DATA: 04/01/2024

SGO/SE/2023/00323

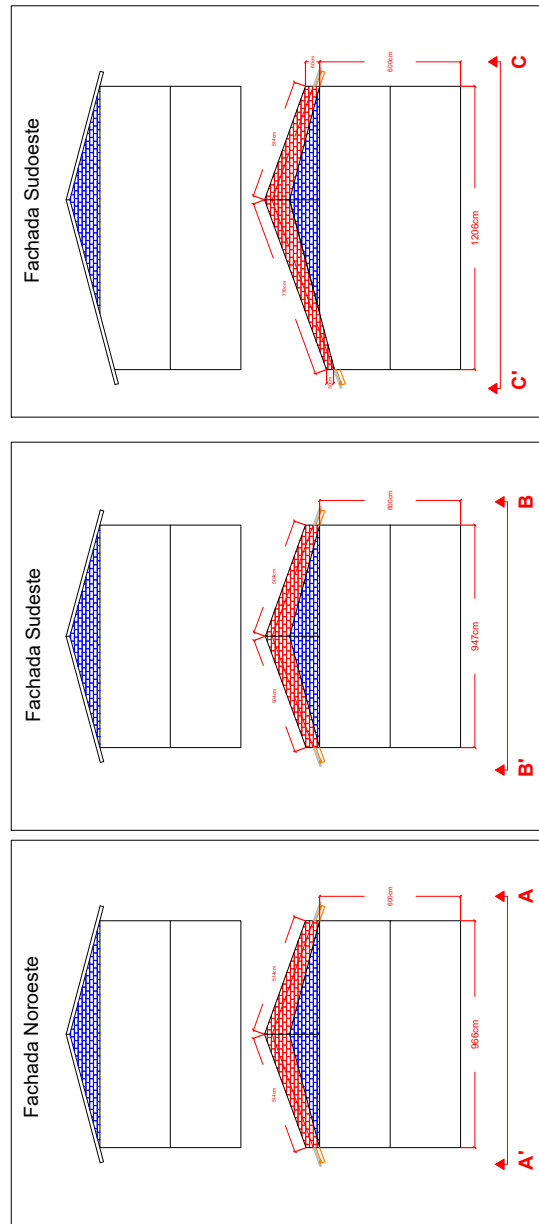

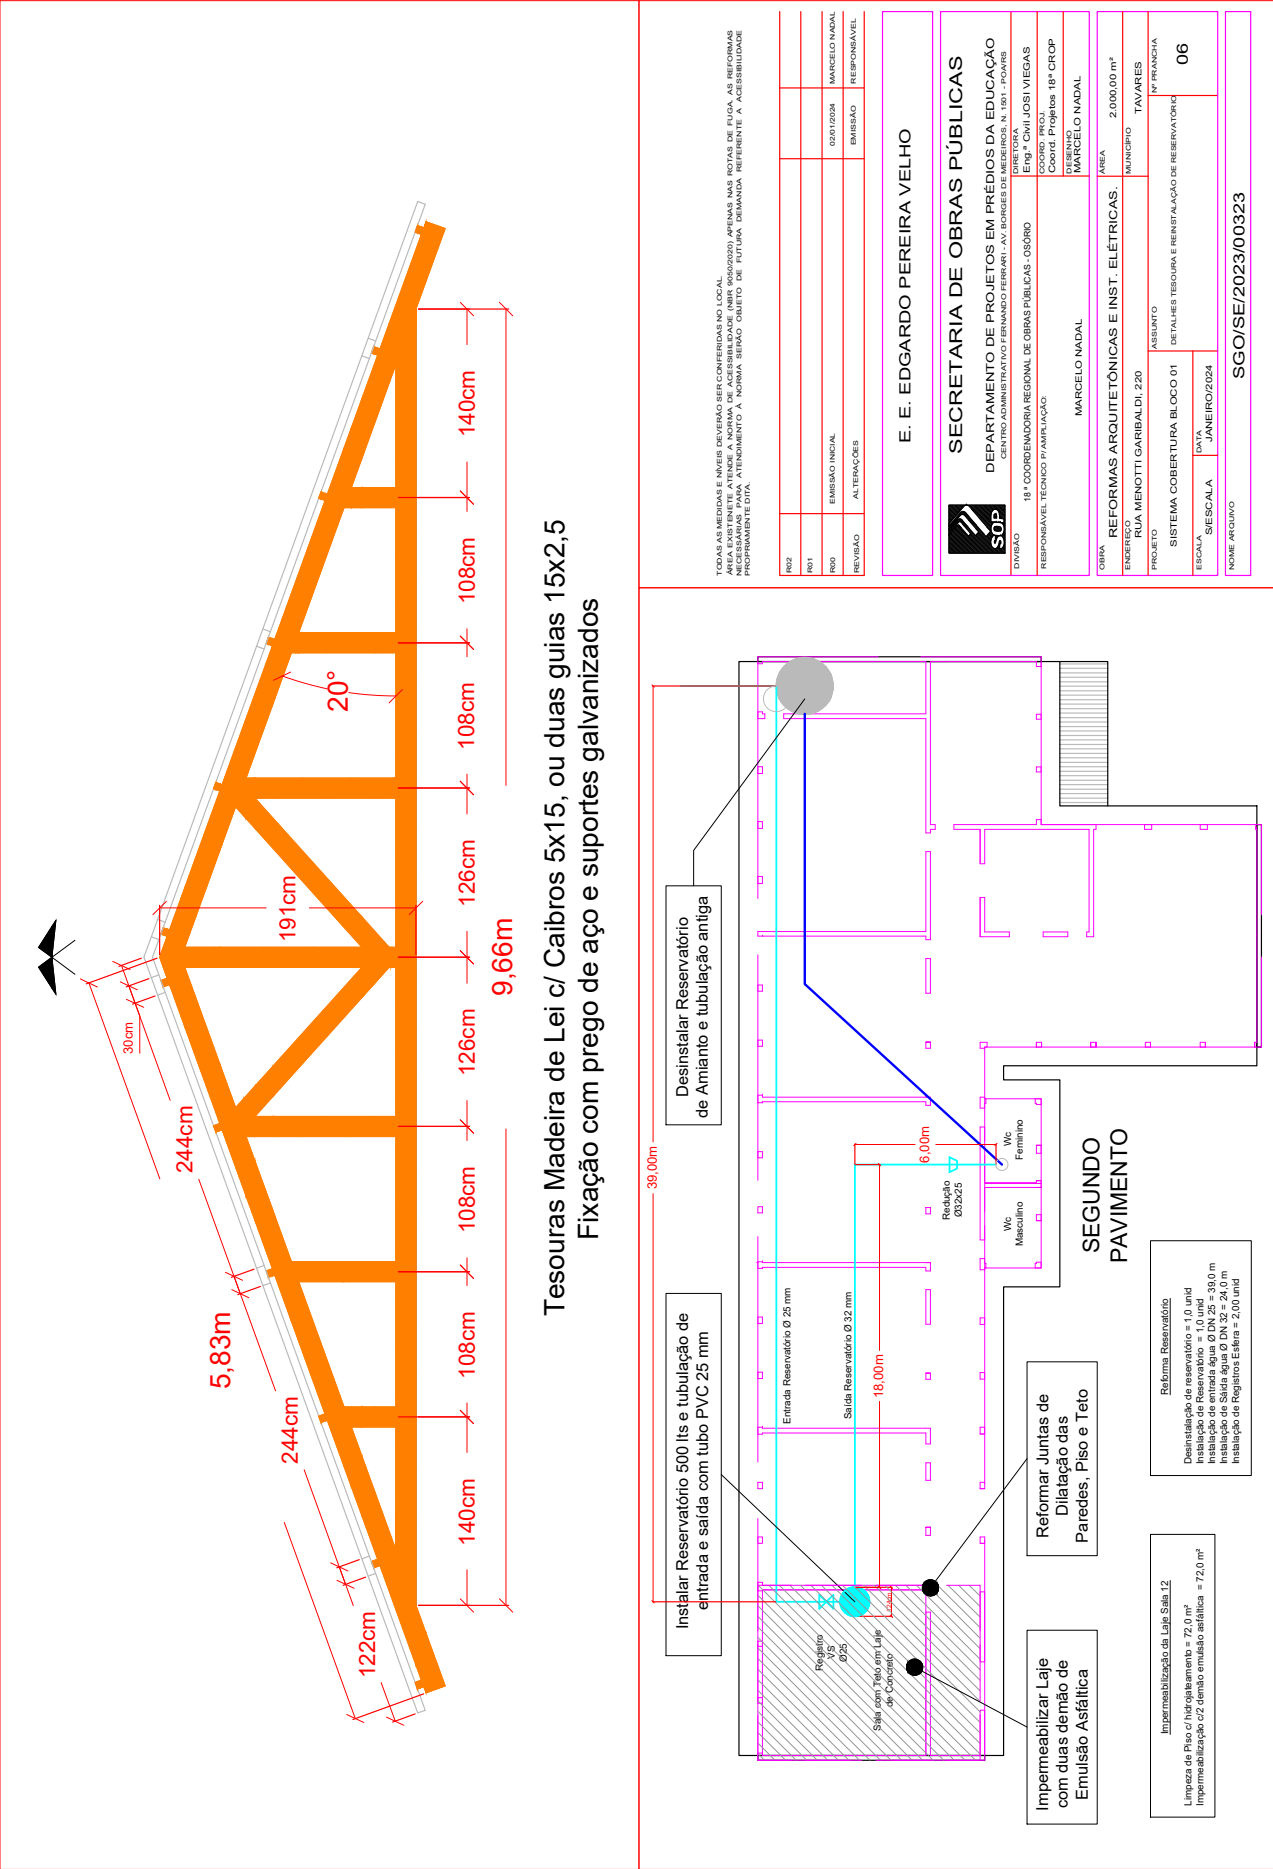

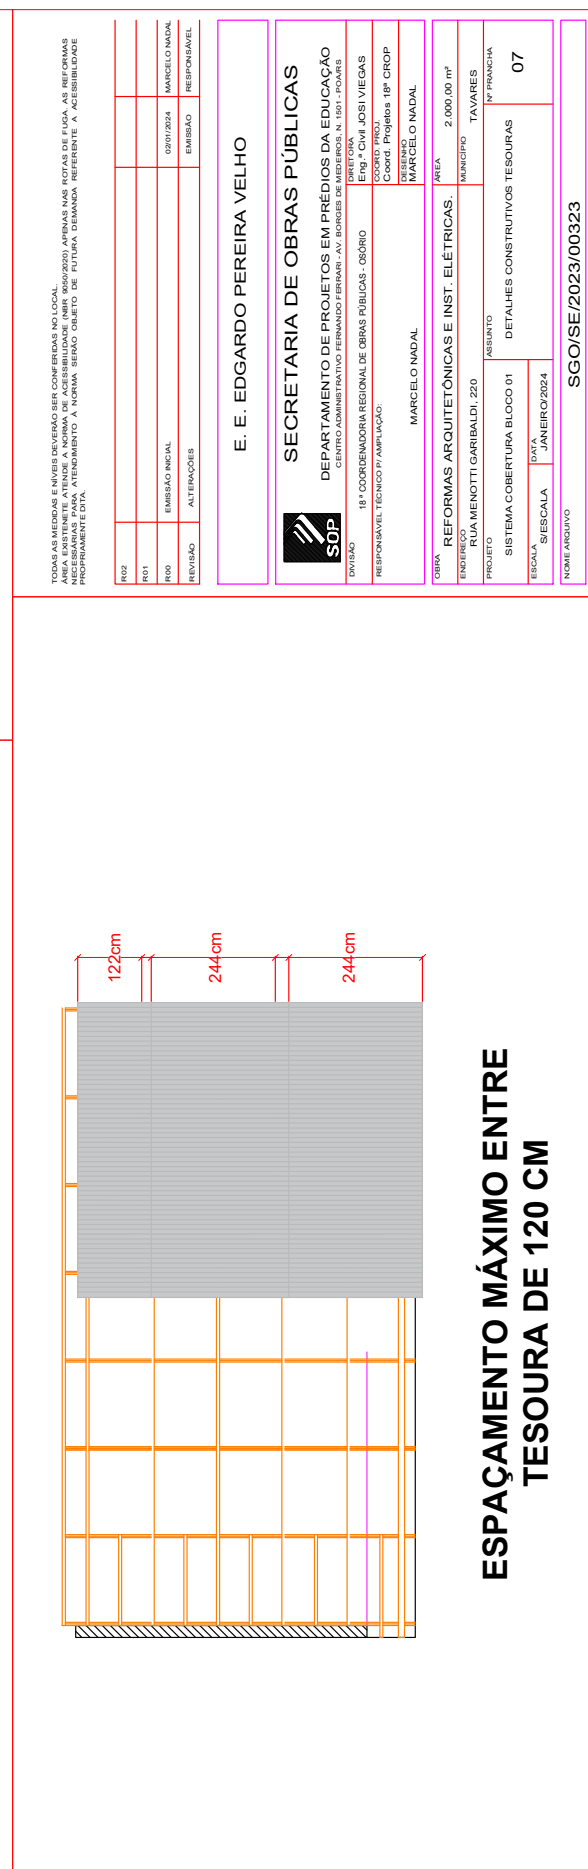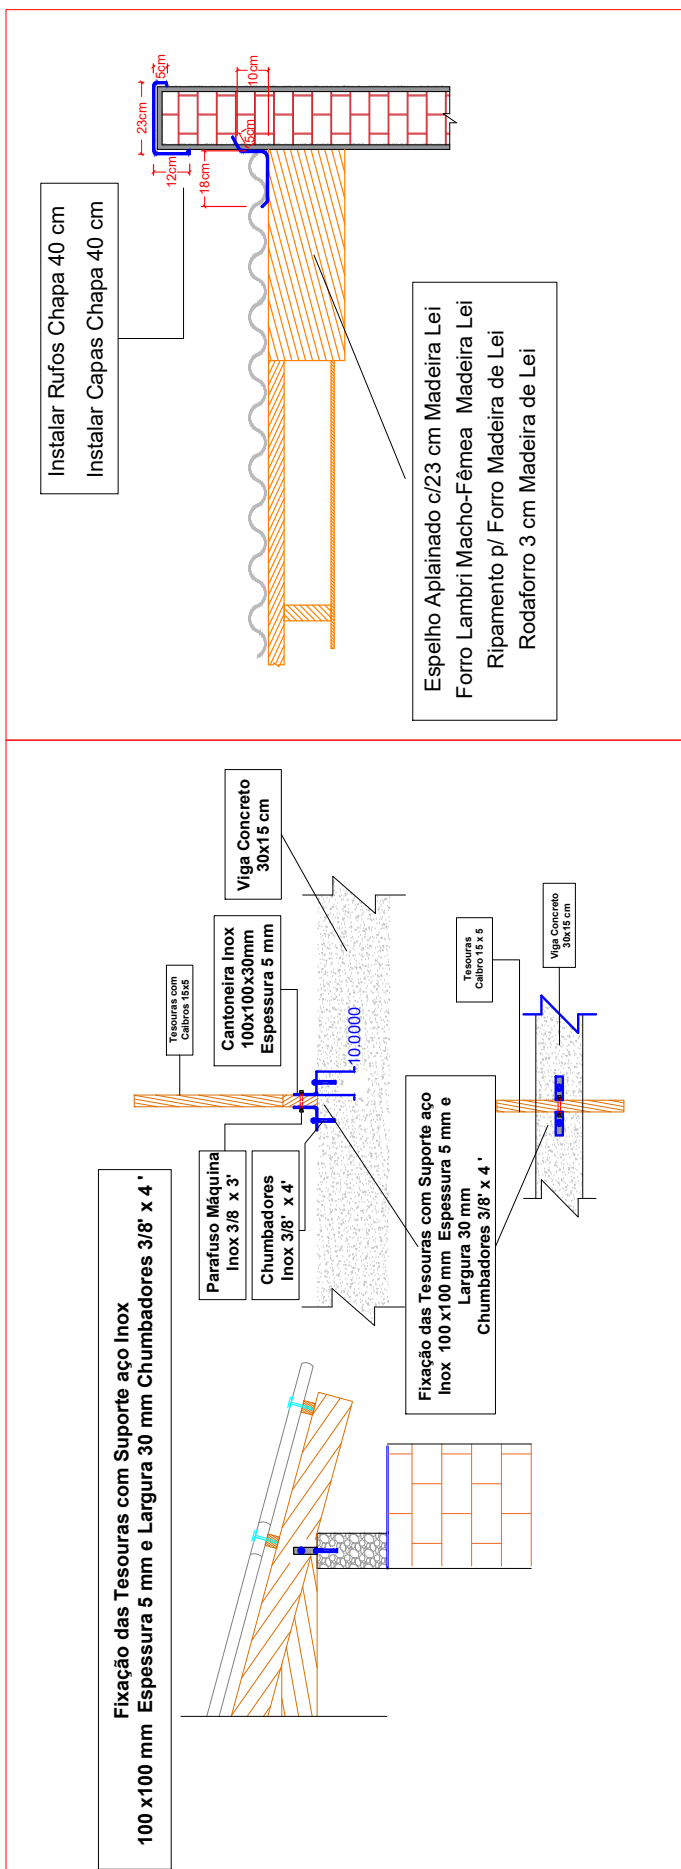

Detalhe 01

Reformas na Cozinha

Demolir revestimentos Parede = 52,0 m²
Demolir Piso = 47,0 m²
Retirar Esquadrias = 7,0 m²
Demolir Revestimento argamassa = 16,0 m²
Parede Tijolo 6f = 1,00 m²
Reboco argamassa = 16,0 m²
Recup. concreto degradado Teto = 3,00 m²
Contrapiso 5 cm = 47,0 m²
Revestimento Parede = 52,0 m²
Piso Cerâmico 50x50 = 47,0 m²
Rejuntamento Cerâmica = 99,0 m²
Raspagem Tinta = 68,0 m²
Pintura Tinta Acrílica = 68,0 m²
04. Janelas Alumínio Maxim-ar = 2,90 m²
Porta 80x210 interna = 2,0 pçs
Passa Prato Granito = 1,70 m²

TODAS AS MEDIDAS E NÍVEIS DEVERÃO SER CONFERIDAS NO LOCAL.
ÁREA EXISTENTE ATENDE A NORMA DE ACESSIBILIDADE (NBR 9050/2020). APENAS NAS ROTAS DE FUGA, AS REFORMAS NECESSÁRIAS PARA ATENDIMENTO À NORMA SERÃO OBJETO DE FUTURA DEMANDA REFERENTE A ACESSIBILIDADE PROGRAMADA DITA.

002			
001			
000	EMISSÃO INICIAL	02/01/2024	MARCELO NADAL (RESPONSÁVEL)

E. E. EDGARDO PEREIRA VELHO

SECRETARIA DE OBRAS PÚBLICAS

DEPARTAMENTO DE PROJETOS EM PRÉDIOS DA EDUCAÇÃO
CENTRO ADMINISTRATIVO FERNANDO FERRARI - AV. BORGES DE MEDEIROS, N. 151 - POARS

ES
CENTRO ADMINISTRATIVO FERNANDO FERRARI - AV. BORGES DE MENDIROS, N. 1501 - POARS
DIRETORIA

DIVISÃO	18ª COORDENADORIA REGIONAL DE OBRAS PÚBLICAS - OSÓRIO	DIRETORA Eng.ª Cívil JOSI VIEGAS
RESPONSÁVEL TÉCNICO E AMBIENTAL		COORD. PROJ.

RESPONSÁVEL TÉCNICO P/ AMPLIAÇÃO:	COORD. PROJ.
MARCELO NADAL	Coord. Projetos 18º CROP
MARCELO NADAL	DESENHO


OBRA	REFORMAS ARQUITETÔNICAS E INST. ELÉTRICAS.	ÁREA	2.000,00 m²
ENDEREÇO		MUNICÍPIO	

ENDEREÇO	MUNICÍPIO	TAVARES
RUA MENOTTI GARIBALDI, 220		
PROJETO	ASSUNTO	Nº PRANCHA

REFORMAS ARQUITETÔNICAS BLOCO 01		REFORMAS COZINHA	09
ESCALA		DATA	

ESCALA	DATA	
S/ESCALA	JANEIRO/2024	

NOME ARQUIVO

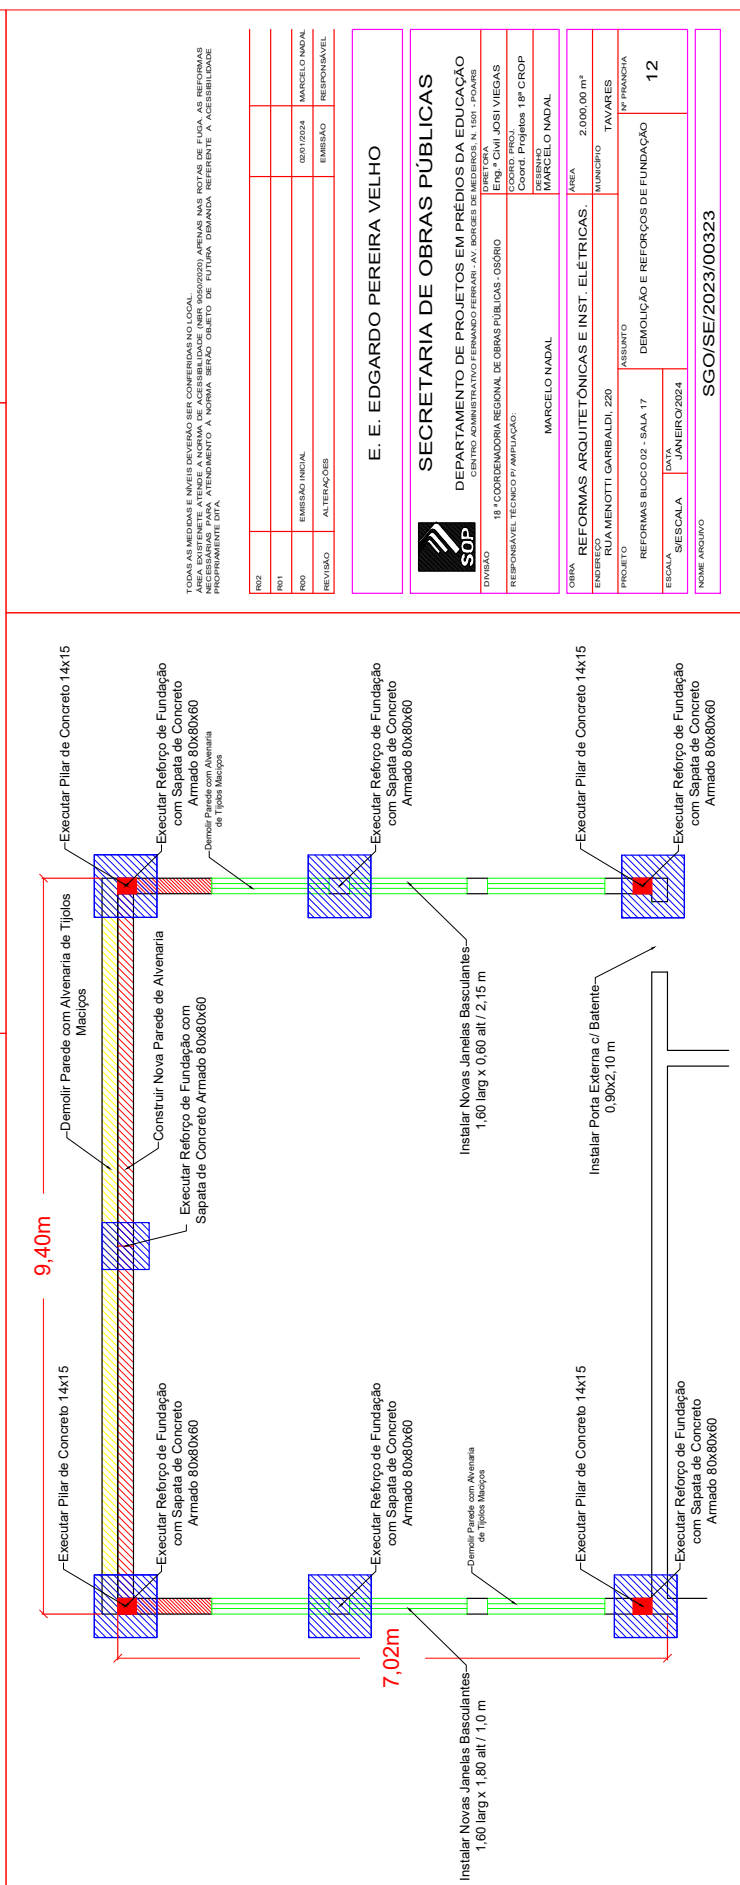

NOME ARQUIVO	SGO/SE/2023/00323
--------------	-------------------



Reformas Sala 17

- Demolir Alvenaria/Parede = 38,0 m²
- Sapata concreto - Reforço Fundação = 1,15 m³
- Impermeabilização Emulsão Asfáltica = 12,0 m²
- Parede Alvenaria Tij 6 f 15 cm = 48,0 m²
- Pilar Concreto 20 MPa = 0,25 m³
- Viga de Cinto 20 MPa = 0,50 m³
- Chapisco cimento/areia 1:3 = 96,0 m²
- Emboço Argamassa 1:1:5 (Cim:Cal:Areia) = 96,0 m²
- Reboco Argamassa 1:2:5 (Cim:Cal:Areia) = 96,0 m²
- Estrutura Madeira pl/ Telhado = 78,0 m²
- Cobertura Telha 6 mm = 78,0 m²
- Cumeleira 6 mm = 7,0 m
- Capa de Muro Galvanizada = 10,5 m
- Algeroz/Calha Galvanizada = 10,5 m
- Fôrro Cedrinho Beiral= 8,00 m²
- Espelho Beiral = 14,0 m
- Meia Cana beiral = 14,0 m
- Ripamento para Fôrro = 74,0 m²
- Fôrro PVC = 66,0 m²
- Janelas Basculantes = 11,5 m²
- Porta 80x210 Externa = 1,0 pçs
- Contrapiso 5 cm = 66,0 m²
- Piso Cerâmico 50x50 = 66,0 m²
- Rodapé Cerâmico = 31,0 m/L
- Rejunte = 66,0 m²
- Pintura Tinta Acrílica = 146,0 m²
- Pintura Esmalte beirais = 8,00 m²
- Pintura Aberturas = 15,0 m²


RUI					
ROF					
RND	EMISSÃO INICIAL	08/07/2024	MARCELO NADAL		
REVISÃO	ALTERAÇÕES		EMISSÃO	RESPONSÁVEL	

E. E. EDGARDO PEREIRA VELHO



SECRETARIA DE OBRAS PÚBLICAS



DEPARTAMENTO DE PROJETOS EM PRÉDIOS DA EDUCAÇÃO
CENTRO ADMINISTRATIVO FERNANDO FERRARI - AV. ROSES DE MEDEIROS, N. 1501 - POAUS


DIVISÃO	15 - COORDENADORIA REGIONAL DE OBRAS PÚBLICAS - OSIRO	DIRETORIA	Eng.º CIVIL JOSI VIEGAS
RESPONSÁVEL TÉCNICO	BY APPLICAÇÃO	Coord. Projetos	18º CROP
		DESENHO	MARCELO NADAL

OBRA	REFORMAS ARQUITETÔNICAS E INST. ELÉTRICAS.	ÁREA	2.000,00 m²
ENDEREÇO	RUA MENOTTI GARBINALDI, 220	MUNICÍPIO	TAVARES
PROJETO	REFORMAS BLOCO 02 - SALA 17 - PAREDES	ASSUNTO	REFORMAS SALA DE AULA 17
ESCALA	S/ESCALA	DATA	JANUÁRIO/2024
			13

SGO/SE/2023/00323

Fachada Noroeste

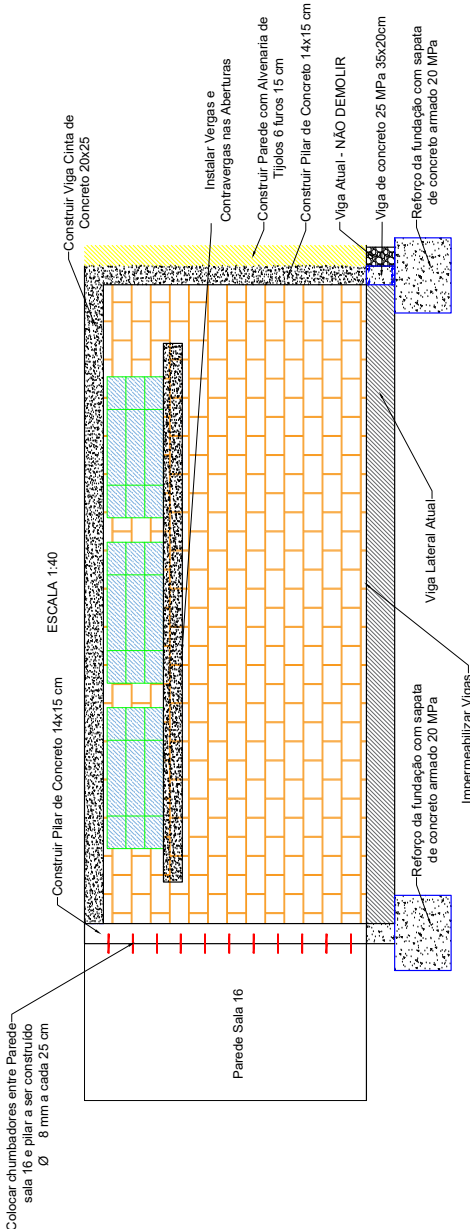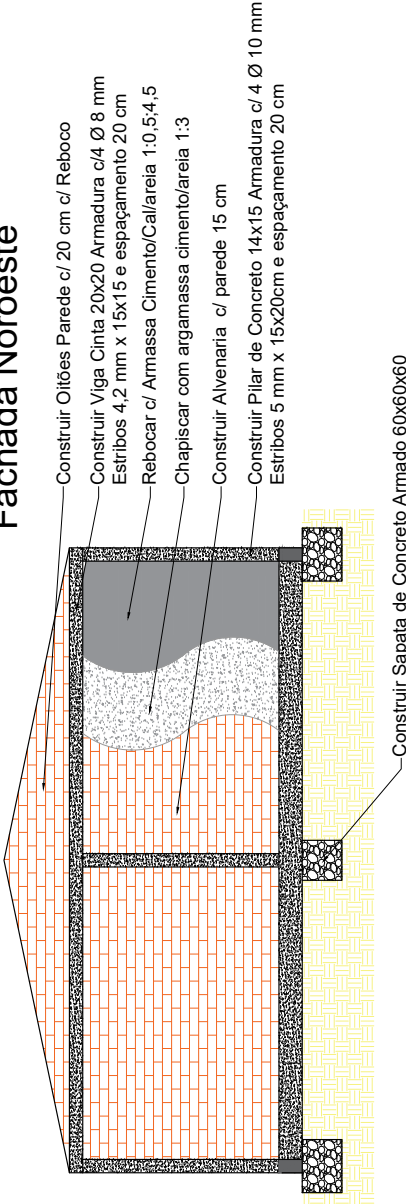

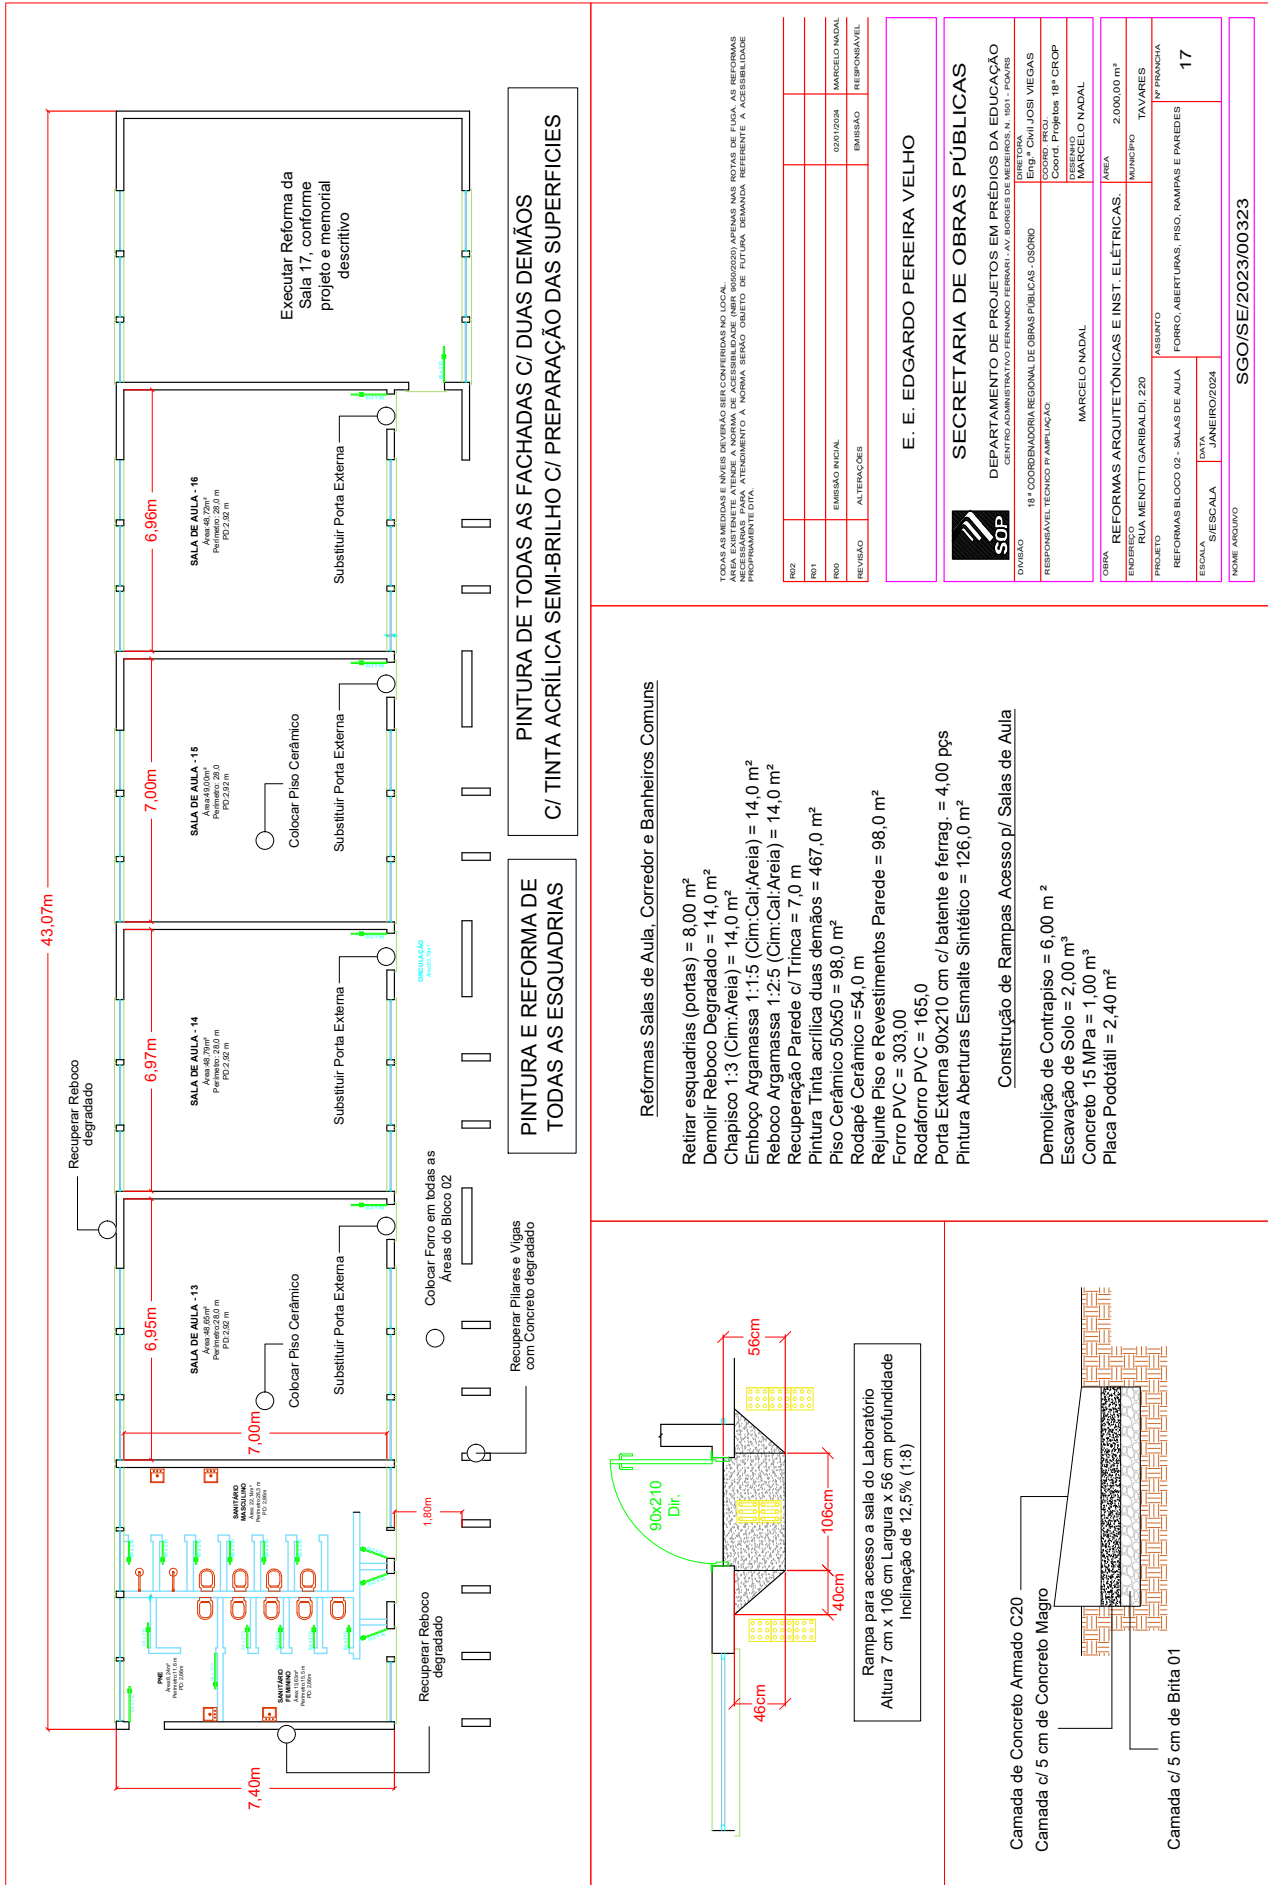

Reformas Salas de Aula, Corredor e Banheiros Comuns

Retirar esquadrias (portas) = 8,00 m²
Demolir Reboco Degradado = 14,0 m²
Chapisco 1:3 (Cim:Areia) = 14,0 m²
Emboço Argamassa 1:1:5 (Cim:Cal:Areia) = 14,0 m²
Reboco Argamassa 1:2:5 (Cim:Cal:Areia) = 14,0 m²
Recuperação Paredes c/ Trinca = 7,0 m
Pintura Tinta acrílica duas demãos = 467,0 m²
Piso Cerâmico 50x50 = 98,0 m²
Rodapé Cerâmico = 54,0 m
Rejunte Piso e Revestimentos Paredes = 98,0 m²
Forro PVC = 303,00
Rodaforno PVC = 165,0
Porta Externa 90x210 cm c/ batente e ferrag. = 4,00 pçs
Pintura Aberturas Esmalte Sintético = 126,0 m²

Construção de Rampas Acesso p/ Salas de Aula

Demolição de Contrapiso = 6,00 m²
Escavação de Solo = 2,00 m³
Concreto 15 MPa = 1,00 m³
Placa Podotátil = 2,40 m²

E. E. EDGARDO PEREIRA VELHO

SECRETARIA DE OBRAS PÚBLICAS

DEPARTAMENTO DE PROJETOS EM PRÉDIOS DA EDUCAÇÃO

CENTRO ADMINISTRATIVO FERNANDO FERRARI - AV. JORJES DE MEDEIROS, N. 501 - FOMAS

RESPONSÁVEL TÉCNICO P/ AMPLIAÇÃO

COORD. REG. Eng.º CIVIL JOSÉ VIEGAS

COORD. PROJETO 18º CRQP

RESPONSÁVEL MARCELO NADAL

ÁREA 2.000,00 m²

MUNICÍPIO TAVARES

PROJETO REFORMAS BLOCO 02 - SALAS DE AULA

ASSUNTO FORRO, ABERTURAS, PISO, RAMPAIS E PAREDES

REFORMAS BLOCO 02 - SALAS DE AULA


DATA JANEIRO/2024


NOME ARQUIVO SGO/SE/2023/00323



LEGENDA

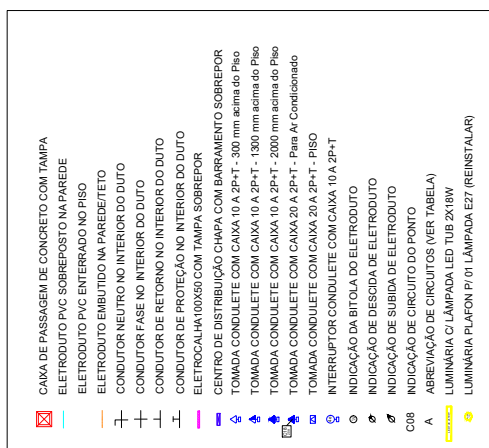

TODAS AS MEDIDAS E NÍVEIS DEVERÃO SER CONFERIDAS NO LOCAL.
A UNIDADE EXISTENTE ATENDE A NORMA DE ACESSIBILIDADE (NBR 9060/2020) APENAS NAS ROTAS DE FUGA, AS REFORMAS NECESSÁRIAS PARA ATENDIMENTO À NORMA SERÃO OBJETO DE FUTURA DEMANDA REFERENTE A ACESSIBILIDADE PROPRAMENTE DITA.

002			
001			
000	MISSÃO INICIAL	02/01/2024	MARCIOLO NADAL
	MISSÃO FINAL		RESPONSAVEL

E. E. EDGARDO PEREIRA VELHO



SECRETARIA DE OBRAS PÚBLICAS

DEPARTAMENTO DE PROJETOS EM PRÉDIOS DA EDUCAÇÃO

CENTRO ADMINISTRATIVO FERNANDO FERRARI - AV. BORGES DE MEDEIROS, N. 1501 - POAERS	DIRETORA Eng.ª CIVIL JOSI VIEGAS
--	--

COORDENADORIA REGIONAL DE OBRAS PÚBLICAS - OSORIO	Eng.º CIVIL JOSI VIEGAS
COORD. PROJ.	
Coord. Projetos 18ª CROP	

MARCELO NADAL


OS ARQUITETÔNICAS E INST. ELÉTRICAS.	2.000,00 m²
MUNICÍPIO	

TI GARIBALDI, 220		TAVARES
ASSUNTO		N° PRANCHIA


INSTALAÇÕES ELÉTRICAS COZINHA E SL INFORMÁTICA 20

DATA	JANEIRO/2024
------	--------------


SGO/SE/2023/00323

070005767101000

SALA
INFORMÁTICA

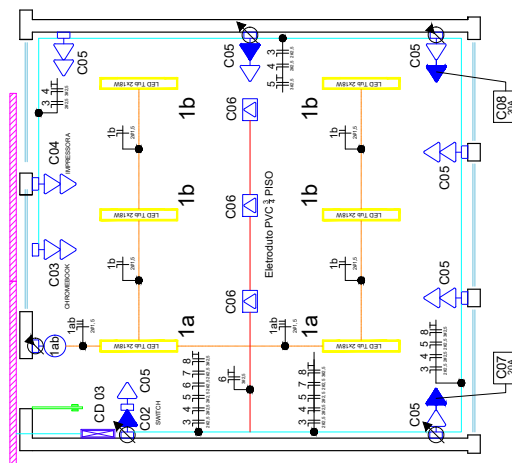

COZINHA

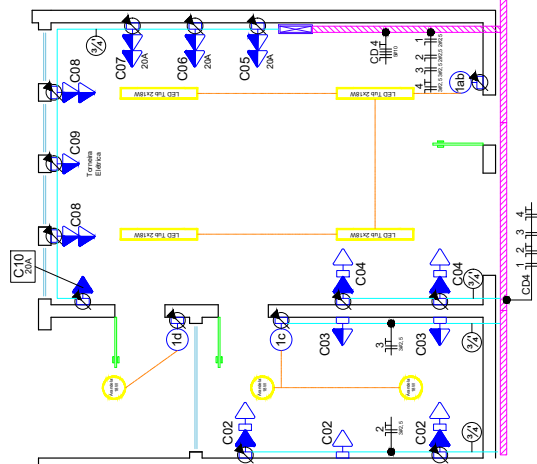



LEGENDA

- CAIXA DE PASSAGEM DE CONCRETO COM TAMPA
- ELETRODUTO PVC SOBREPÓSITO NA PAREDE
- ELETRODUTO EMBUTIDO NA PAREDE/TELO
- CONDUTOR NEUTRO NO INTERIOR DO DUTO
- CONDUTOR FASE NO INTERIOR DO DUTO
- CONDUTOR DE RETORNO NO INTERIOR DO DUTO
- CONDUTOR DE PROTEÇÃO NO INTERIOR DO DUTO
- ELETROCALHA 100X50 COM TAMPA SOBREPÓSITO
- CENTRO DE DISTRIBUIÇÃO CHAPA COM BARRAMENTO SOBREPÓSITO
- TOMADA CONDULETE COM CAIXA 10 A 2P+T - 300 mm acima do Piso
- TOMADA CONDULETE COM CAIXA 10 A 2P+T - 1300 mm acima do Piso
- TOMADA CONDULETE COM CAIXA 10 A 2P+T - 2000 mm acima do Piso
- TOMADA CONDULETE COM CAIXA 20 A 2P+T - Para Ar Condicionado
- TOMADA CONDULETE COM CAIXA 20 A 2P+T - PISO
- INTERRUPTOR CONDULETE COM CAIXA 10 A 2P+T
- INDICAÇÃO DA BITOLA DO ELETRODUTO
- INDICAÇÃO DE DESCIDA DE ELETRODUTO
- INDICAÇÃO DE SUBIDA DE ELETRODUTO
- CIB
- INDICAÇÃO DE CIRCUITO DO PONTO
- ABREVIATURA DE CIRCUITOS (VER TABELA)
- LUMINÁRIA C/ LÂMPADA LED TUB 2X18W
- LUMINÁRIA PLAFON P/ 01 LÂMPADA E27 (REINSTALAR)
- LUMINÁRIA PENDENTE C/ ARANDELA ACRÍLICA


R02					
R01					
R00	EMISSÃO INICIAL	02/01/2024	MARCELO NADAL		
REVISÃO	ALTERAÇÕES	EMISSÃO	RESPONSÁVEL		

E. E. EDGARDO PEREIRA VELHO



SECRETARIA DE OBRAS PÚBLICAS

DEPARTAMENTO DE PROJETOS EM PRÉDIOS DA EDUCAÇÃO



18ª COORDENADORIA REGIONAL DE OBRAS PÚBLICAS - OSORCO

RESPONSÁVEL TÉCNICO P/ AMPLIAÇÃO:

COORD. PROJ. MARCELO NADAL

COORD. PROJ. MARCELO NADAL

OBRA	REFORMAS ARQUITETÔNICAS E INST. ELÉTRICAS.	ÁREA	2.000,00 m²
ENDEREÇO	RUA MENOTTI GARBALDI, 220	MUNICÍPIO	TAVARES
PROJETO	REFORMA INSTALAÇÕES ELÉTRICAS	INSTITUIÇÃO	21
LOCAL	INSTALAÇÕES BLOCO 01 - 2º PAVIMENTO		
FECHA	JANEIRO/2024		
NOME ARQUIVO	SGO/SE/2023/00323		

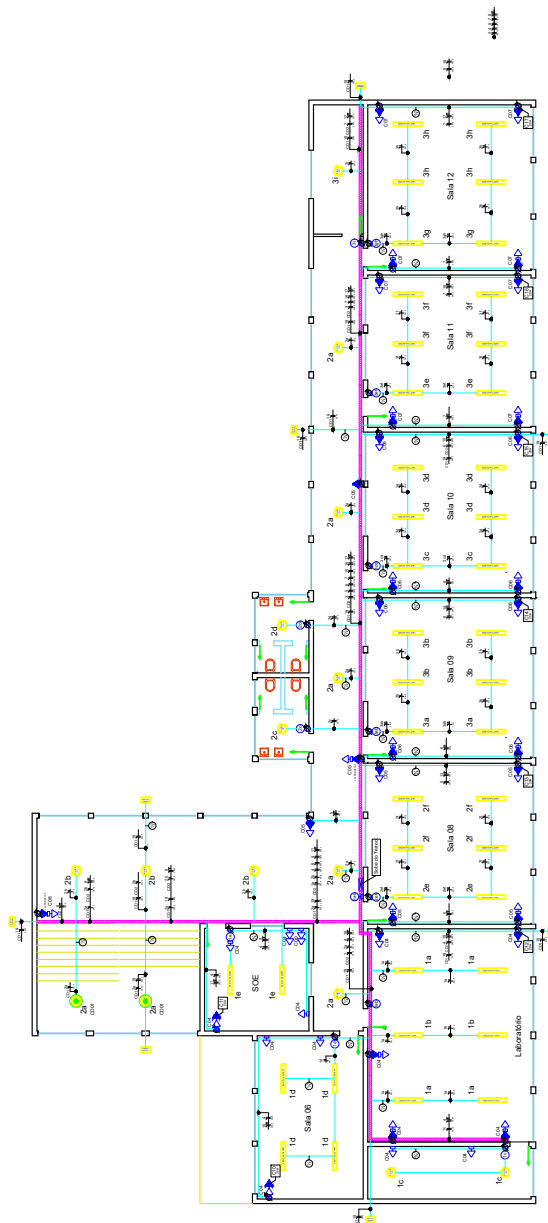

LEGENDA

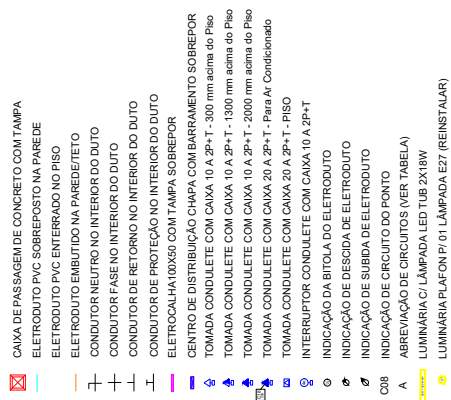

TODAS AS MEDIDAS E NÍVEIS DEVERÃO SER CONFERIDAS NO LOCAL.

002			
001			
000	EMIÇÃO INICIAL	02/01/2024	MARCELO NADAL
	AL TERÇA/08	EMIÇÃO	RESPONSÁVEL


E. E. EDGARDO PEREIRA VELHO



SECRETARIA DE OBRAS PÚBLICAS

DEPARTAMENTO DE PROJETOS EM PRÉDIOS DA EDUCAÇÃO

DIVISÃO	CENTRO ADMINISTRATIVO FERNANDO FERREI - AV BORGES DE MEDEIROS, N. 1501 - POBIRAS
OBJETO	18° CEDITO REGIONAL DE OBRAS PÚBLICAS - OSORBO
RESPONSÁVEL TÉCNICO P/ AMPLIAÇÃO:	Eng.º CIVIL JOSÉ VIEGAS COORD. PROJETO Coord. Projetos 18º CROP DESENHO MARCELO NADAL
OBRAS	MARCELO NADAL
PROJETO	REFORMAS ARQUITETÔNICAS E INST. ELÉTRICAS.
ENDEREÇO	RUA MENOTTI GARIBOLDI, 220
MUNICÍPIO	TAVARES
ASSINTO	INSTALAÇÕES BLOCO 02
ESCALA	22
SIGNATURA	Nº FINANCIA
DATA	22
SIGLA	SGO/SF/2023/00323
DATA	JANEIRO/2024

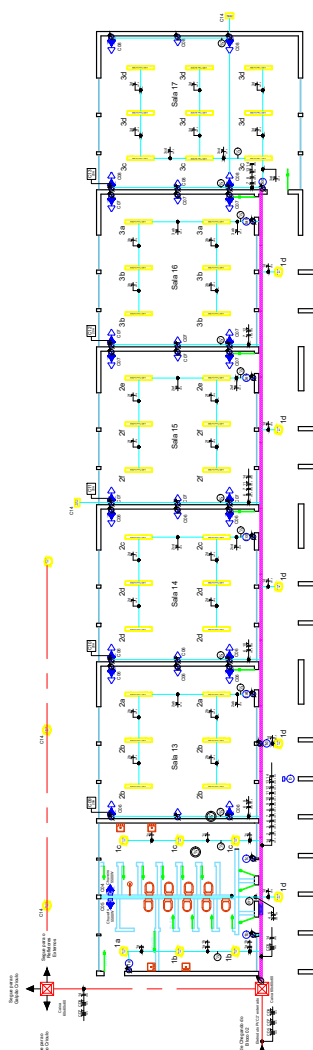



LEGENDA

- CAIXA DE PASSAGEM DE CONCRETO COM TAMPA
- ELETRODUTO PVC SOBREPOSTO NA PAREDE
- ELETRODUTO PVC ENTERRADO NO PISO
- ELETRODUTO EMBUTIDO NA PAREDE/TEITO
- CONDUTOR NEUTRO NO INTERIOR DO DUTO
- CONDUTOR DE RETORNO NO INTERIOR DO DUTO
- CONDUTOR DE PROTEÇÃO NO INTERIOR DO DUTO
- ELETROCALHA 100X50 COM TAMPA SOBREPOR
- CENTRO DE DISTRIBUIÇÃO CHAPA COM BARRAMENTO SOBREPOR
- TOMADA CONDULETE COM CAIXA 10A 2P+T - 300 mm acima do Piso
- TOMADA CONDULETE COM CAIXA 10A 2P+T - 1300 mm acima do Piso
- TOMADA CONDULETE COM CAIXA 10A 2P+T - 2000 mm acima do Piso
- TOMADA CONDULETE COM CAIXA 20A 2P+T - Para Ar Condicionado
- INTERRUPTOR CONDULETE COM CAIXA 10A 2P+T
- INDICAÇÃO DA BITOLA DO ELETRODUTO
- INDICAÇÃO DE DESCIDA DE ELETRODUTO
- INDICAÇÃO DE SUBIDA DE ELETRODUTO
- INDICAÇÃO DE CIRCUITO DO PONTO
- ABREVIAÇÃO DE CIRCUITOS (VER TABELA)
- LUMINÁRIA CL LÂMPADA LED T8 2x18W
- LUMINÁRIA PLAFON PI 01 LÂMPADA E27 (REINSTALAR)

TODAS AS MEDIDAS E NÍVEIS DEVEM SER CONFERIDAS NO LOCAL.
ÁREA EXISTENTE ATENDE A NORMA DE ACESSIBILIDADE (NBR 9060/2020) APENAS NAS ROTAS DE FUGA. AS REFORMAS
PREVISTAS NA PROPOSTA DE PROJETO DEVEM ATENDER À NORMA SEMO OBJETO DE FUTURA DEMANDA REFERENTE À ACESSIBILIDADE
PROGRAMÁTICA E DOTA.

R02					
R01					
R00	EMISSÃO INICIAL	02/01/2024	MARCELO NADAL		
REVISÃO	ALTERAÇÕES		EMISSÃO		RESPONSÁVEL

E. E. EDGARDO PEREIRA VELHO

SECRETARIA DE OBRAS PÚBLICAS

DEPARTAMENTO DE PROJETOS EM PRÉDIOS DA EDUCAÇÃO

DIRETORIA

Eng.º CNH JOSÉ VIEGAS

RESPONSÁVEL TÉCNICO PI AMPLIAÇÃO:

18.º COORDENADORIA REGIONAL DE OBRAS PÚBLICAS - OSIRO

PROJETO

REFORMA INSTALAÇÕES ELÉTRICAS

REVISÃO

S/ESCALA

DATA

JANEIRO/2024

INSTALAÇÕES BLOCO 03

23

ÁREA

2.000,00 m²


MUNICÍPIO


TAVARES

INFRANCA

SGO/SE/2023/00323

NOME ANÚNCIO

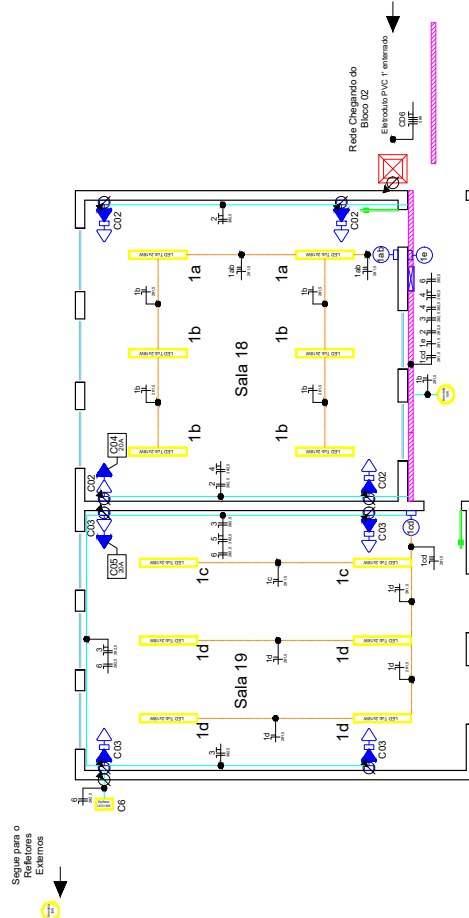

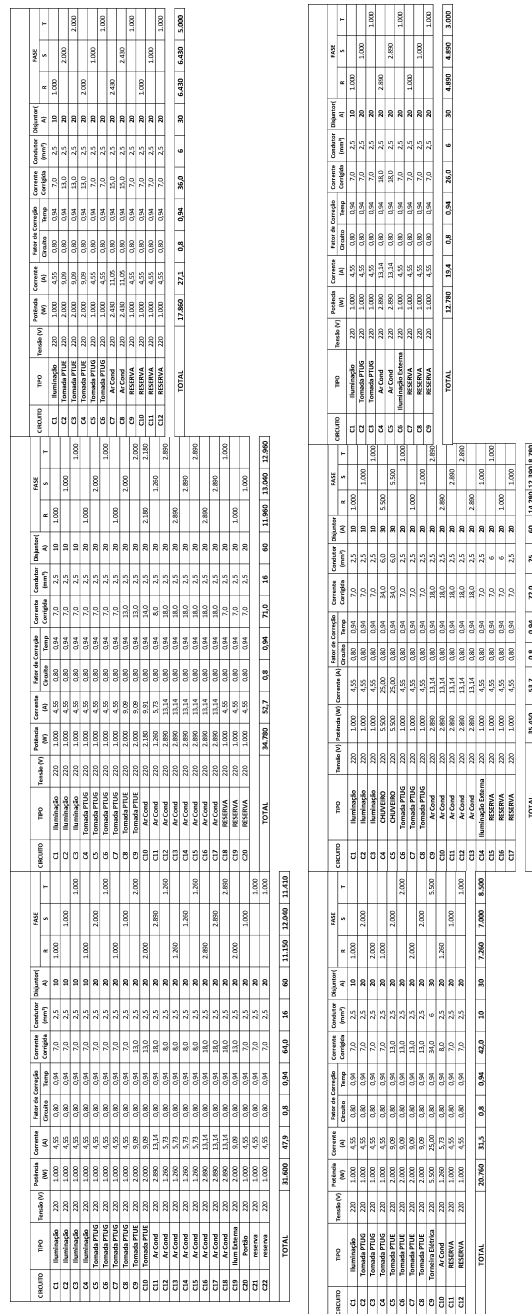

E. E. EDGARDO PEREIRA VELHO

SECRETARIA DE OBRAS PÚBLICAS


RESPONSÁVEL TÉCNICO P/ AMPLIAÇÃO: MARCELO NADAL

ENDE REÇO	MUNICÍPIO	TAVARES
RUA MENOTTI GARIBALDI, 220		
PROJETO	ASSUNTO	Nº BRANCHA

ESCALA	DATA
S/ESCALA	JANEIRO/2024

SGO/SE/2023/00323