



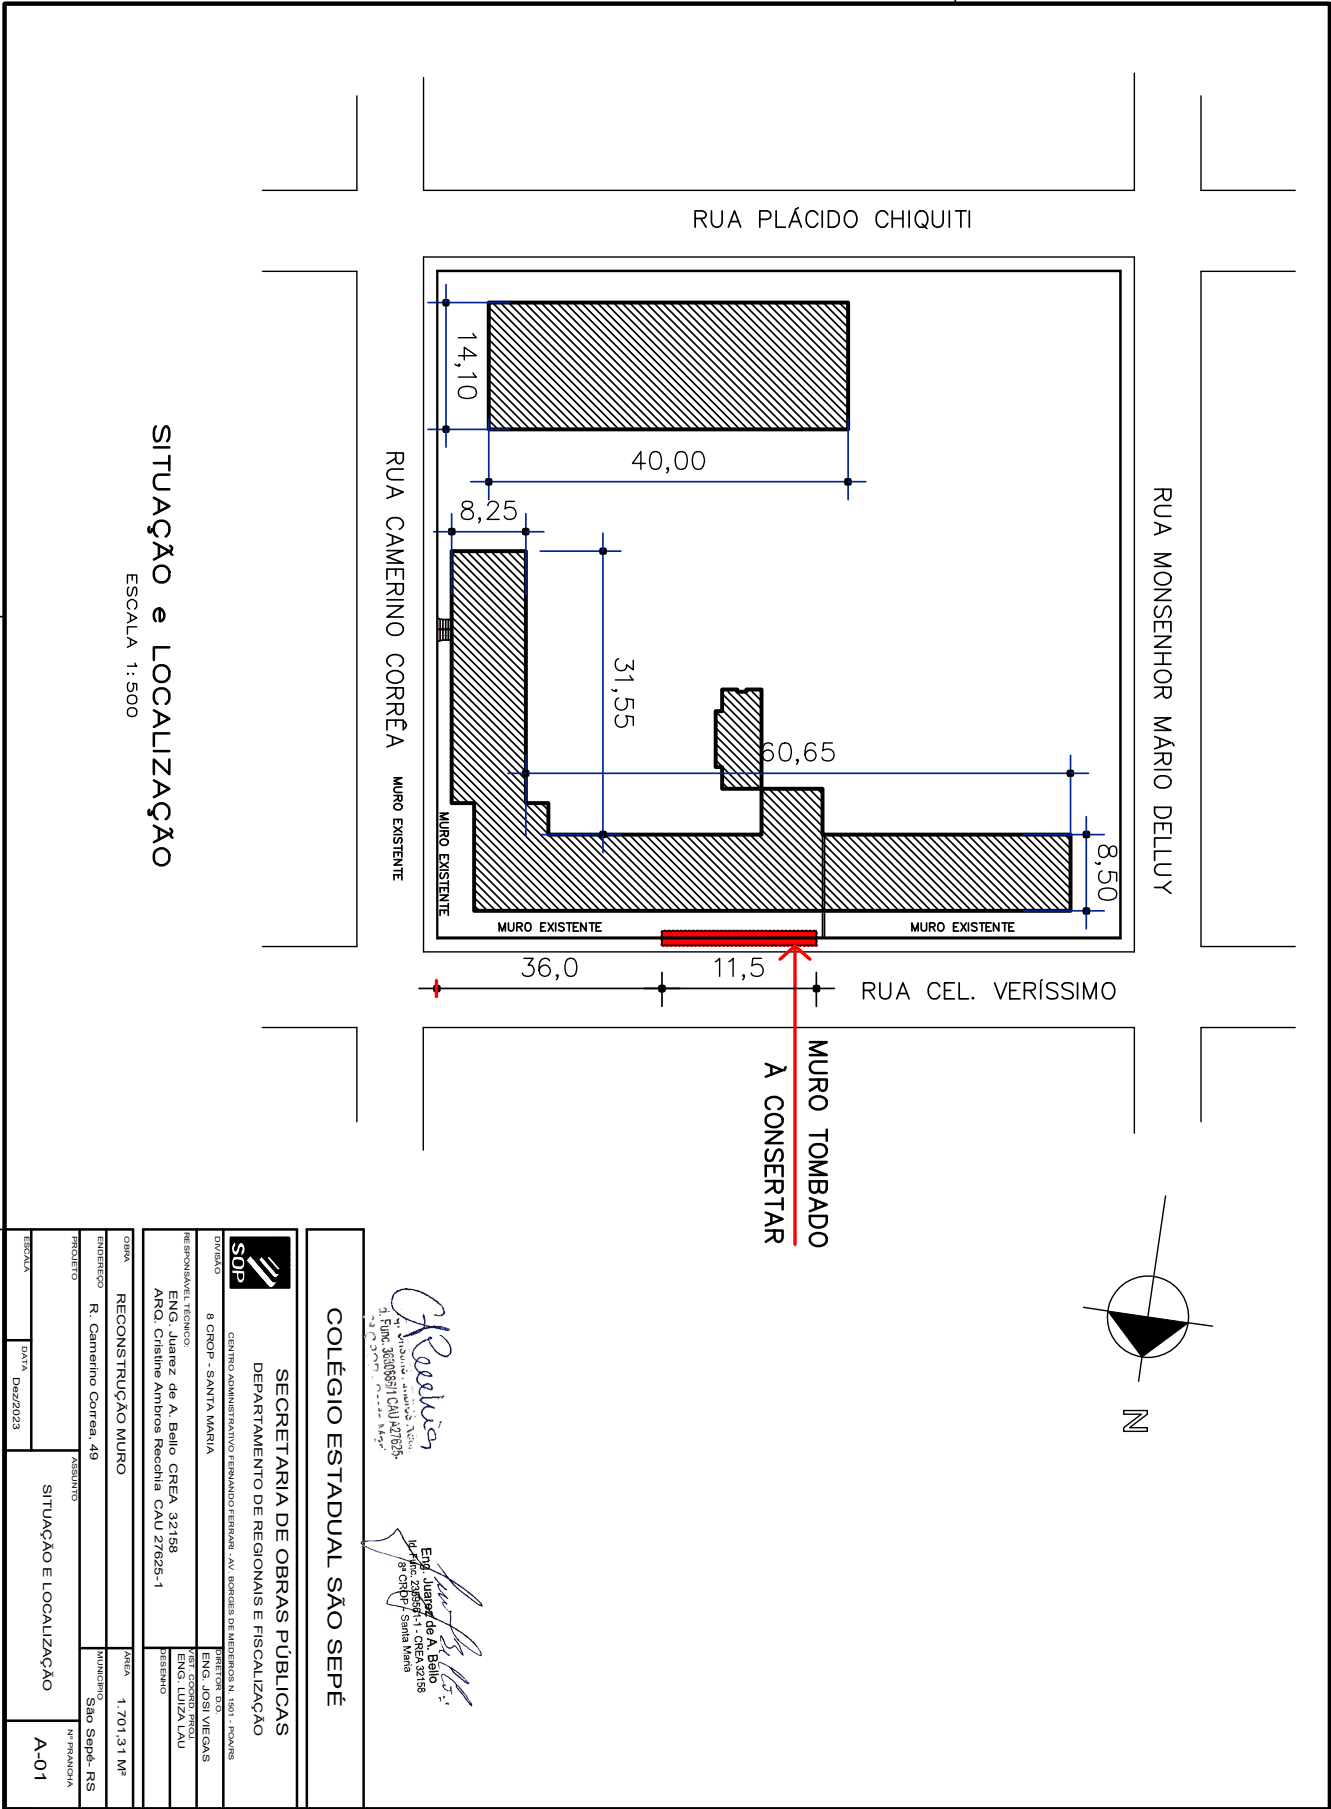



24190000062092

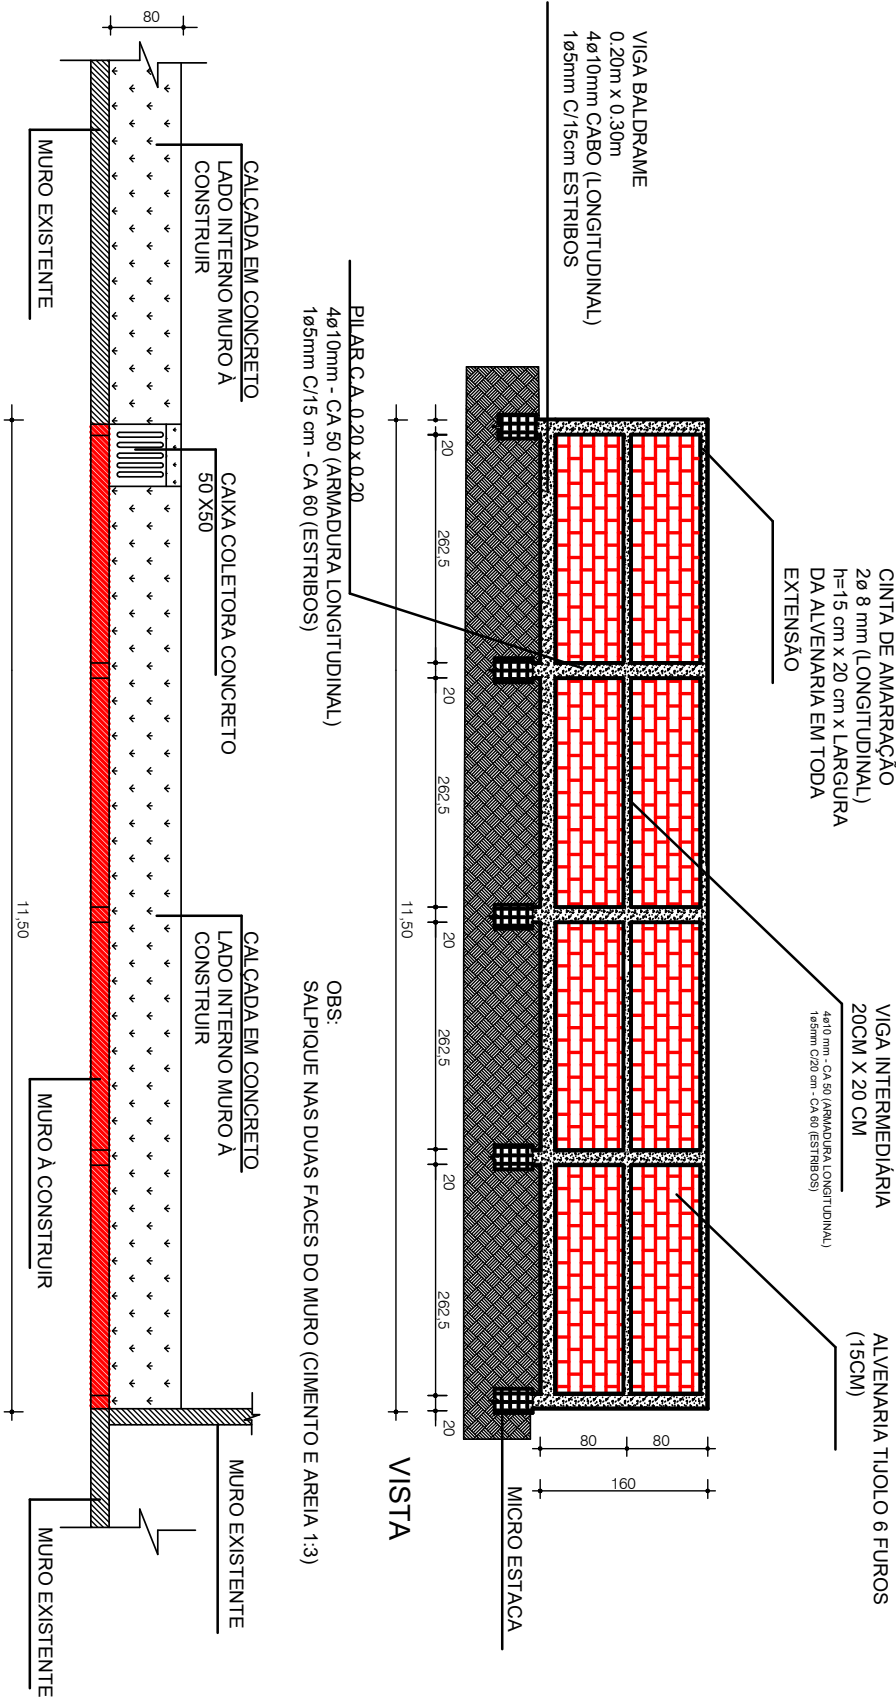

OBS:
SALPIQUE NAS DUAS FACES DO MURO (CIMENTO E AREIA 1:3)

PLANTA-BAIXA

[Signature]
Eng. Juarez de A. Belo
CREA 32158
R. Camerino, Santa Maria

COLÉGIO ESTADUAL SÃO SEPÊ

SECRETARIA DE OBRAS PÚBLICAS
DEPARTAMENTO DE REGIONAIS E FISCALIZAÇÃO

DIVISÃO
8 CROP - SANTA MARIA
RESPONSÁVEL TÉCNICO:
ENG. Juarez de A. Belo CREA 32158
ANO: Cristine Ambros Raschia CAU 27625-1








GERA
RECONSTRUÇÃO DO MURO
PROJETO: R. Camerino Correa, 49
MUNICÍPIO: São Sepê - RS

TÍTULO
PLANTA BAIXA E VISTA
DATA: Dez/2023
FOLHA: A-02



24190000062092

Estacas
5 Micro estacas - D=25cm

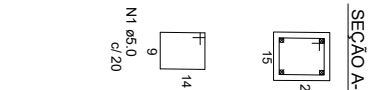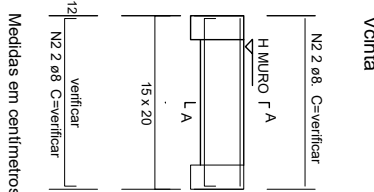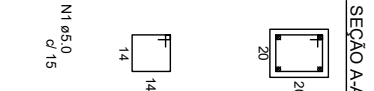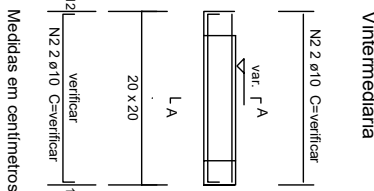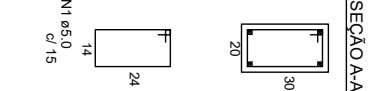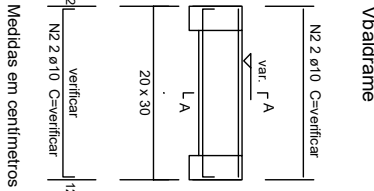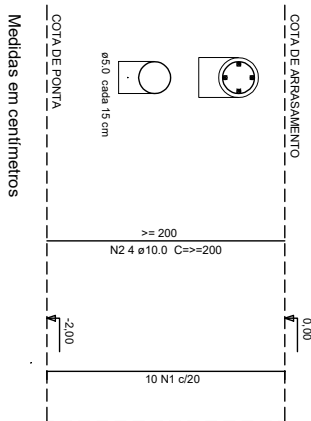

ETAPAS DA EXECUÇÃO - MURO:

- 1) DEMOLIÇÃO DO MURO EXISTENTE ATÉ A ALVENARIA DE EMBASAMENTO;
- 2) DEMOLIÇÃO DE ALVENARIA DE EMBASAMENTO PARA EXECUÇÃO DAS ESTACAS;
- 3) MICROESTACAS DE 2M, VIGAS BALDRAME;
- 3) LEVANTAMENTO DA ALVENARIA;
- 4) PILARES, VIGA INTERMEDIÁRIA E CINTA DE AMARRAÇÃO;
- 5) SALPIQUE RUGOSO (INTERNO E EXTERNO MURO);
- 6) DRENAGEM E CALÇADA DE CONCRETO INTERNA AO MURO;

NOTA 1: TODAS AS MEDIDAS E NÍVEIS DEVEM SER CONFERIDAS NO LOCAL. AS VIGAS BALDRAMES DEVERÃO ACOMPANHAR A DECLIVIDADE DO TERRENO E A ALVENARIA DE EMBASAMENTO.


ETAPAS DA EXECUÇÃO - CALÇADA EM CONCRETO INTERNA:

- 1) COLOCAÇÃO DE CANALIZAÇÃO PARA RETIRADA DA ÁGUA PARA FORA DO MURO ;
- 2) DRENAGEM DA ÁGUA DA CHUVA PARA CAIXA COLETORA;
- 3) PISO CONCRETO ARMADO;
- 4) NIVELAMENTO DA CALÇADA COM INCLINAÇÃO MÍNIMA 5%;

NOTA 1: TODAS AS MEDIDAS E NÍVEIS DEVEM SER CONFERIDAS NO LOCAL. CONFORMAR A PAVIMENTAÇÃO COM AS ÁRVORES EXISTENTES (CONTORNO) NO PASSEIO.

Pilares

SEÇÃO 20X20

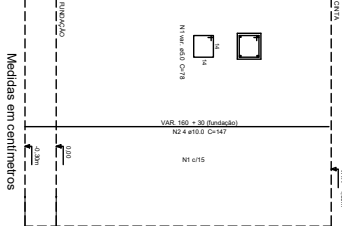

COLÉGIO ESTADUAL SÃO SEPÊ

SECRETARIA DE OBRAS PÚBLICAS
DEPARTAMENTO DE REGIÕES E FISCALIZAÇÃO

DIVISÃO 8 CRDP - SANTA MARIA
RESPONSÁVEL TÉCNICO:
ENG. JUAZEL de A. Bello CREA 32158
ARO, Cristine Ambros Raschia CAU 27625-1

