


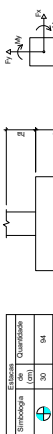


- 12- DEVE SER OBSERVADAS AS PRECISÕES DA NBR 6122/2019.




Relação do aço


Vol. de concreto total (C20) = 17,00 m³

Área de forma total = 104,10 m²

Muros de Cercamento

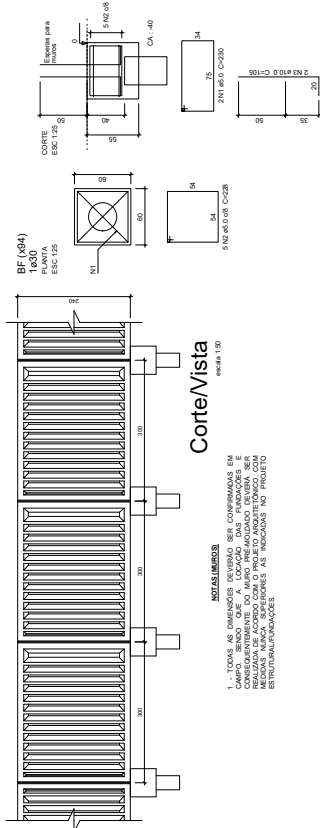


Corte Vista

escala 1:50


Muros de Cercamento/Mastros

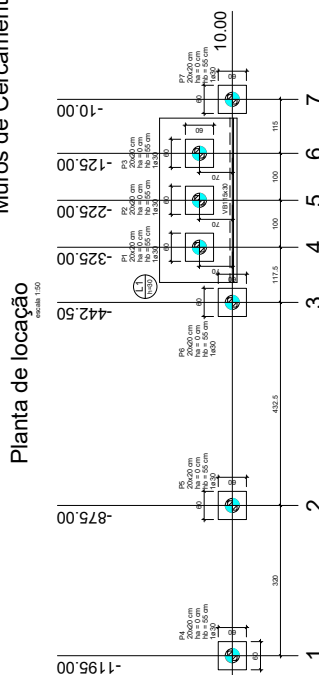

Planta de localização

escala 1:50

Legenda dos blocos

escala 1:25

Relação do aço

ESTACAS Ø30 (171)


Vol. de concreto total (C20) = 41,20 m³

REFORÇO FRETAGEM ESTACAS

escala 1:25

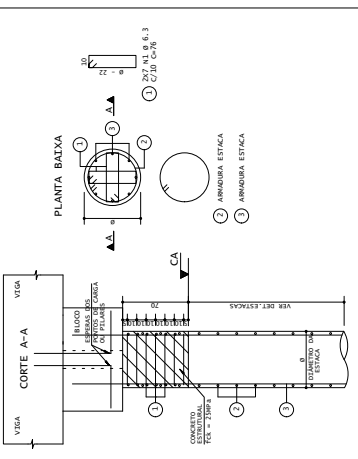

Relação do aço



Vol. de concreto total (C20) = 1,38 m³

Área de forma total = 8,24 m²

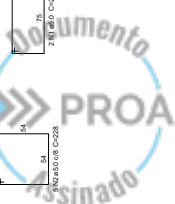



20190000273458

Nome do documento: E 01-07.pdf

Documento assinado por

Órgão/Grupo/Matrícula

Data

Cristian Jonathan Franco de Lima

SOP / SPESTRUTURAL / 459103802

21/11/2023 16:08:47

