


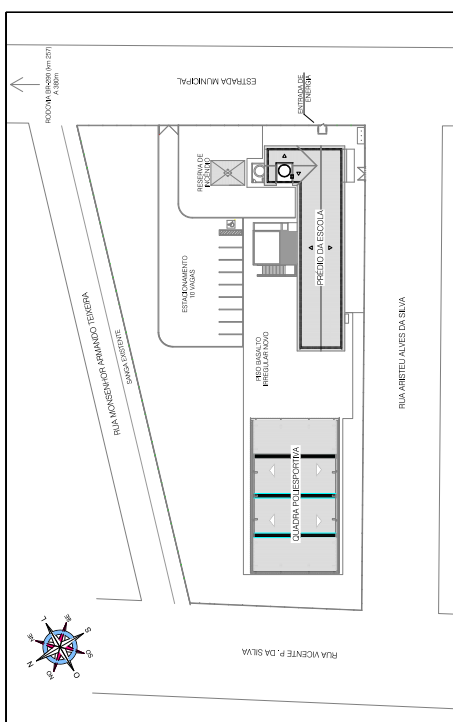

20190000273458


1. LOCALIZAÇÃO

ESCALA 1:200




5. FACHADAS SUBESTAÇÃO

ESCALA 5:100

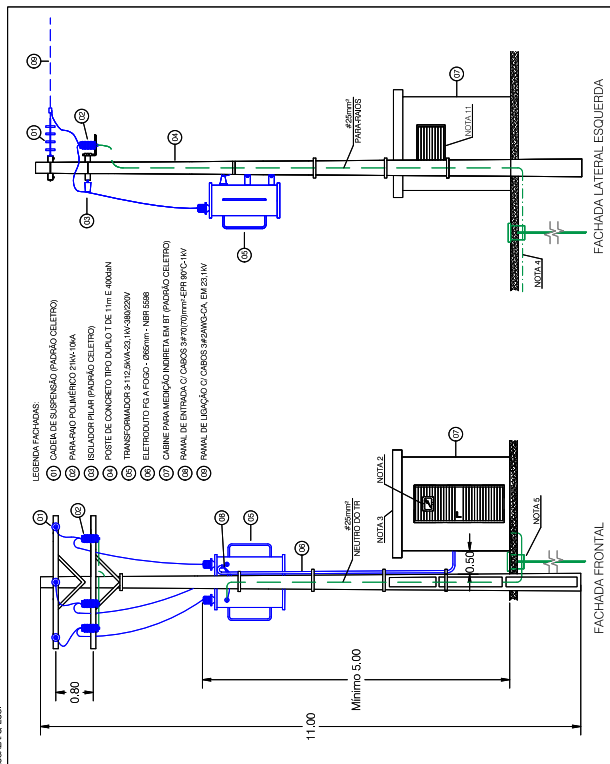


7. DIAGRAMA UNIFILAR

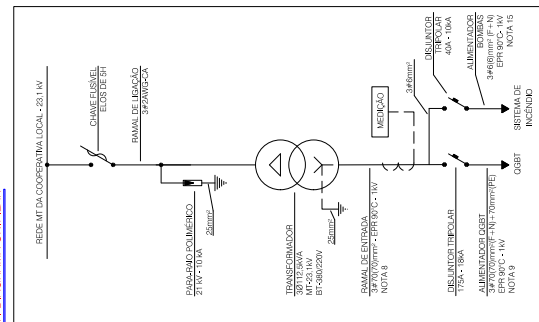

2. PLANTA CONSTITUTIVA - ENTRADA DE ENERGIA

ESCALA 1:200

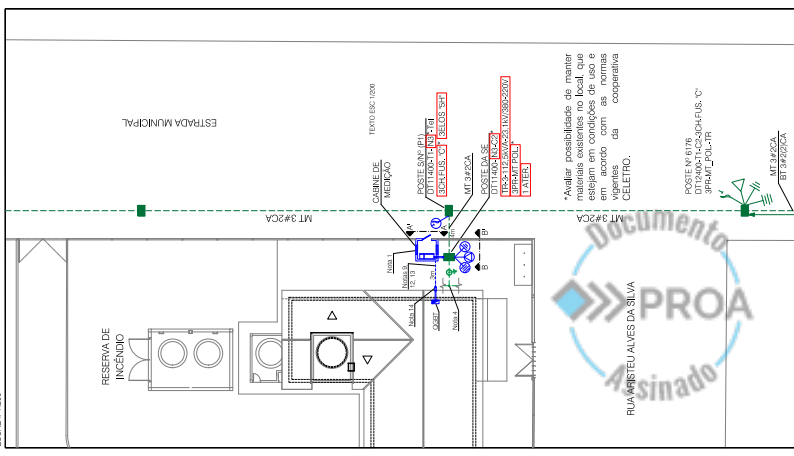

3. LEGENDA




4. NOTAS

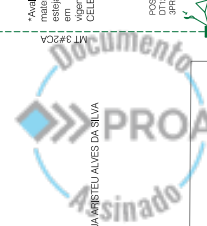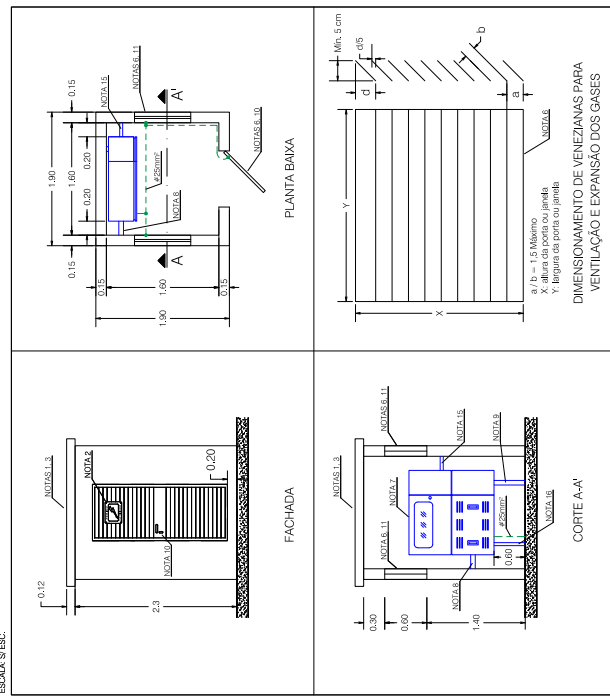





SCALA: 1:100

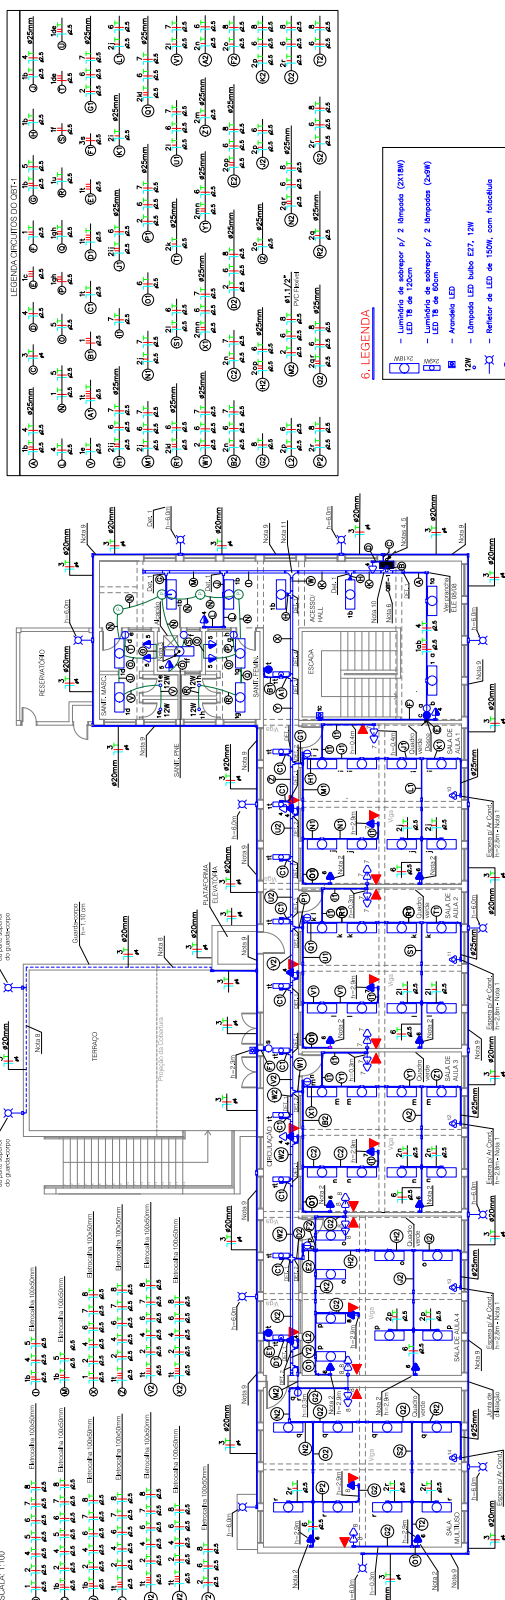


2. QUADRO DE CARGAS

[illegible]


3. DETALHES

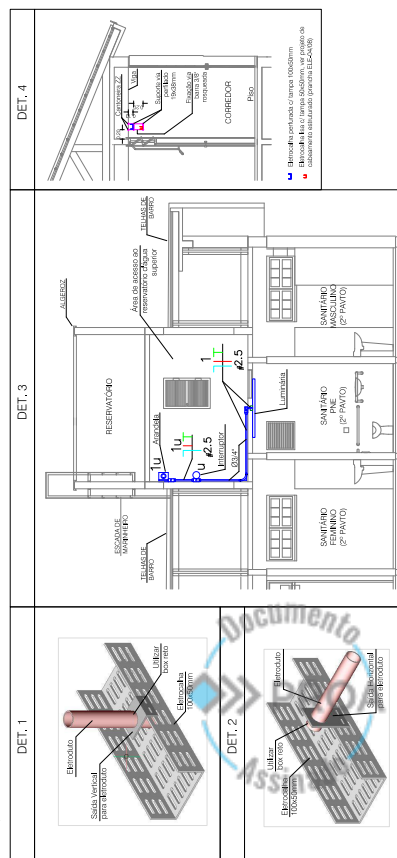


6. LEGENDA

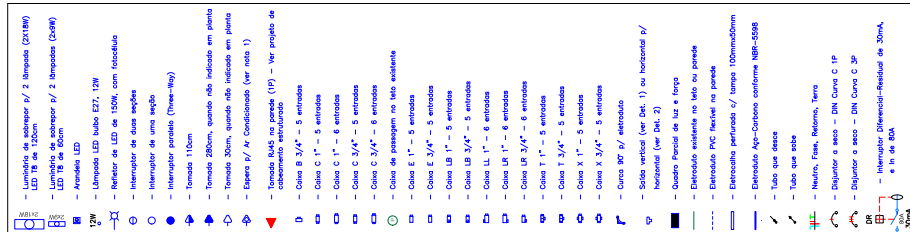


5. DIAGRAMA MULTIFILAR: QBT-1

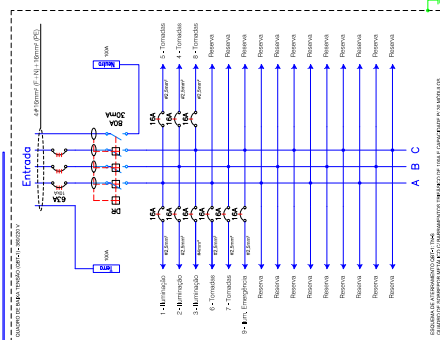


4. DIAGRAMA UNIFILAR: QBT-1

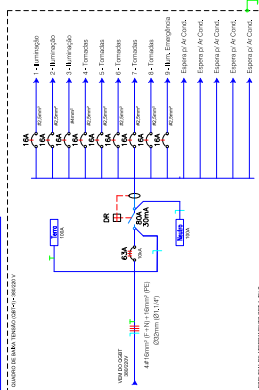[illegible]



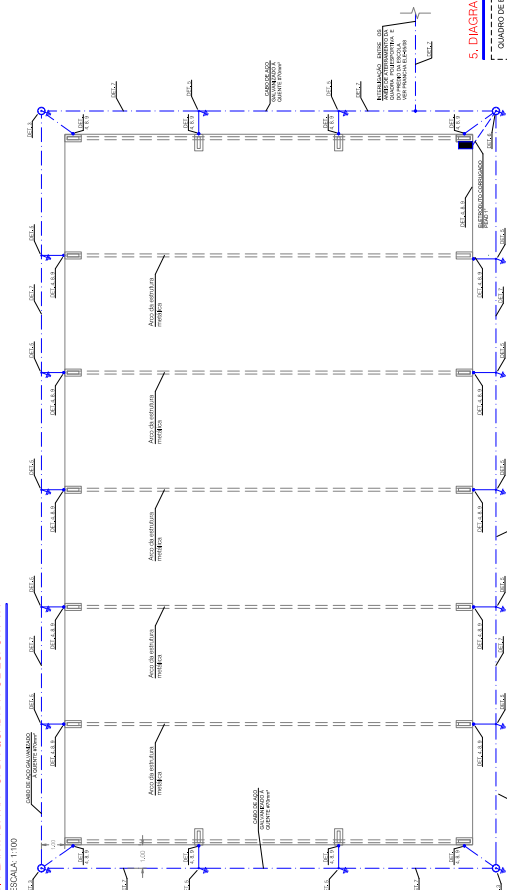


1. PLANTA BAIXA - SPDA QUADRA POLIESPORTIVA

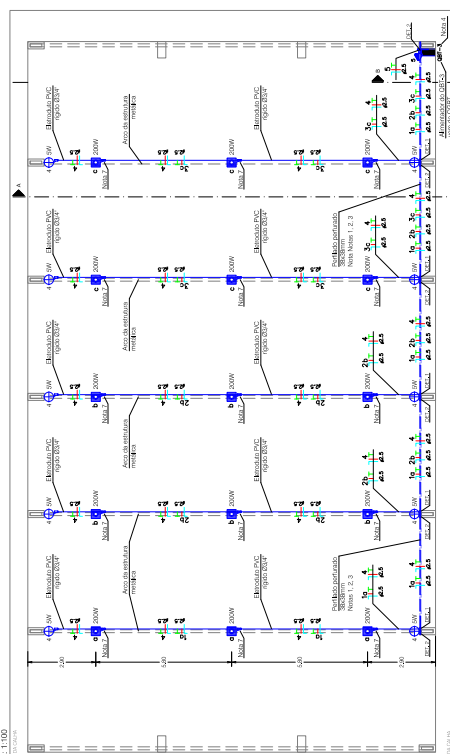

2. PLANTA BAIXA - ELÉTRICA QUADRA POLIESPORTIVA




3. CORTE A-4

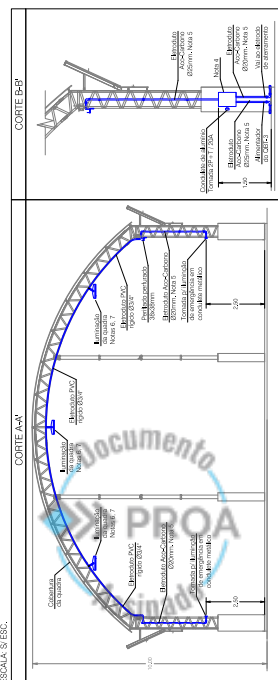

NOTAS

- [illegible]

4. DETALHES

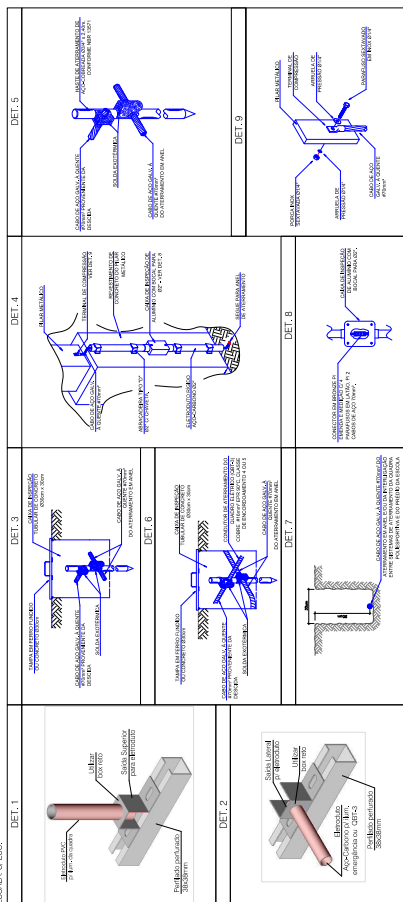

3. QUADRO DE CARGAS - OBT-3

DIAGRAMA UNIFILAR: QBT-3


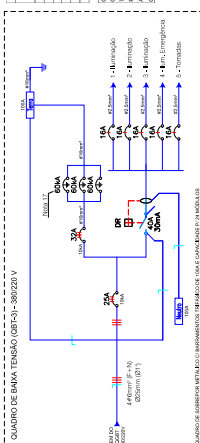


DIAGRAMA MULTIFILAR AB-ORT-3

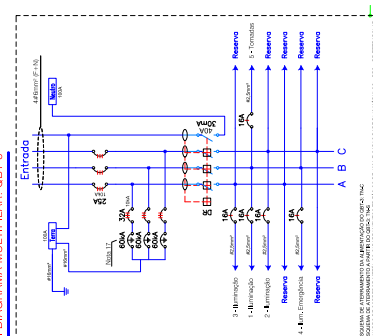


[illegible]

Quadra Poliesportiva



20190000273458

Nome do documento: SE 20 1900 0027345 8 ELE PE R001 Assinado.pdf

Documento assinado por

Órgão/Grupo/Matrícula

Data

Deivis Marques de Souza

SOP / SPELETRICOS / 482189001

15/02/2024 16:39:40

