

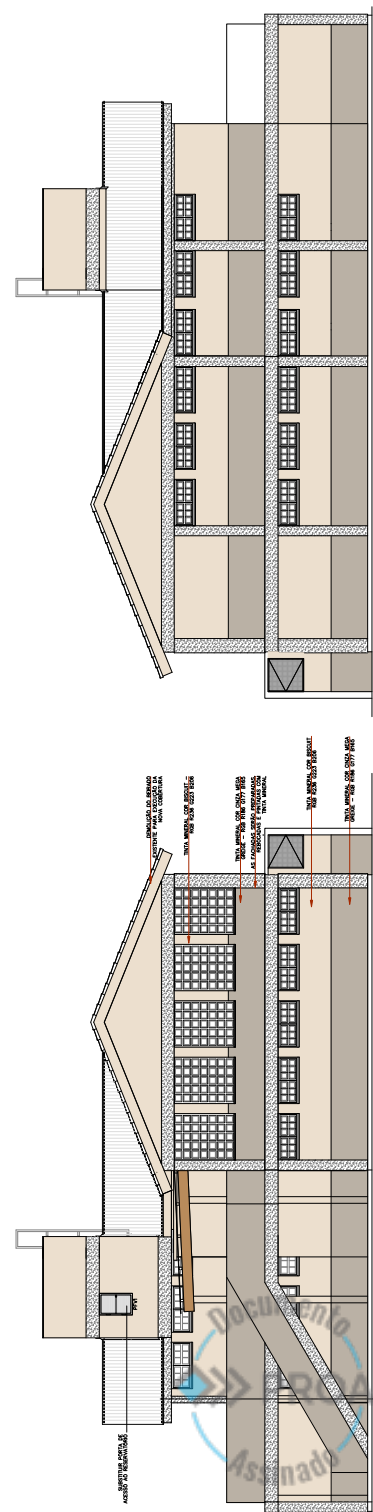


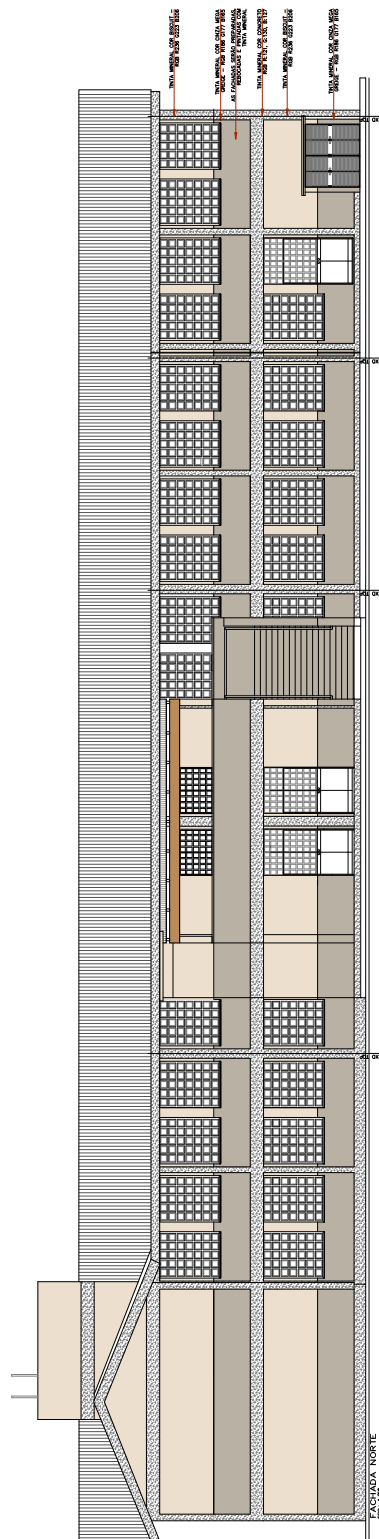

EEM PIQUIRI	
SECRETARIA DE OBRAS PÚBLICAS	
PROJETO: ARQUITETÔNICO	
FACHADAS	
A-1017	
ARQUITETÔNICO	
PROJETO	
PROJETO	

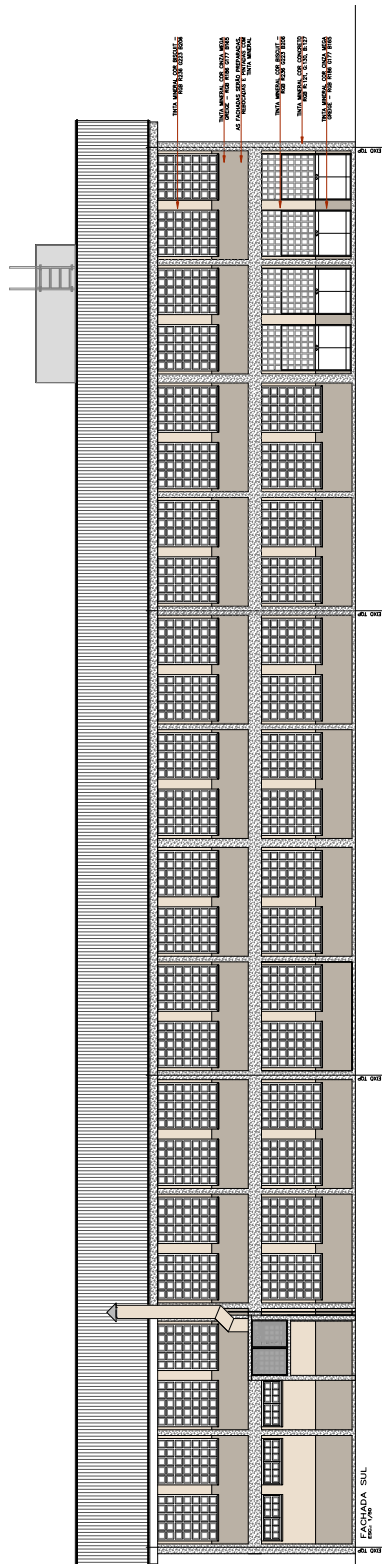

20190000273458

Nome do documento: 20_1900_0027345_8_ARQ_10_ELV__R07.pdf

Documento assinado por

Órgão/Grupo/Matrícula

Data

Camila Dias de Souza

SOP / SPESCOLARES / 486004701

29/02/2024 17:00:53

