



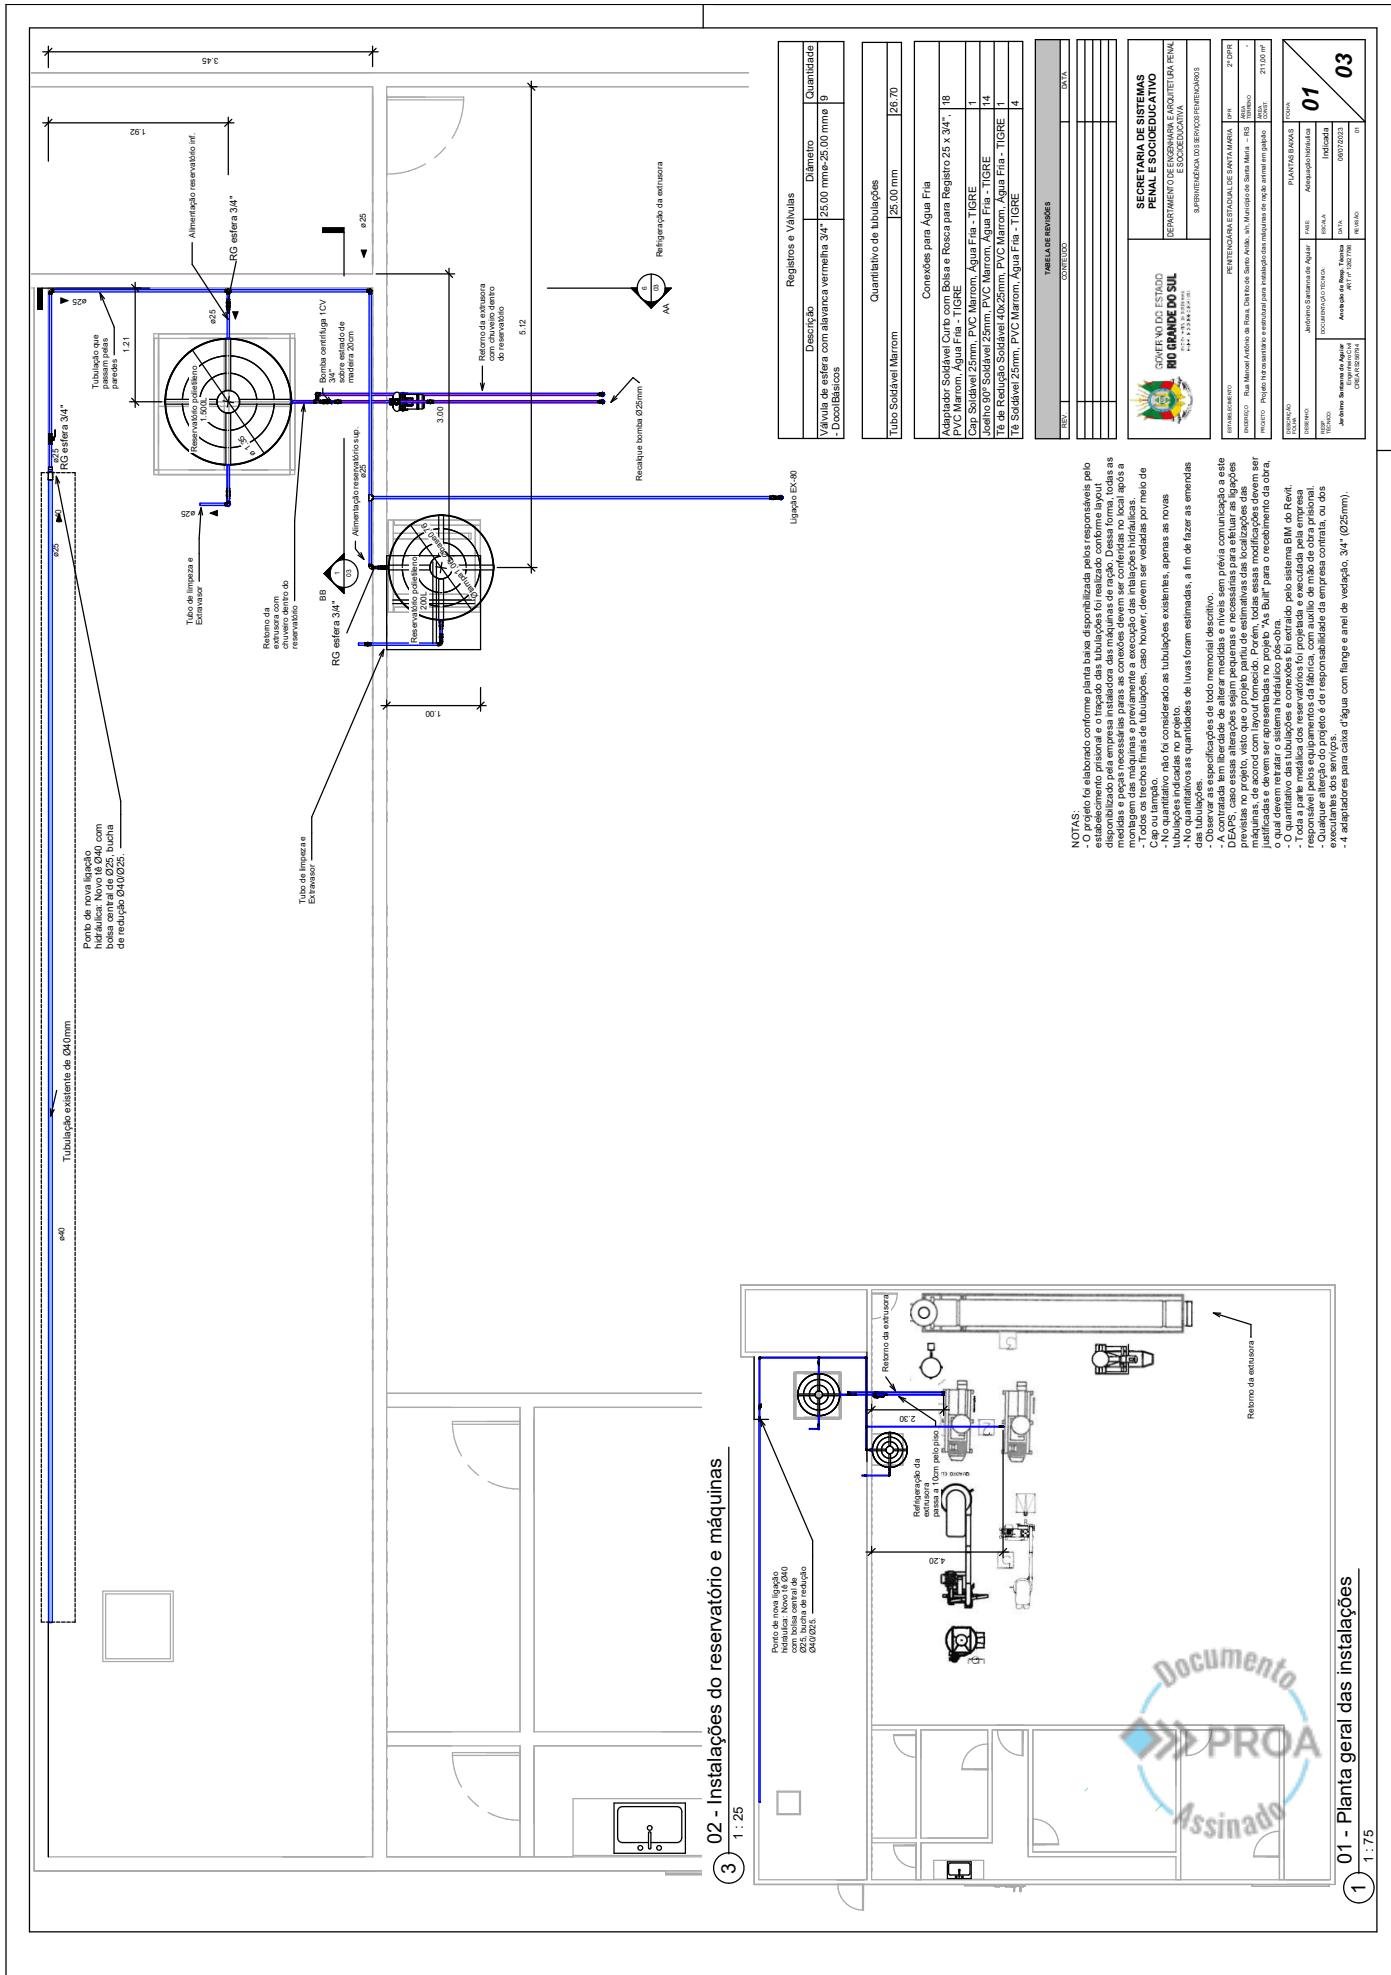



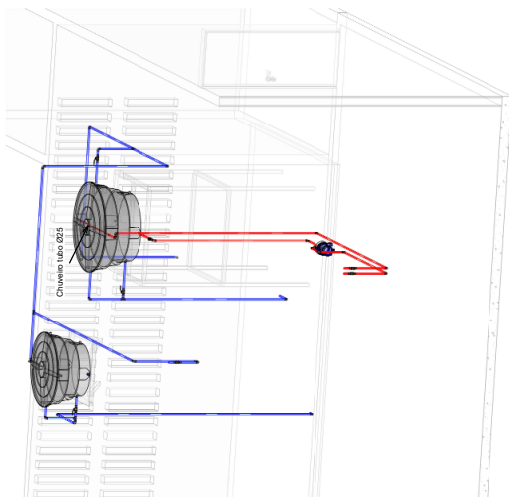

06 - Isométrico detalhes das ligações

1:35

NOTAS:

- O projeto foi elaborado conforme planta baixa disponibilizada pelos responsáveis pelo estabelecimento prisional e o traçado das tubulações foi realizado conforme layout disponibilizado pelo mesmo.
- No quantitativo não foi considerado as tubulações existentes, apenas as novas a serem instaladas.
- Os quantitativos são estimativas de luvas form estimadas, a fim de fazer as emendas das tubulações.
- Observar as especificações de todo material descrito.
- DEAPS, caso essas alterações sejam pequenas e necessárias para a efetuar as ligações previstas no projeto, visto que o projeto partiu de estimativas das localizações das tubulações e das conexões, caso haja necessidade de alterações, estas deverão ser justificadas e devem ser apresentadas no projeto "As Built" para o recebimento da obra, o qual devem retratar o sistema hidráulico pós-obra.
- O quantitativo das tubulações e conexões foi elaborado pelo sistema BIM do Revit.
- Qualquer alteração do projeto é de responsabilidade da empresa contratada, ou dos responsáveis pelo projeto.
- 4 adaptadores para calha d'água com flange e anel de vedação, 3/4" (Ø25mm).

Quantidade de tubulações	
Tubo Soldável Marrom	25.00 mm


Conexões para Água Fria	
Adaptador Soldável Curto com Balsa e Rosca para Registro 25 x 3/4"	18
PVC Marrom, Água Fria - TIGRE	
Cap. Soldável 25mm, PVC Marrom, Água Fria - TIGRE	1
Joelho 90° Soldável 25mm, PVC Marrom, Água Fria - TIGRE	14
Tê de Redução Soldável 40x25mm, PVC Marrom, Água Fria - TIGRE	1
Tê Soldável 25mm, PVC Marrom, Água Fria - TIGRE	4

Registros e Válvulas	
Descrição	Dímetro
Válvula de esfera com alavanca vermelha 3/4"	25.00 mm-25.00 mm
- Docublaçãos	
	9

TABELA DE REVISÕES	
REV	DATA


GOVERNO DO ESTADO DO GRANDE DO SUL
SECRETARIA DE SISTEMAS PENAL E SOCIOEDUCATIVOS

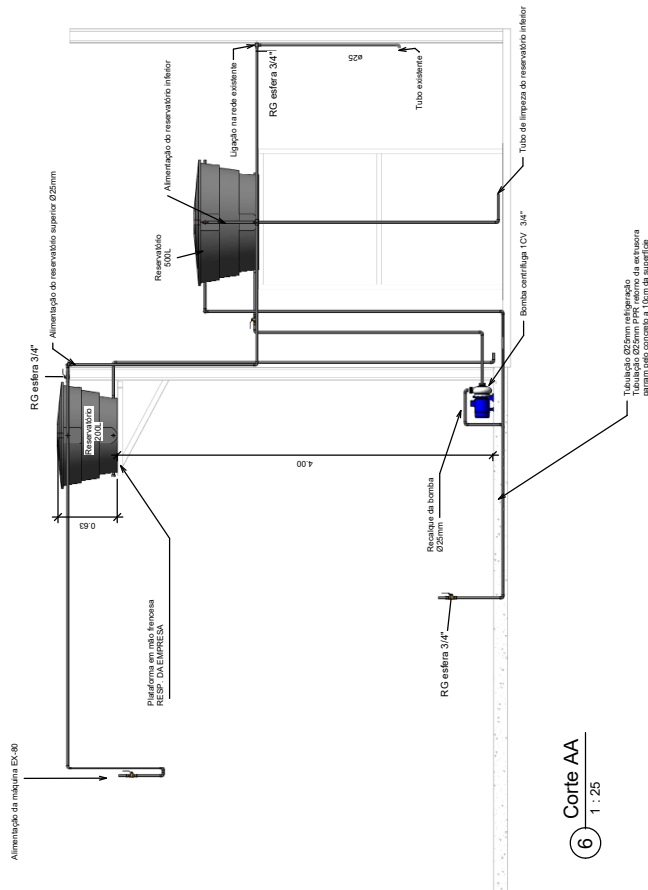



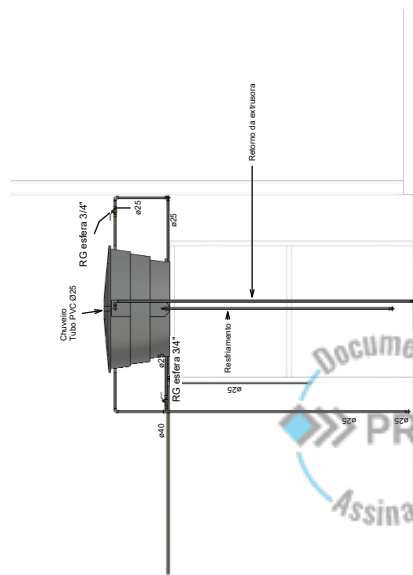

06 - Isométrico detalhes das ligações

1:25

Nome do documento: HIDROPROCAP R4.pdf

Documento assinado por

Órgão/Grupo/Matrícula

Data

Jerônimo Santanna de Aguiar

SSPS / DEAPS / 4817125

24/07/2023 13:45:46

