


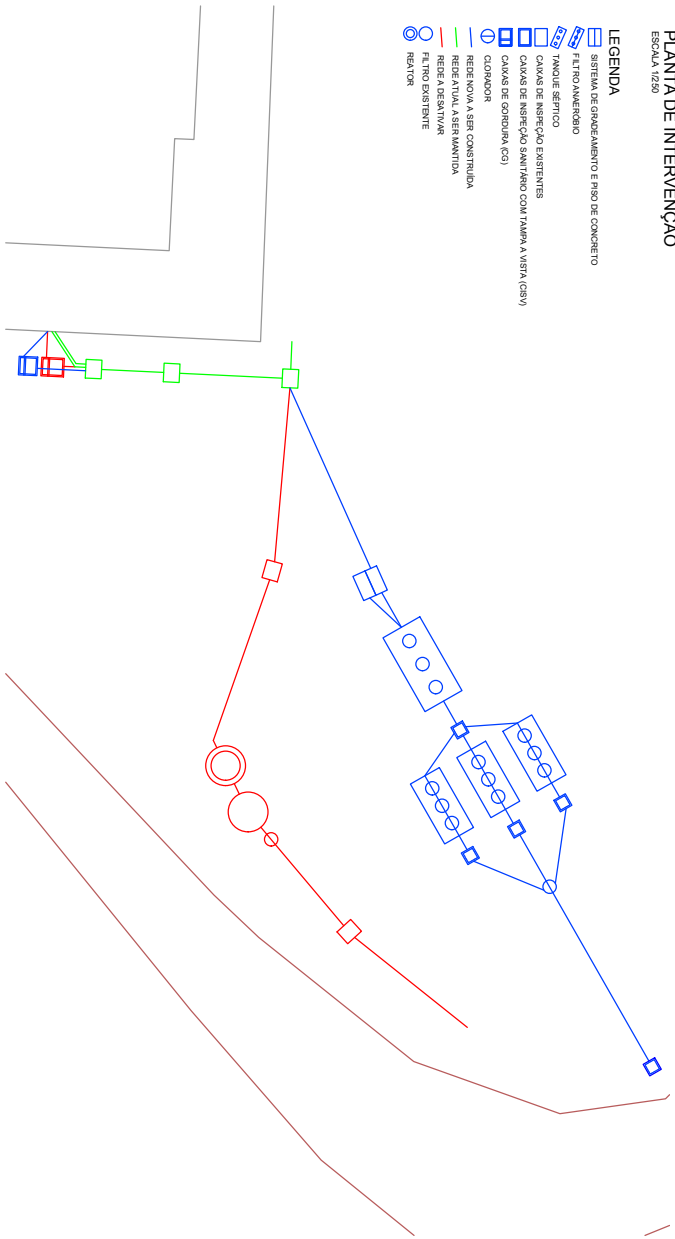

PLANTA DE INTERVENÇÃO

ESCALA 1:250


- LEGENDA
  - FILTRO EXISTENTE
  - REATOR



SISTEMA DE TRATAMENTO EXISTENTE

ESCALA 1:250

- LEGENDA
- CLORADOR
  - FILTRO
  - REATOR
  - TUBULAÇÃO DE ESGOTO

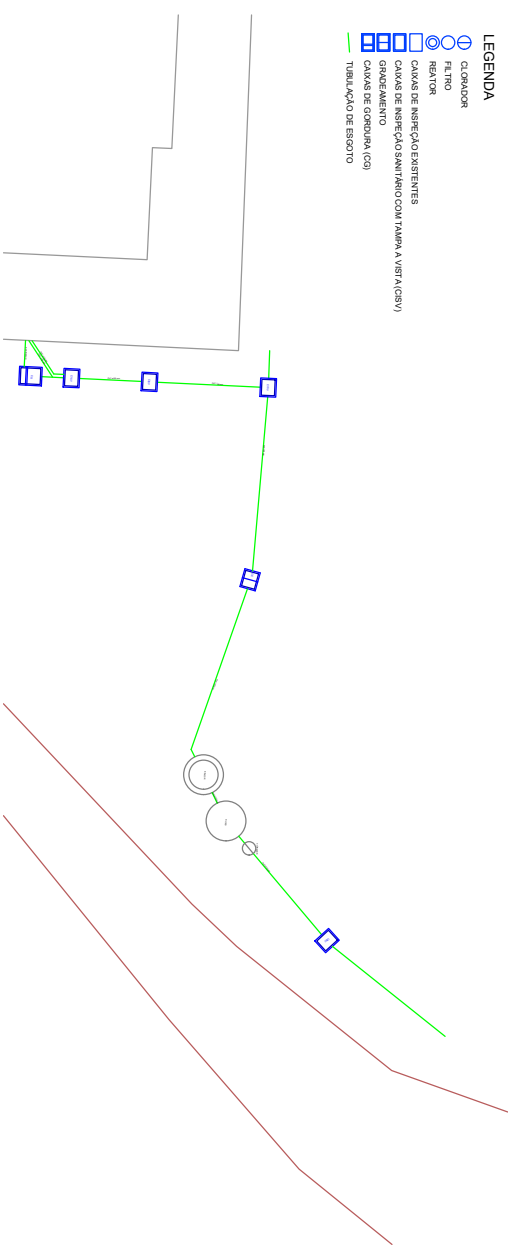

- Todas as medidas e os níveis deverão ser contidos no local;
- A instalação deverá ser acompanhada pelo fiscal do contrato;
- A locação dos equipamentos sanitários deverá respeitar o que é indicado em planta. A posição poderá ser alterada pela executora caso necessário por impossibilidade de instalação no local indicado;
- As cotas de instalação deverão ser respeitadas, mantendo sempre a inclinação mínima de 1% para qualquer trecho de tubulação;
- O sistema de tratamento existente somente poderá ser desativado após término das obras de implantação do novo.

|   |            |      |             |
|---|------------|------|-------------|
| R002   |            |      |             |
| R001   |            |      |             |
| Revisão   | Alterações | Data | Responsável |
| ESTADO DO RIO GRANDE DO SUL<br>SECRETARIA DE JUSTIÇA E SISTEMAS PENAL E SOCIOEDUCATIVO<br>DEPARTAMENTO DE ENGENHARIA E ARQUITETURA PENAL E SOCIOEDUCATIVO |            |      |             |



PRESÍDIO ESTADUAL FREDERICO WESTPHALEN

REFORMA DO SISTEMA DE TRATAMENTO DE ESGOTO  
SANITÁRIO - PLANTA DE INTERVENÇÃO

|                                                  |                                     |                  |
|--------------------------------------------------|-------------------------------------|------------------|
| RESPONSÁVEL TÉCNICO                              | ART: 12542838                       | DATA: 09/2023    |
| ENG. GABRIEL FERNANDES MACHADO<br>CREA-RS 526212 | DESENHO: GABRIEL MACHADO            | ESCALA: INDICADA |
| PROJETO: Lúcia Hill, em Bairro Barão             | MUNICÍPIO: FREDERICO WESTPHALEN, RS | PRONÓCIO: 700 m² |
| SANITÁRIO                                        |                                     |                  |
| SUPERINTENDENTE DOS SERVIÇOS PENITENCIÁRIOS      | PROCESSO: 171202-00040778           |                  |
| MATEUS SCHWARTZ DOS ANJOS                        |                                     | 02<br>07         |



17120200040778

**Nome do documento:** 02\_HID\_PEFW\_SAN\_INT.pdf

**Documento assinado por**

Gabriel Fernandes Machado

**Órgão/Grupo/Matrícula**

SSPS / DEAPS / 4817079

**Data**

15/09/2023 18:00:51

