


DETALHE - VALA INFILTRAÇÃO

SEM ESCALA

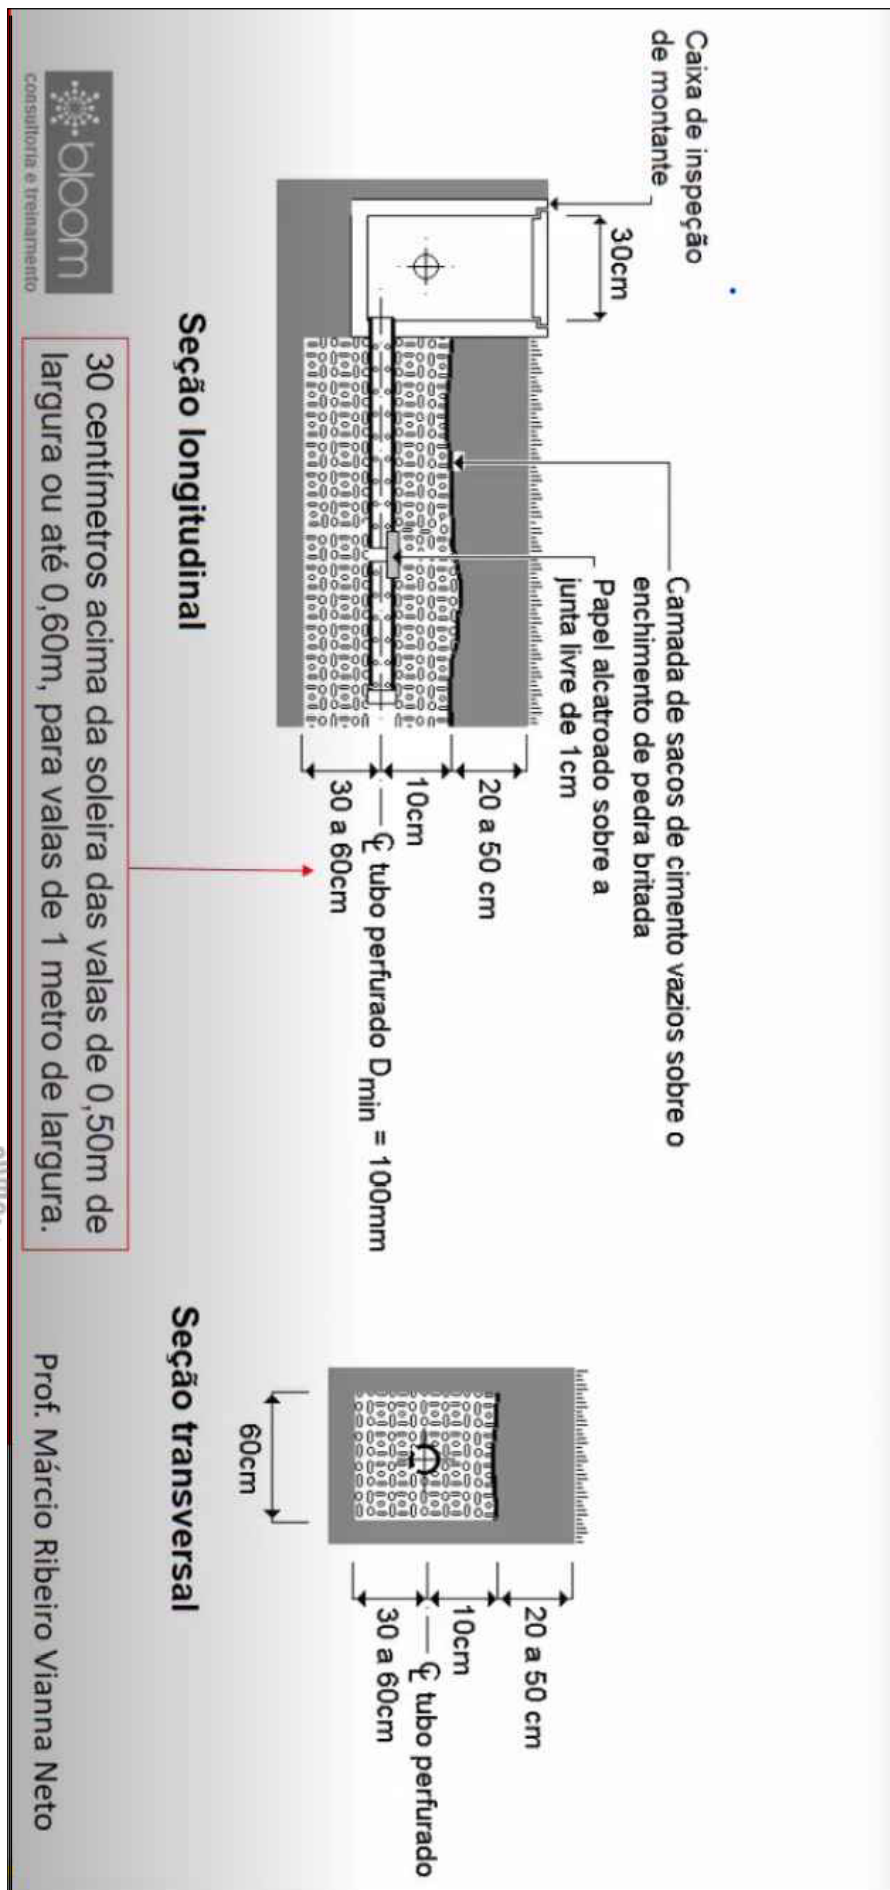

Nome do documento: FASE_TRAT ESGOTO-PR011_DET VI _2.pdf

Documento assinado por

Órgão/Grupo/Matrícula

Data

Lilliane Guimarães de Andrade

FASE / NEA / 387214901

01/08/2023 11:59:04

