




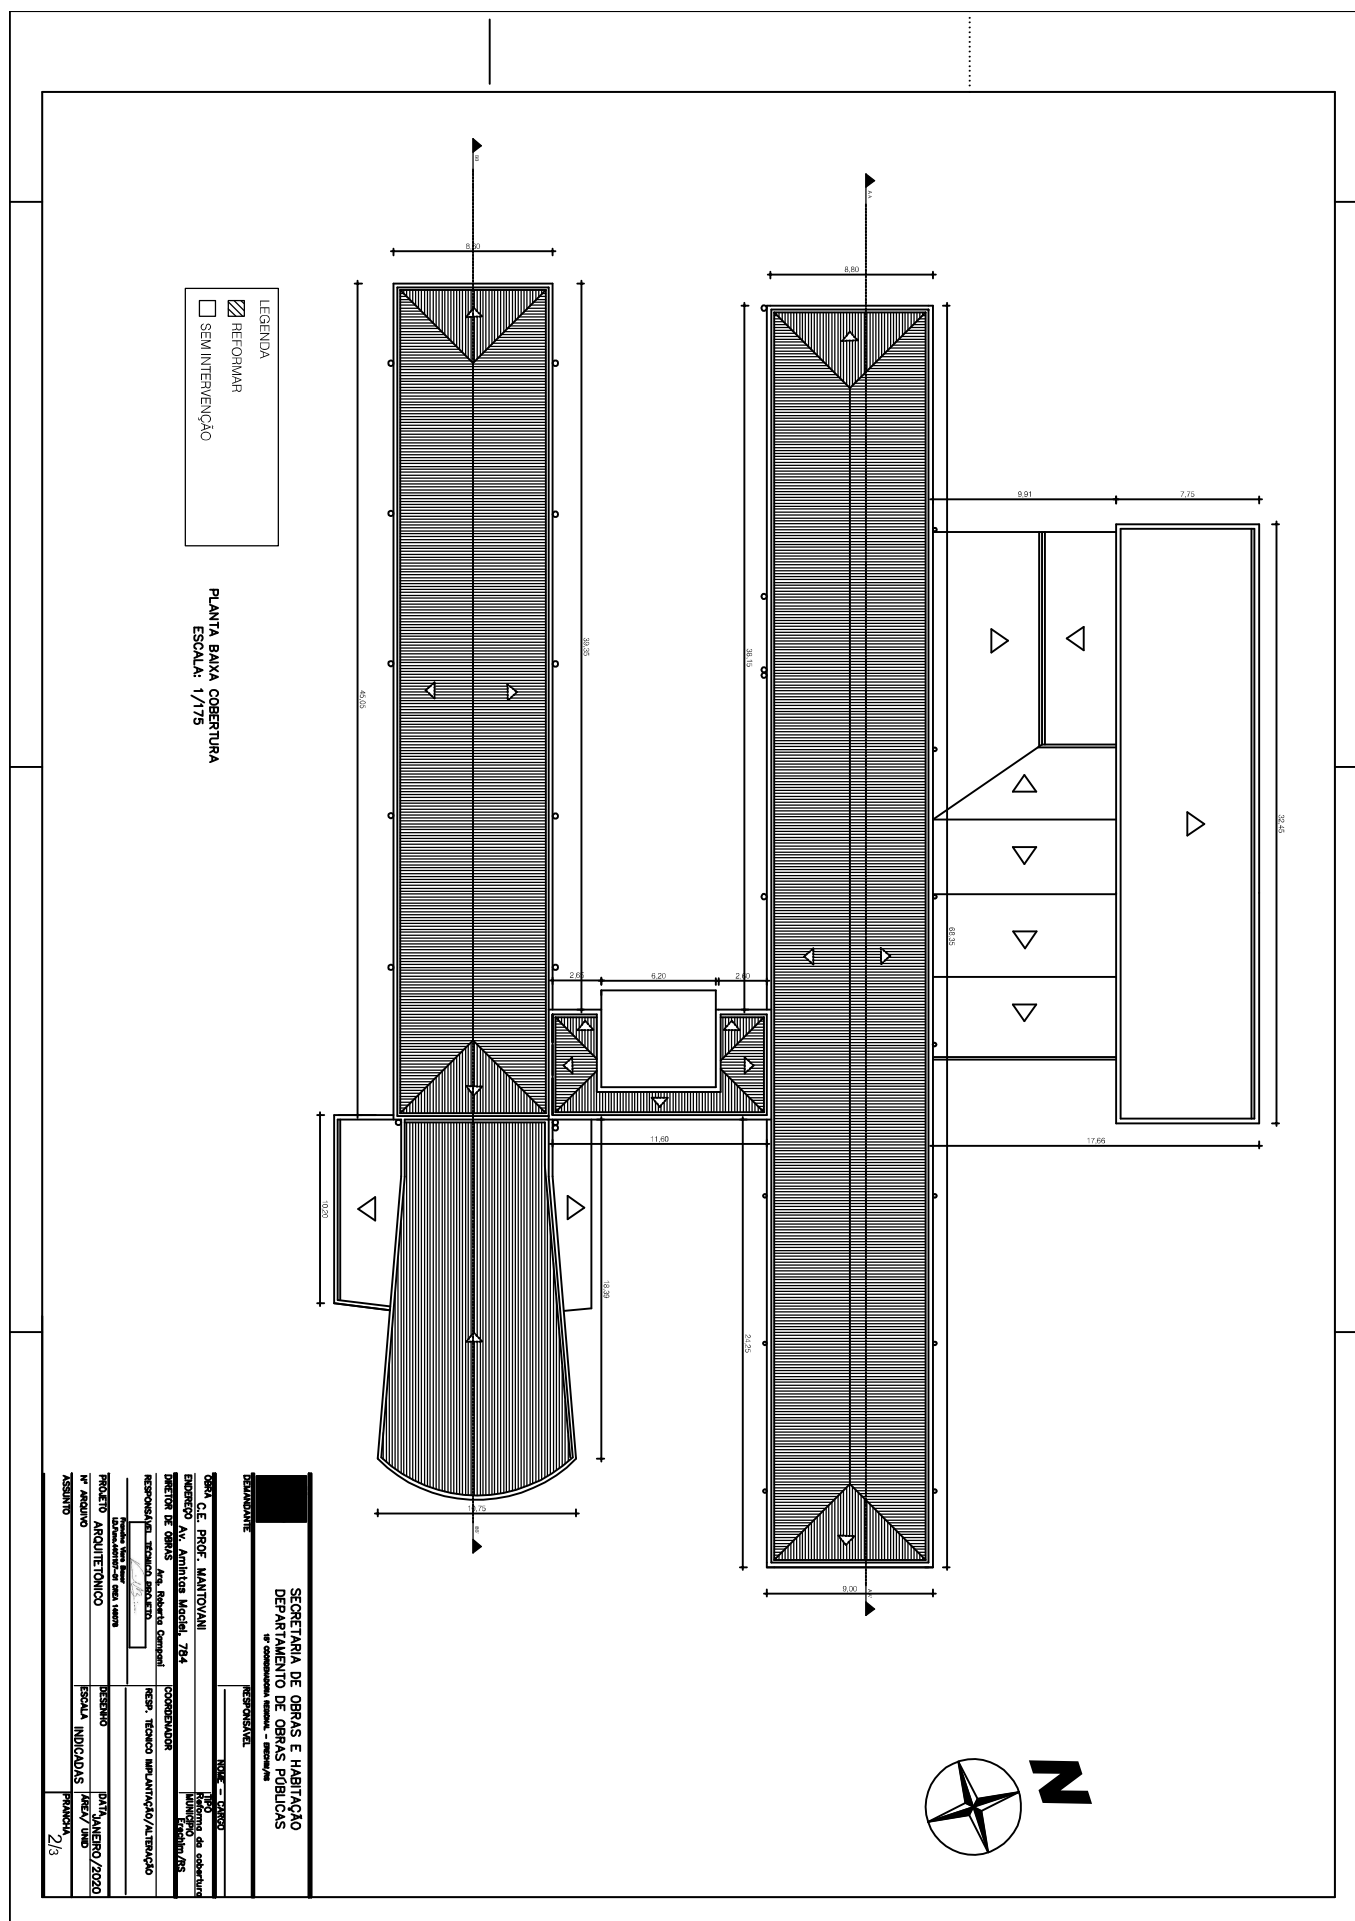


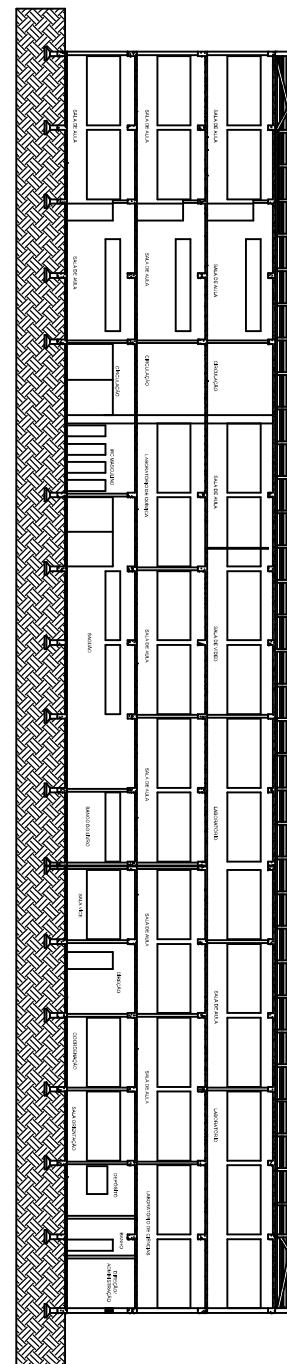


CORTE AA
ESCALA: 1/175

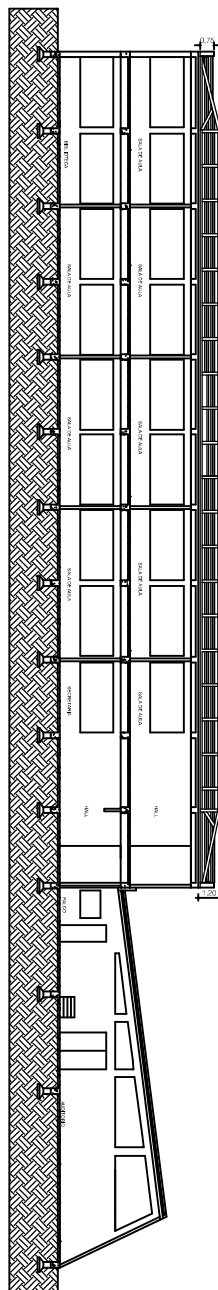

CORTE BB
ESCALA: 1/175

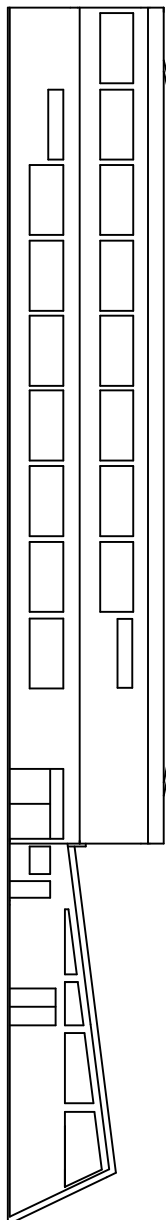

FACHADA
ESCALA: 1/175

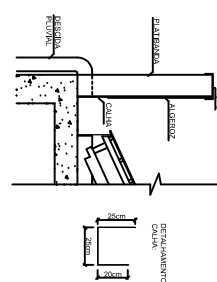

DETALHAMENTO

SECRETARIA DE OBRAS E HABITAÇÃO
DEPARTAMENTO DE OBRAS PÚBLICAS

DEBANDANTE

RESPONSÁVEL

ORÇ. C.E. PROF. MANTOVANI




DIRETOR DE OBRAS - Eng. Roberto Corrêa

COORDENADOR

RESPONSÁVEL TÉCNICO PROJETO

RESP. TÉCNICO IMPLANTAÇÃO/LIBERAÇÃO

PROJETO ARQUITETÔNICO

DESENHO

IV PROJETO

ESCALA INDICADAS

ASSINADO