




CD Cozinha T rreo Adm

QGBT CD Geral Gerador

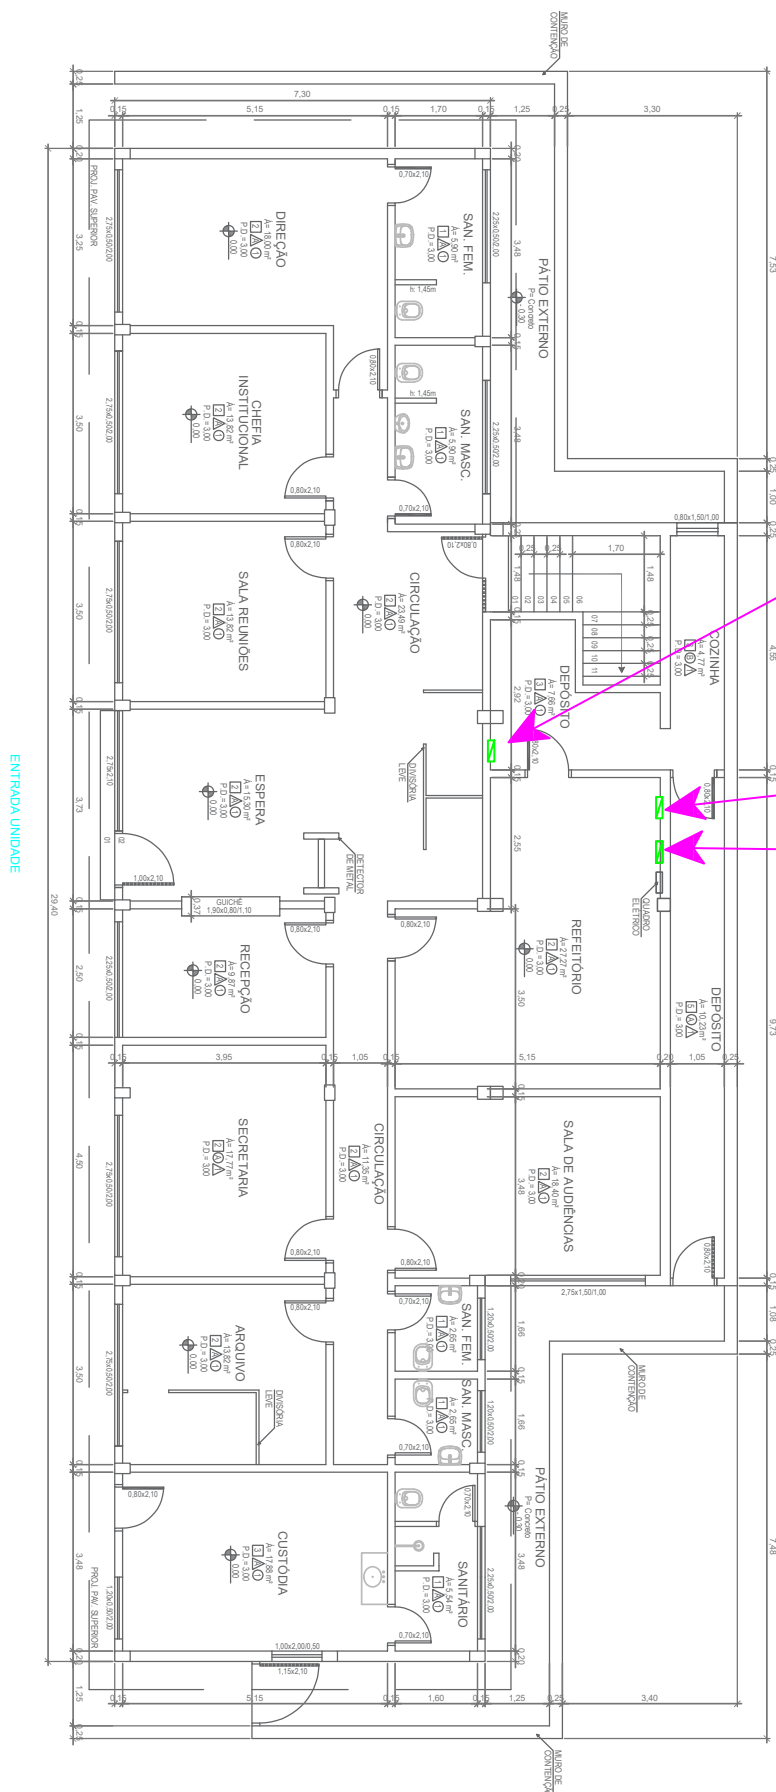

PLANTA BAIXA - 1  PAVIMENTO - T RREO
 REA TOTAL DO 1  PAVIMENTO - T RREO-.....284,98 m 
ESCALA= 1:75

ENTRADA UNIDADE



24215800008121

Nome do documento: Localizacao Quadros area adm terreo.pdf

Documento assinado por

Órgão/Grupo/Matrícula

Data

Israel Aguiar Almeida Campos Castro

FASE / NEA / 397174001

16/04/2024 11:30:53

