


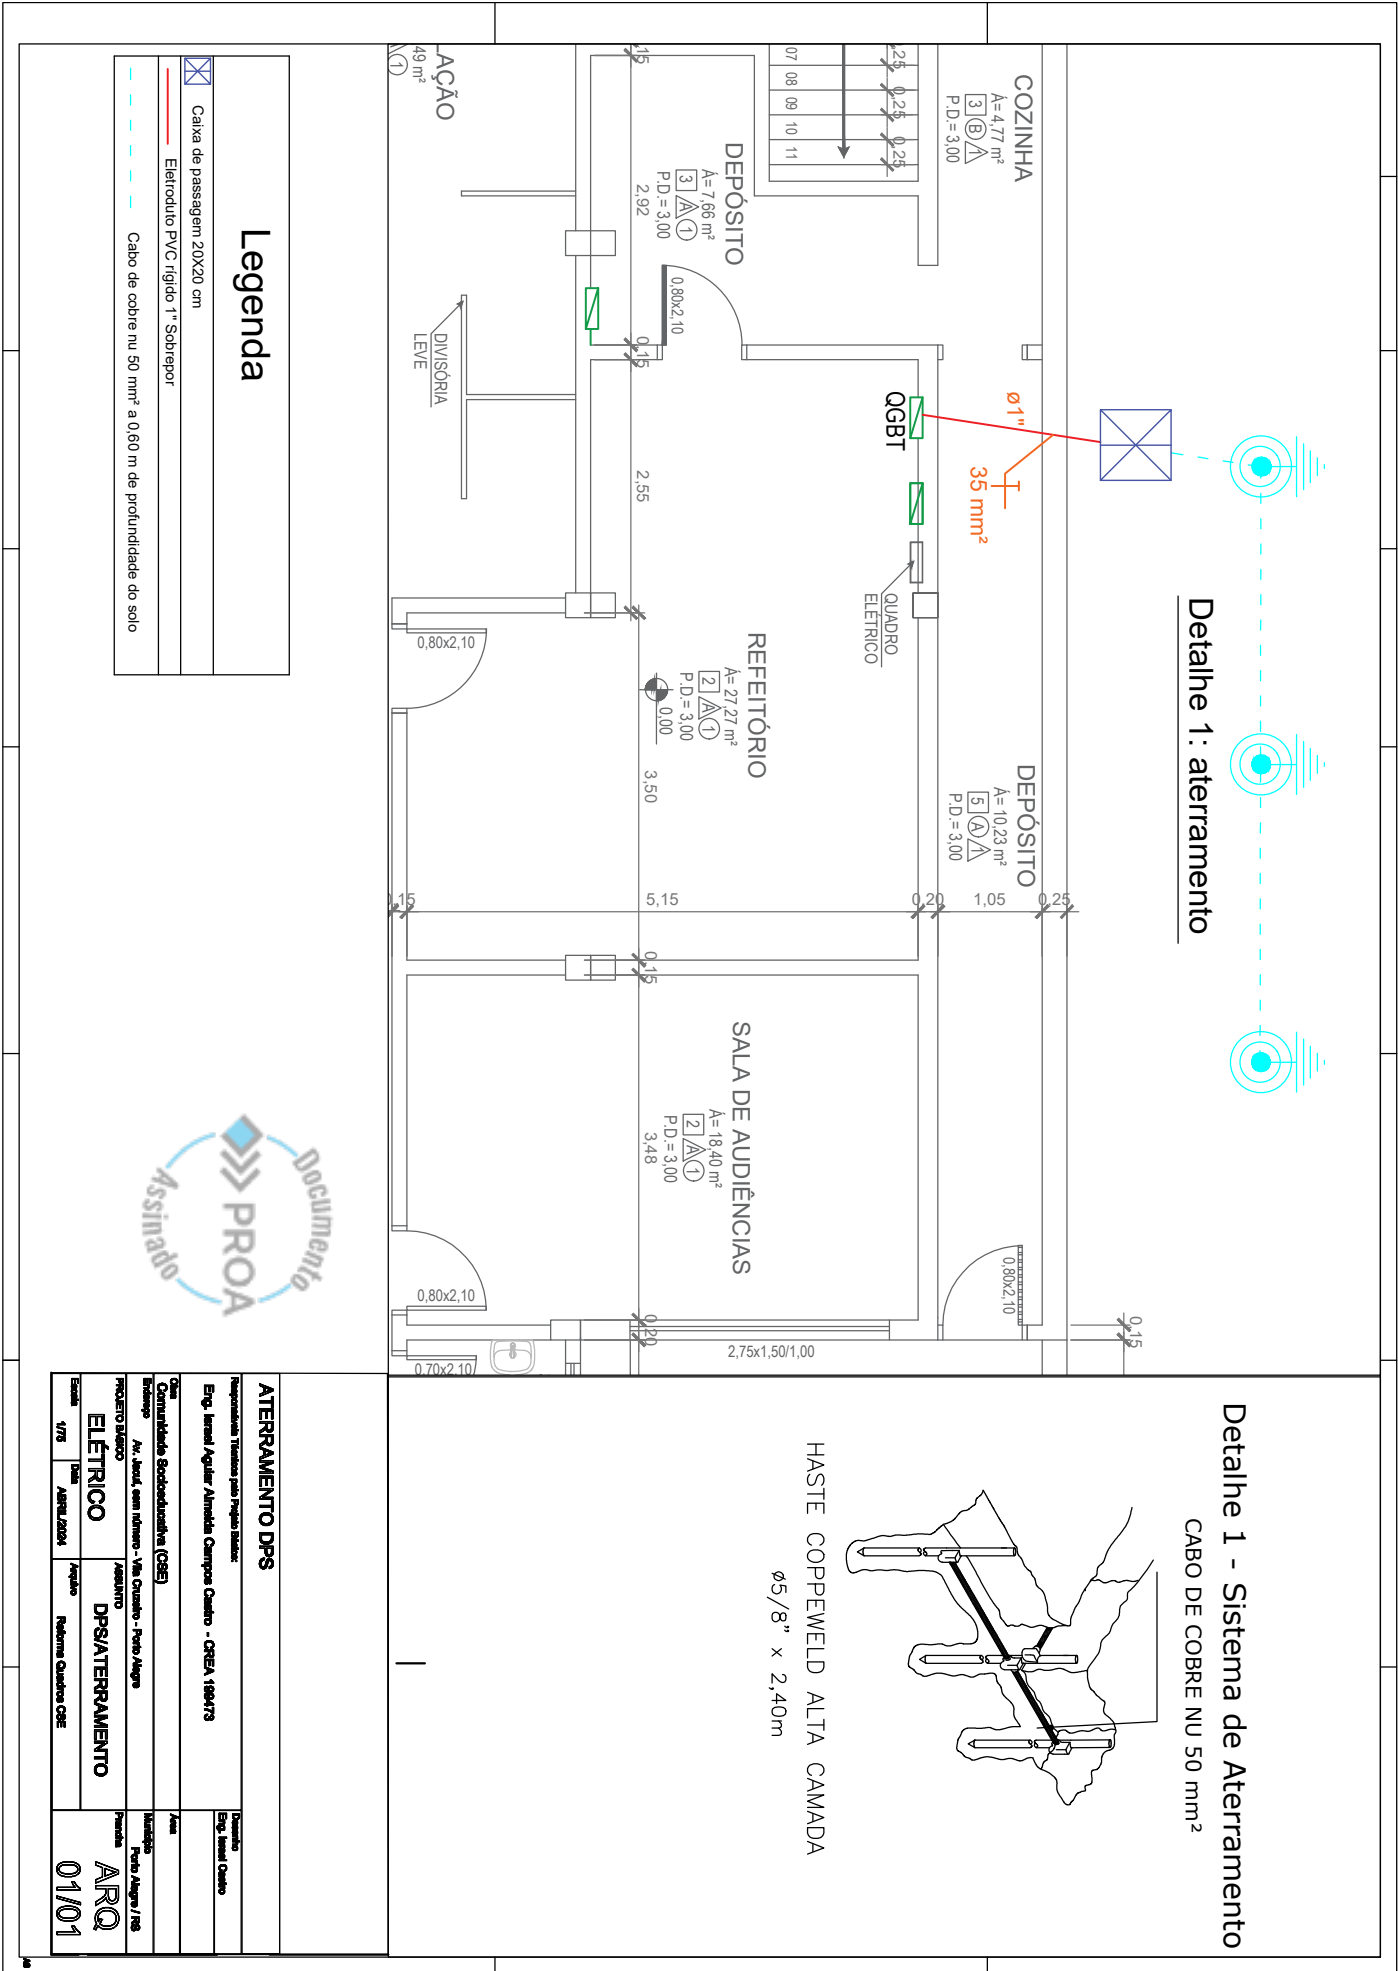



24215800008121

Nome do documento: Reforma Quadros CSE_Aterramento DPS.pdf

Documento assinado por

Órgão/Grupo/Matrícula

Data

Israel Aguiar Almeida Campos Castro

FASE / NEA / 397174001

16/04/2024 11:30:53

