



24043500004972



**ECOPLAN**  
ENGENHARIA

**2.4 PROJETO DE PAVIMENTAÇÃO**

VOLUME 2 – PROJETO DE EXECUÇÃO  
LOTE 1

ELABORAÇÃO DO PROJETO FINAL DE ENGENHARIA  
DE PAVIMENTAÇÃO ASFÁLTICA DA RODOVIA ERS-  
265 - ENTR. ERS-702 (CANCELÃO) - ENTR. BRS-  
392(A) (P/ SANTANA DA BOA VISTA)

178








**Legenda:**

-  Cidades Baixas
-  Via Pavimentada
-  Via Não Pavimentada
-  Pedestre Indicada
-  Pedestre Disponível
-  Pedestre Não Comercial
-  Distribuidora de C...
-  Areal Indicado
-  Areal Disponível
-  Aterro Controlado
-  Usina de CBQJ
-  Jazida/Entreposto

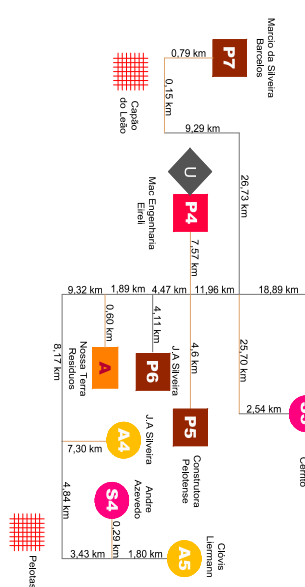180

















24043500004972

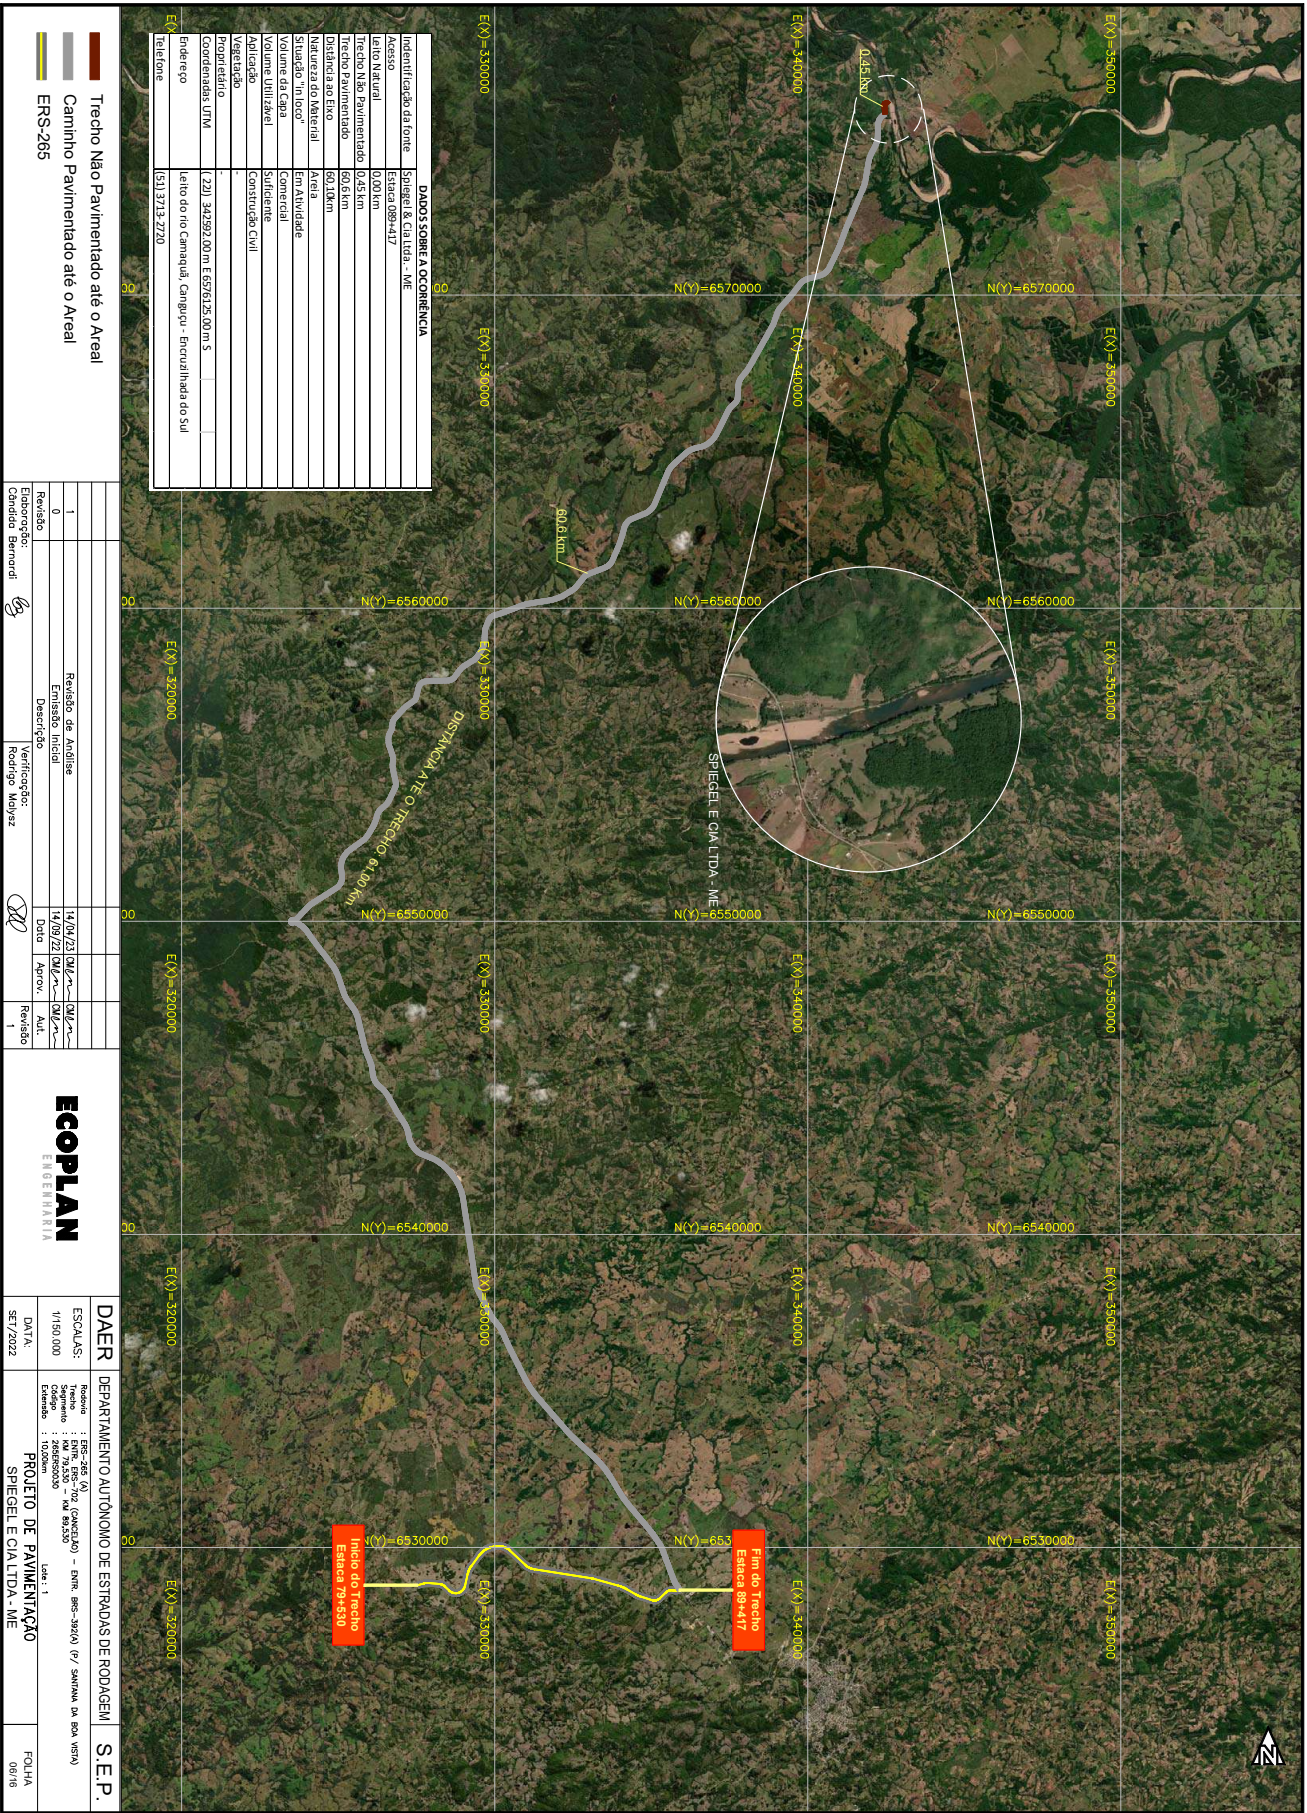






24043500004972

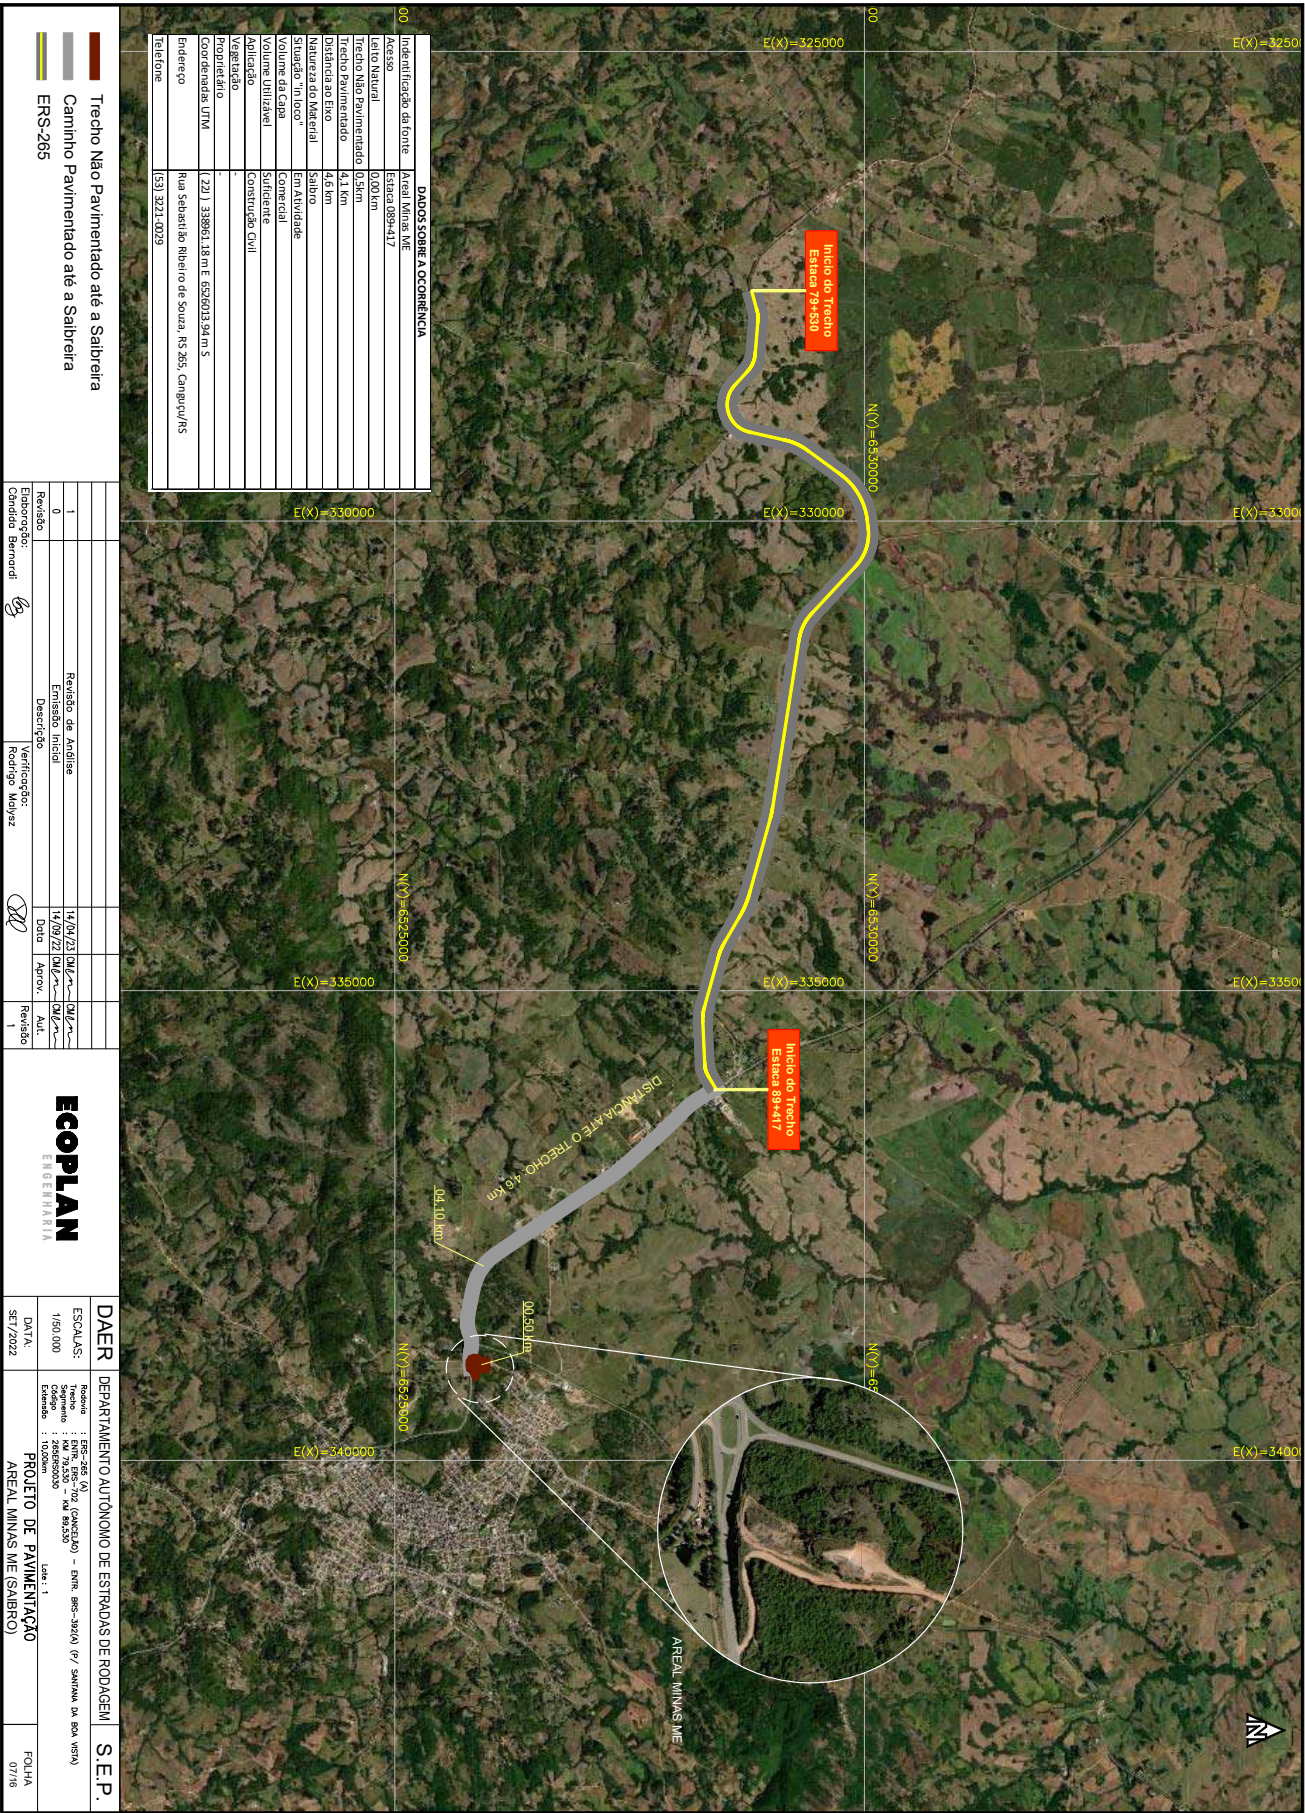







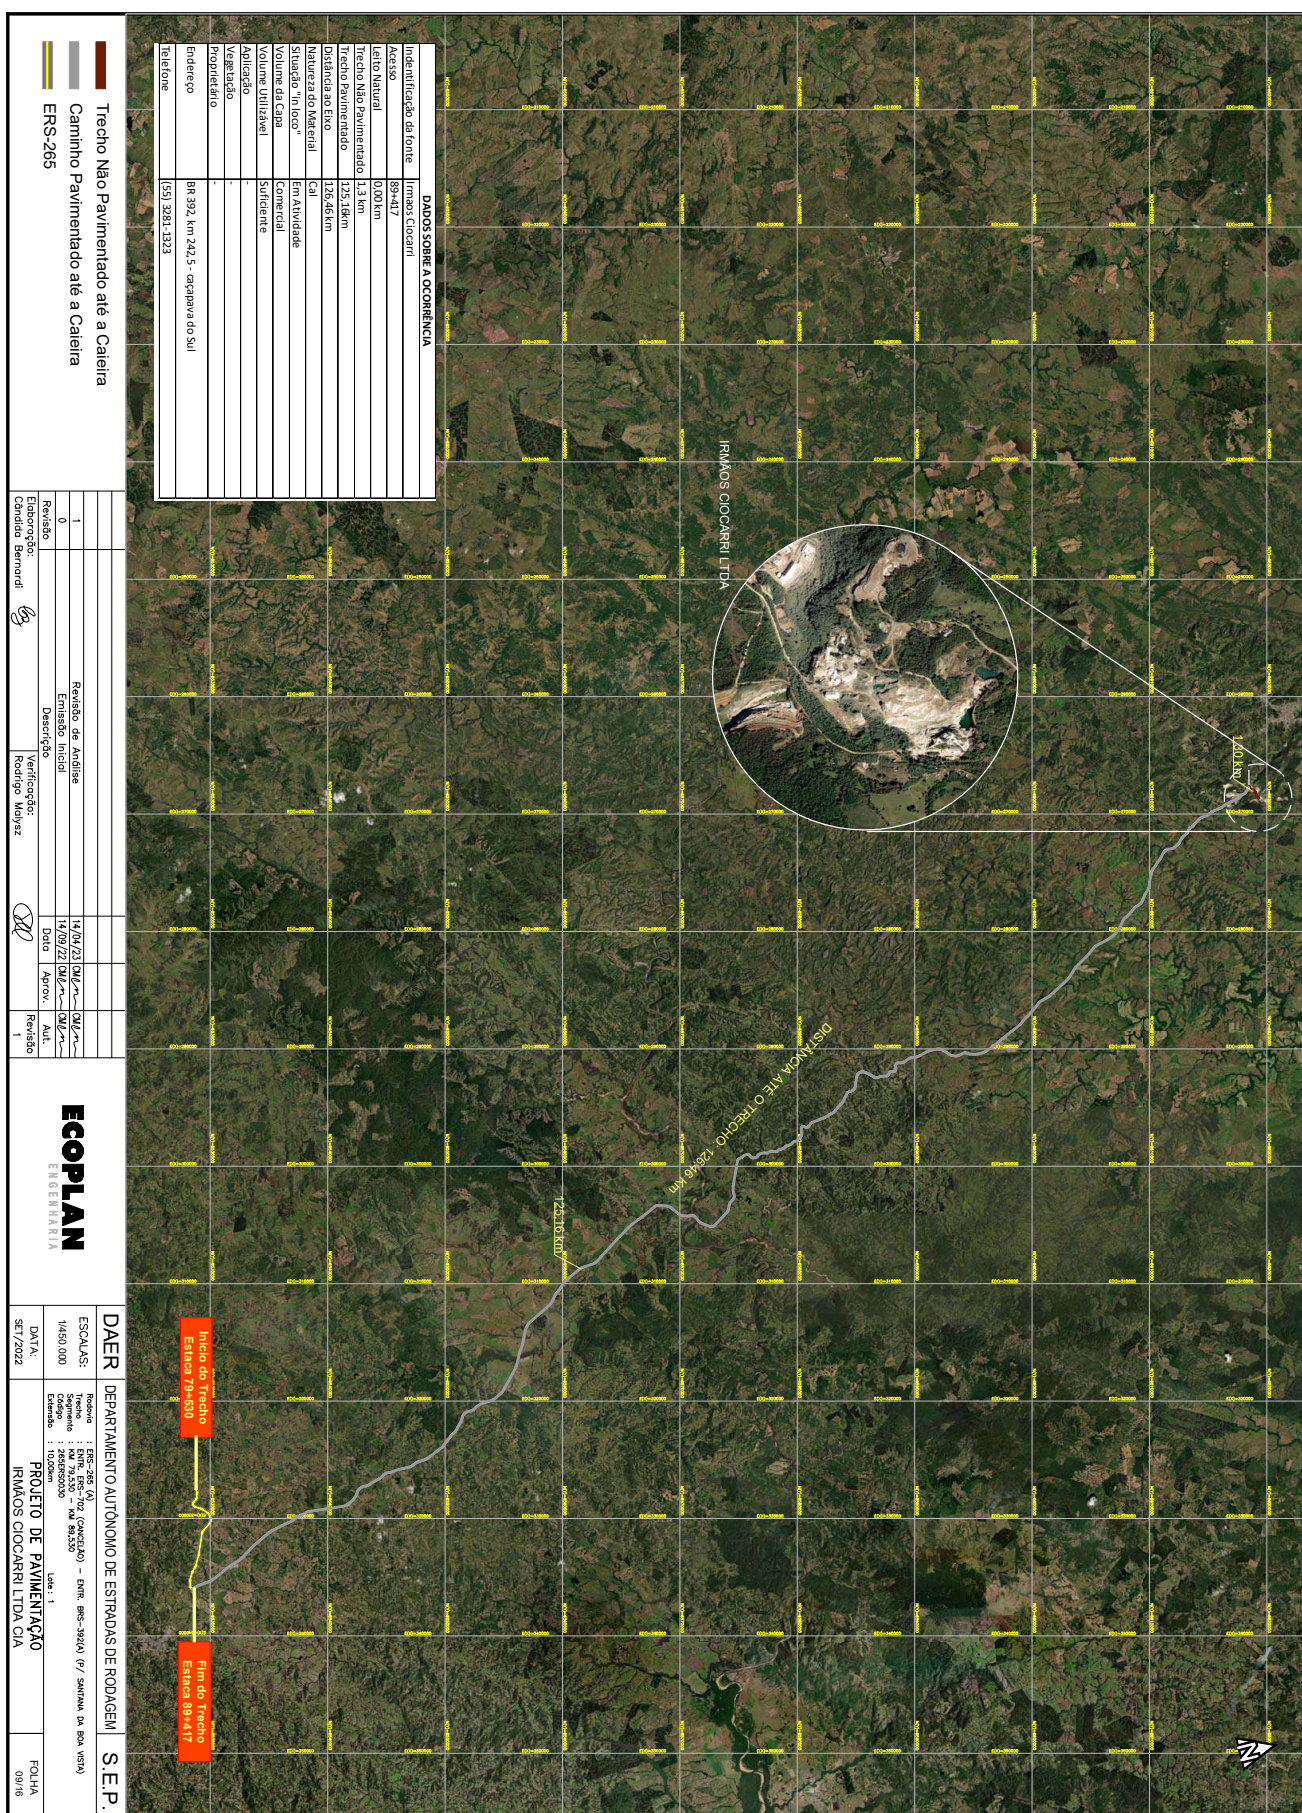





24043500004972




ERS - 265  
Área do canteiro  
Área do canteiro fora da faixa de domínio: 15.503,00 m²

|                              |         |                 |          |      |
|------------------------------|---------|-----------------|----------|------|

**ECOPLAN**  
ENGENHARIA





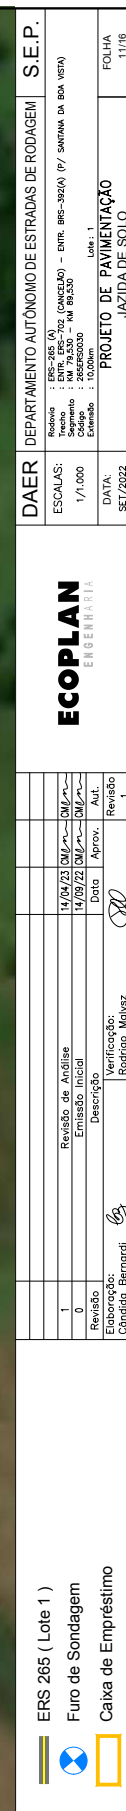






24043500004972

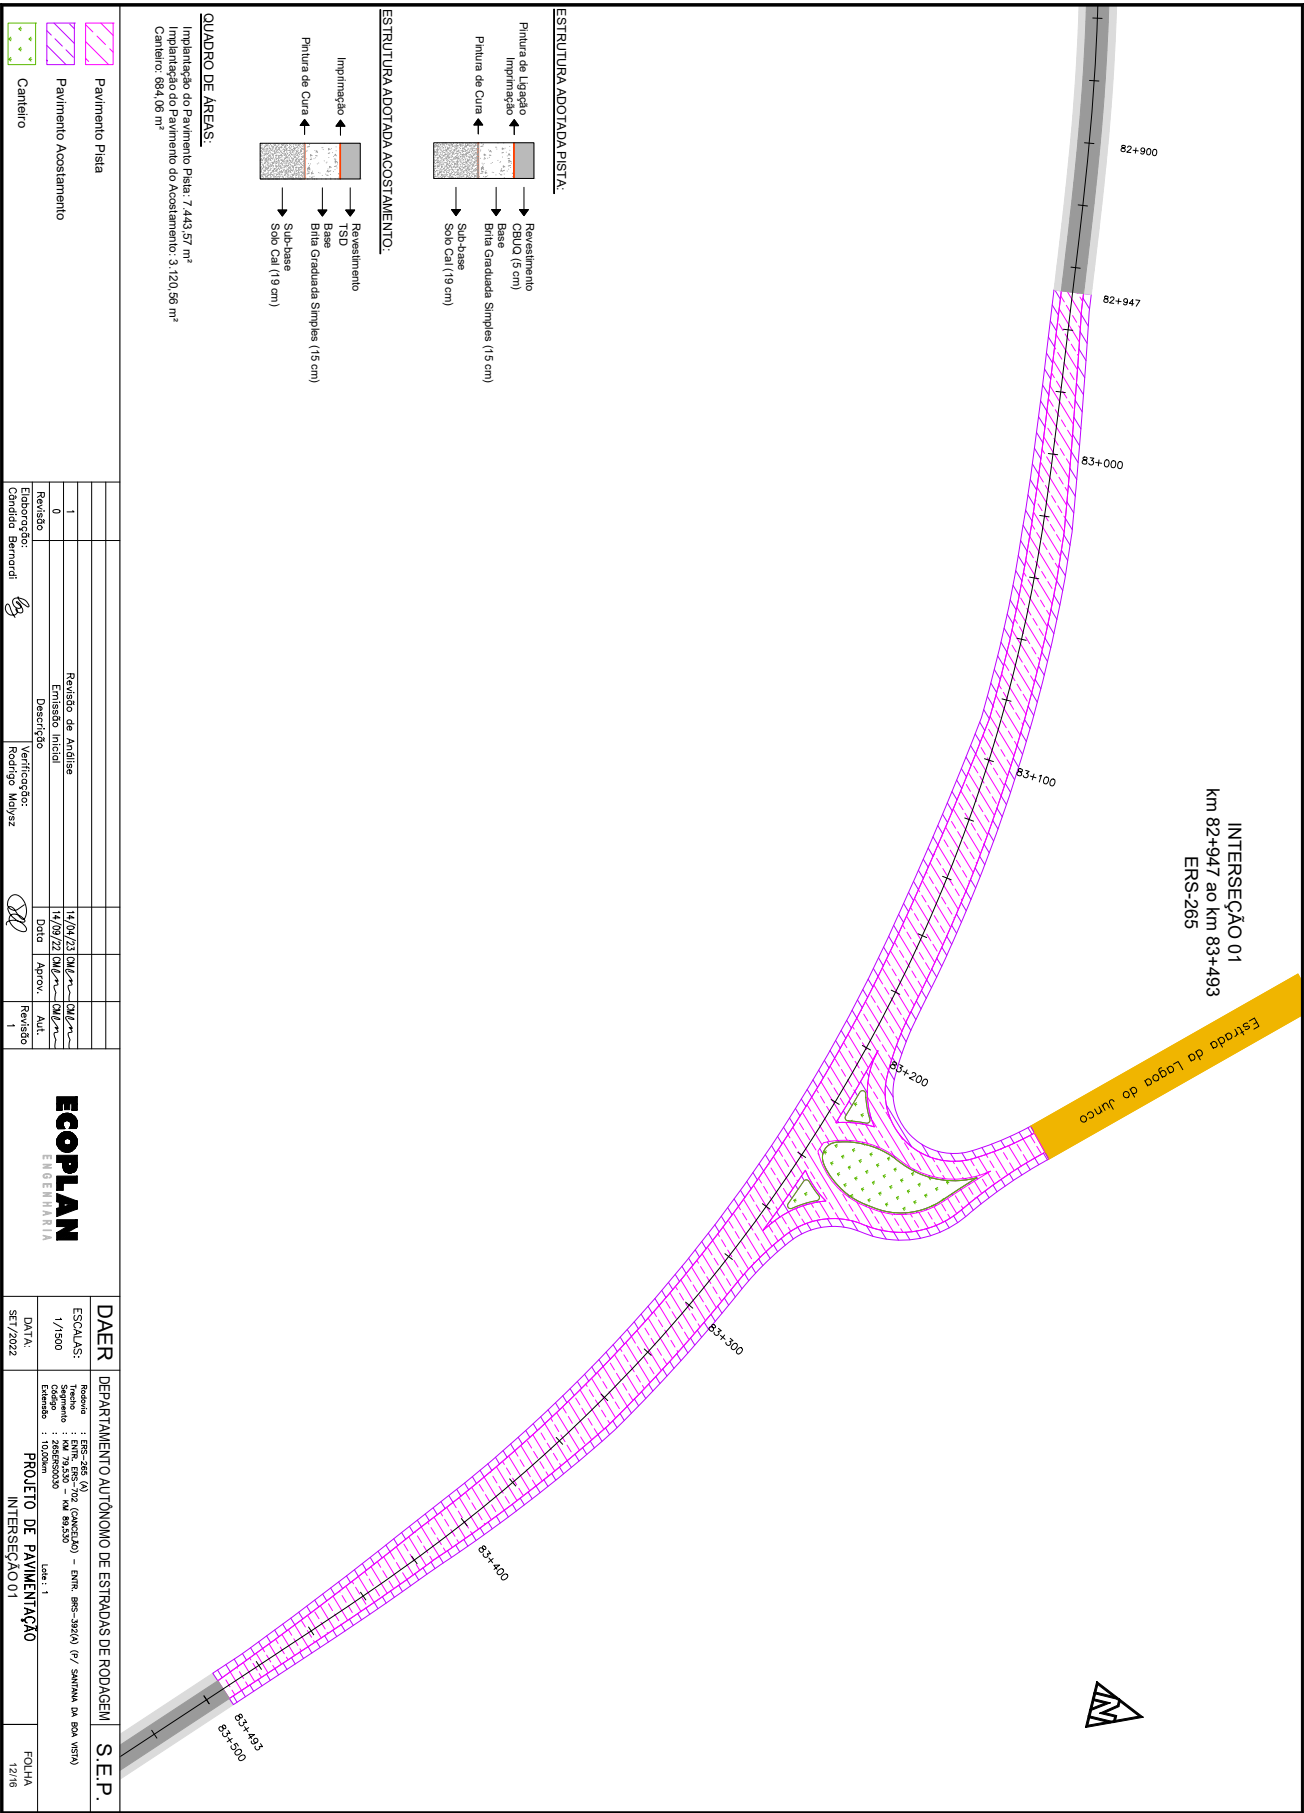






24043500004972

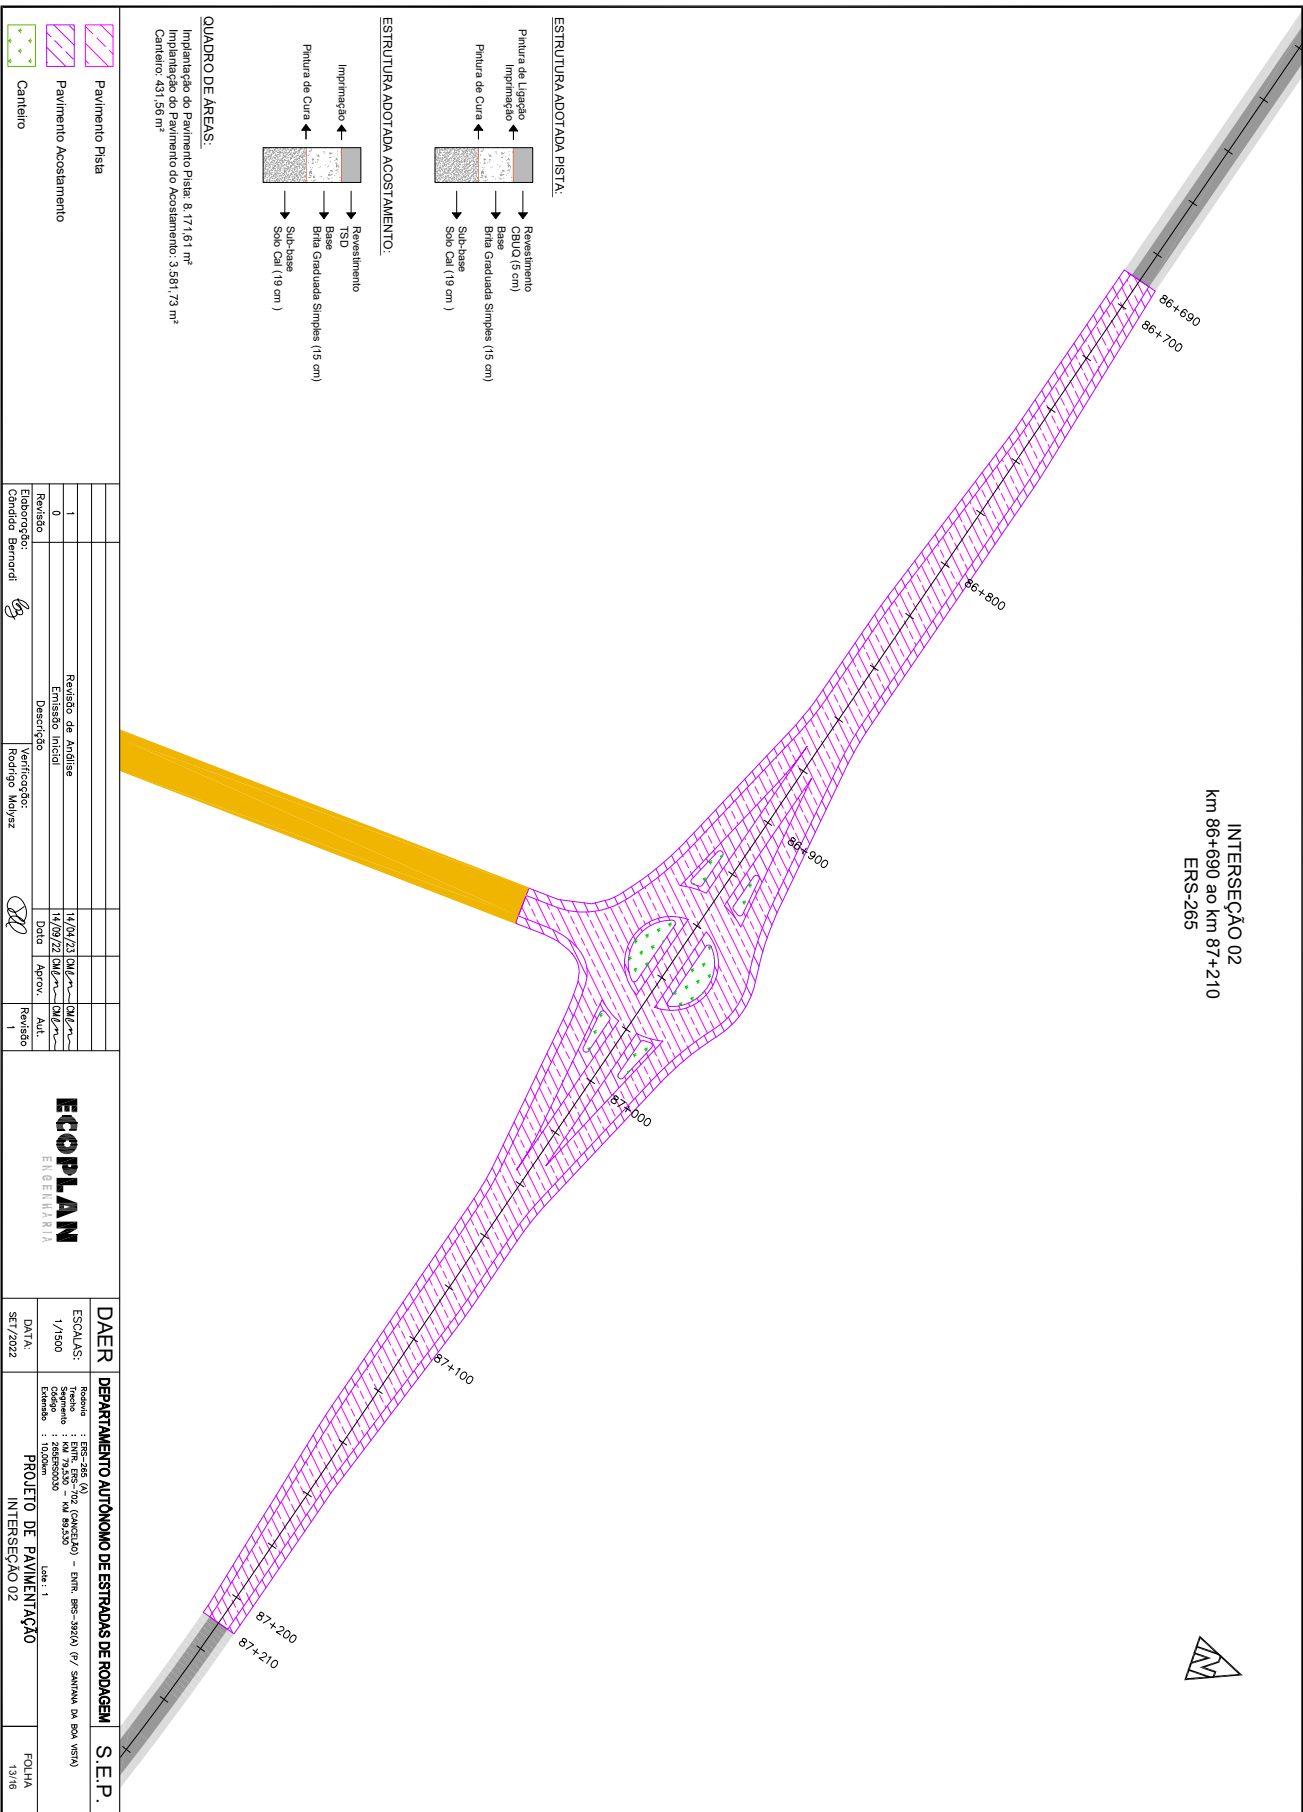






24043500004972

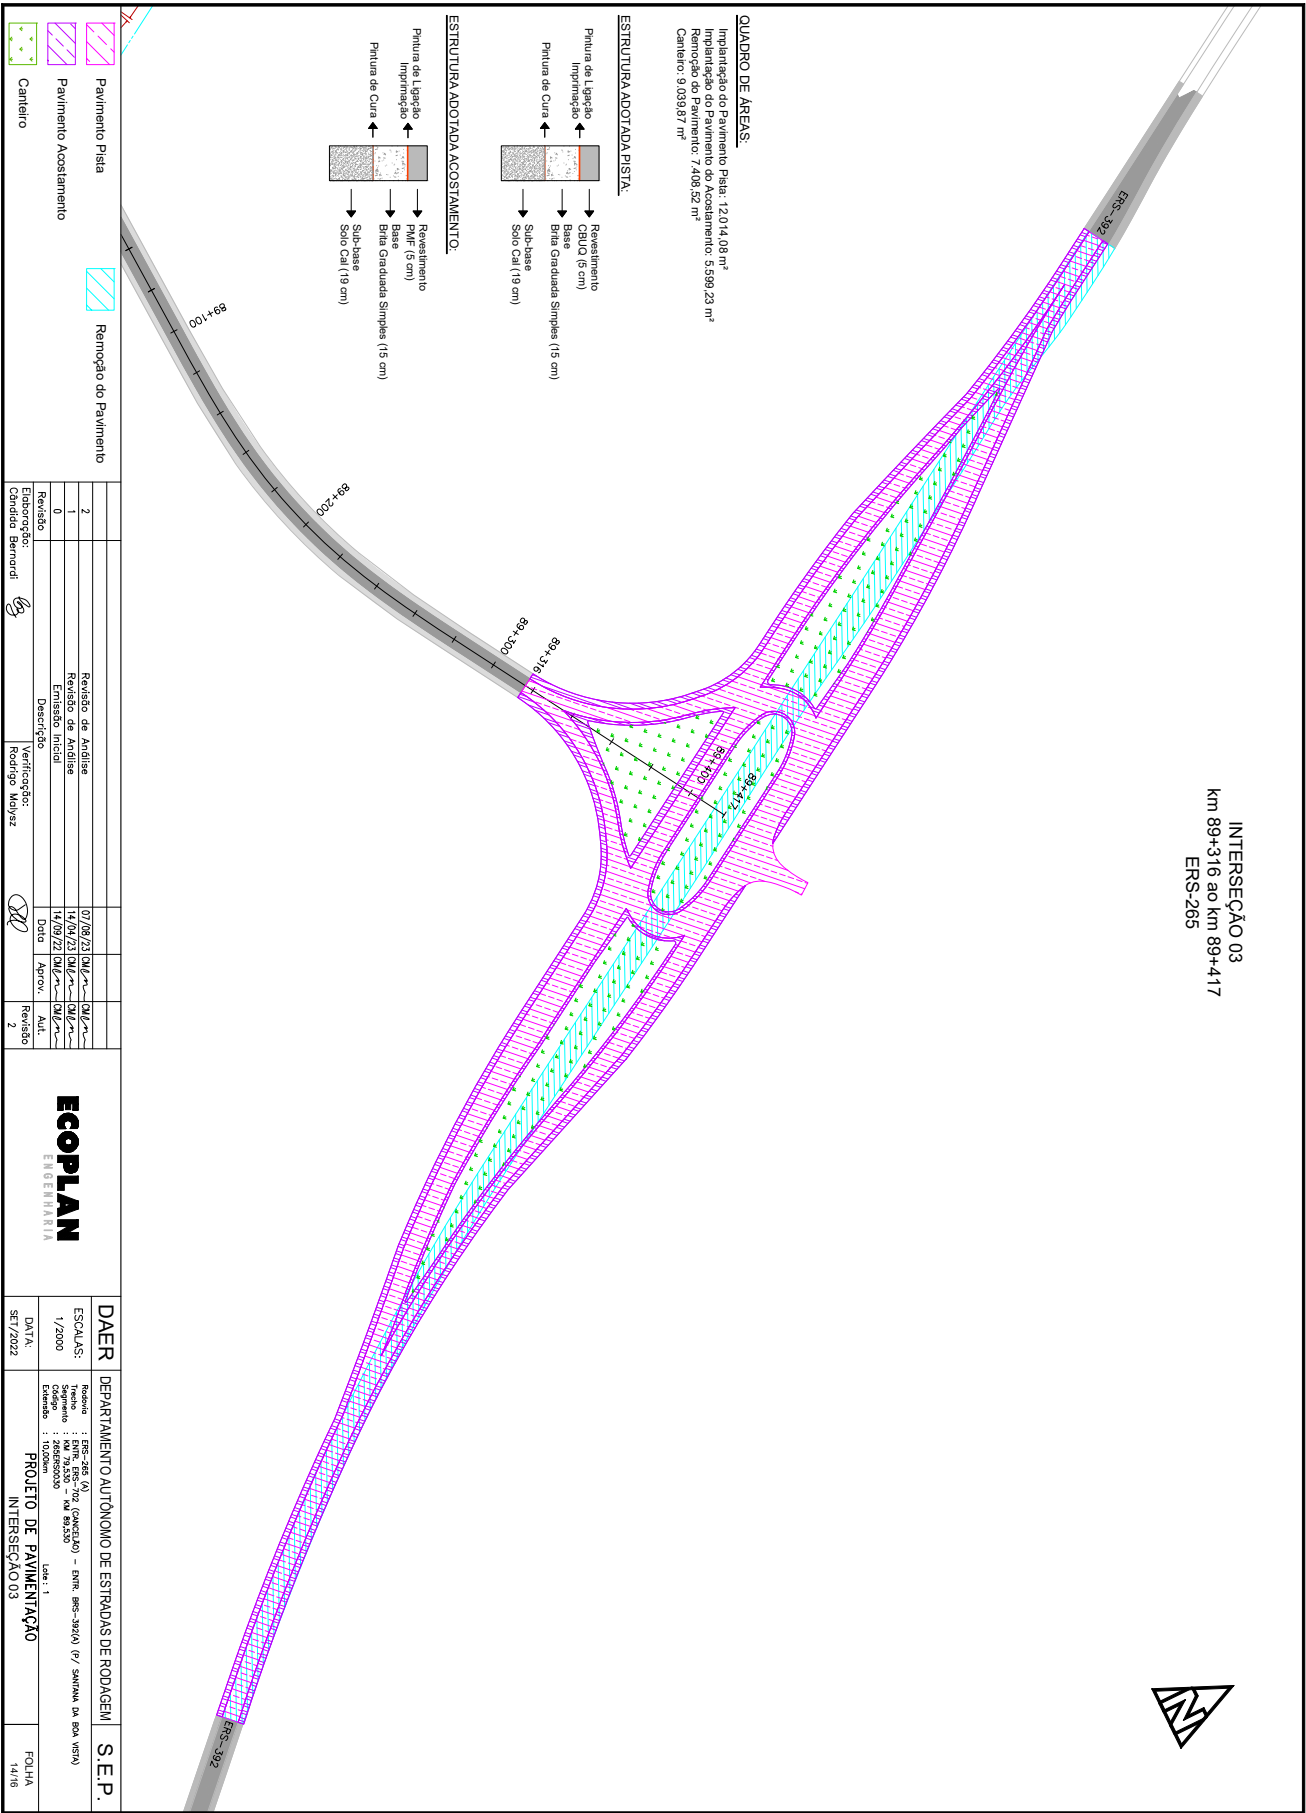


ACESSOS TIPO  
ERS-265

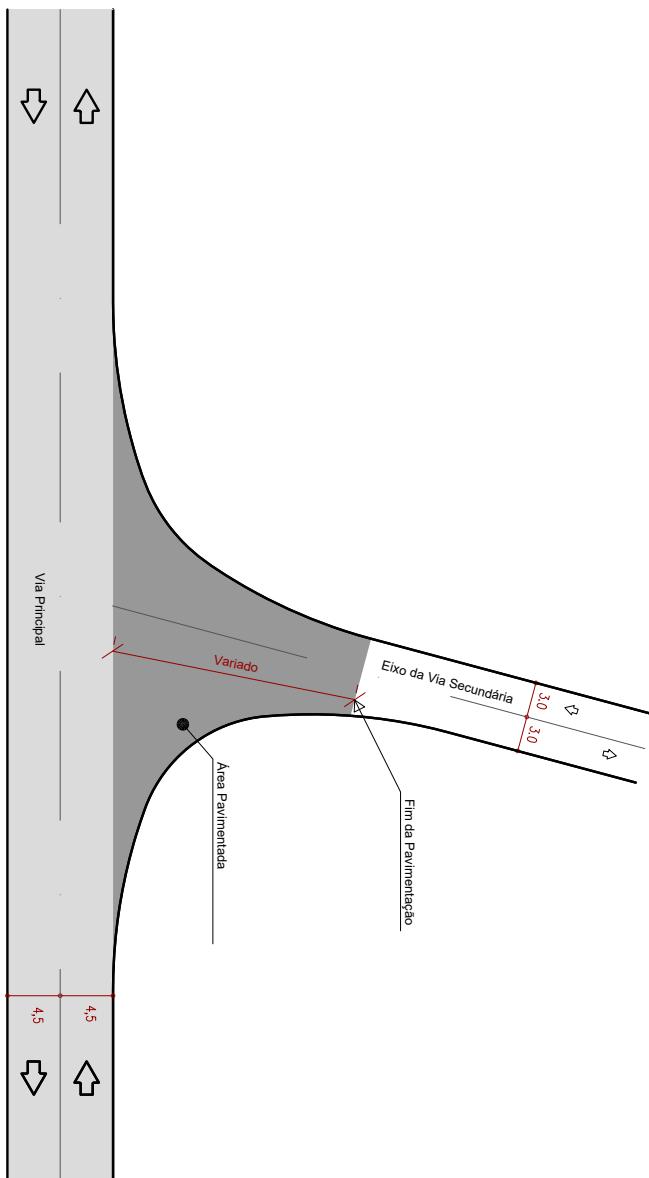

| Nº | Acessos |           | Solução |
|----|---------|-----------|---------|
|    | Km      | Área (m²) |         |
| 1  | 79-970  | 80-030    | LC      |
| 2  | 81-460  | 82-150    | LD      |
| 3  | 82-420  | 82-470    | LD      |
| 4  | 84-510  | 84-560    | LD      |
| 5  | 86-290  | 86-330    | LD      |
| 6  | 88-080  | 88-120    | LD      |
| 7  | 88-450  | 88-510    | LD      |

## ESTRUTURA ADOTADA

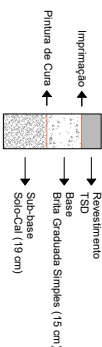
[illegible]






24043500004972

PARADAS DE ÔNIBUS  
ERS-265

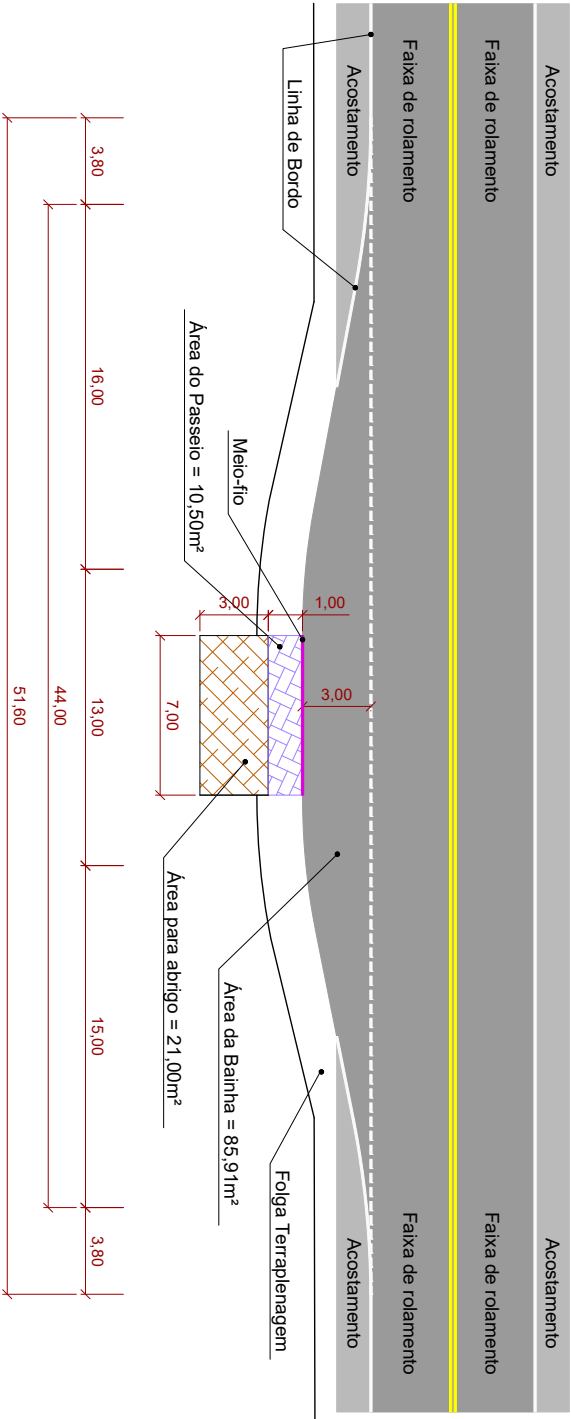

ESTRUTURA ADOPTADA:

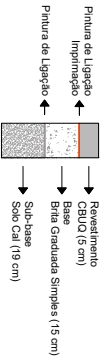

|                        |   |                    |          |    |   |
|------------------------|---|--------------------|----------|----|---|
| CBUQ                   | 2 | Revisão de Análise | 07/08/23 | DM | 2 |
| Brita Graduada Simples | 1 | Revisão de Análise | 14/08/23 | DM | 2 |
| Solo-Calil             | 0 | Revisão de Análise | 14/08/23 | DM | 2 |
| Revisão                |   |                    |          |    |   |
| Emissão inicial        |   |                    |          |    |   |
| Descrição              |   |                    |          |    |   |
| Verificação            |   |                    |          |    |   |
| Candido Bernardi       |   |                    |          |    |   |
| Rodrigo Matyaz         |   |                    |          |    |   |
| Revisão                |   |                    |          |    |   |
| 2                      |   |                    |          |    |   |

**ECOPLAN**  
ENGENHARIA

|             |   |        |
|-------------|---|--------|
| DAER        | DEPARTAMENTO AUTÔNOMO DE ESTRADAS DE RODAGEM   | S.E.P. |
| DATA:       | PROJETO DE PAVIMENTAÇÃO   | FOLHA  |
| SF1/2022    | PARADAS DE ÔNIBUS   | 16/16  |



24043500004972



**ECOPLAN**  
ENGENHARIA

## 2.5 PROJETO DE INTERSEÇÕES

VOLUME 2 – PROJETO DE EXECUÇÃO  
LOTE 1

ELABORAÇÃO DO PROJETO FINAL DE ENGENHARIA  
DE PAVIMENTAÇÃO ASFÁLTICA DA RODOVIA ERS-  
265 - ENTR. ERS-702 (CANCELÃO) - ENTR. ERS-  
392(A) (P/ SANTANA DA BOA VISTA)

195




## 730






## Parada de Ônibus

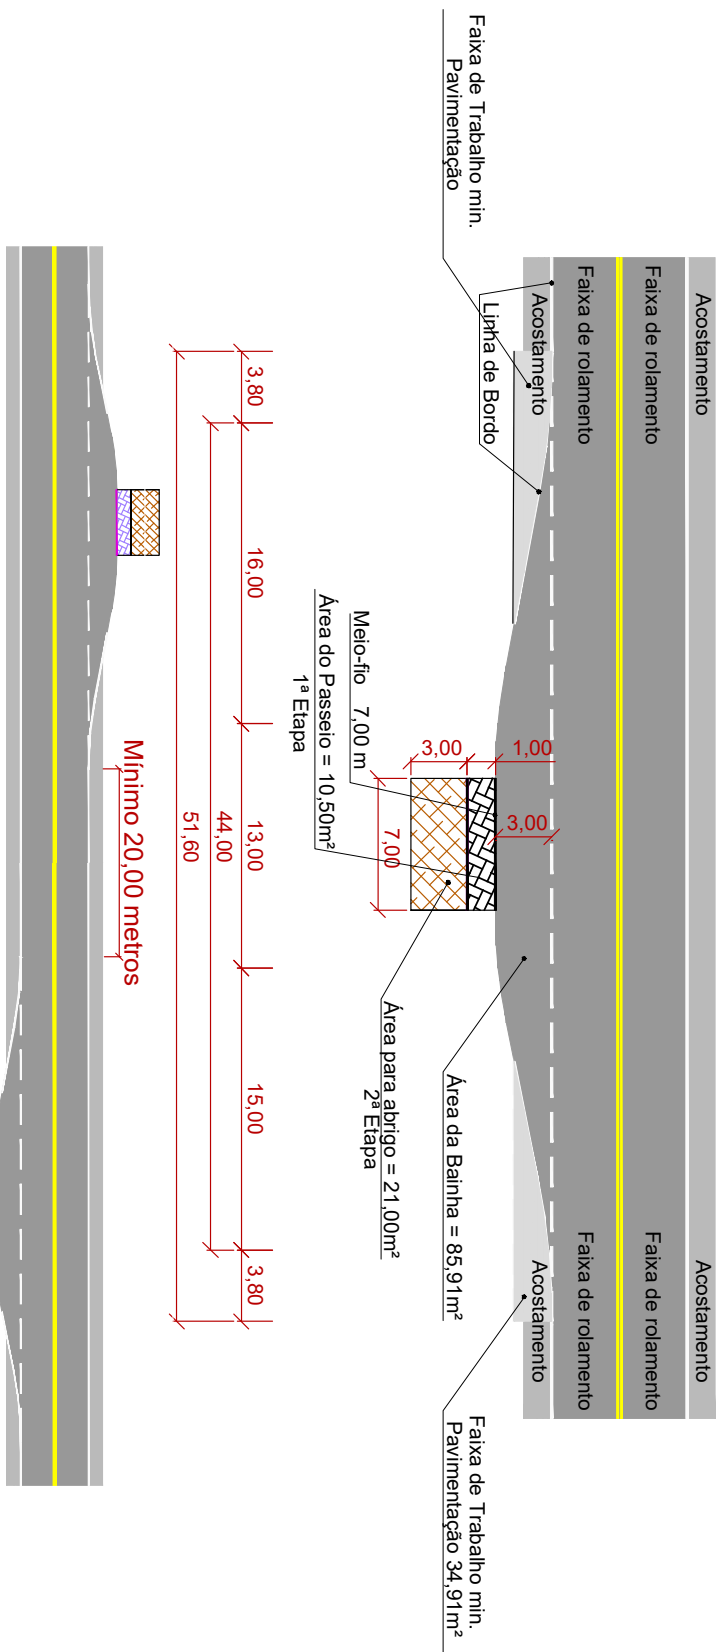


| N°    | km     | Lado | Parâmetros de Obitus   |            |                      | Situação   |
|-------|--------|------|------------------------|------------|----------------------|------------|
|       |        |      | Área de Parímetro (m²) | Mediún (m) | Área de passeio (m²) |            |
| PO-1  | 80x070 | LE   | 85,91                  | 7          | 7                    | Implantada |
| PO-2  | 80x130 | LD   | 85,91                  | 7          | 7                    | Implantada |
| PO-3  | 81x480 | LE   | 85,91                  | 7          | 7                    | Implantada |
| PO-4  | 81x580 | LD   | 85,91                  | 7          | 7                    | Implantada |
| PO-5  | 82x200 | LE   | 85,91                  | 7          | 7                    | Implantada |
| PO-6  | 82x290 | LD   | 85,91                  | 7          | 7                    | Implantada |
| PO-7  | 83x720 | LE   | 85,91                  | 7          | 7                    | Implantada |
| PO-8  | 83x810 | LD   | 85,91                  | 7          | 7                    | Implantada |
| PO-9  | 84x530 | LE   | 85,91                  | 7          | 7                    | Implantada |
| PO-10 | 84x630 | LD   | 85,91                  | 7          | 7                    | Implantada |
| PO-11 | 84x520 | LE   | 85,91                  | 7          | 7                    | Implantada |
| PO-12 | 86x520 | LD   | 85,91                  | 7          | 7                    | Implantada |
| PO-13 | 87x520 | LE   | 85,91                  | 7          | 7                    | Implantada |
| PO-14 | 87x630 | LD   | 85,91                  | 7          | 7                    | Implantada |
| PO-15 | 88x275 | LE   | 85,91                  | 7          | 7                    | Implantada |
| PO-16 | 88x380 | LD   | 85,91                  | 7          | 7                    | Implantada |


## SEÇÃO TIPO PARADA

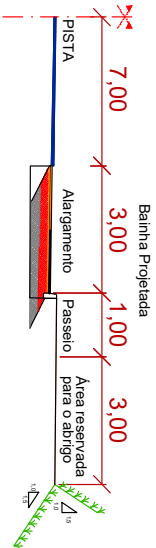



|                                                                                    |                                              |        |
|------------------------------------------------------------------------------------|----------------------------------------------|--------|
| Código 3585BS000                                                                   |                                              |        |
| Extensão 0,00 km                                                                   |                                              |        |
| <b>PROJETO DE INTERSEÇÕES</b>                                                      |                                              |        |
| Pavimento Tipo                                                                     | FOLHA                                        | 09/31  |
| DATA<br>Azo/2022                                                                   |                                              |        |

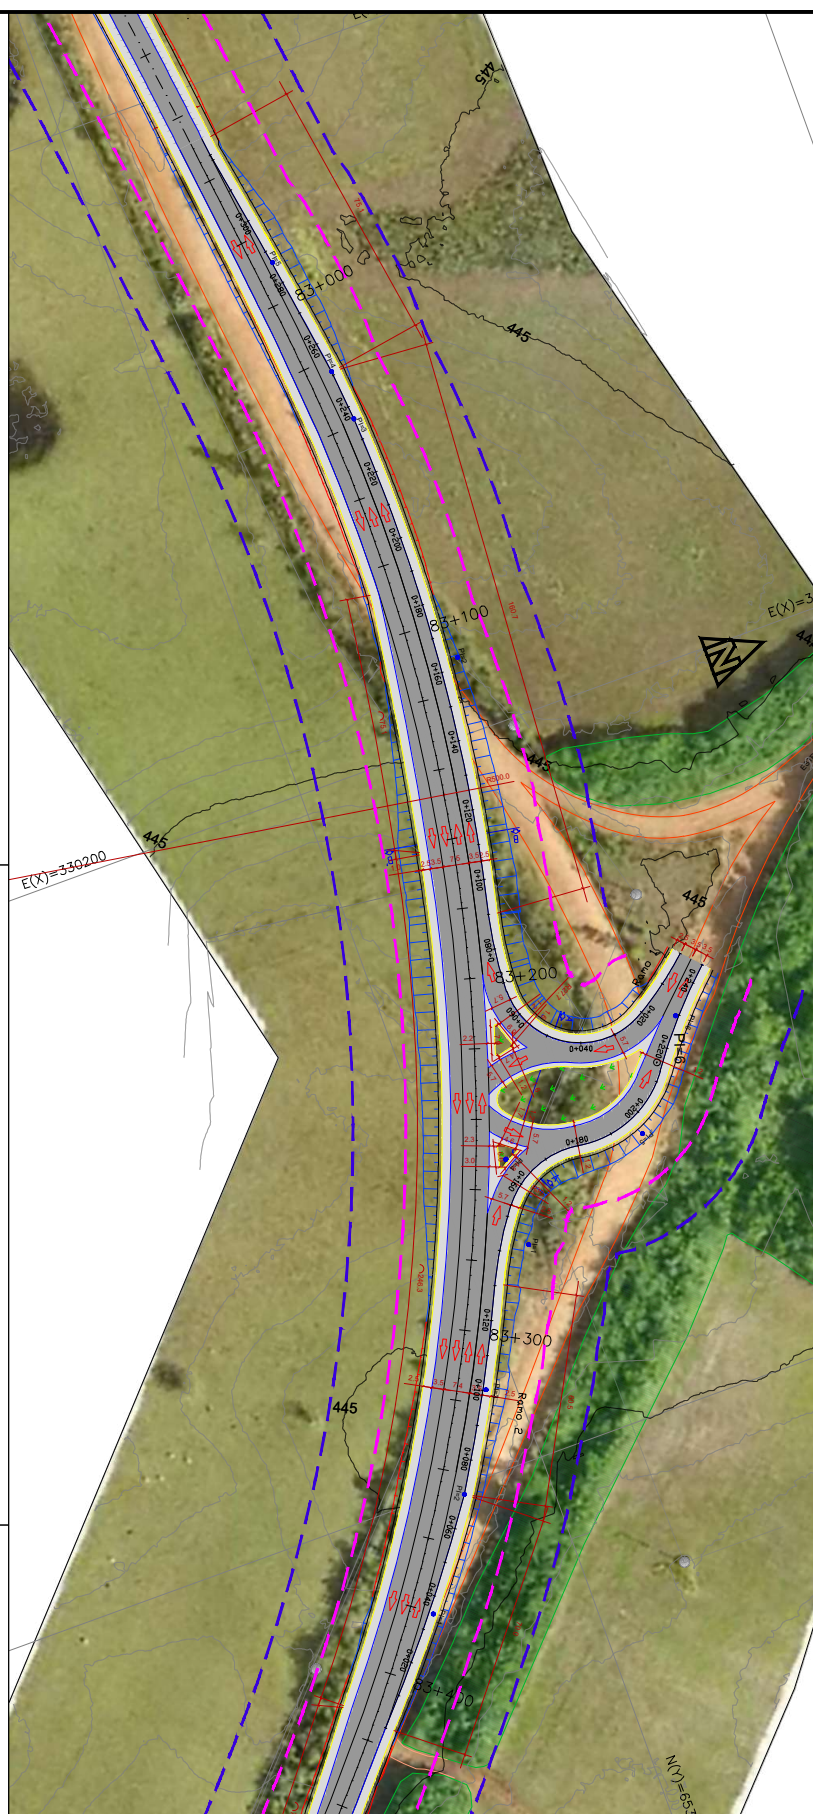

Corte A-A'

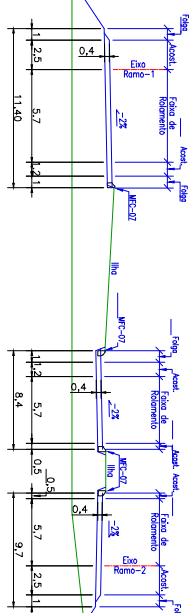

Corte B-B'

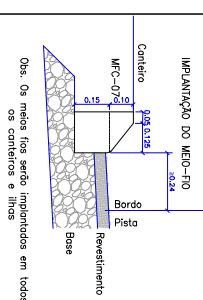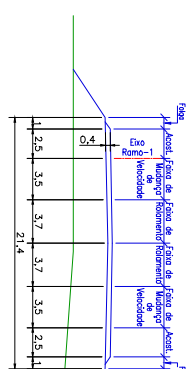


|   |  |                                              |  |             |  |
|---|--|----------------------------------------------|--|-------------|--|
| DAER   |  | DEPARTAMENTO AUTÔNOMO DE ESTRADAS DE RODAGEM |  | S.E.P.      |  |
| DATA:   |  | Ago/2022                                     |  | FOLHA 04/31 |  |
| <p>PROJETO DE INTERSEÇÕES</p> <p>Interseção 1 – Rupto de Situação</p>   |  |                                              |  |             |  |





24043500004972

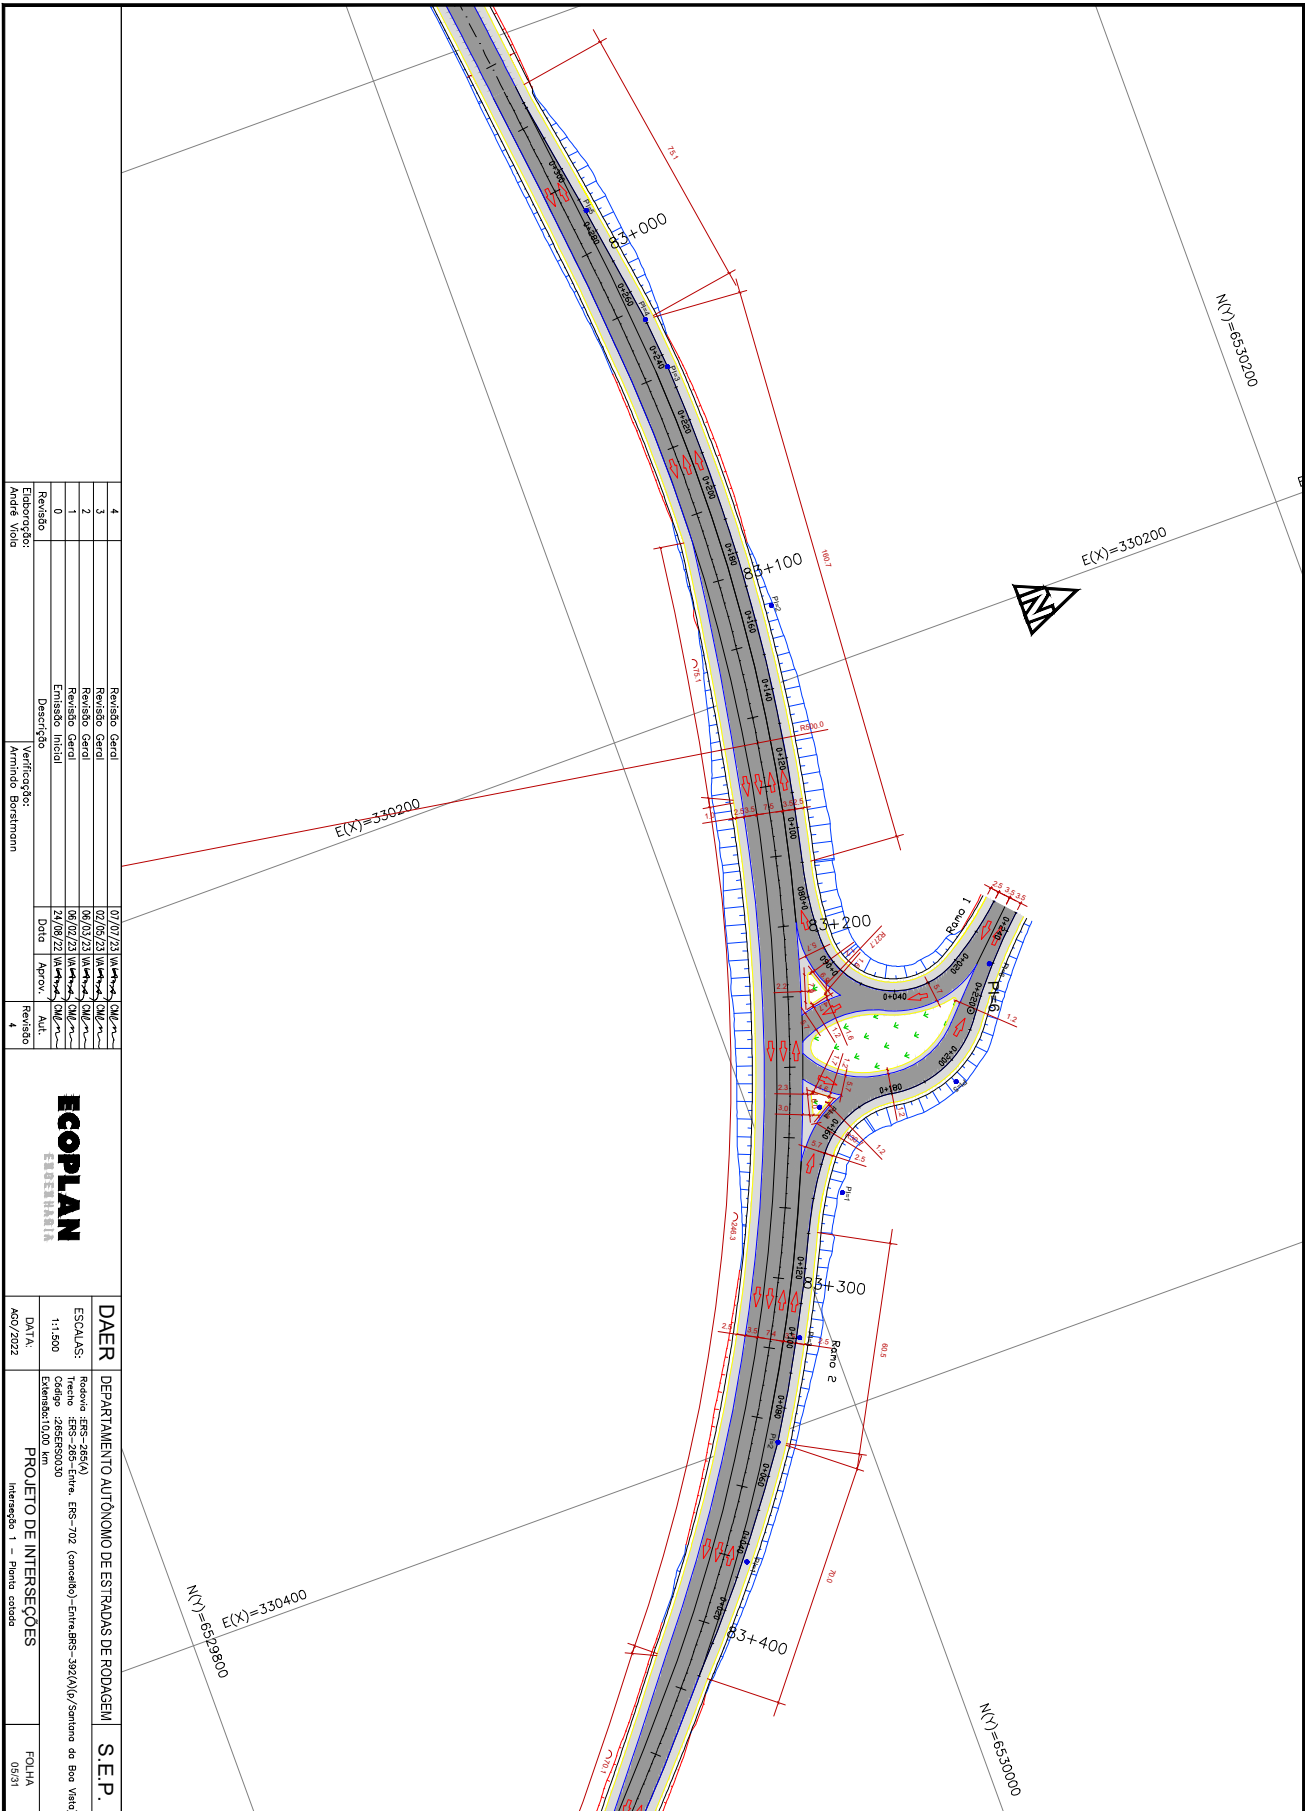


|             |                       |          |            |    |
|-------------|-----------------------|----------|------------|----|

**ECOPLAN**  
ENGENHARIA

|          |                                                                 |        |
|----------|-----------------------------------------------------------------|--------|
| DAER     | DEPARTAMENTO AUTÔNOMO DE ESTRADAS DE RODAGEM                    | S.E.P. |






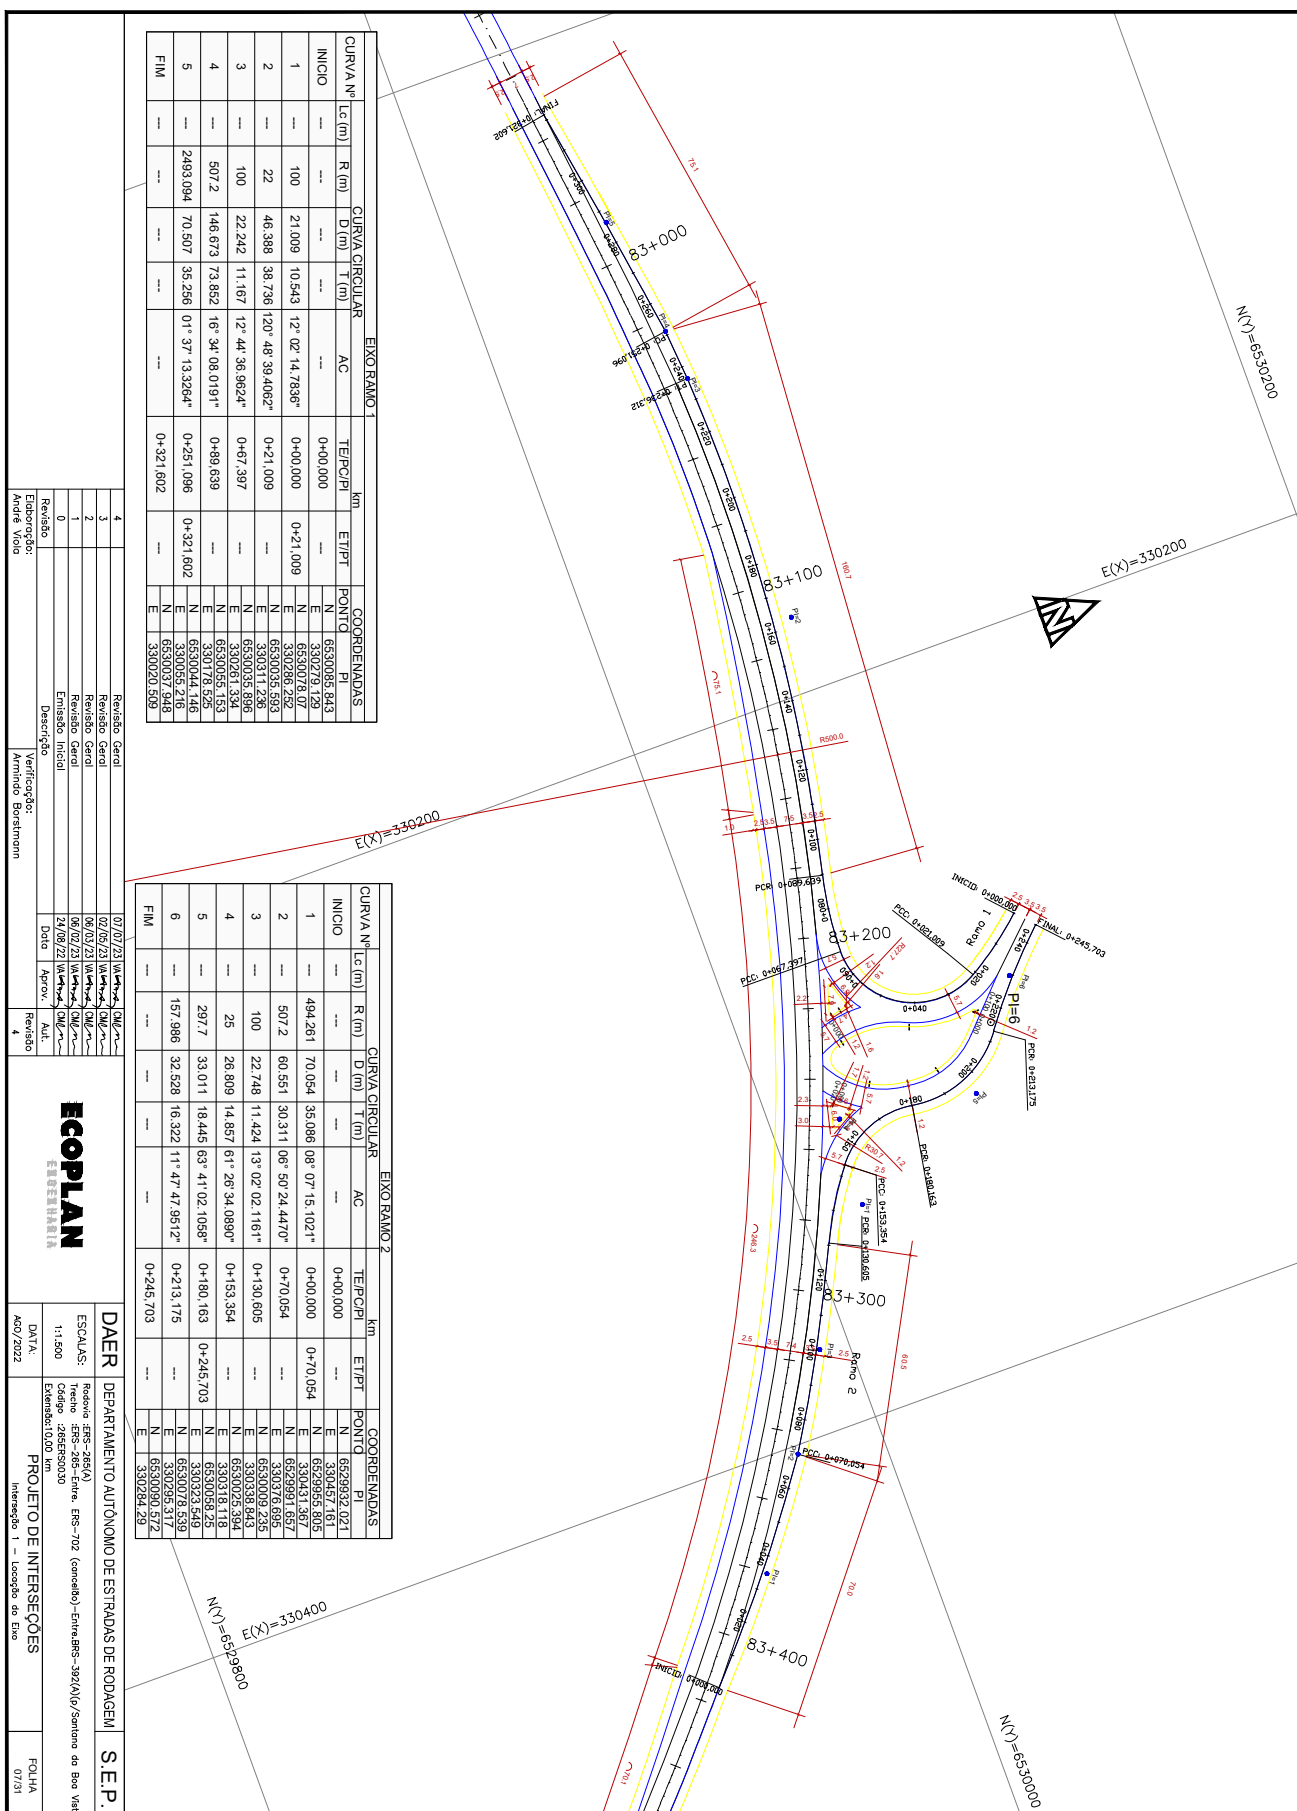




24043500004972

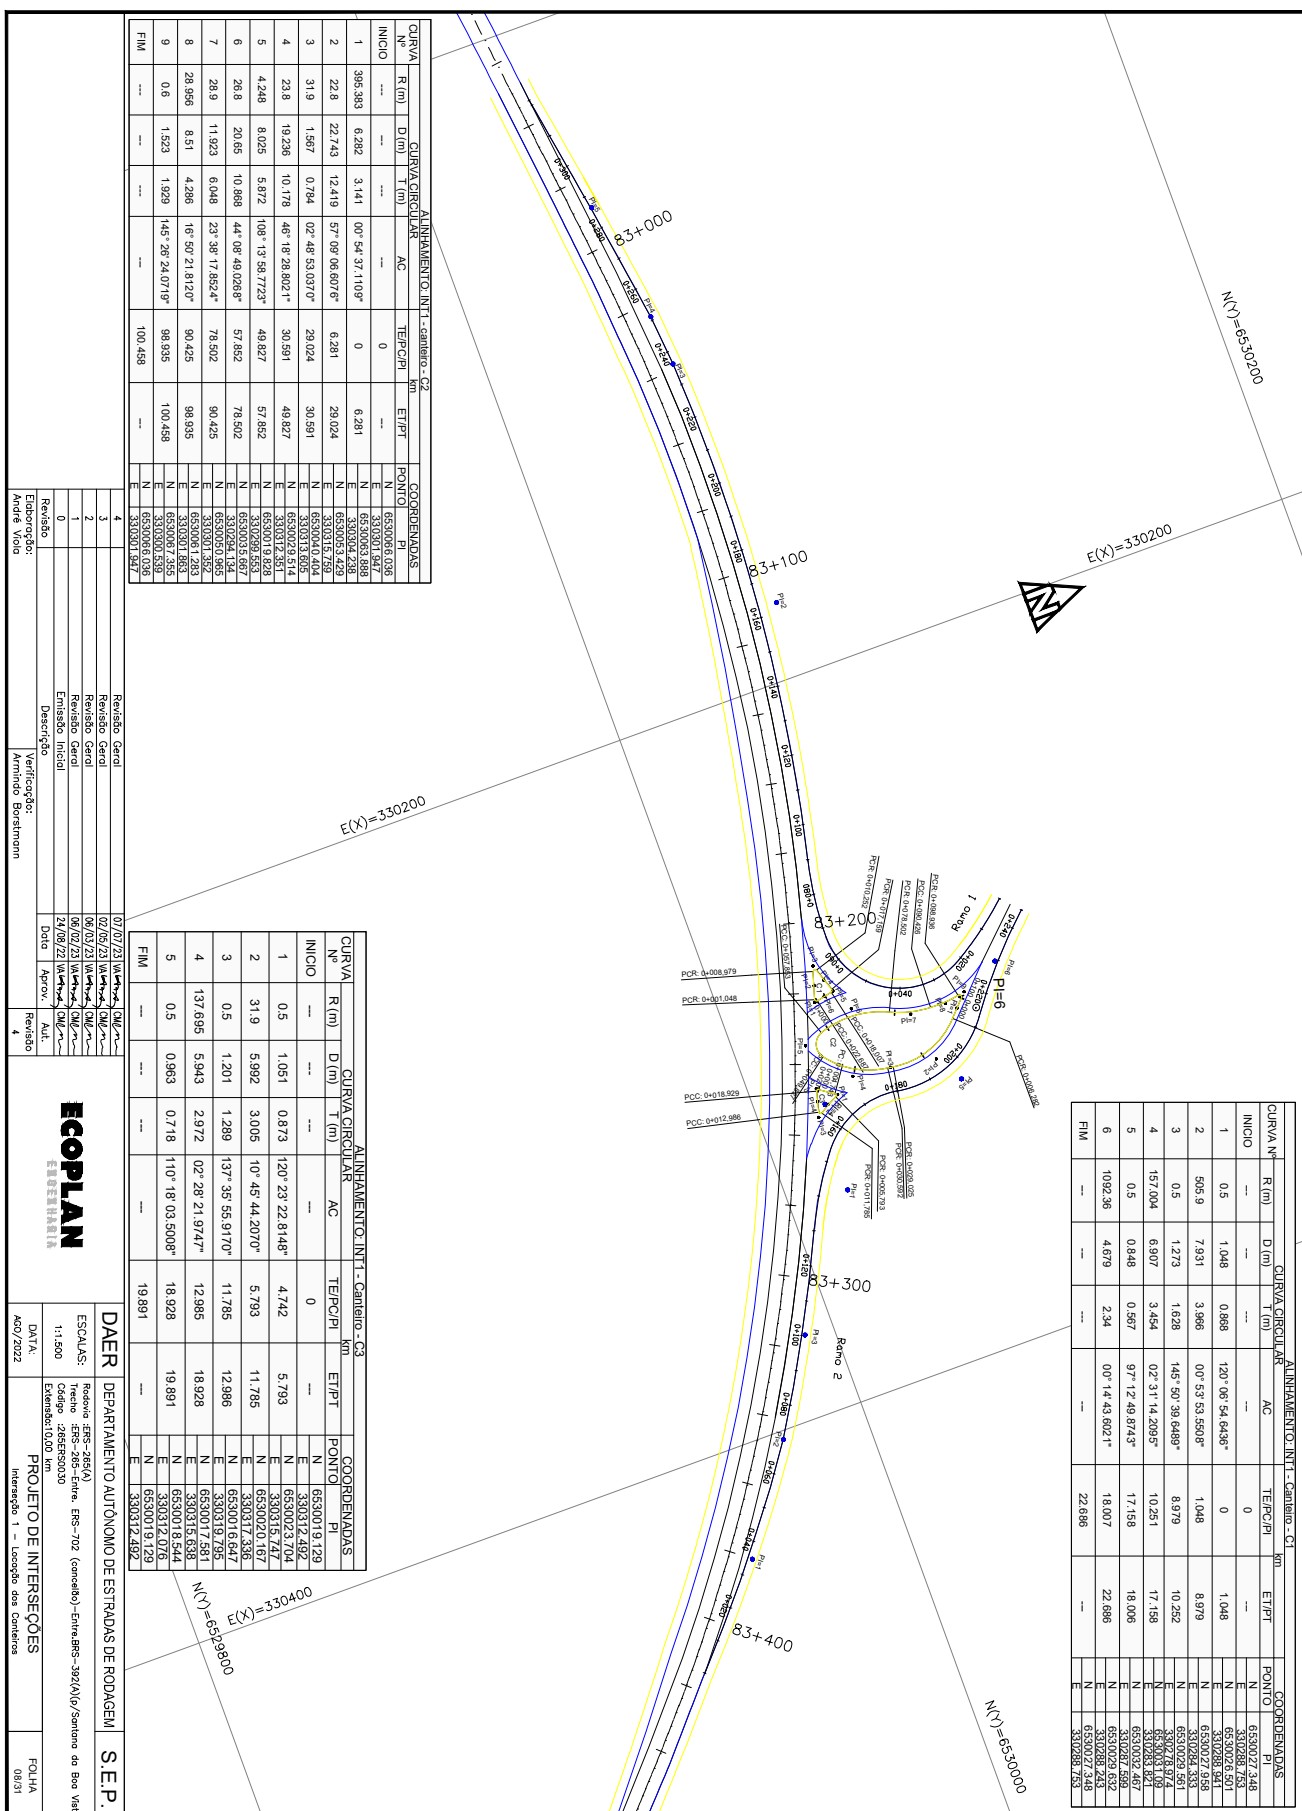






24043500004972

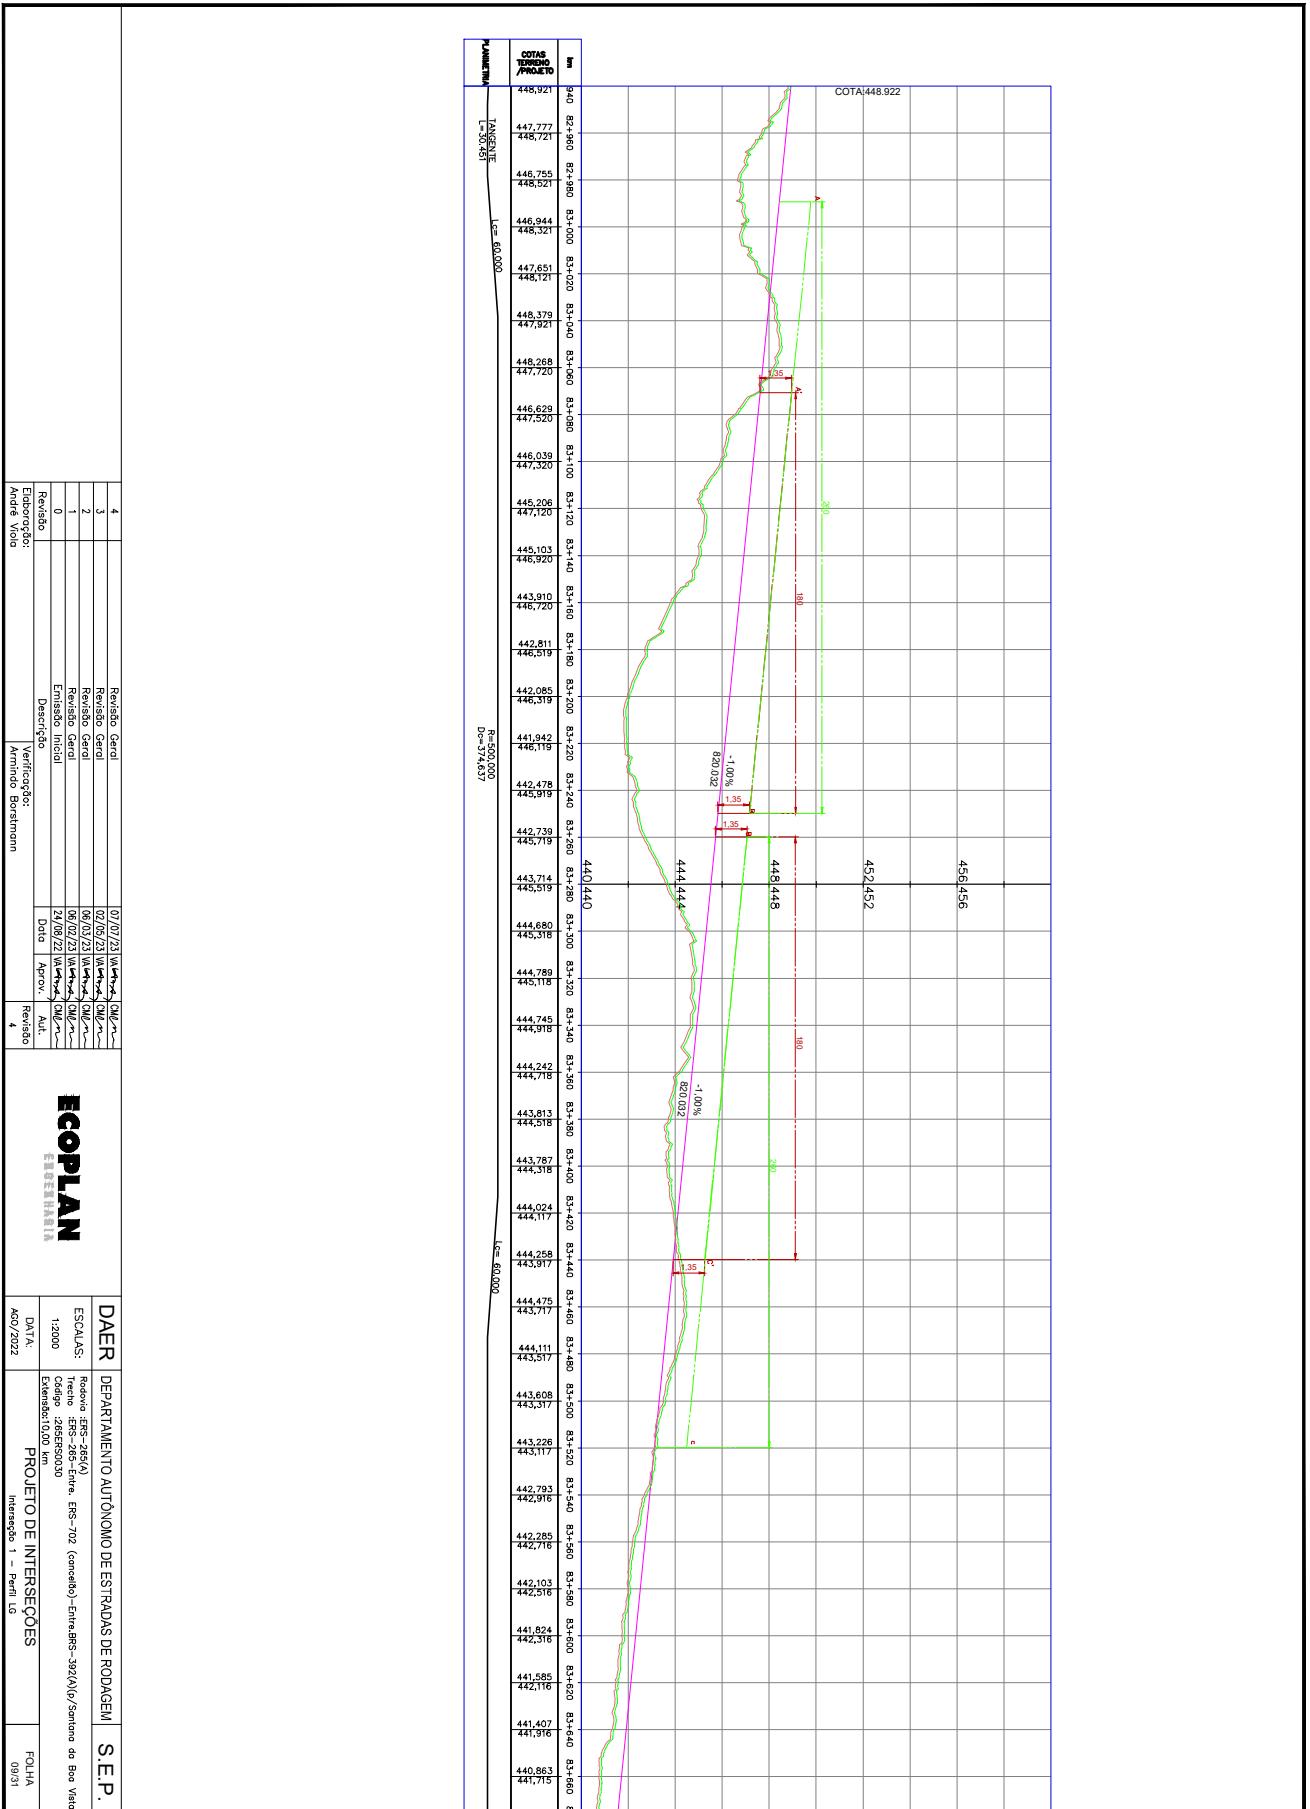






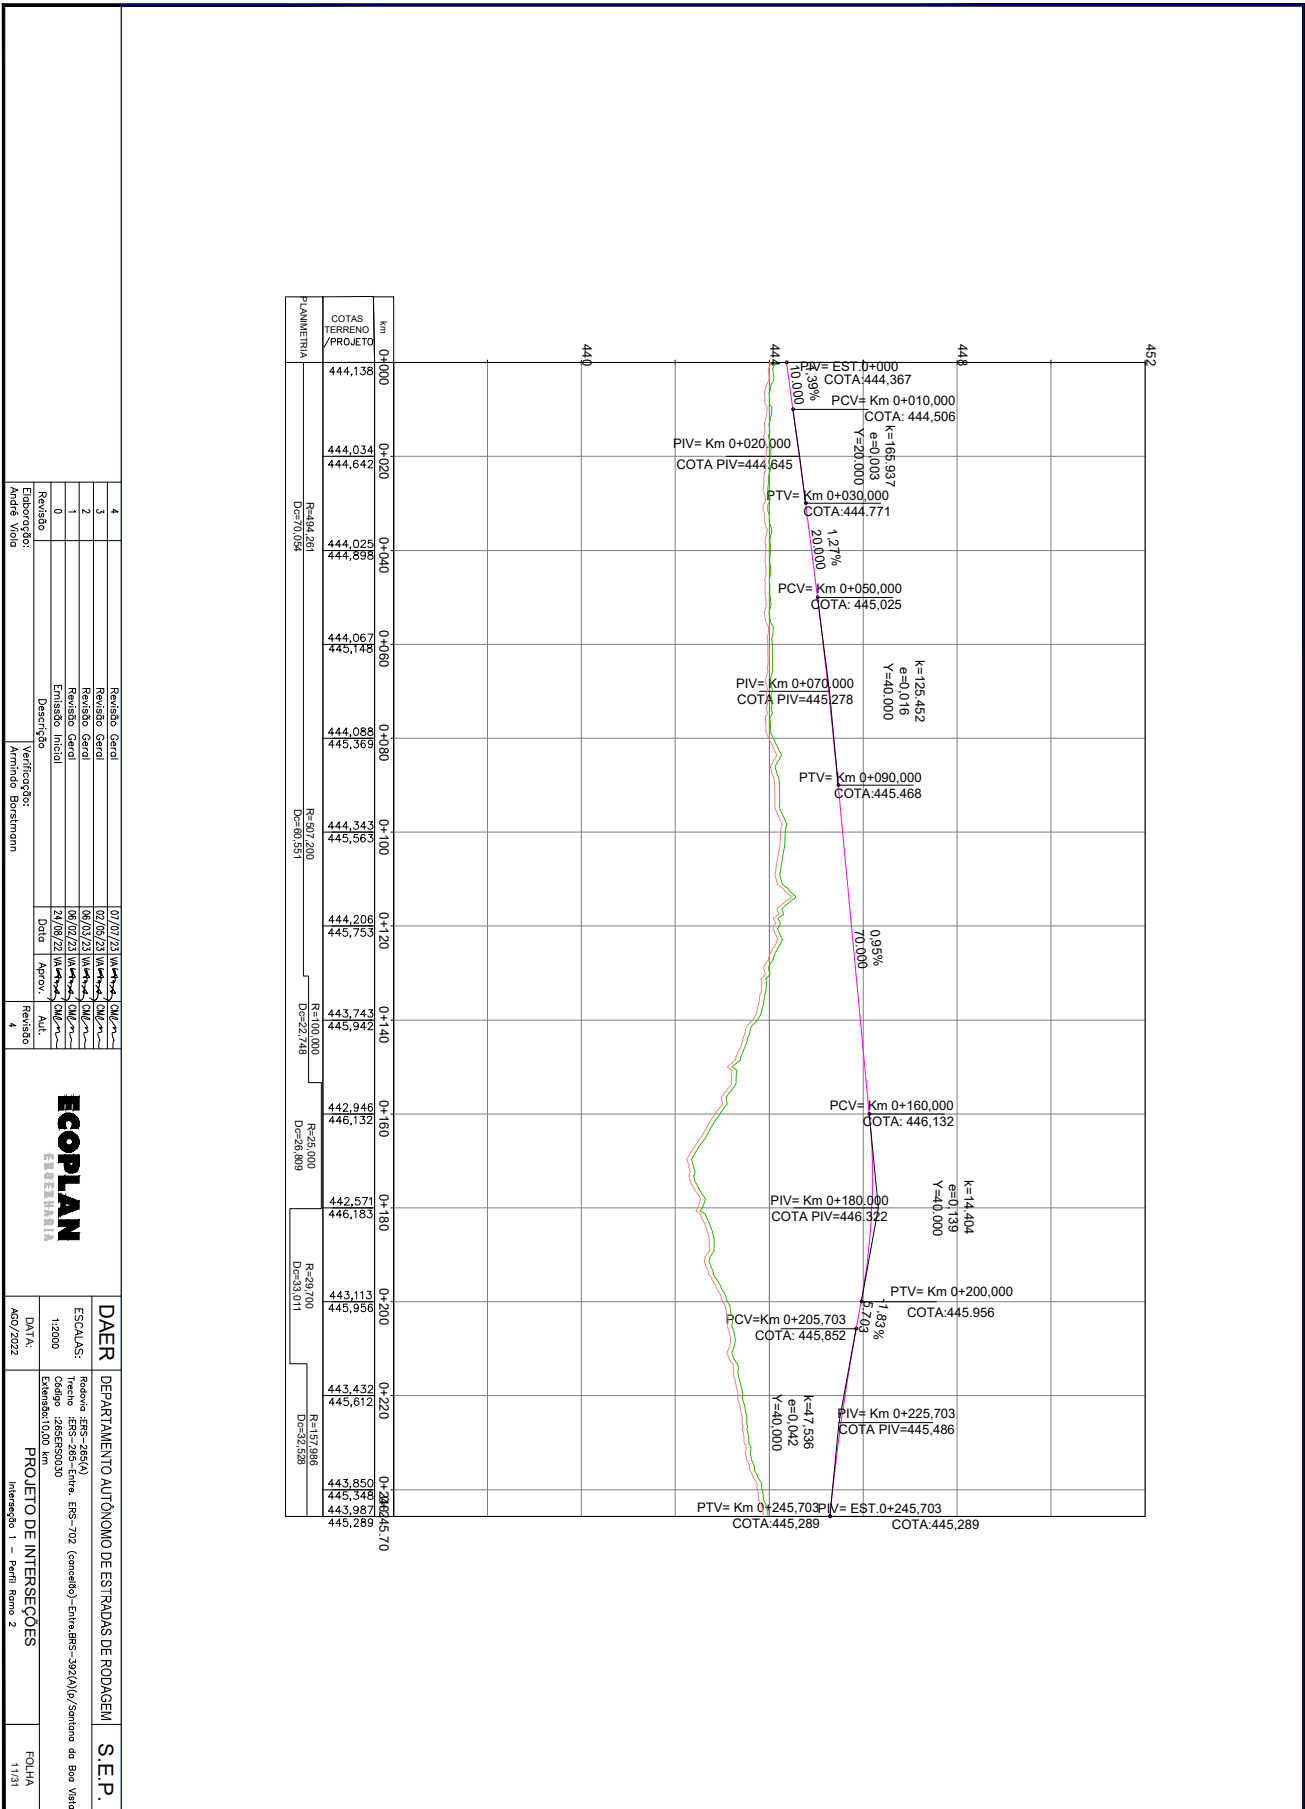



24043500004972

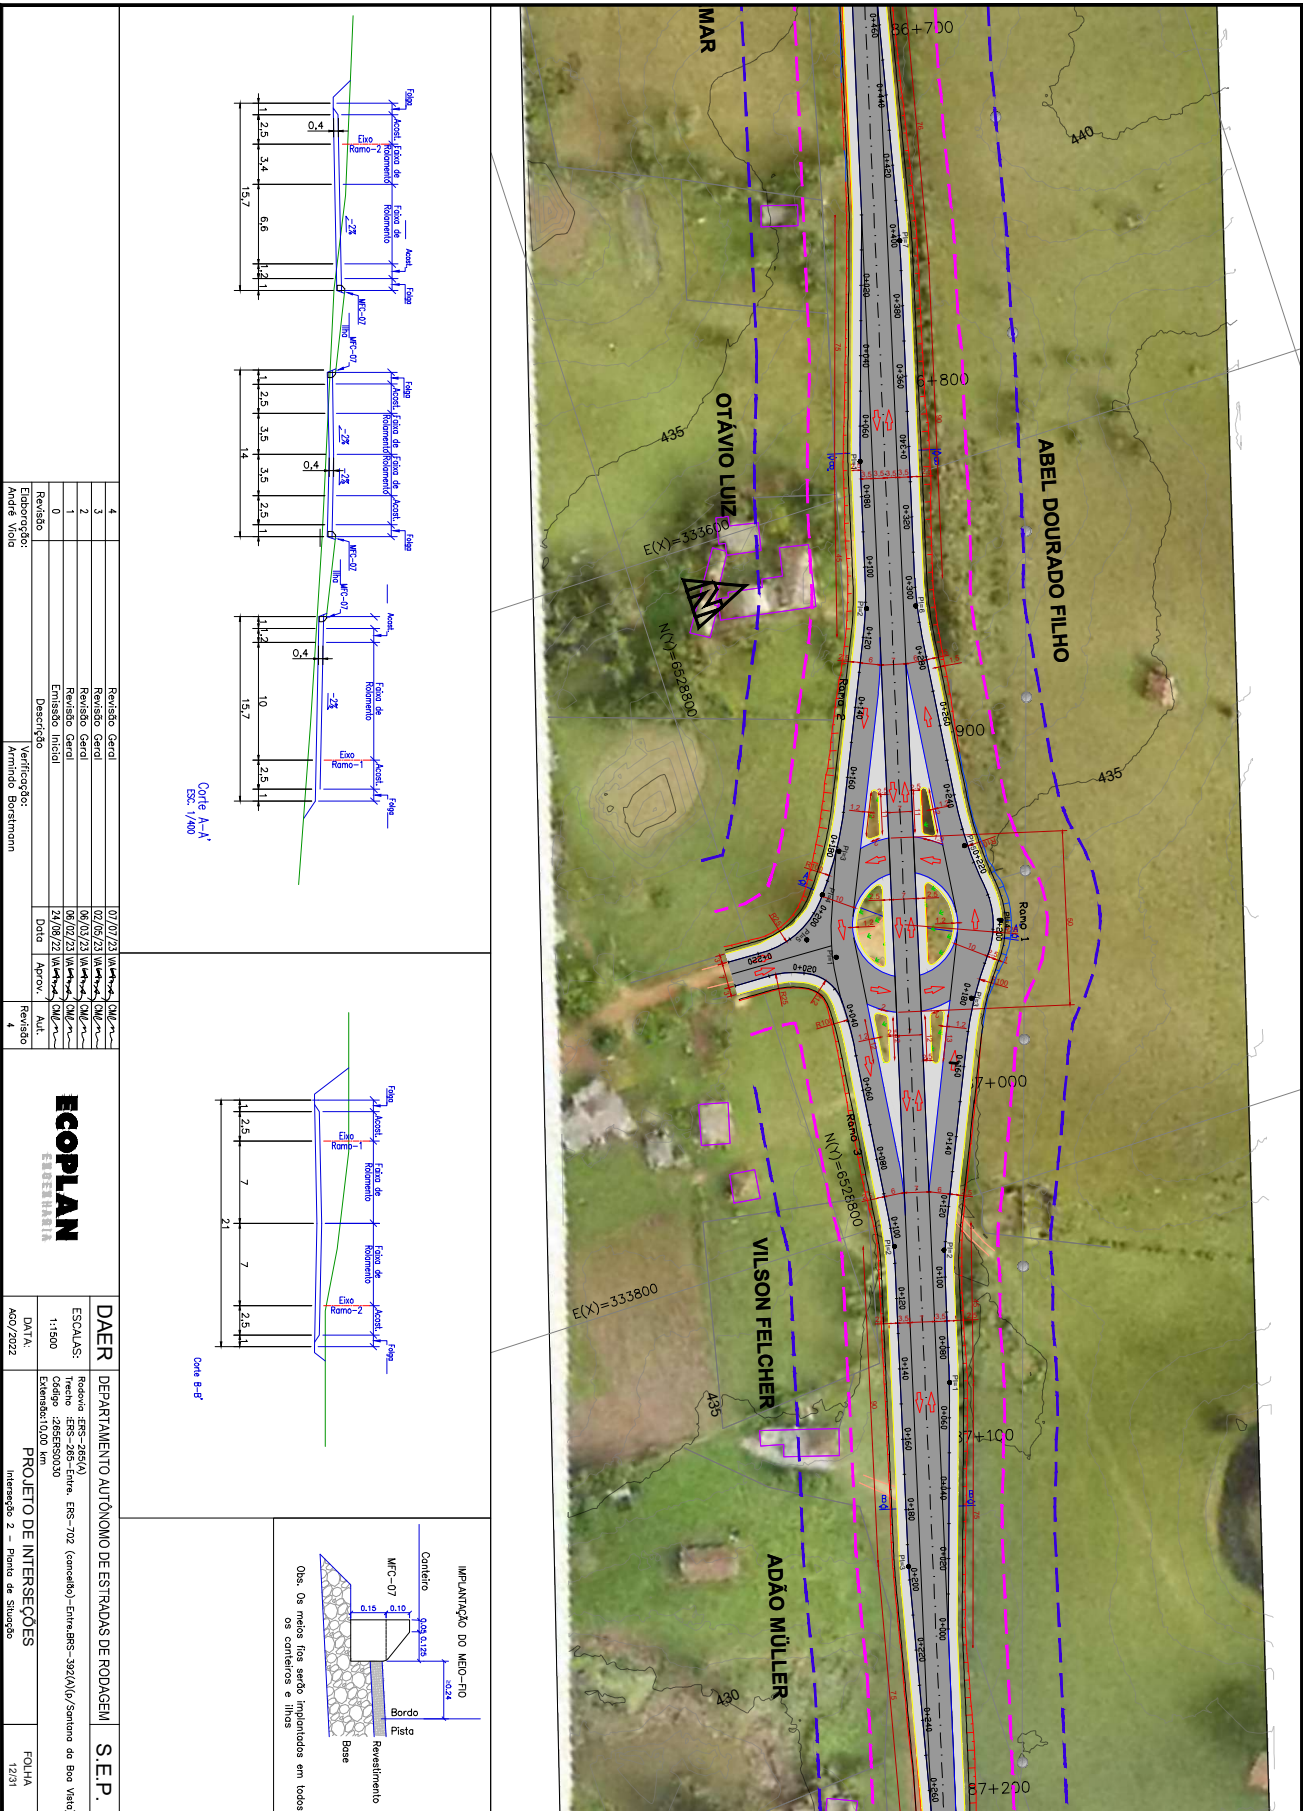










24043500004972

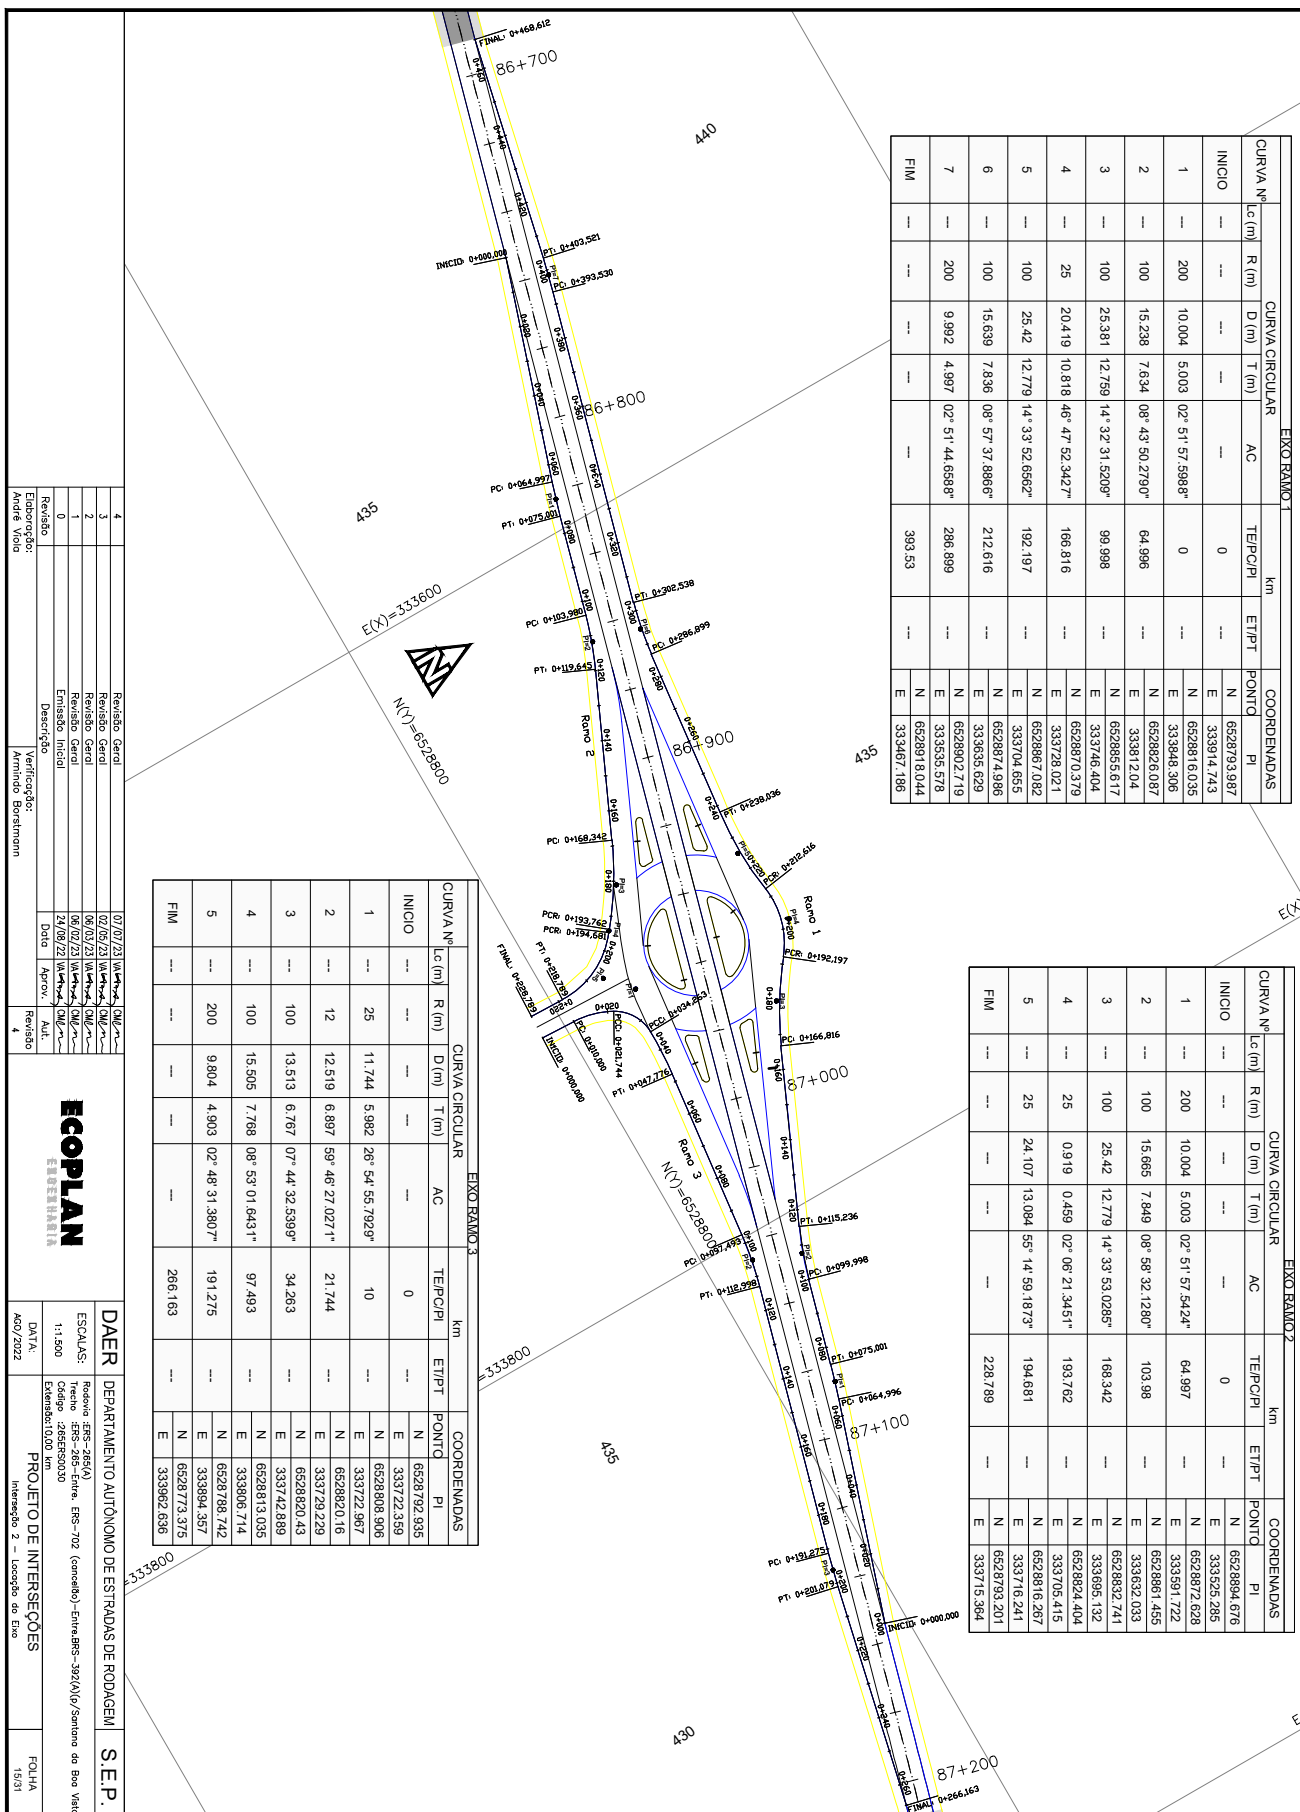

|                              |                                  |          |        |      |
|------------------------------|----------------------------------|----------|--------|------|





**ECOPLAN**

Engenharia e Planejamento

|   |                                                     |               |
|---|-----------------------------------------------------|---------------|
| <b>DAER</b>   | <b>DEPARTAMENTO AUTÔNOMO DE ESTRADAS DE RODAGEM</b> | <b>S.E.P.</b> |

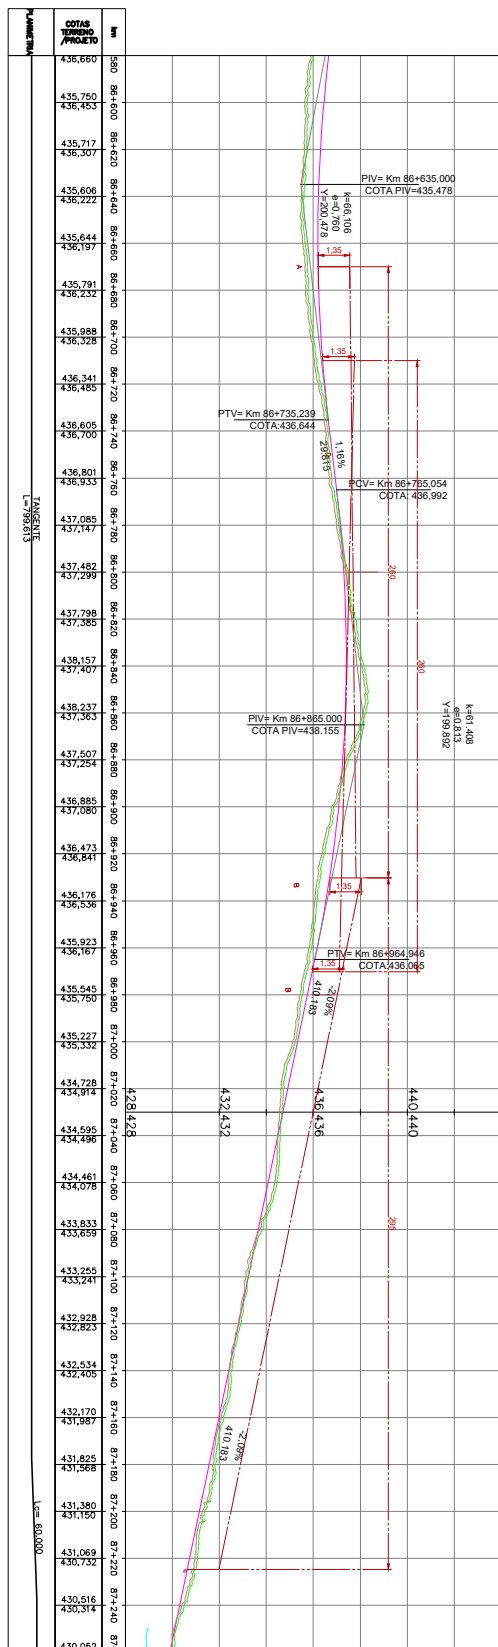


[illegible]

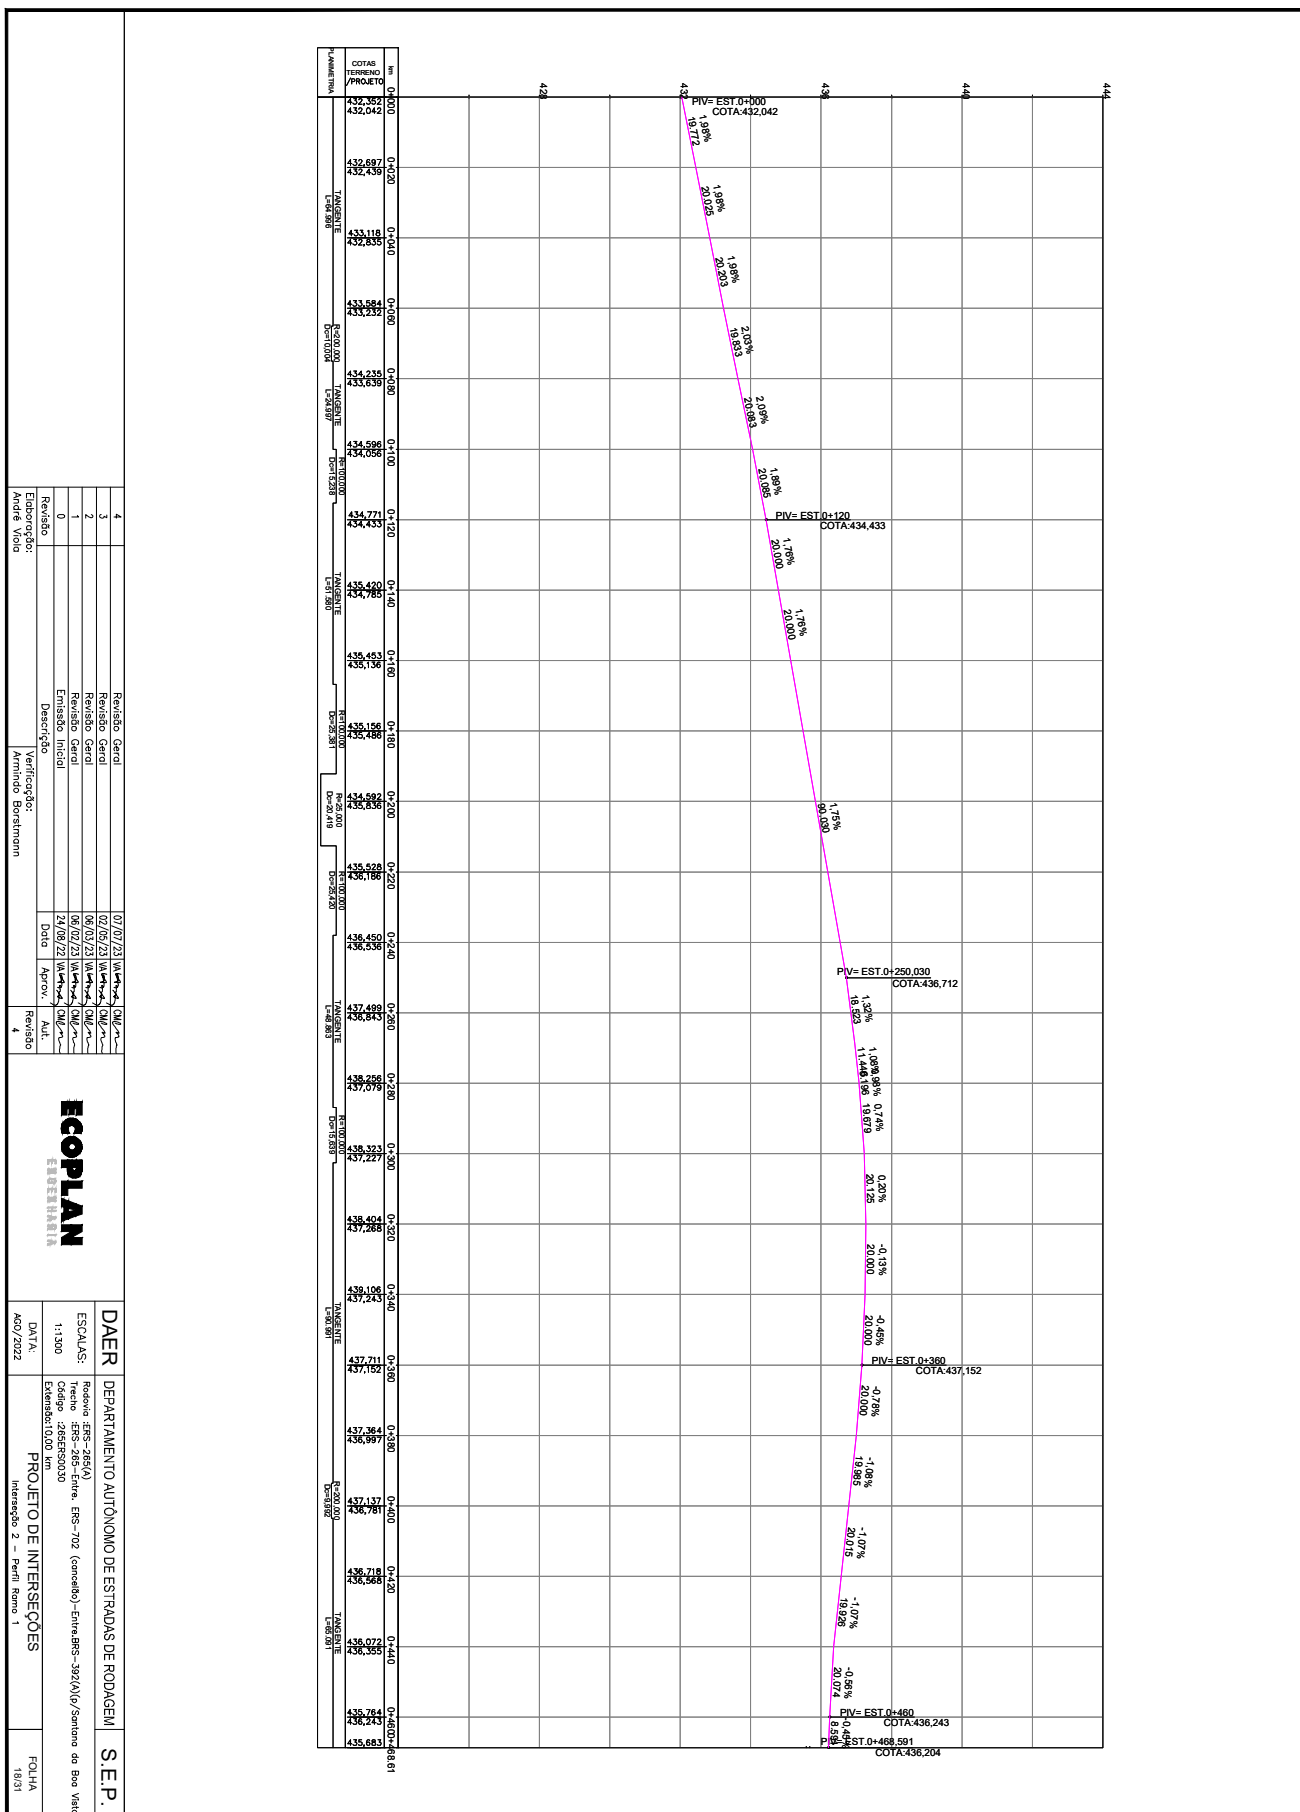





24043500004972

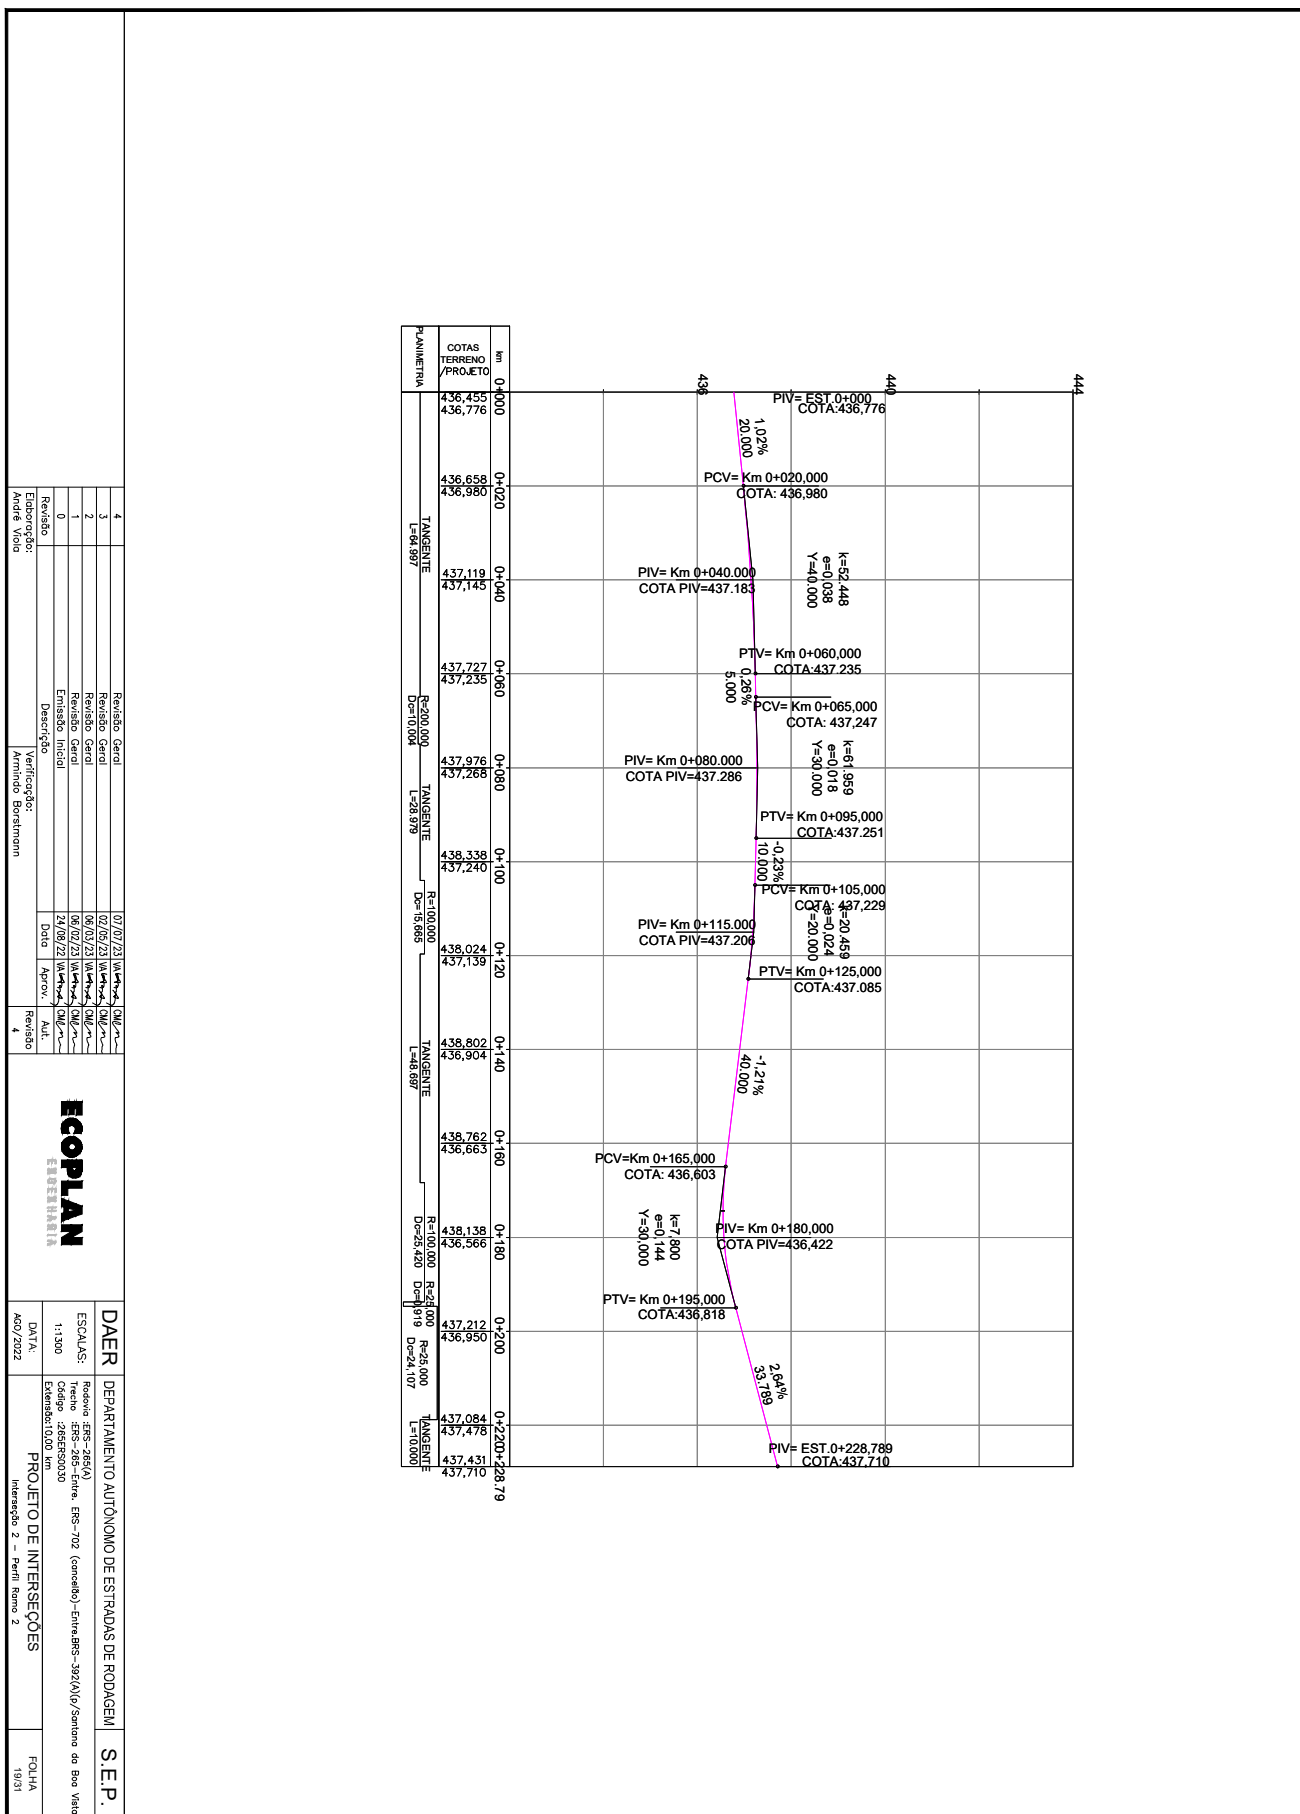






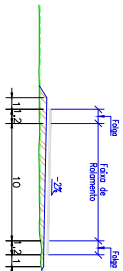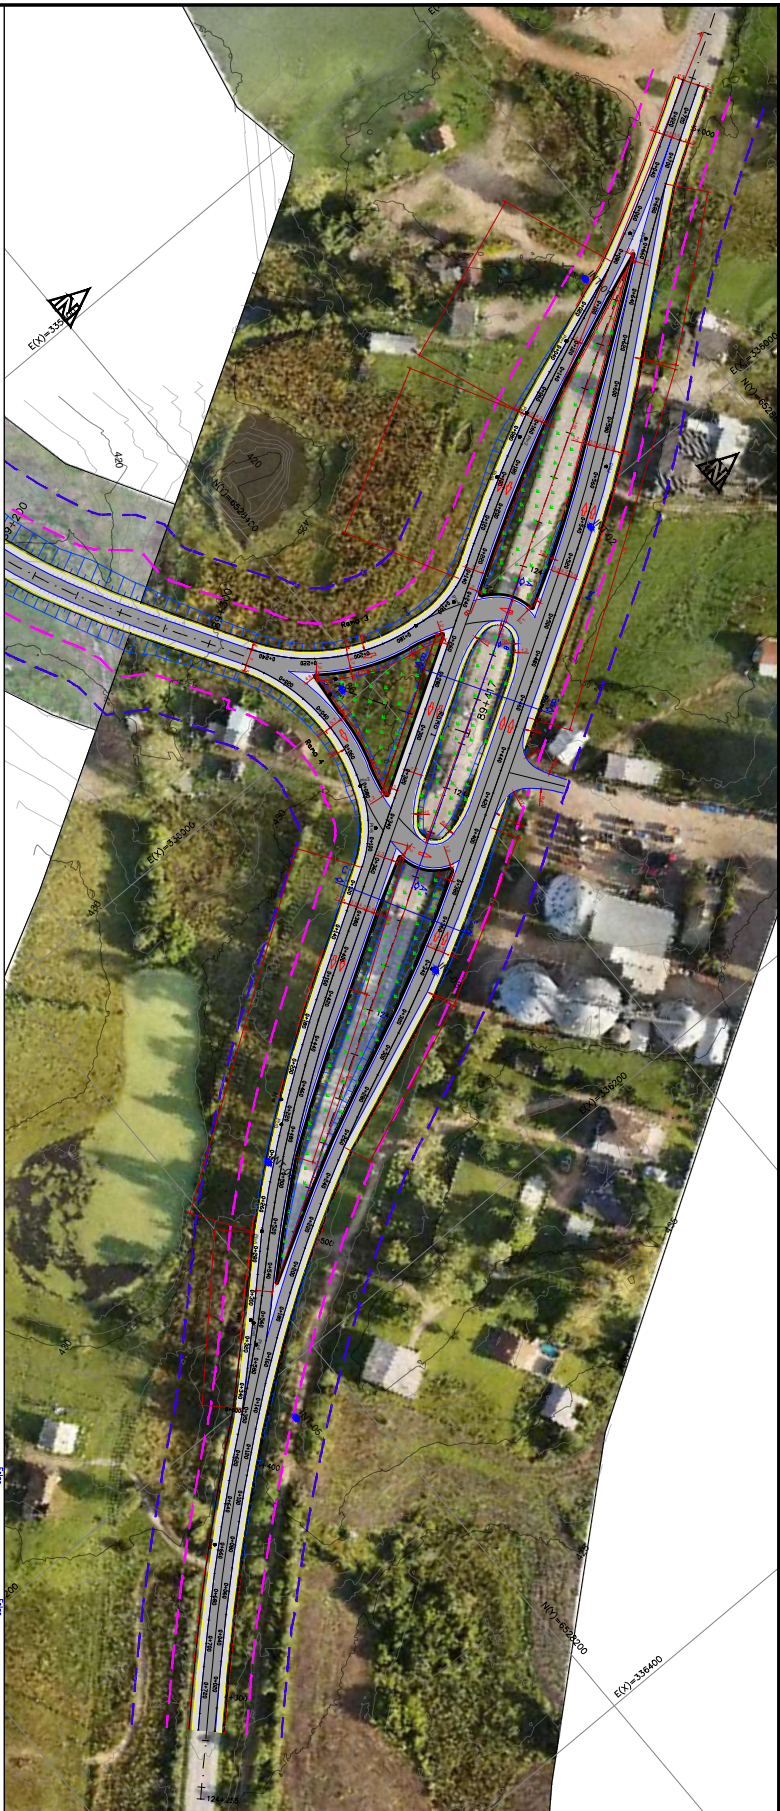


Corte A-A'

Esc. 1/400

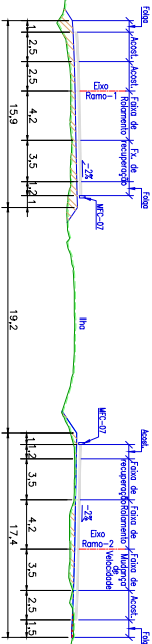


Corte B-B'

Esc. 1/400

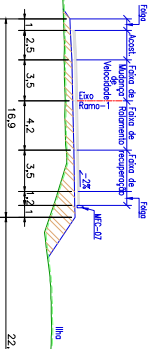

Corte C-C'

Esc. 1/400

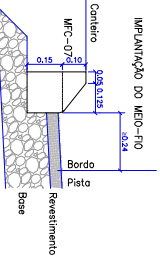

Obs: Os meios flos serão implantados em todos os canteiros e ilhas


|            |               |          |            |            |
|------------|---------------|----------|------------|------------|


|          |                                                                   |        |
|----------|-------------------------------------------------------------------|--------|
| DAER     | DEPARTAMENTO AUTÔNOMO DE ESTRADAS DE RODAGEM                      | S.E.P. |
|          | PROJETO DE INTERSEÇÕES                                            | FOLHA  |
|          | Interseção 3 - Plano de Situação                                  | 21/31  |








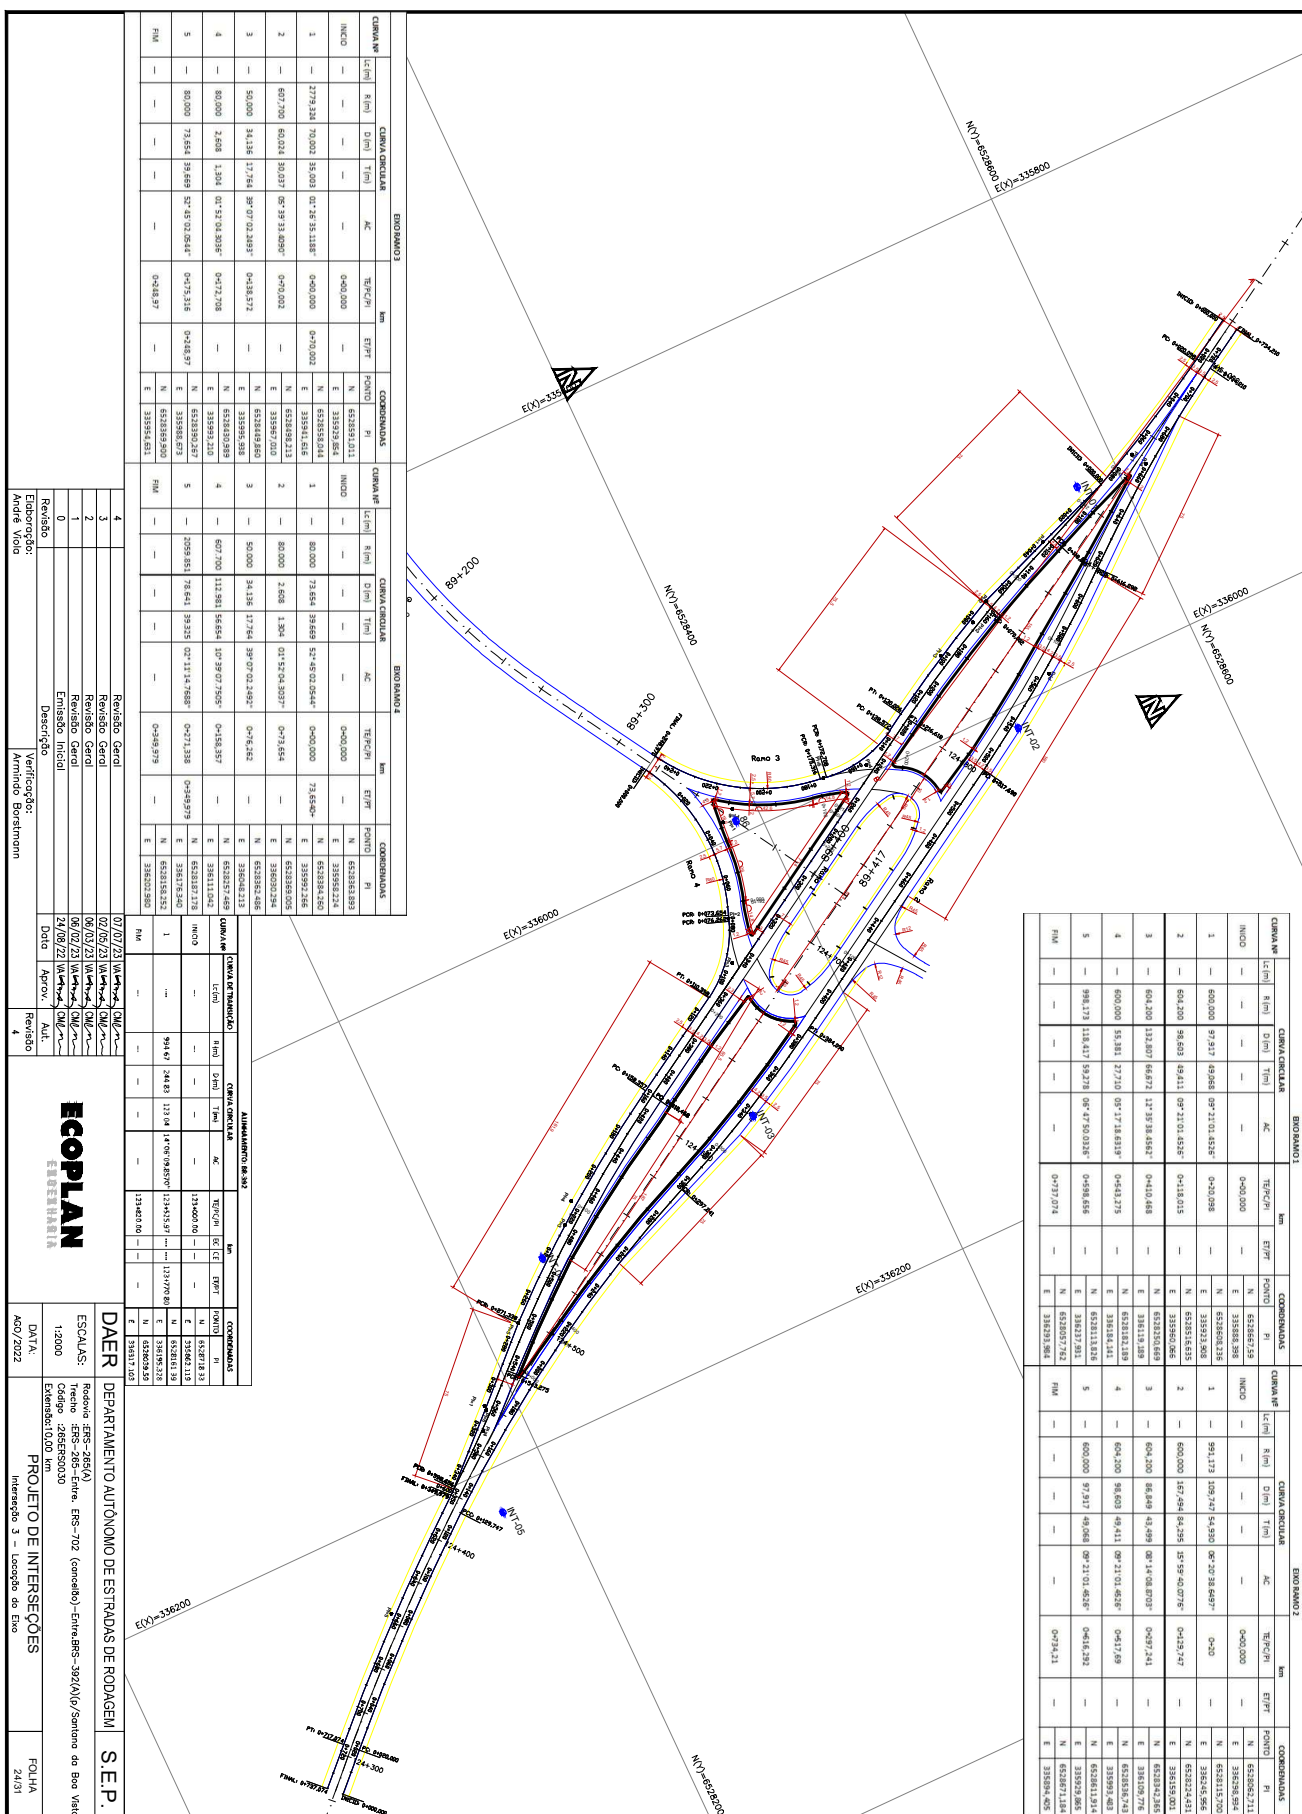

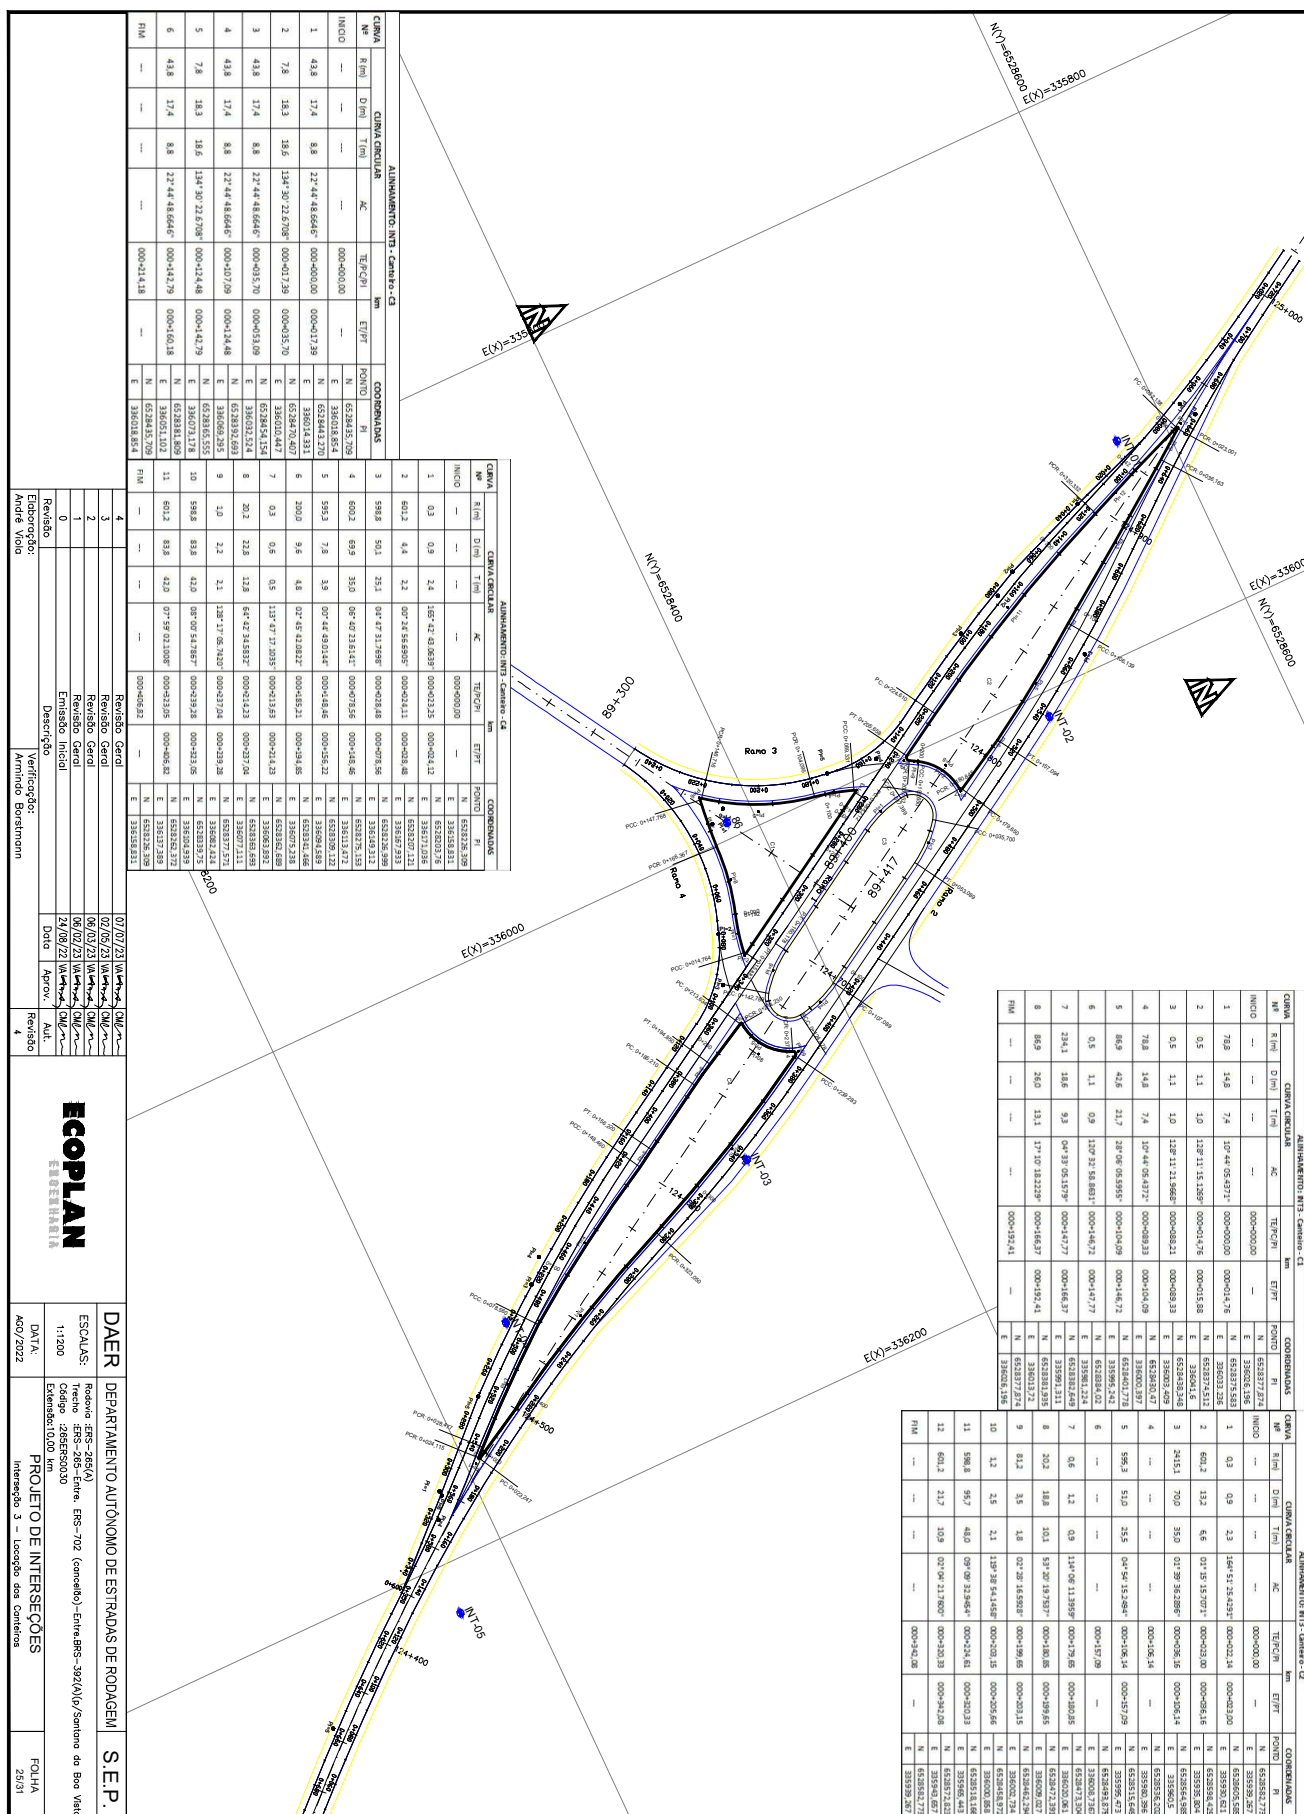






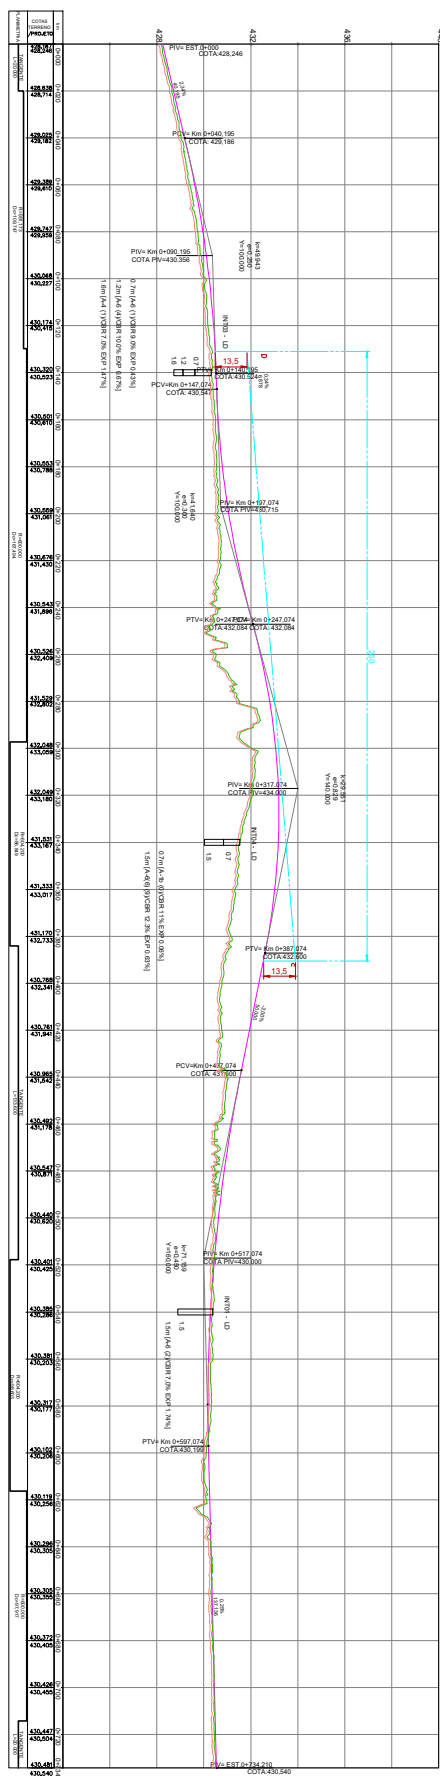

|         |               |                    |            |            |
|---------|---------------|--------------------|------------|------------|
| Revisão | Descrição     | Data               | Assinatura | Assinatura |
| Edição  | Verificação   | Armando Bastianini | 4          | Revisão    |
| Arquivo |               |                    |            |            |

**ECOPLAN**  
ENGENHARIA


|          |                                              |        |
|----------|----------------------------------------------|--------|
| DAER     | DEPARTAMENTO AUTÔNOMO DE ESTRADAS DE RODAGEM | S.E.P. |
| ESCALAS: | Relevo: ERS-265(A)                           |        |

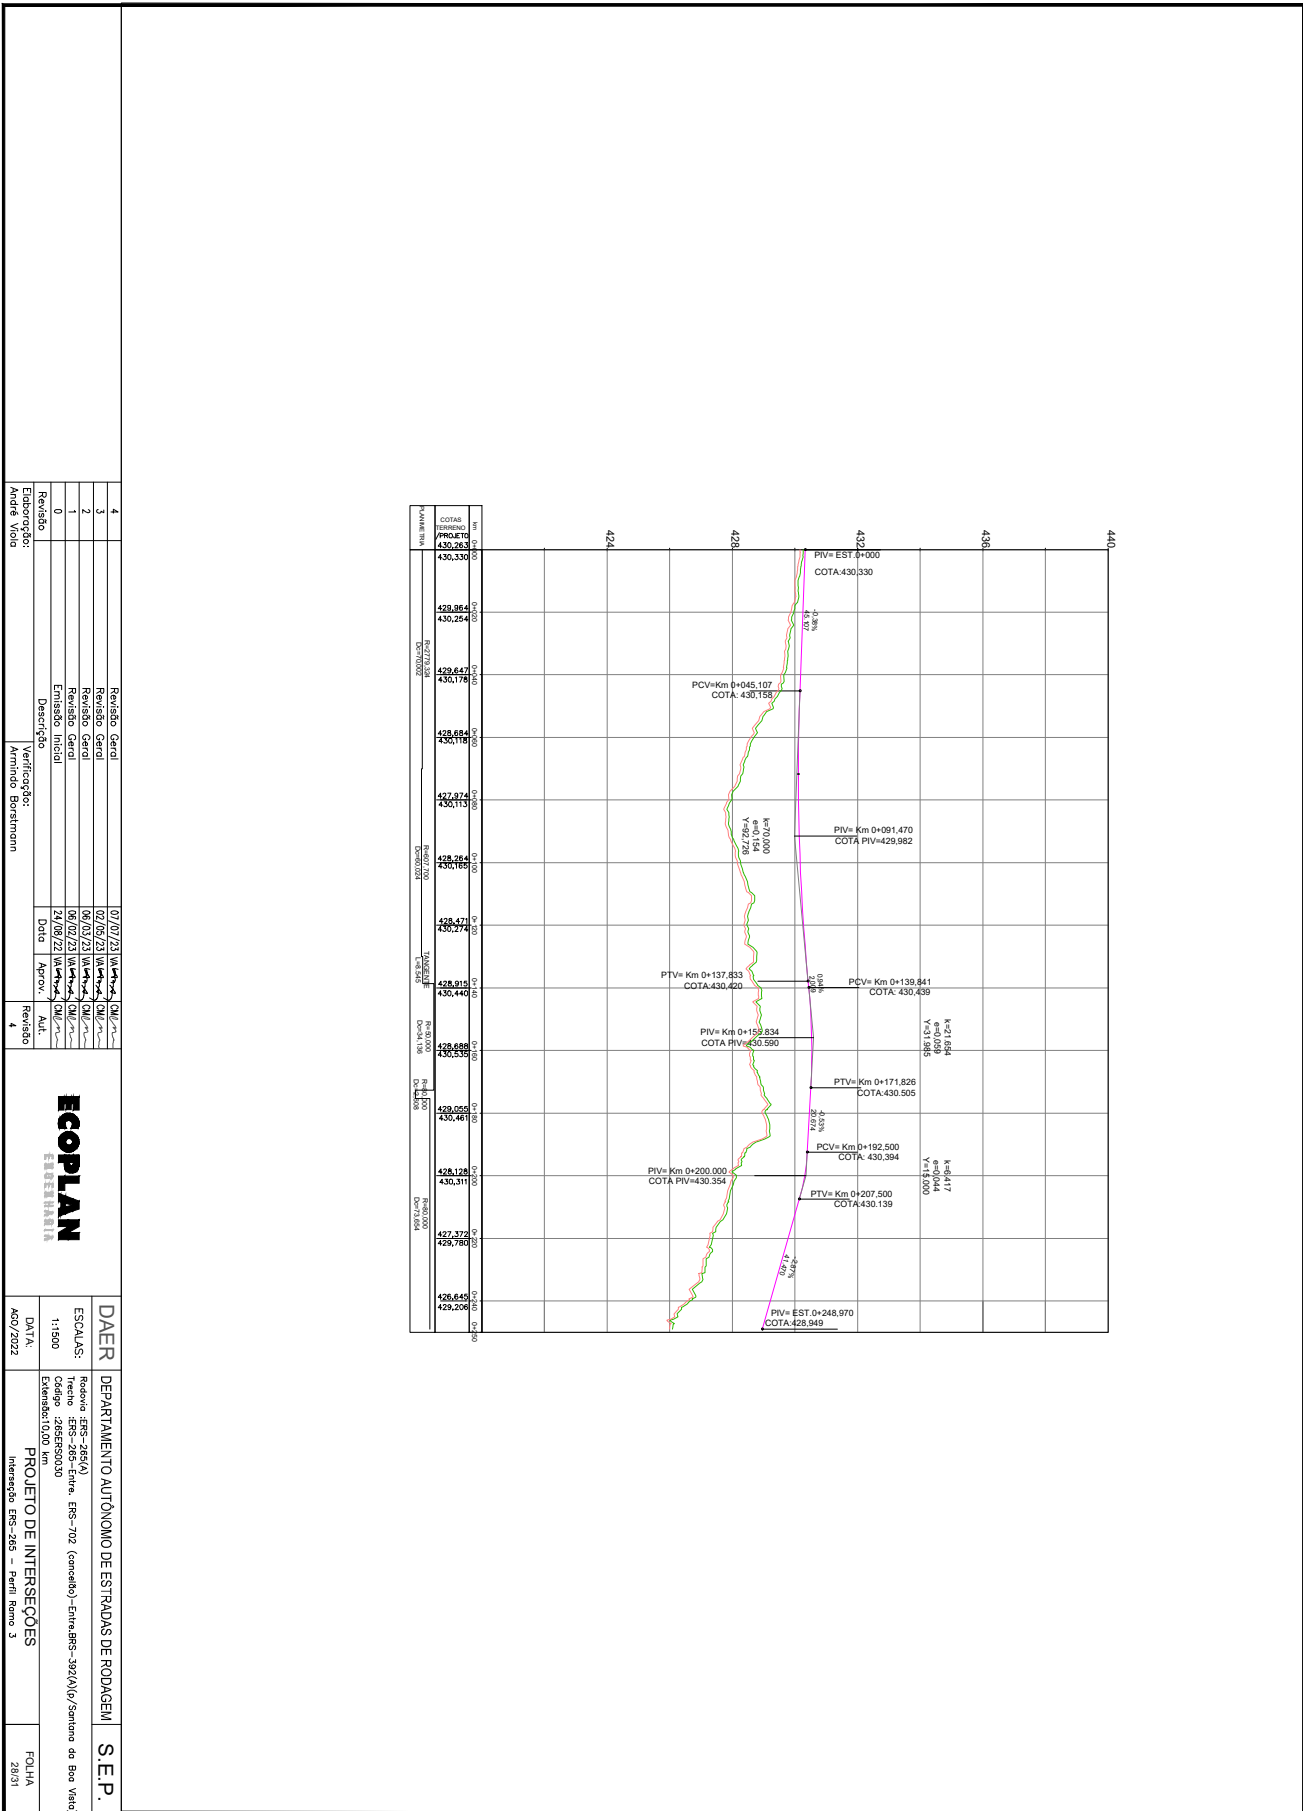






24043500004972

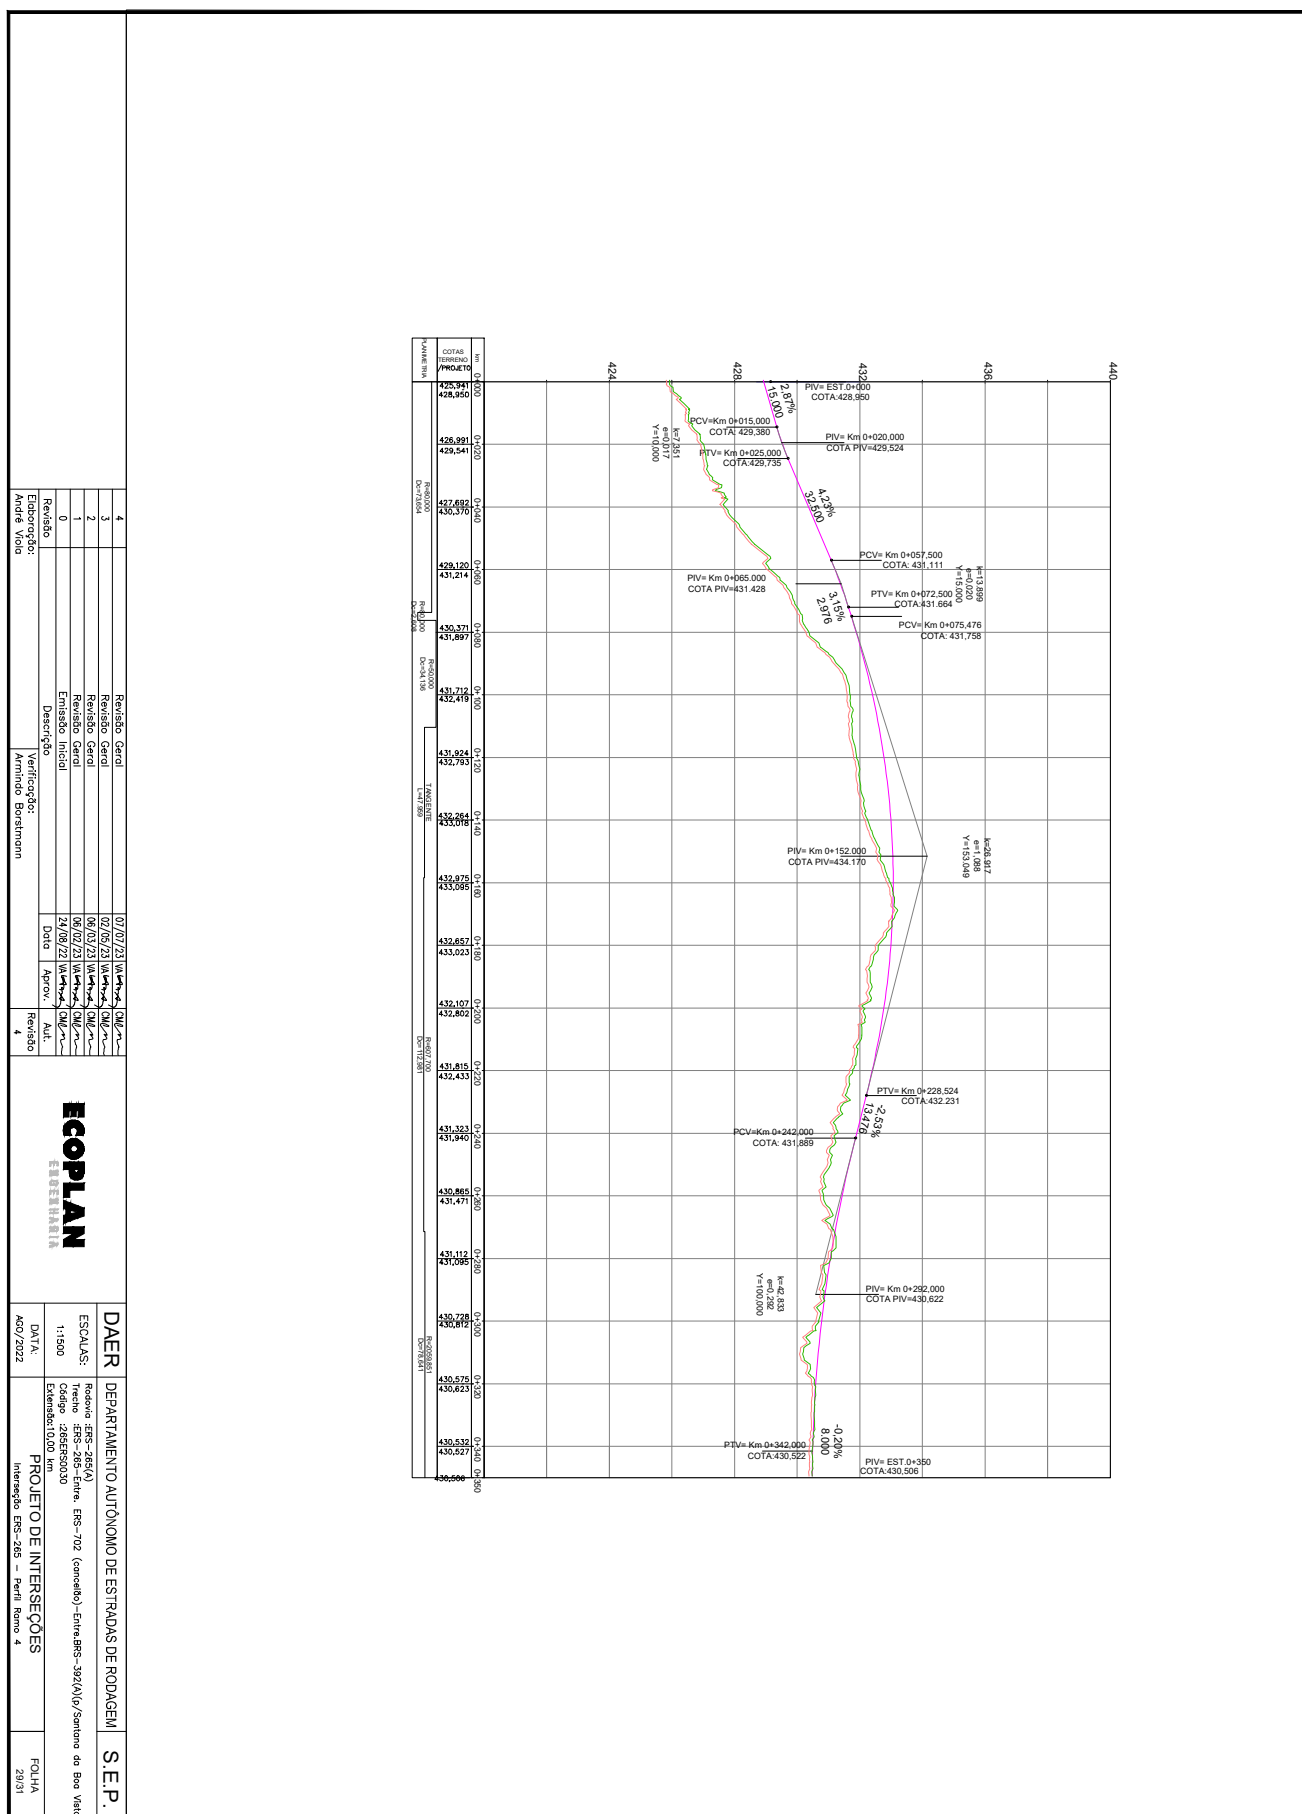



24043500004972

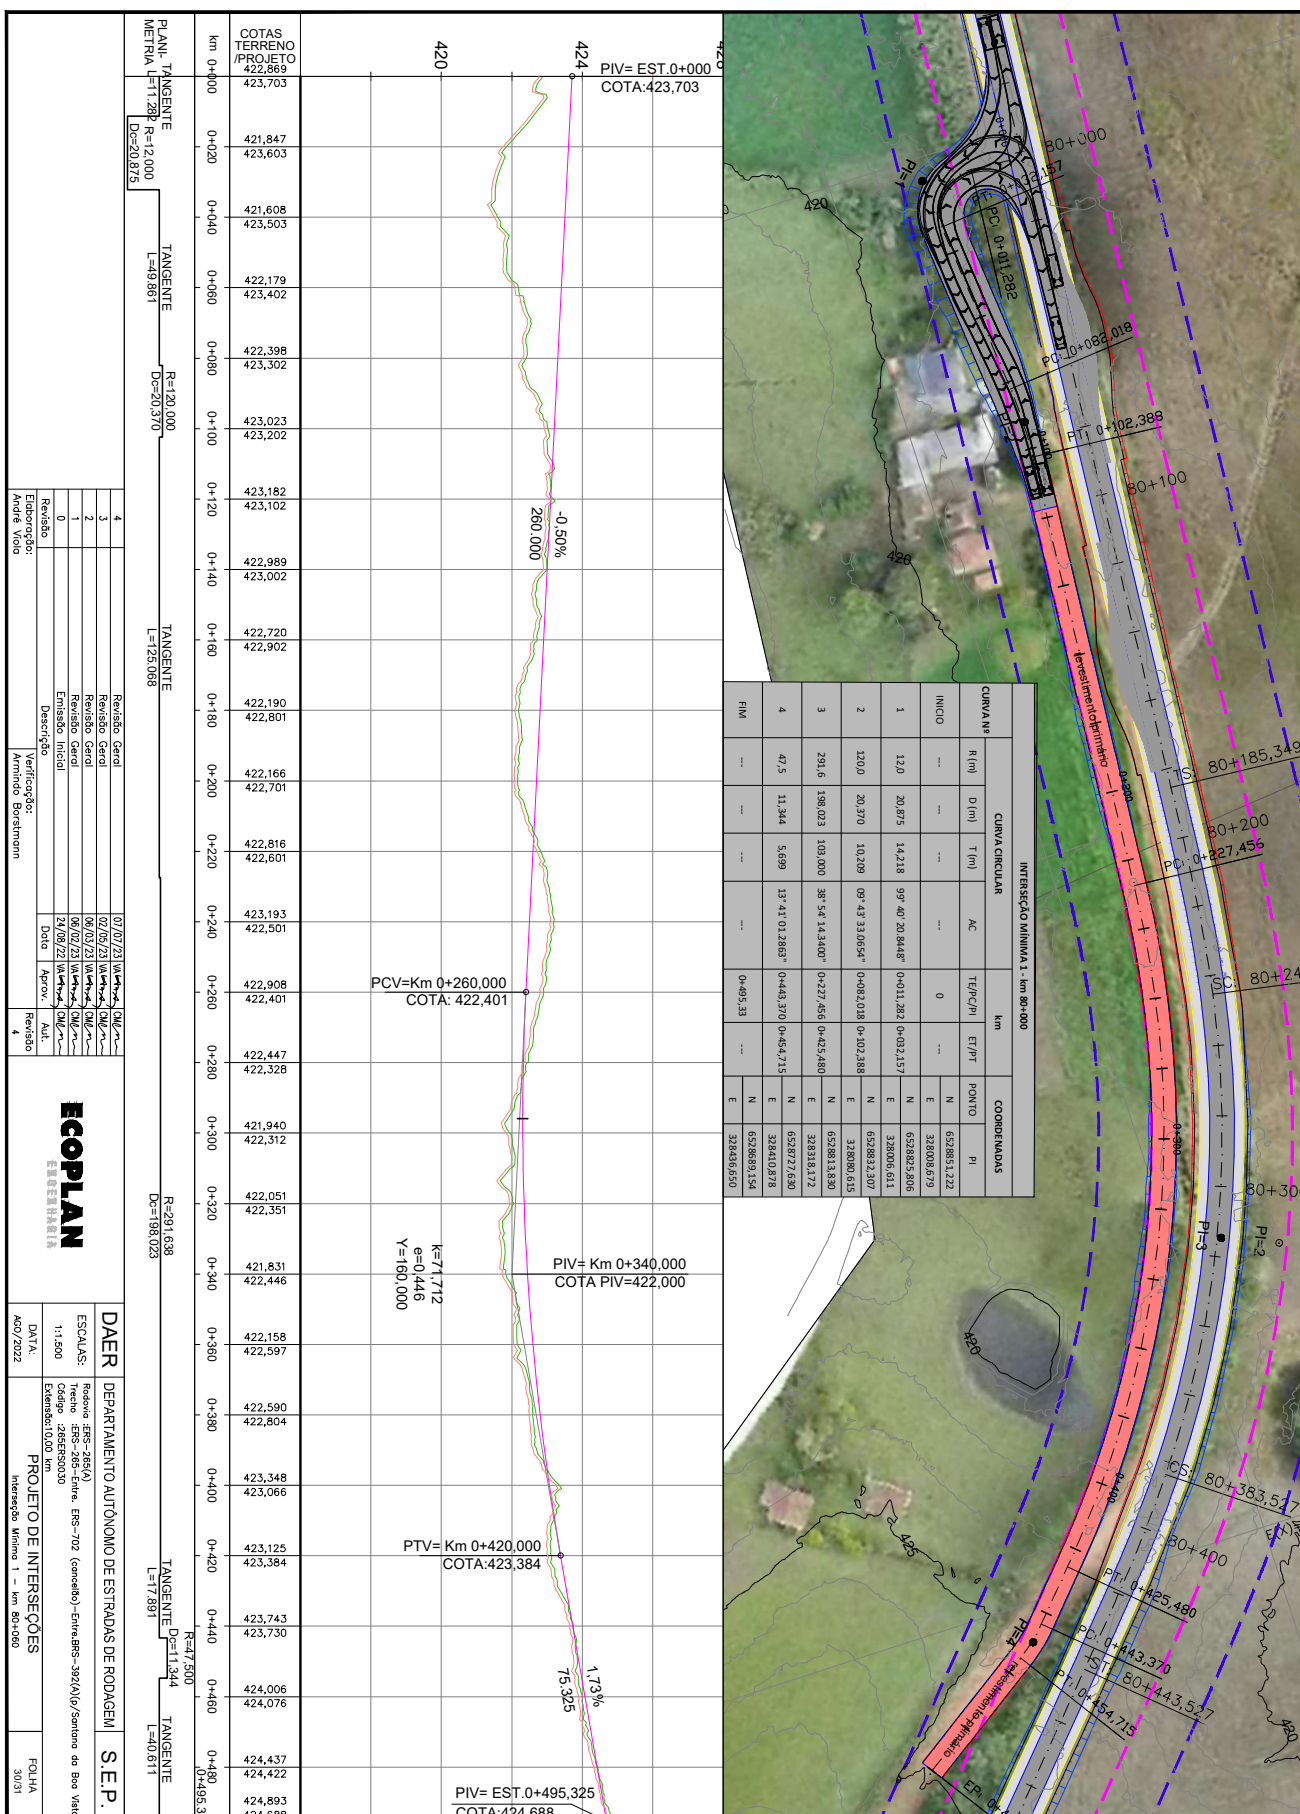



24043500004972

