



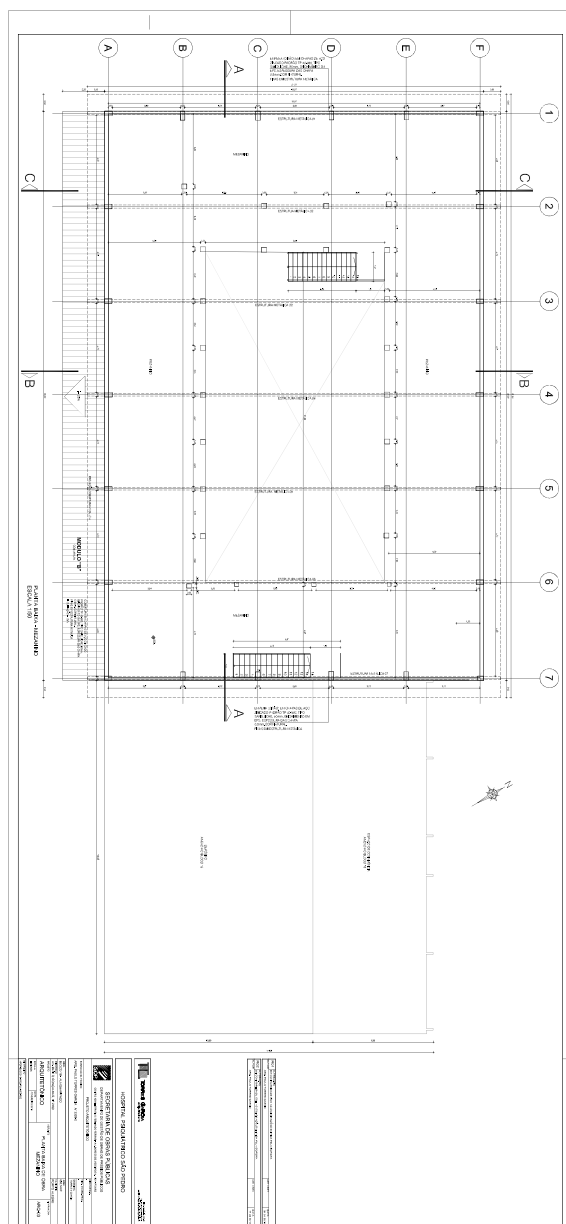

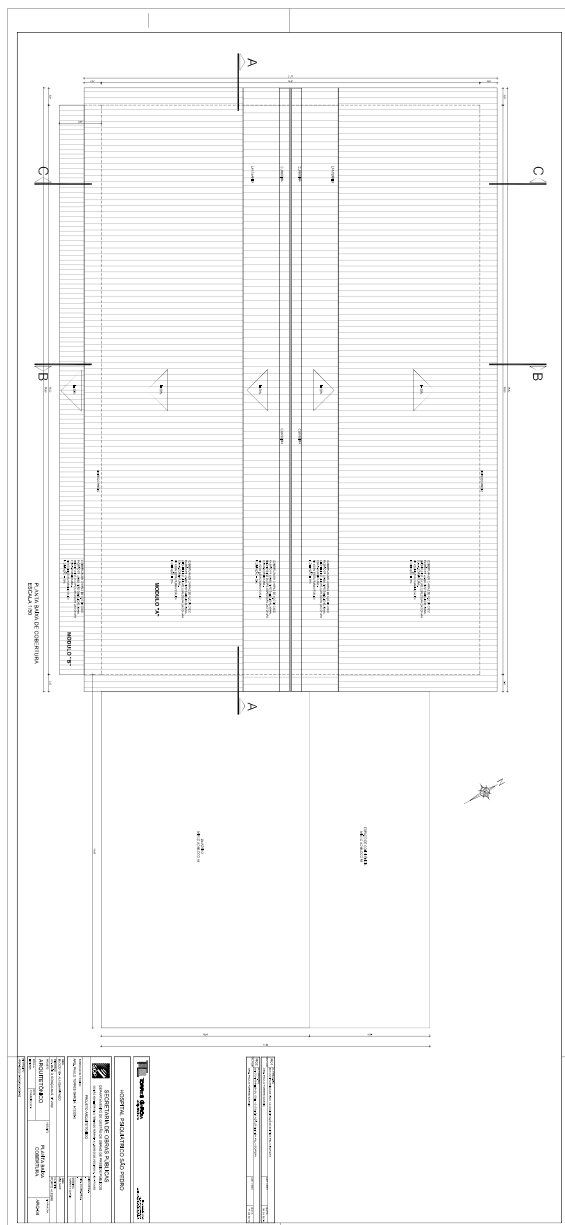












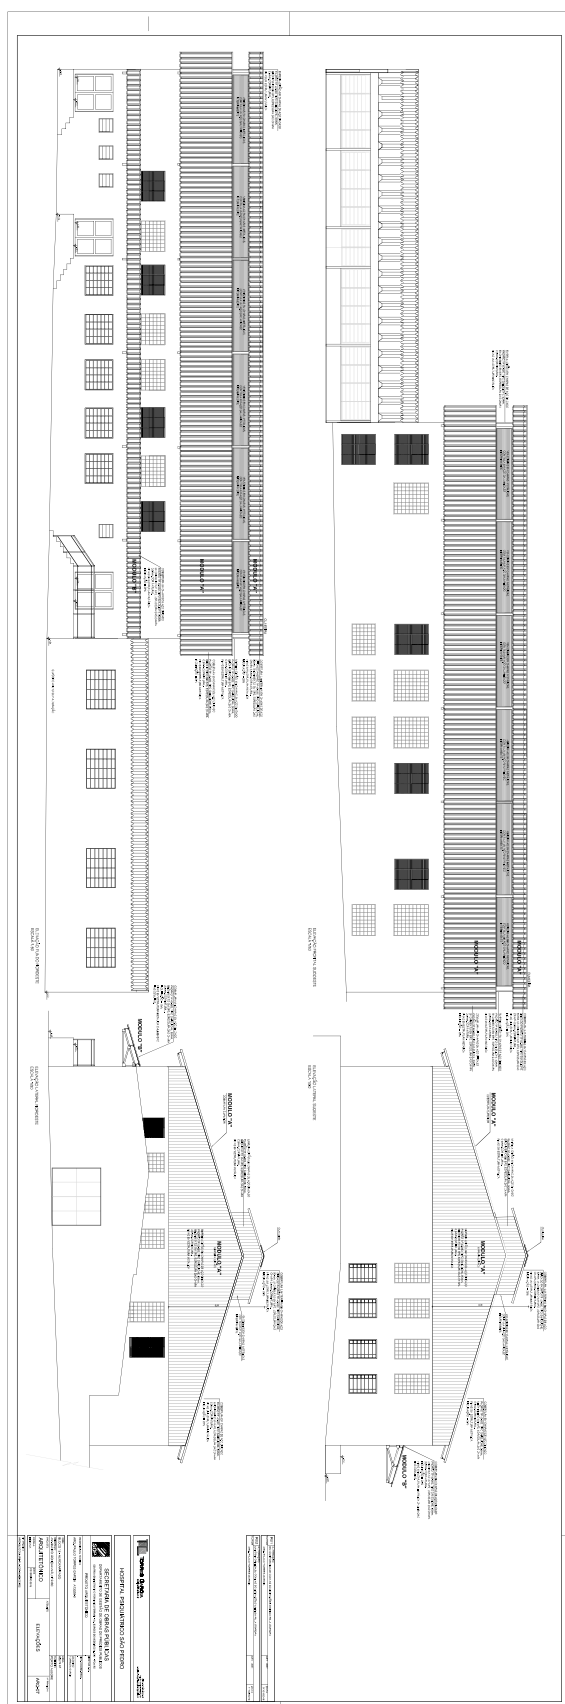


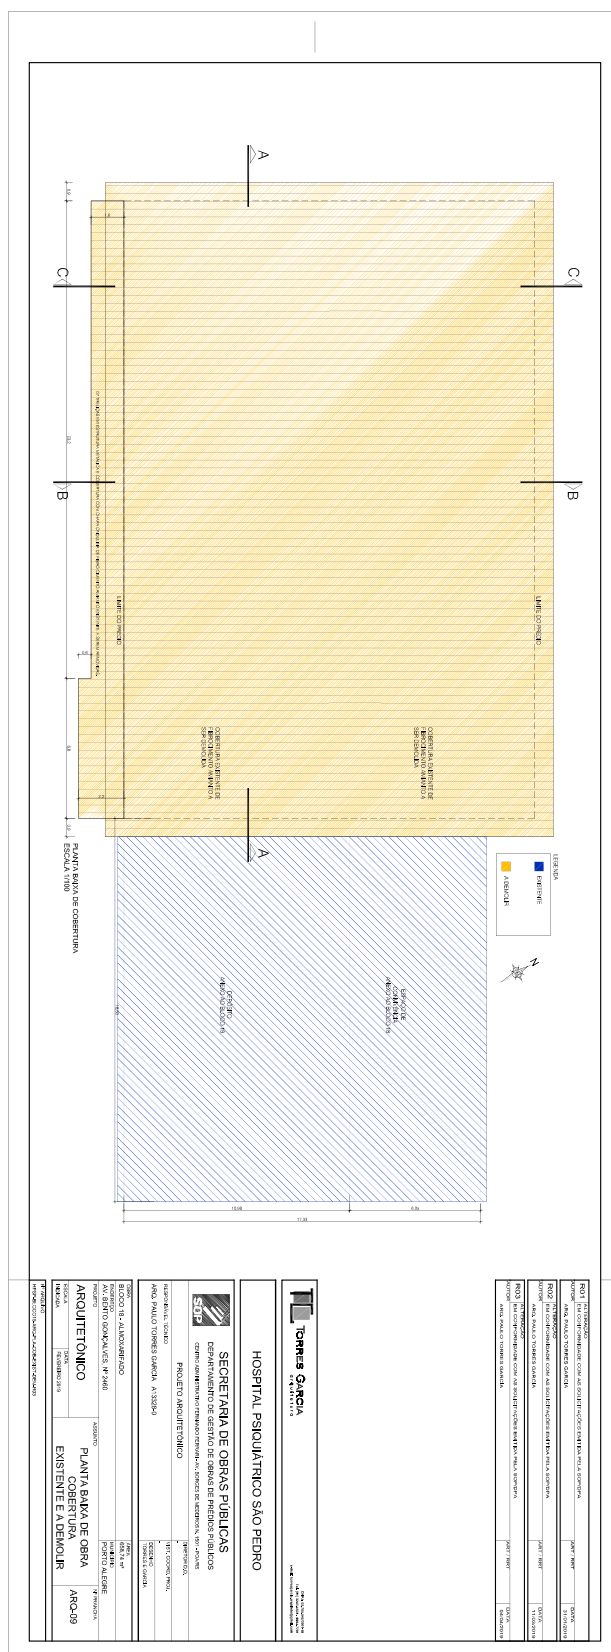


Documento
PROA
Assinado

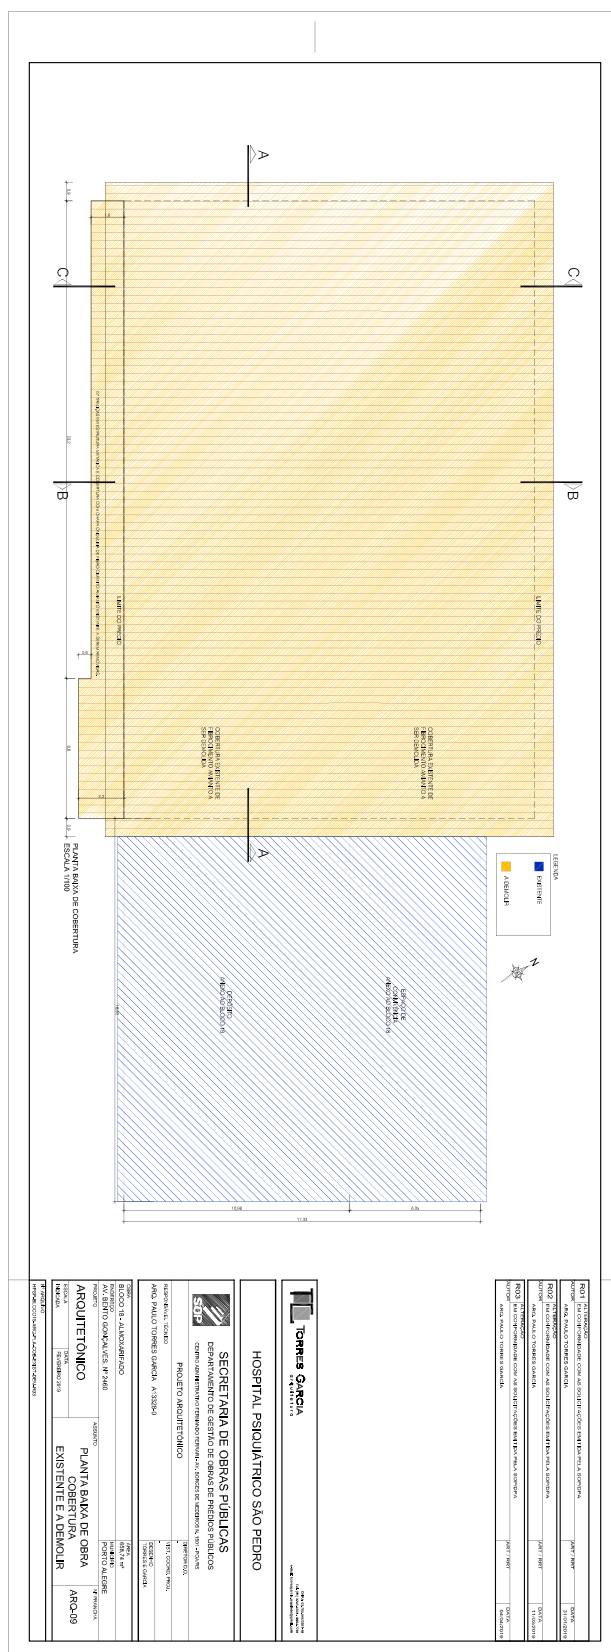


Documento
PROA
Assinado

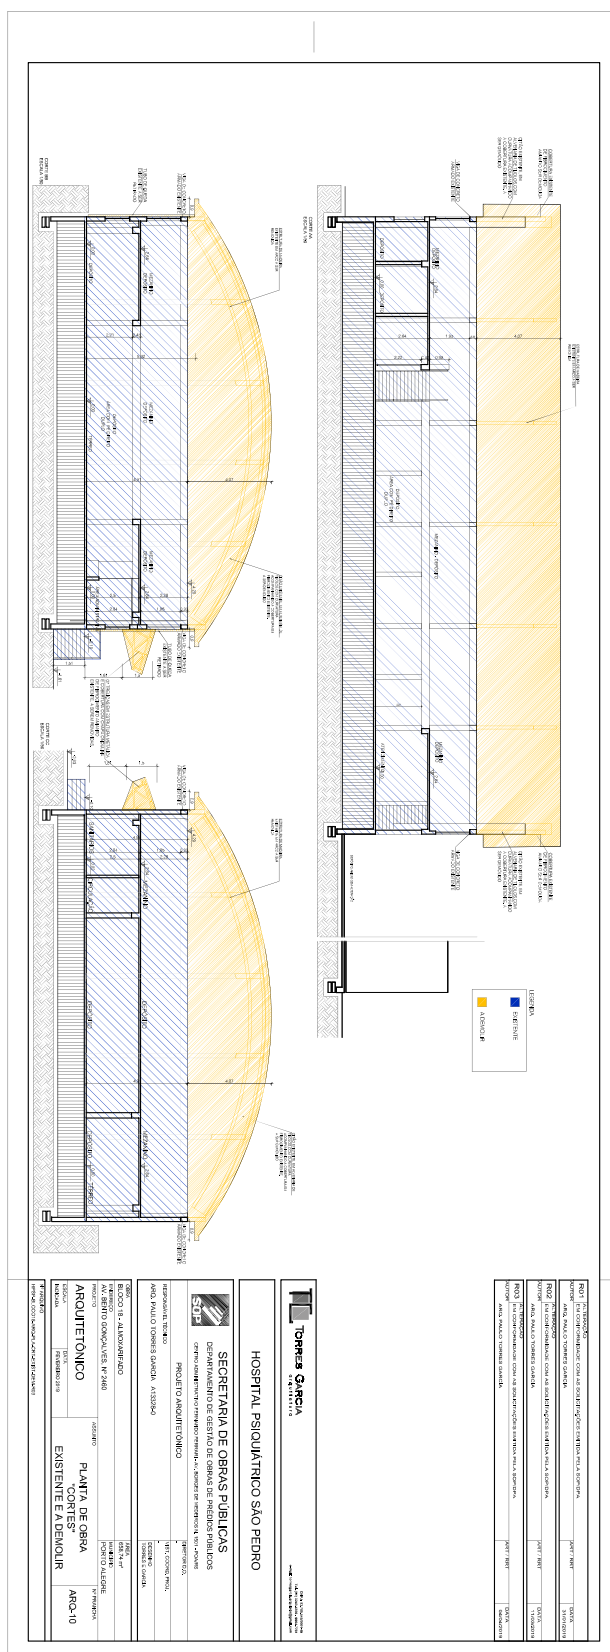

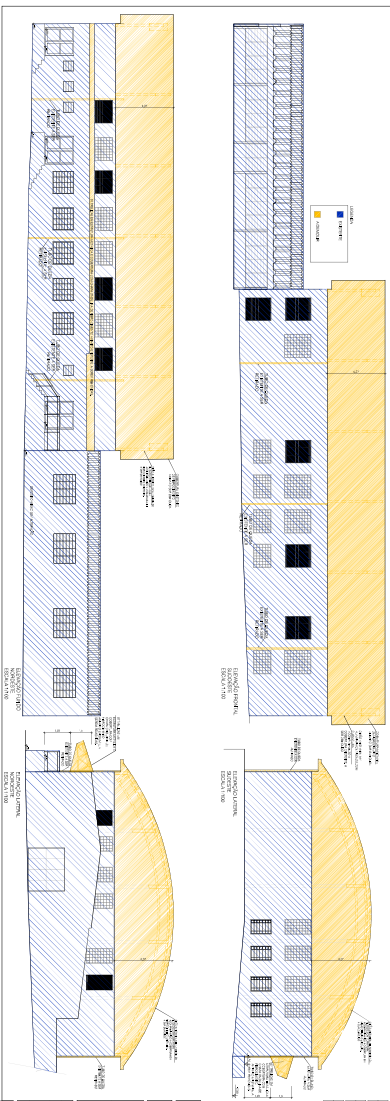




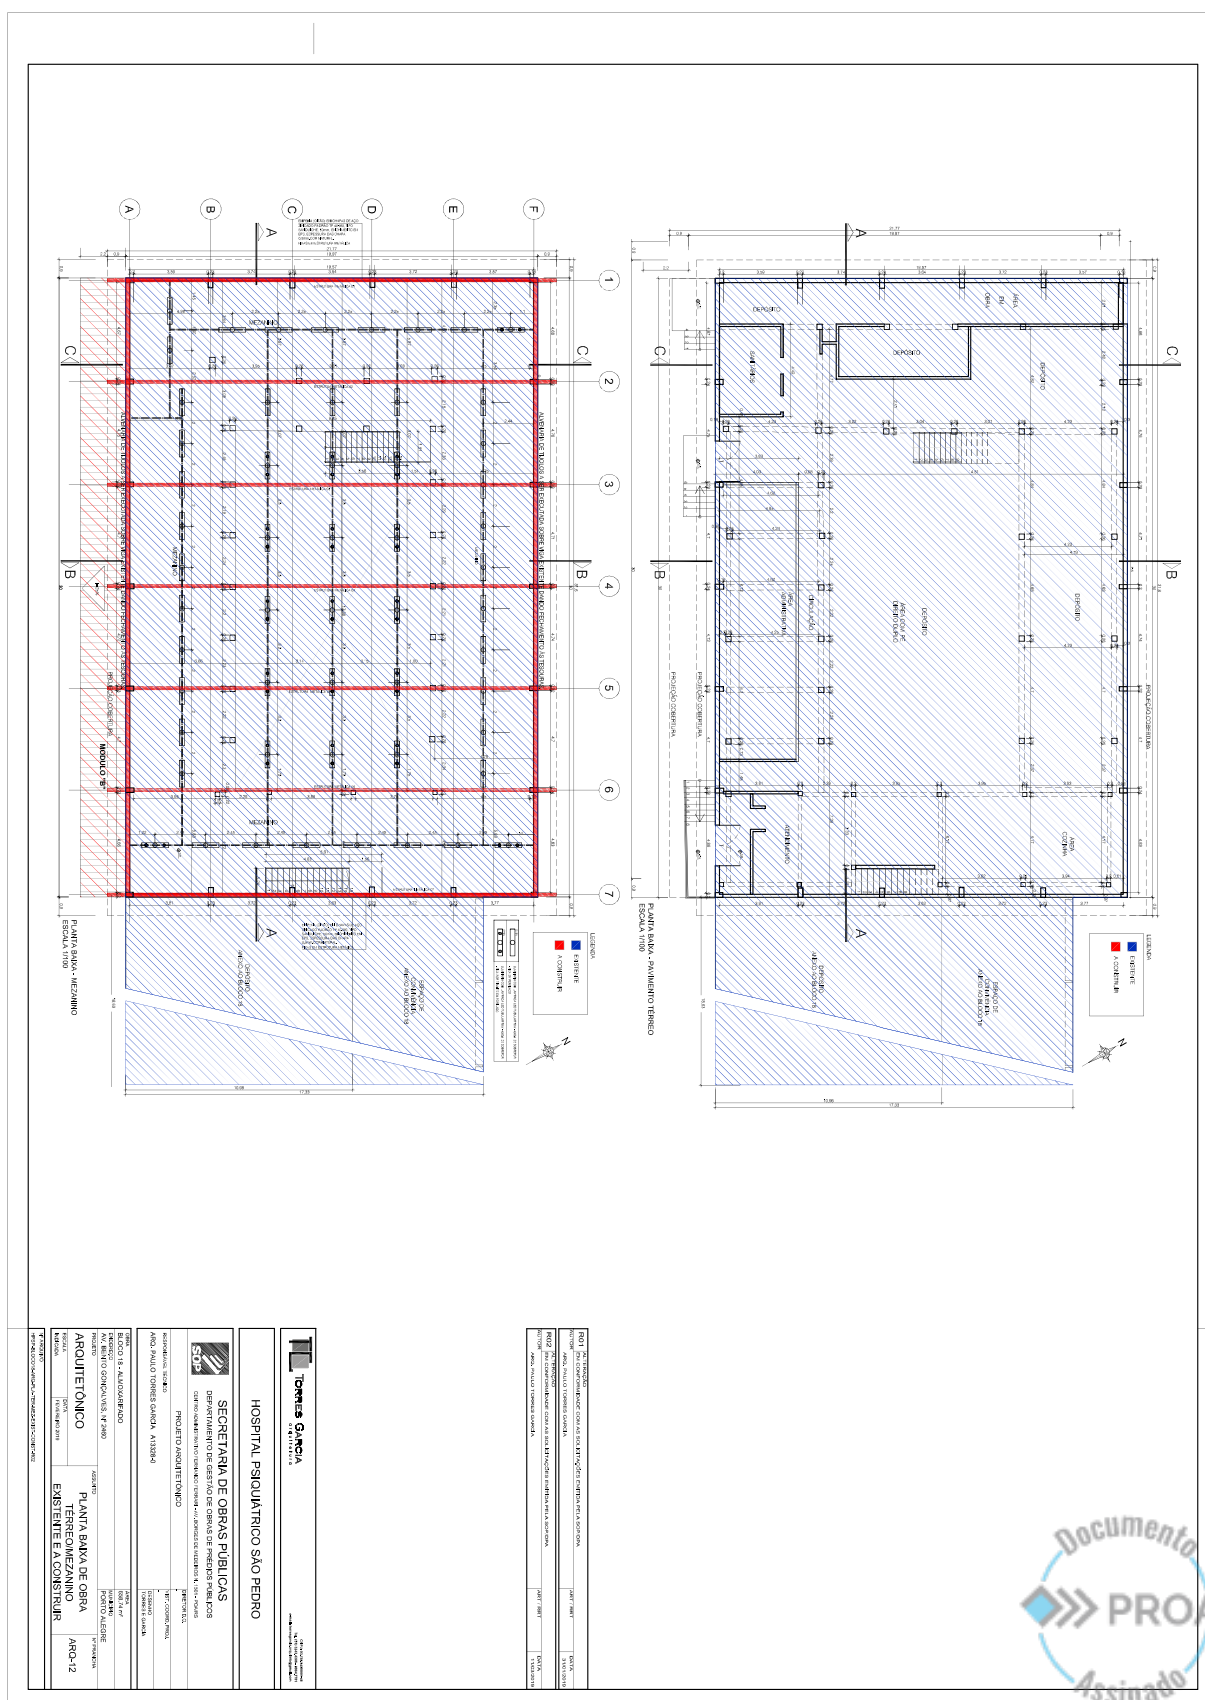

LEGENDA

CONSTRUIR

EXISTENTE

N


ESCALA: 1:100

LEGENDA

CONSTRUIR

EXISTENTE

N





















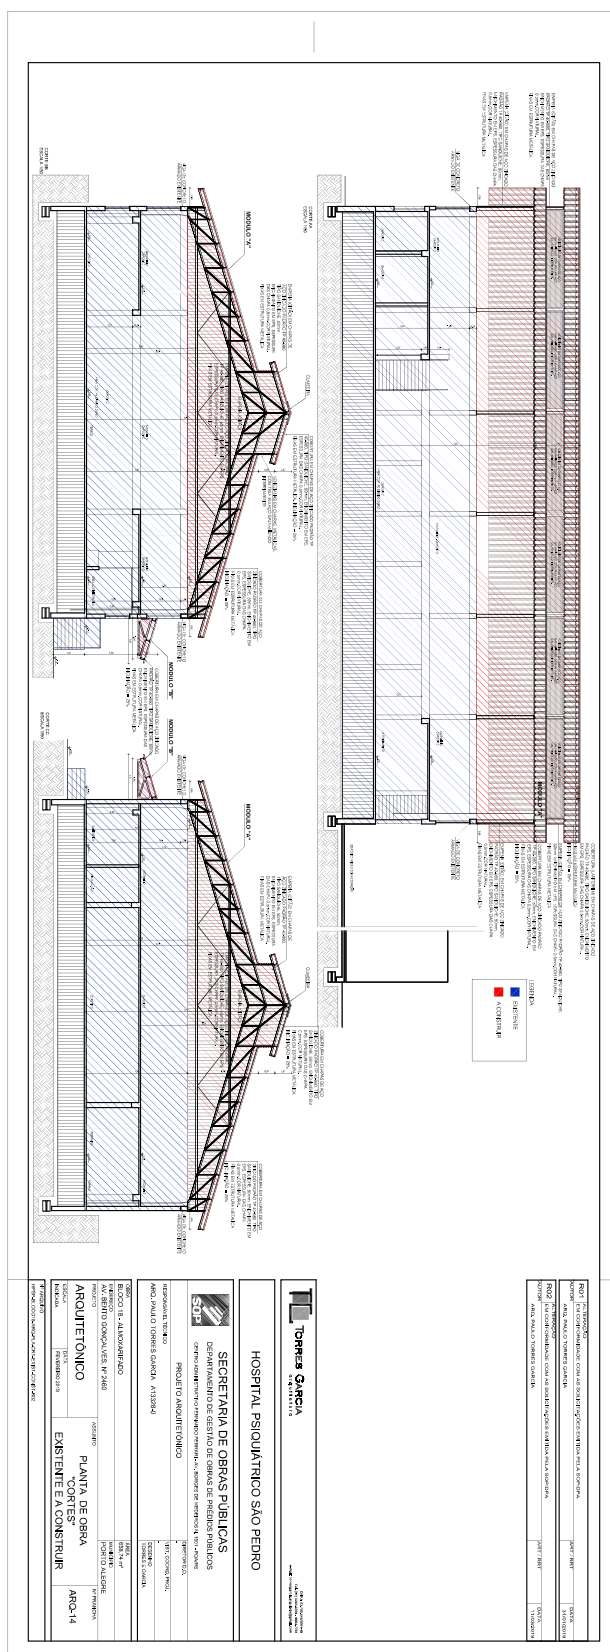

Documento
PROA
Assinado

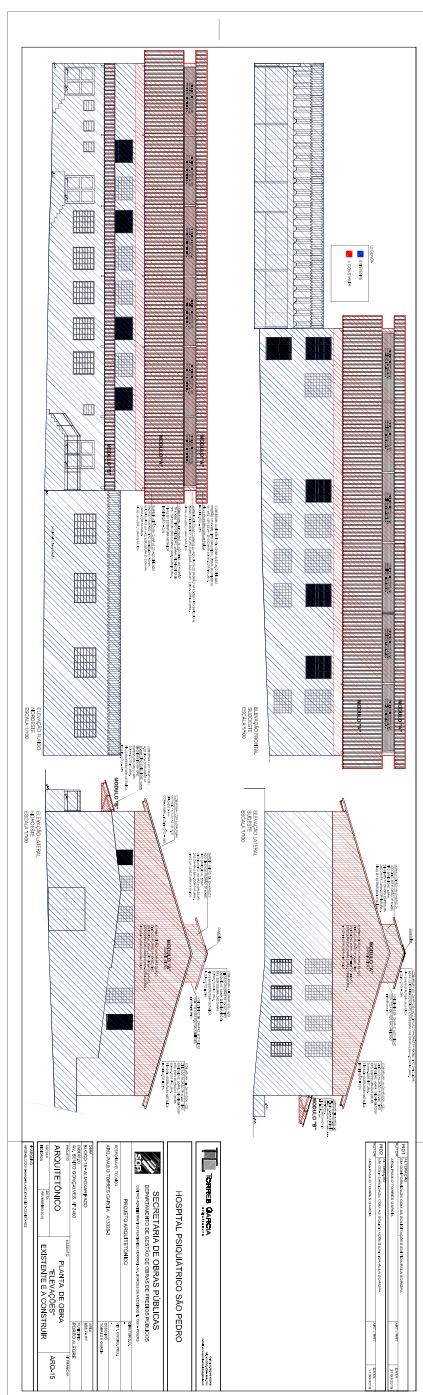

Nome do documento: 720 a 734.pdf

Documento assinado por

Órgão/Grupo/Matrícula

Data

Lara Meneghel de Quadros

SES / HPSP-ARQUITE / 3231690

30/09/2020 11:51:38

