


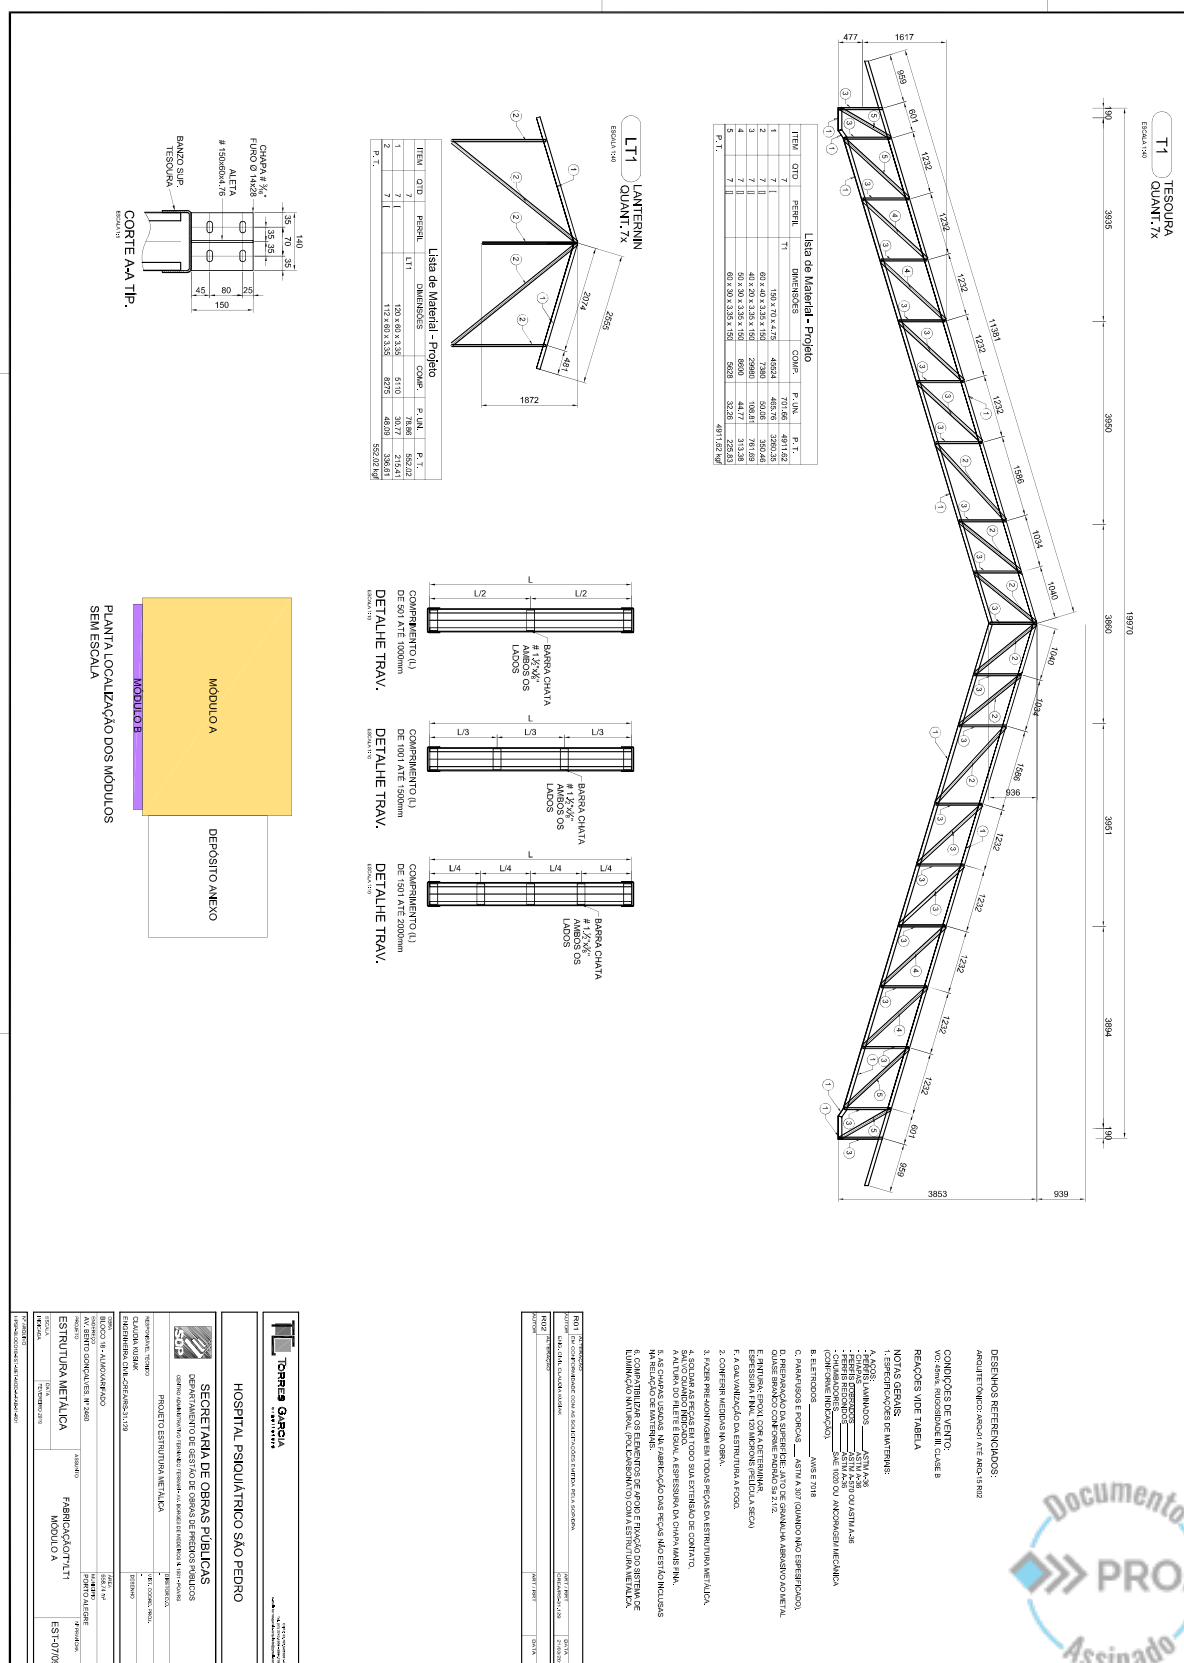













PLANTA LOCALIZAÇÃO DOS MÓDULOS SEM ESCALA

DESENHOS REFERENCIAIS:



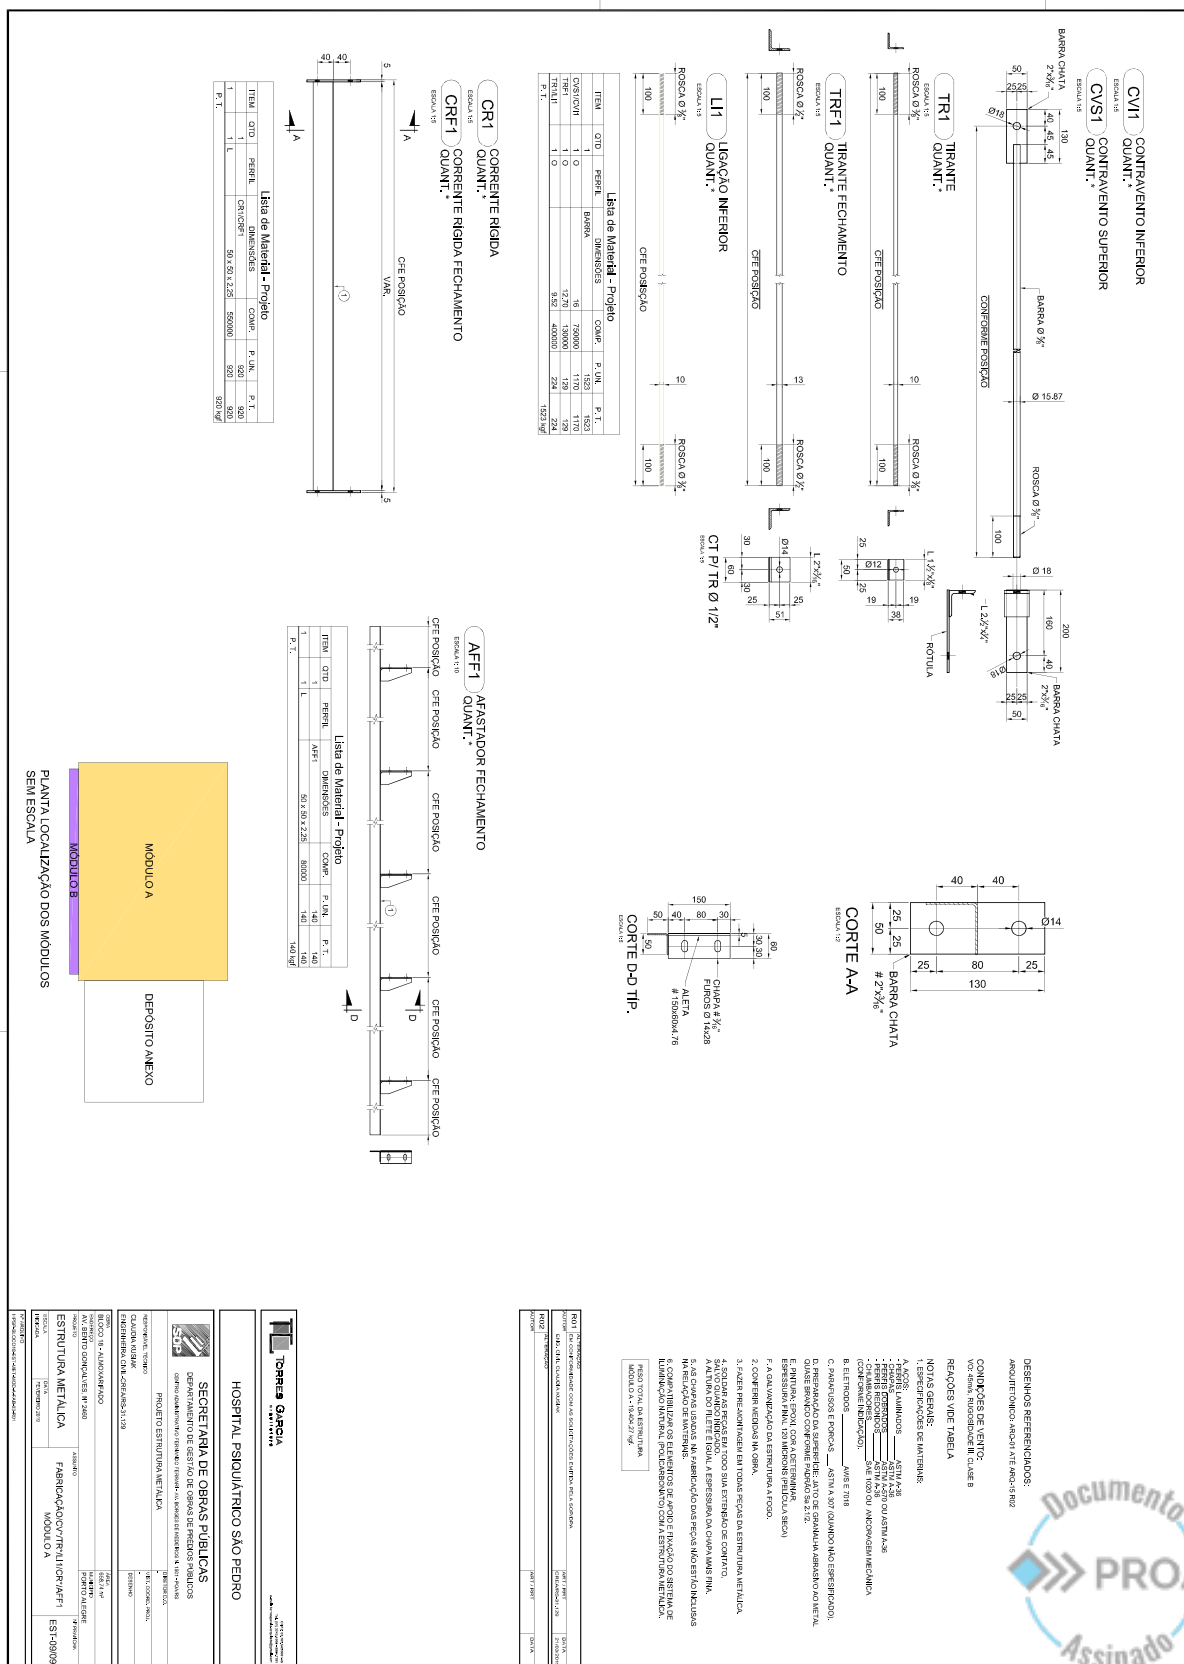


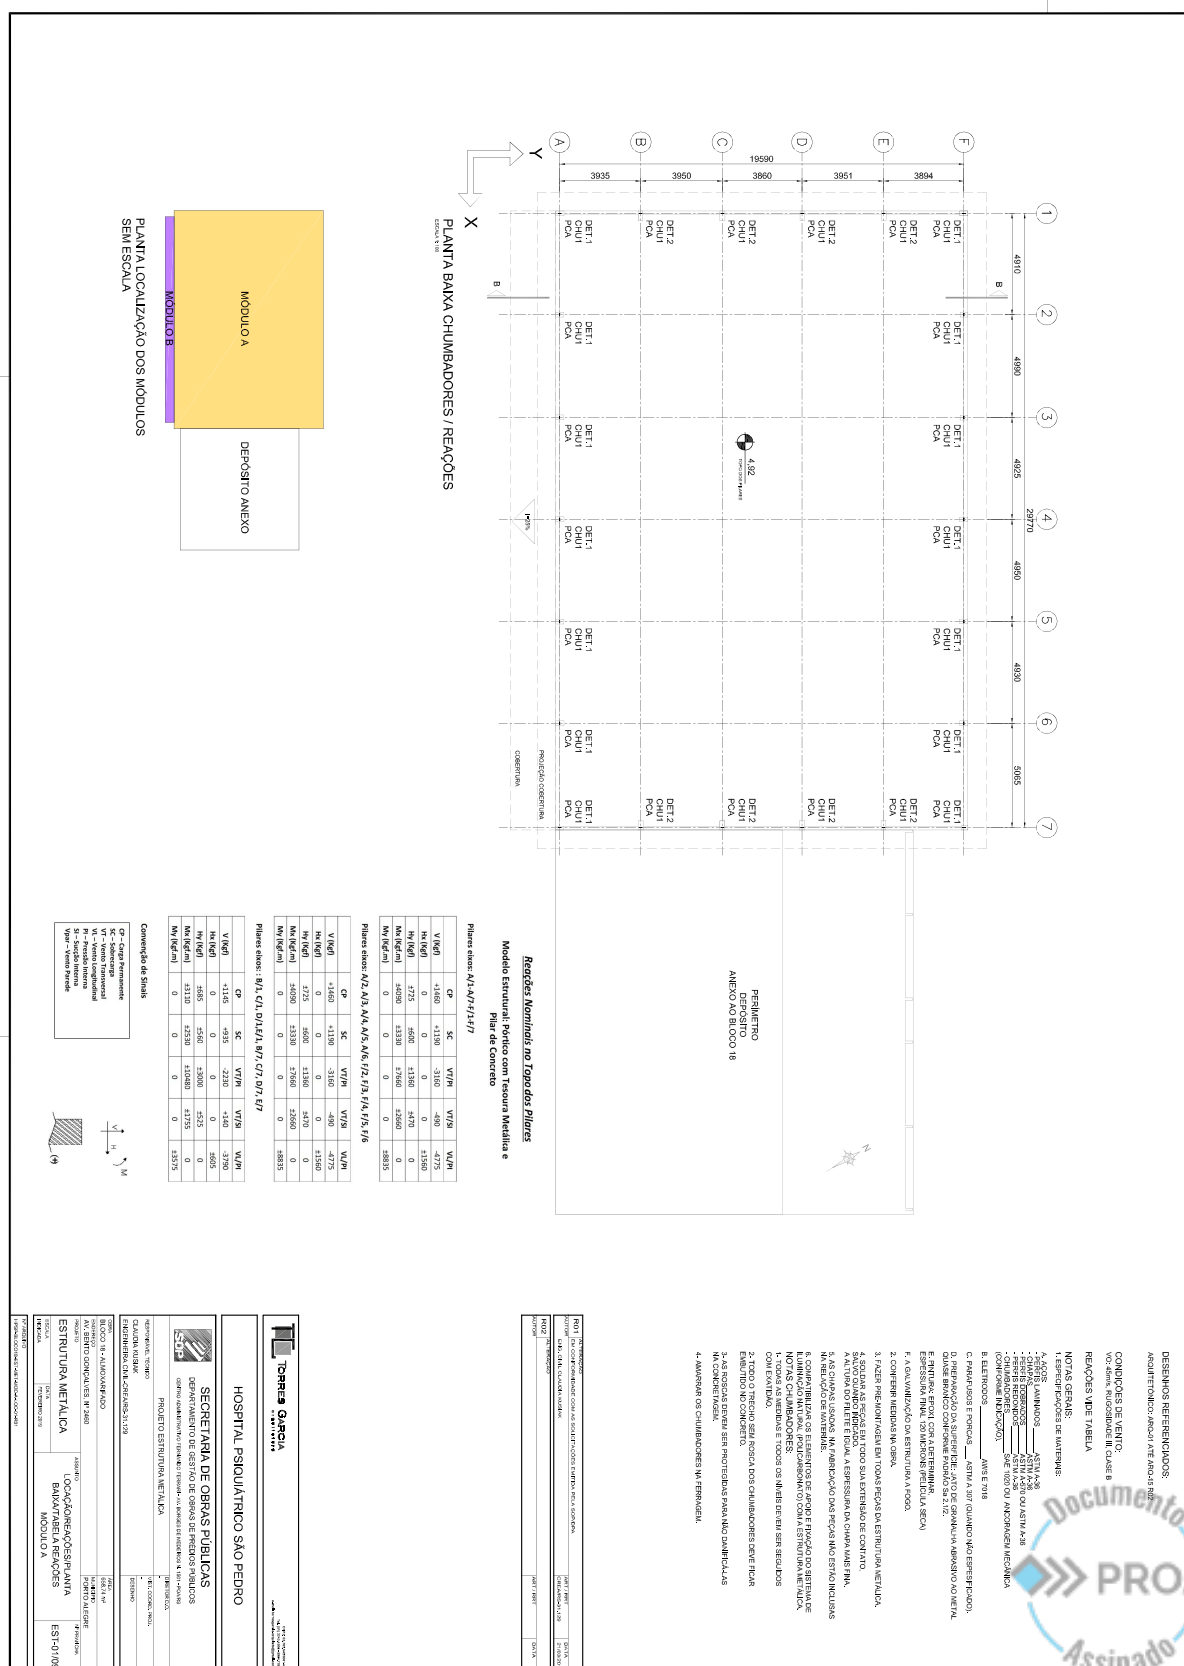


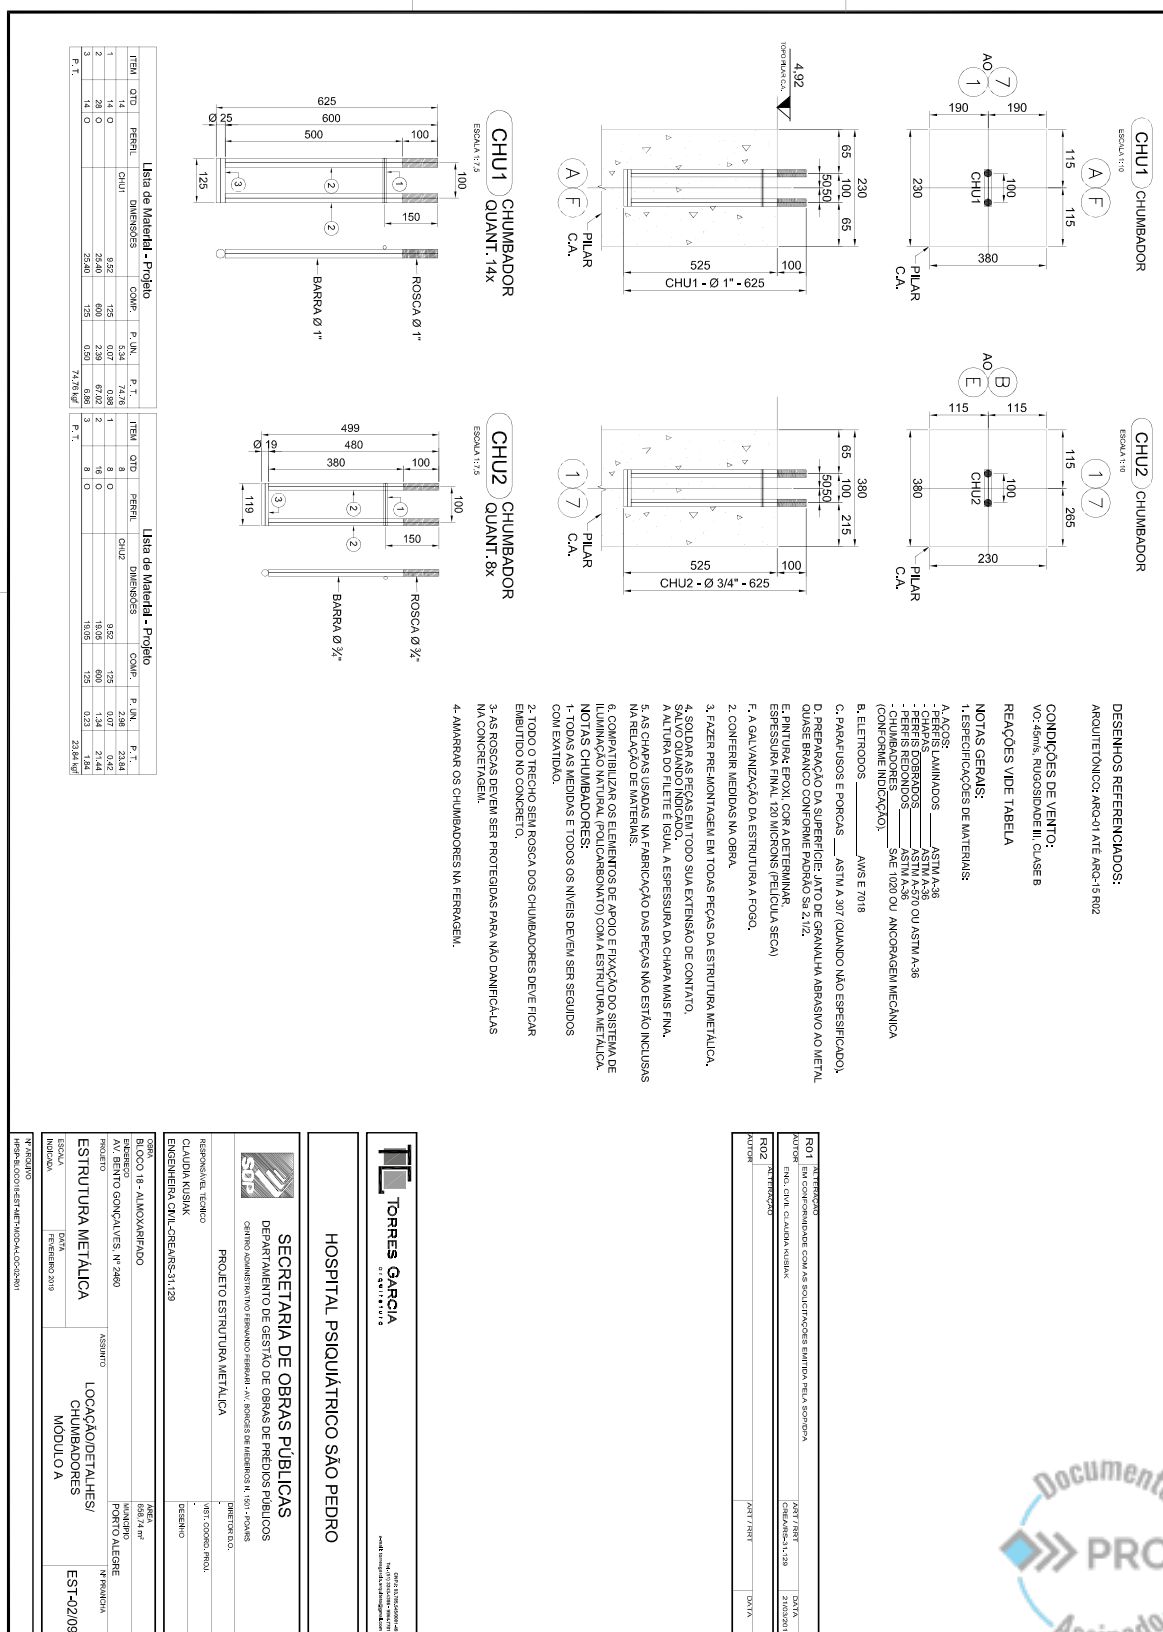

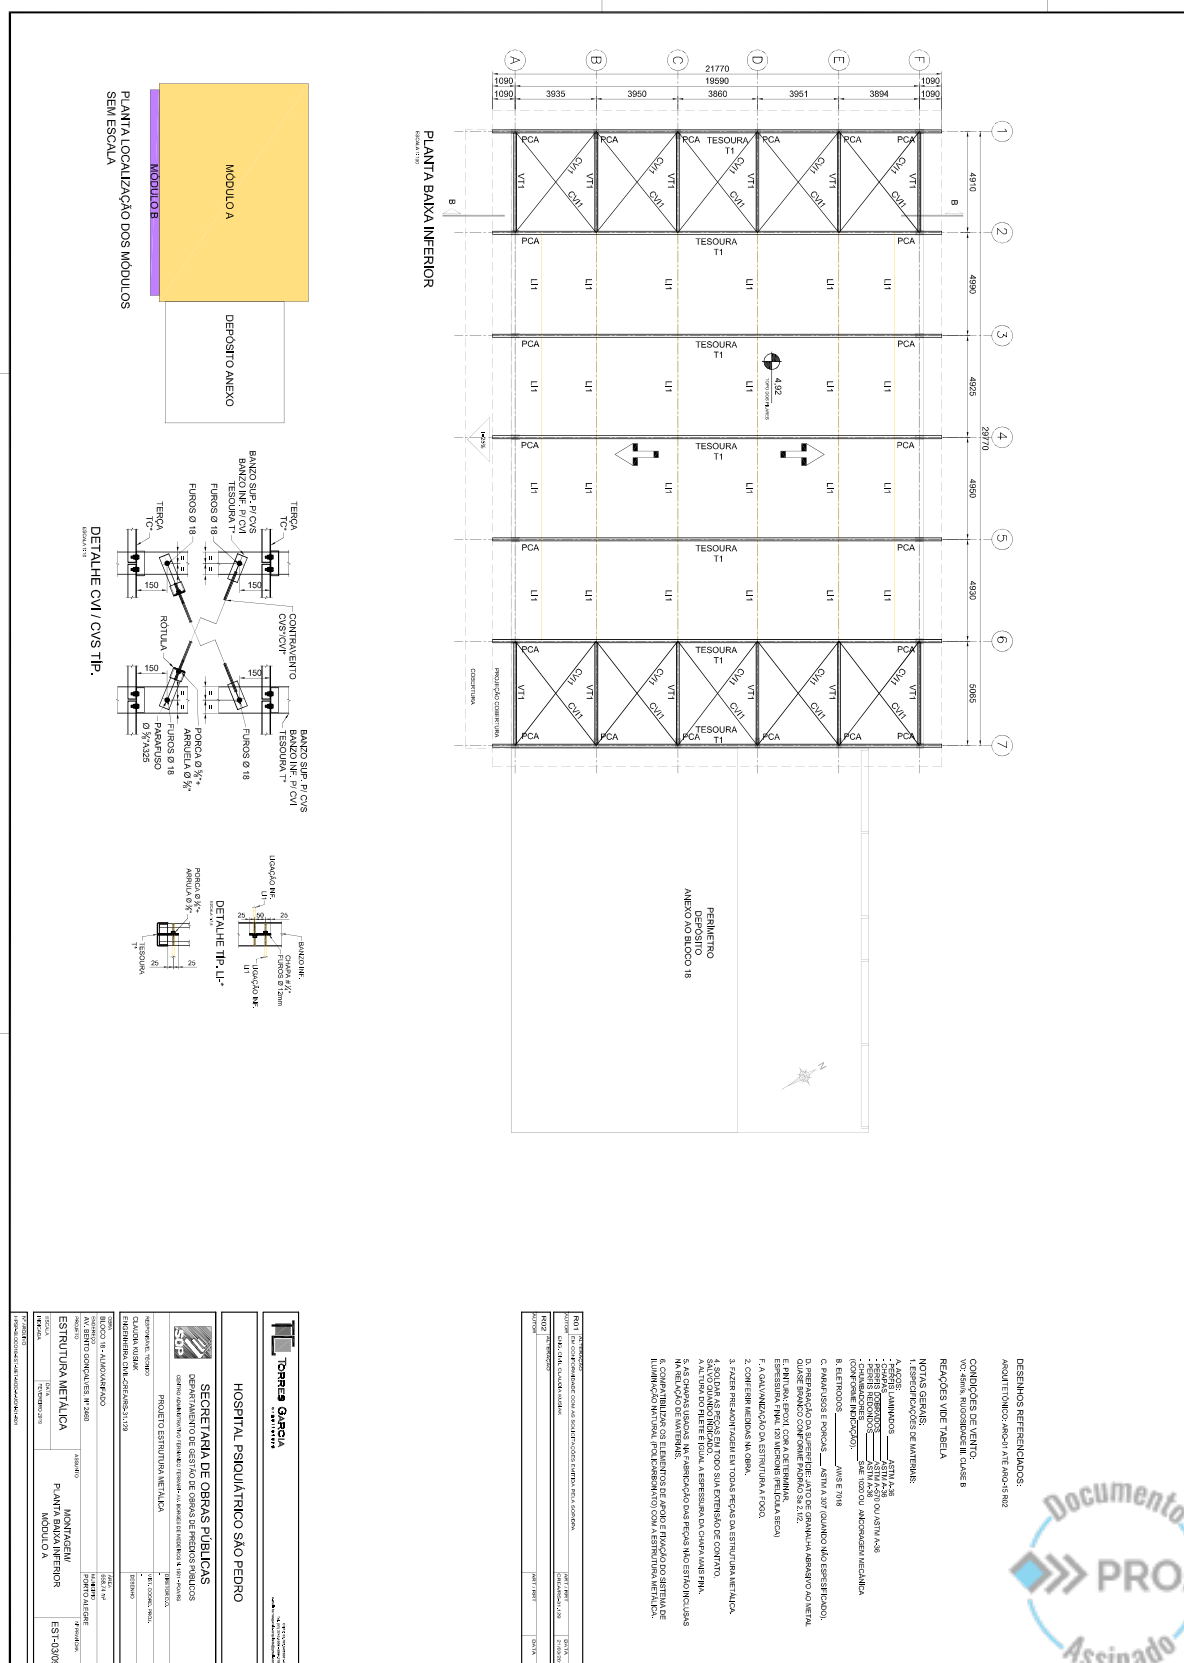

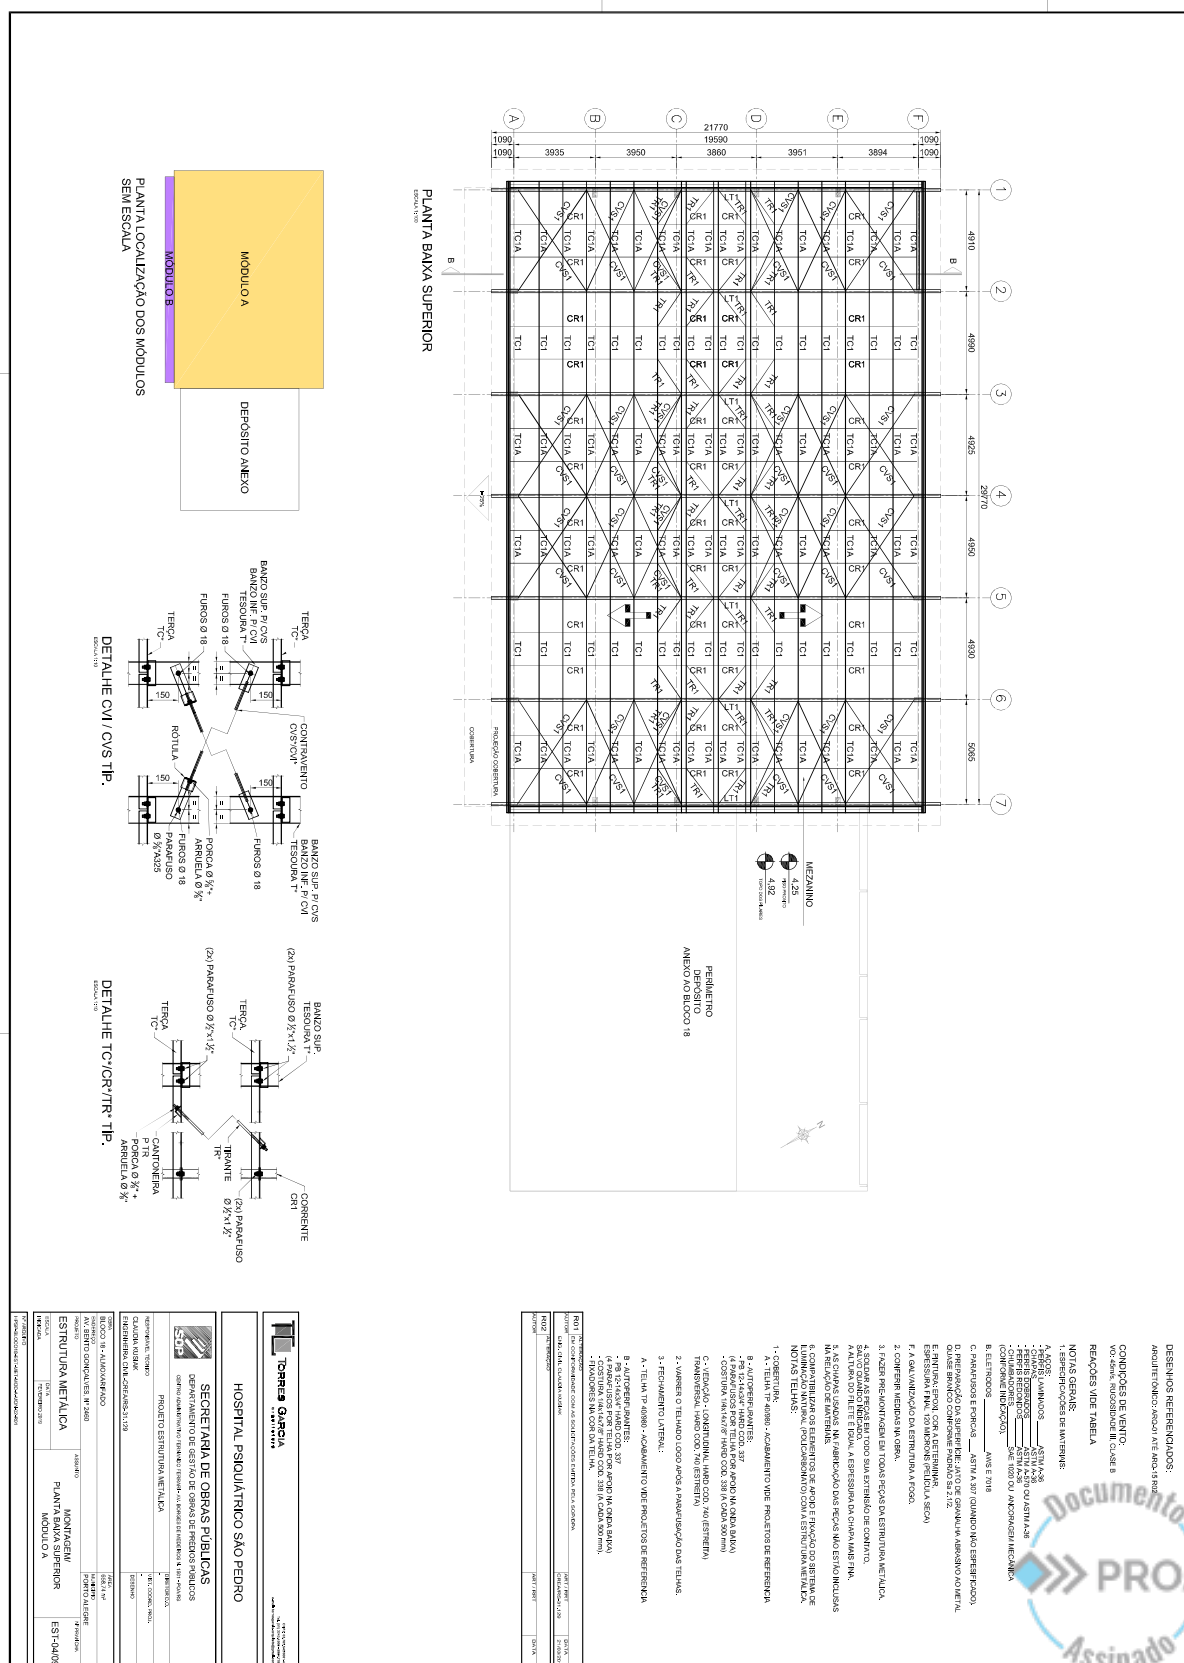

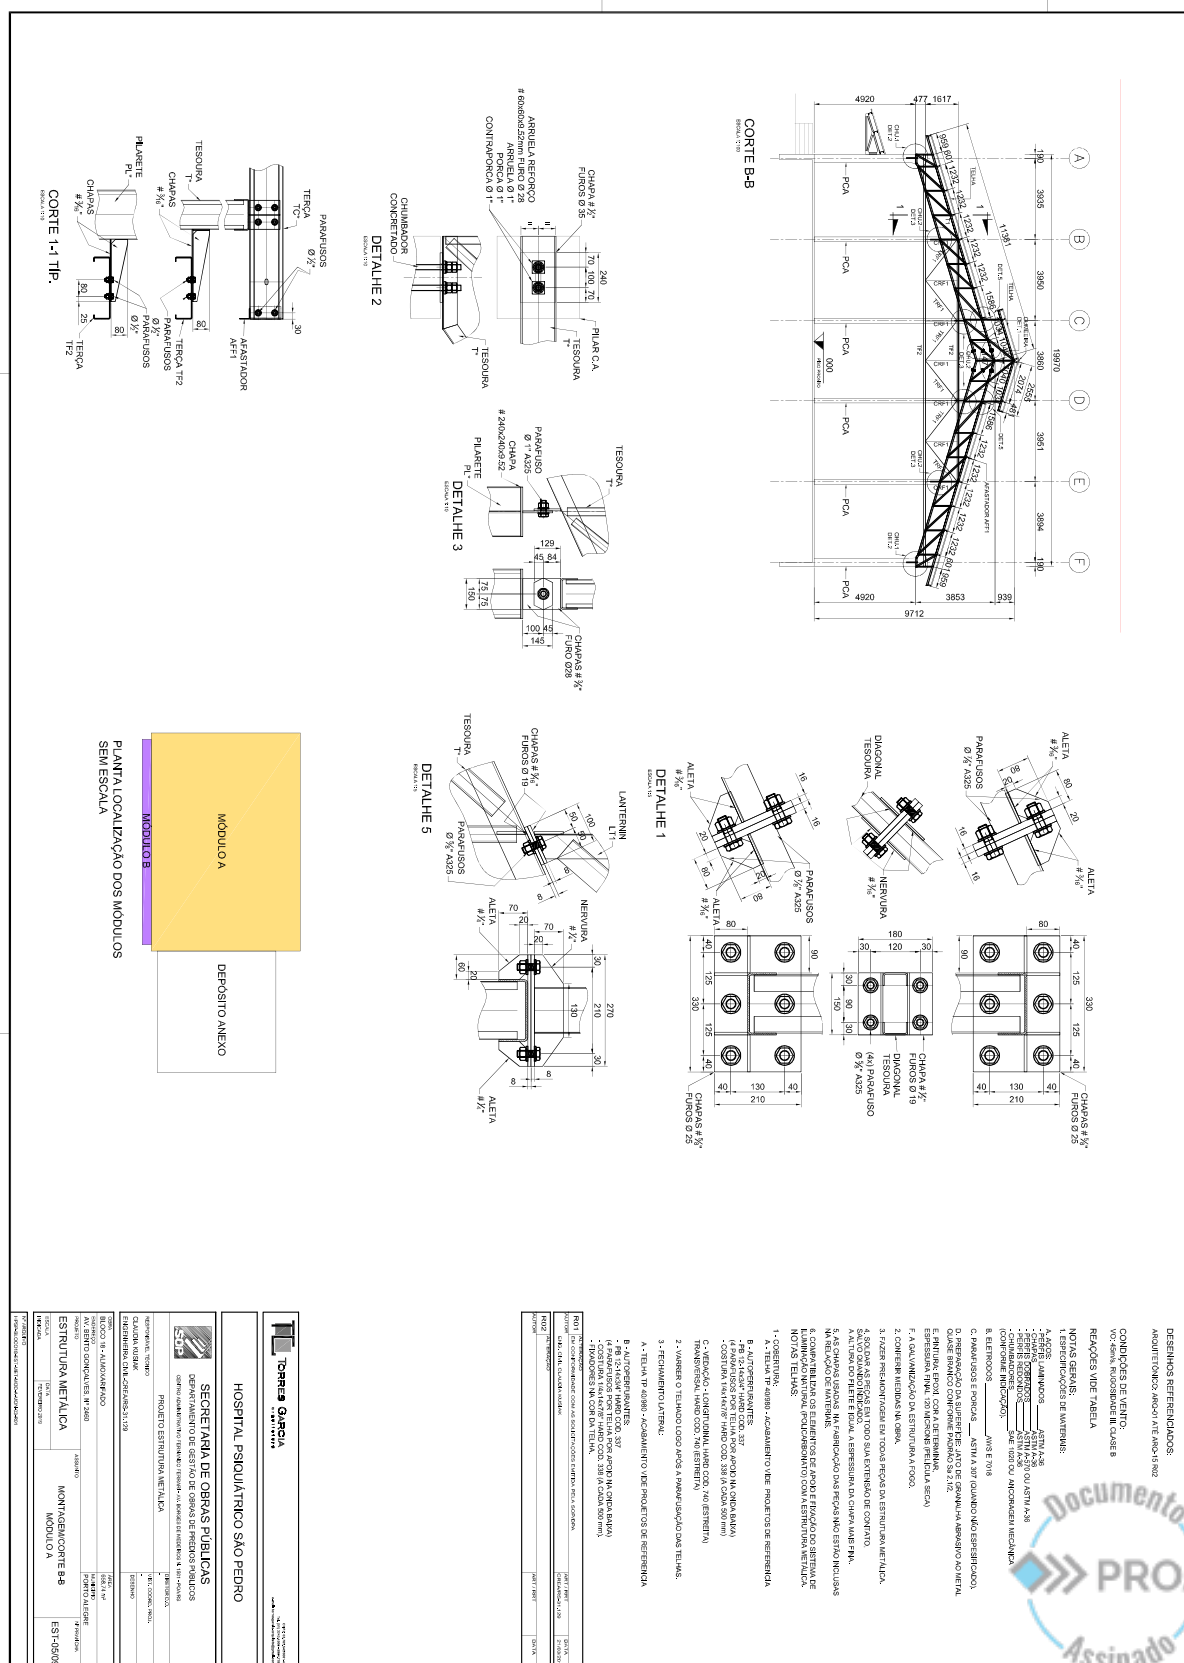

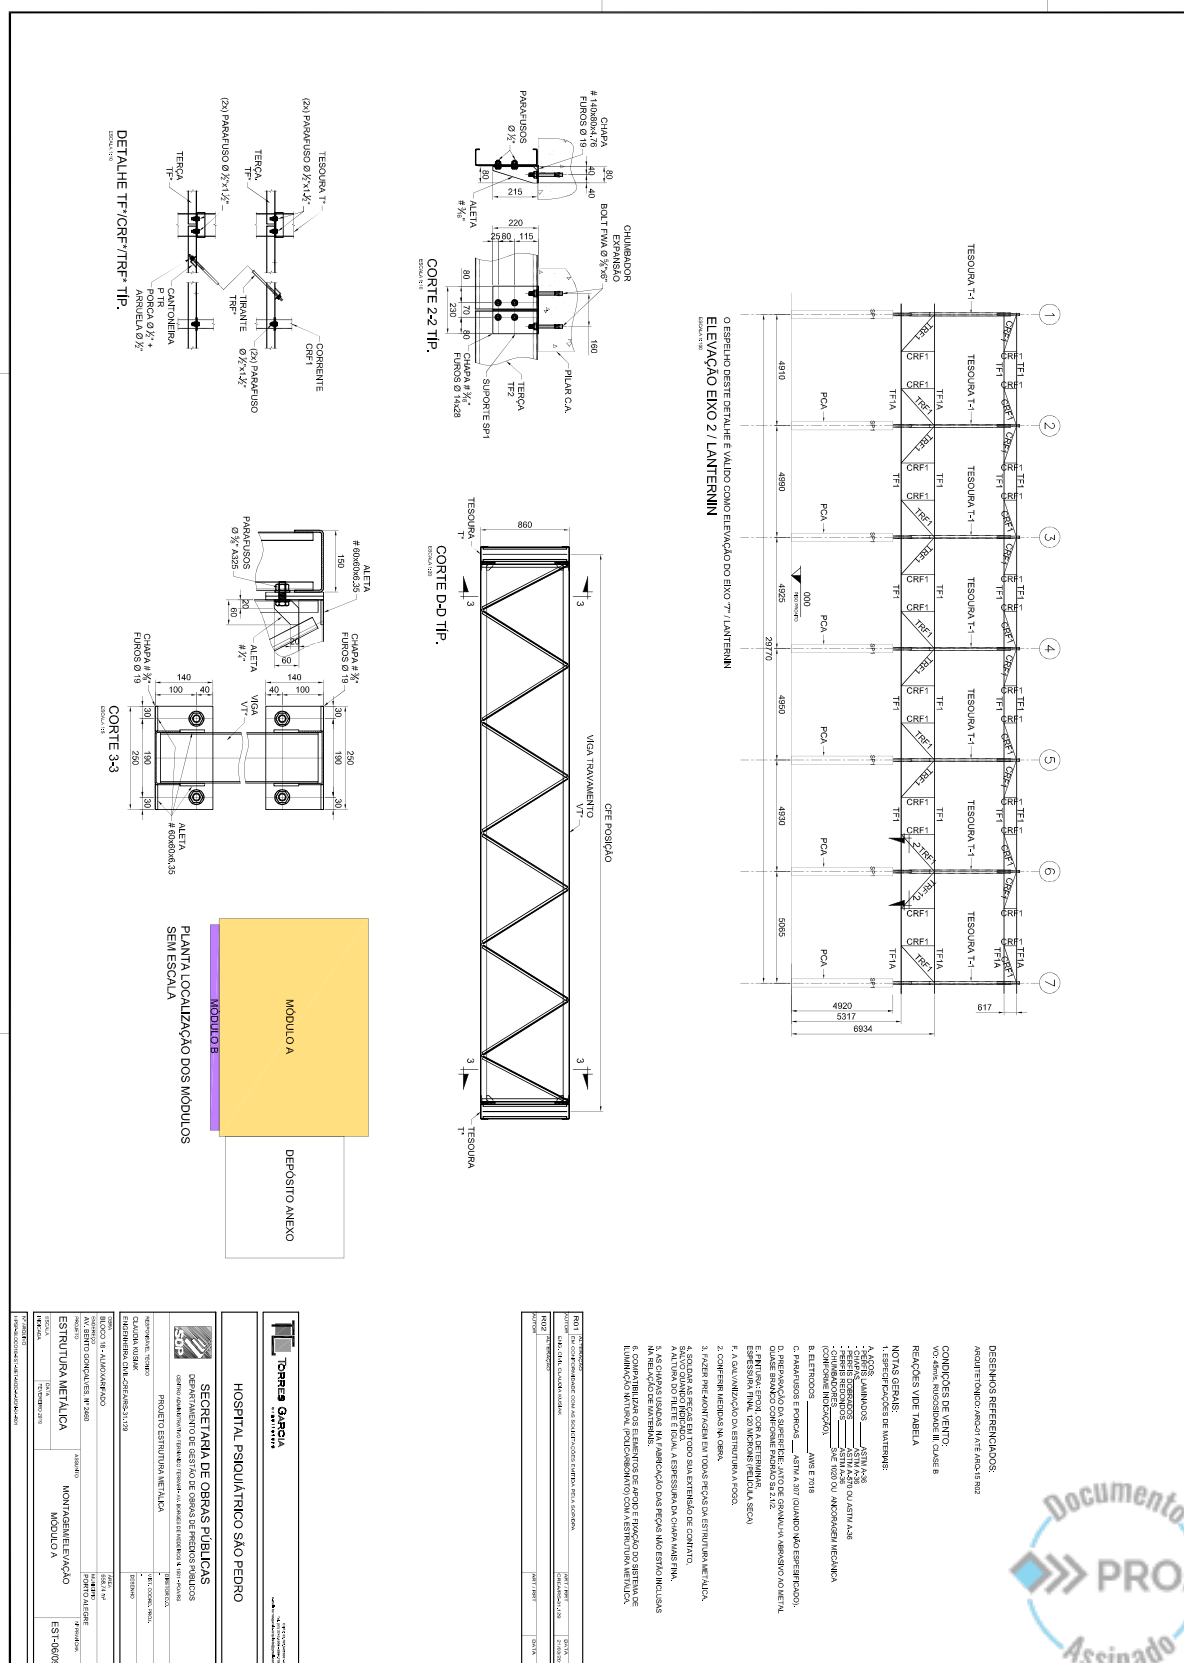

Nome do documento: 692 a 700.pdf

Documento assinado por

Órgão/Grupo/Matrícula

Data

Lara Meneghel de Quadros

SES / HPSP-ARQUITE / 3231690

30/09/2020 11:51:34

