



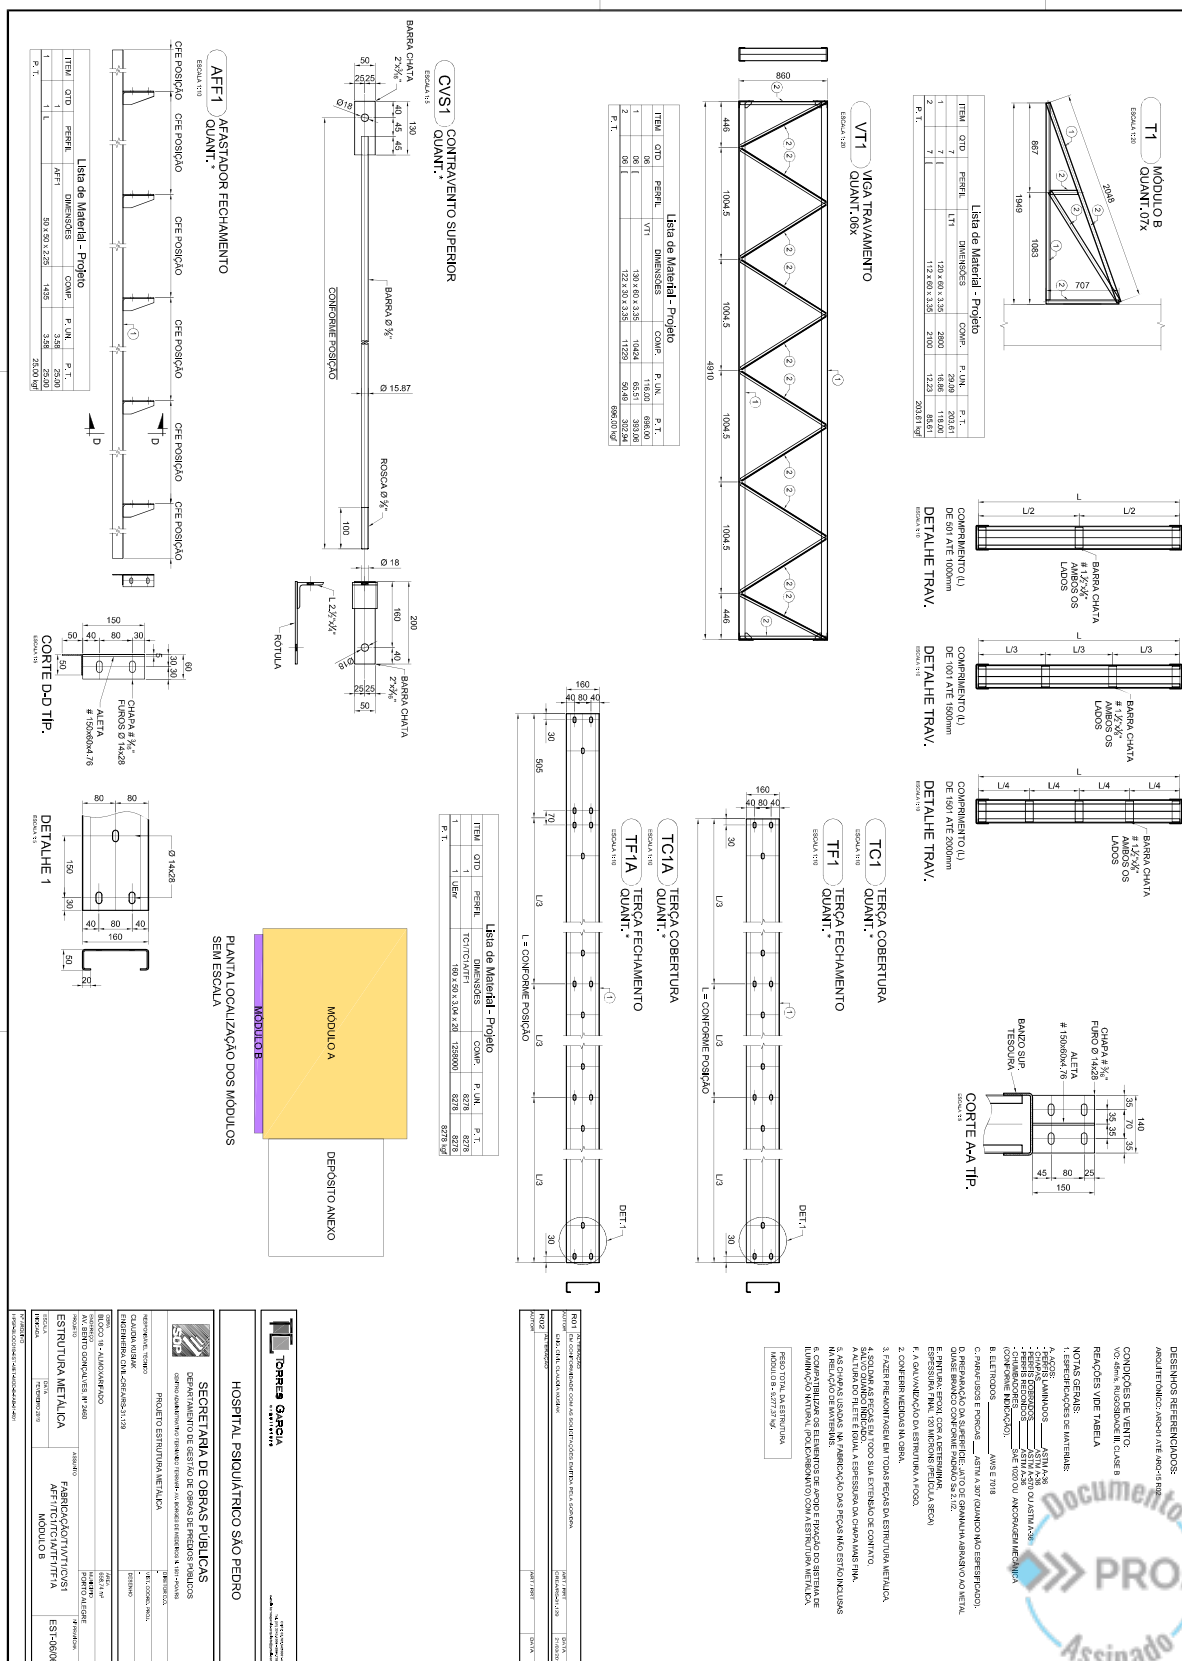

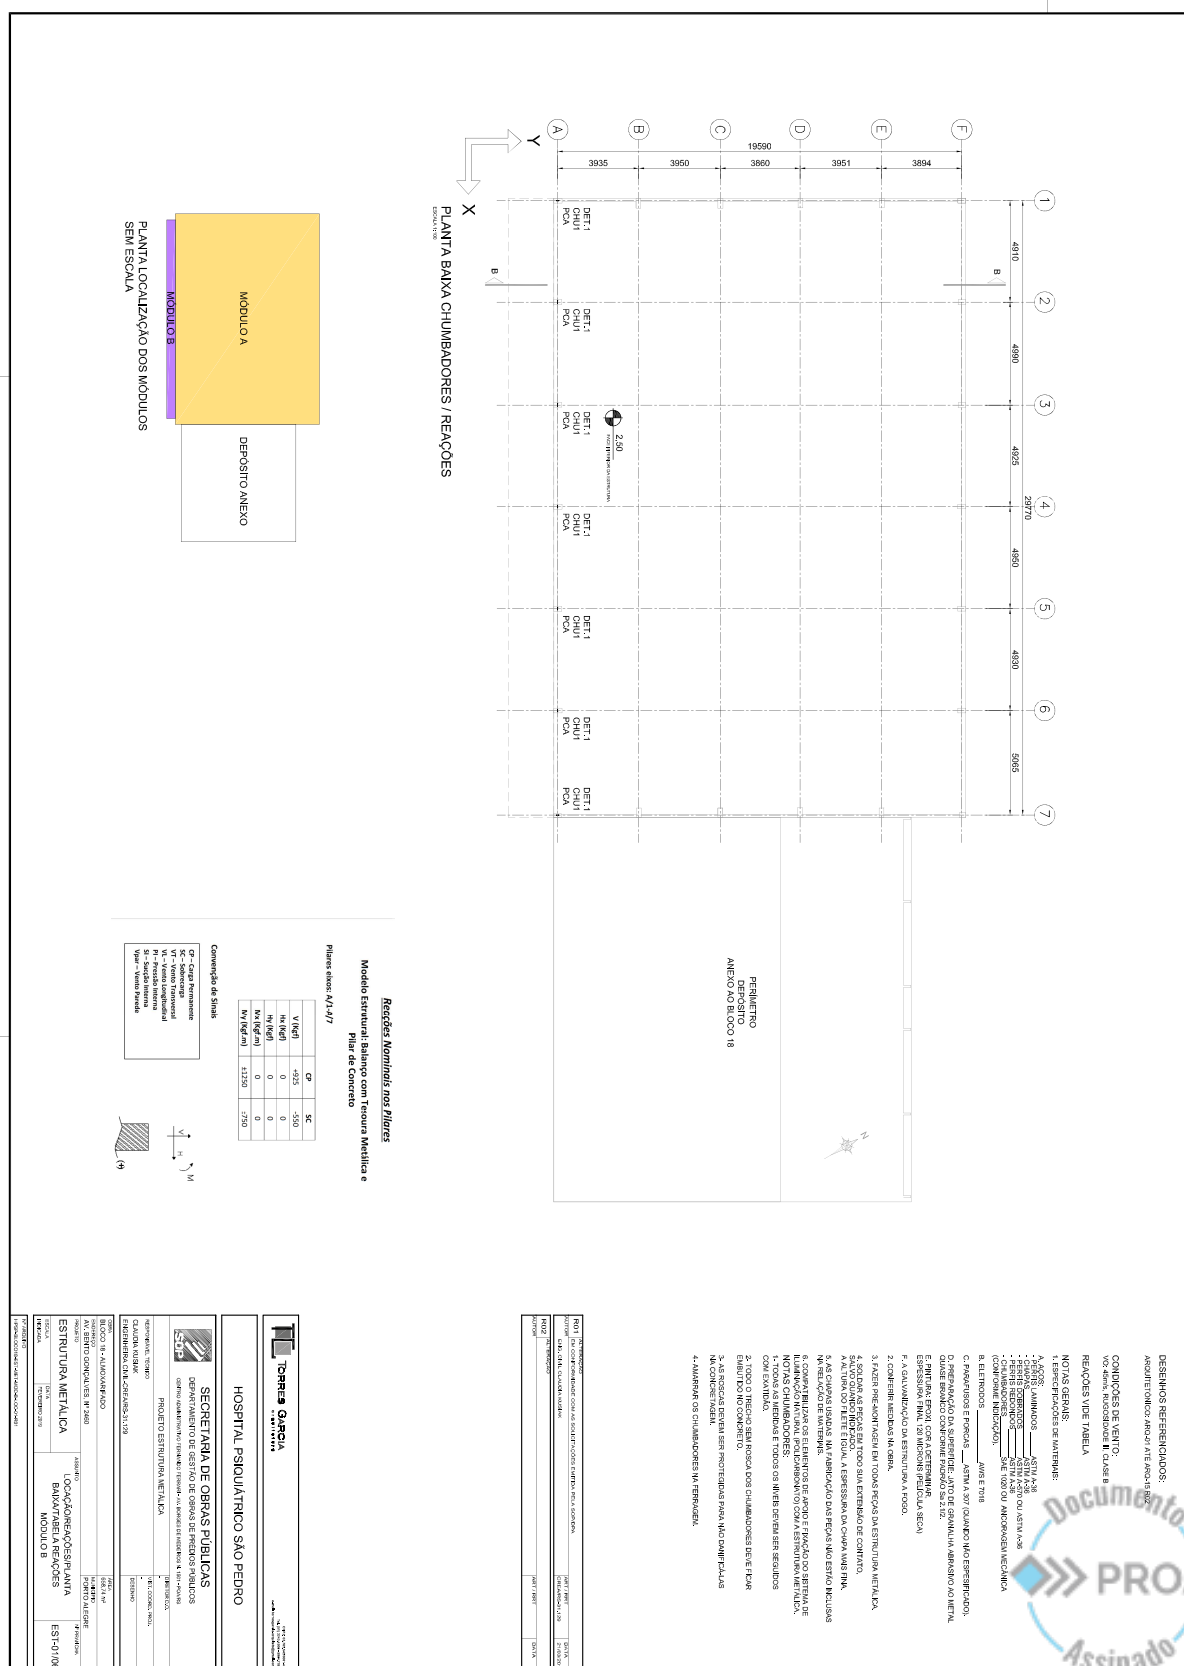




DESENHOS REFERENCIADOS:
ARQUITETONICA: ARQ-01 ATE ARQ-15 RIZ

CONDIÇÕES DE VENTO:

RELAÇÕES VIDE TABELA

NOTAS GERAIS:

1. ESPECIFICAÇÕES DE MATERIAIS:
2. CONTEINER MEDIDAS NA OBRA.
3. FAZER PRE-MONTAGEM EM TODAS PEÇAS DA ESTRUTURA METÁLICA.
4. SOLDAR AS PEÇAS EM TODO SUA EXTENSÃO DE CONTATO, SALVO QUANDO INDICADO.
5. A ALTURA DO FILETE E IGUAL A ESPESURA DA CHAPA MAIS FINA.
6. AS CHAPAS USADAS NA FABRICAÇÃO DAS PEÇAS NÃO ESTÃO INCLUSAS NA RELAÇÃO DE MATERIAIS.
7. COMPATIBILIZAR OS ELEMENTOS DE APOIO E FIXAÇÃO DO SISTEMA DE ILUMINAÇÃO NATURAL (POLICARBONATO) COM A ESTRUTURA METÁLICA.
8. TODAS AS MEDIDAS E TODOS OS NÍVEIS DEVEM SER SEGUINDO COM EXATIDÃO.
9. TODO O TRECHO SEM ROSCA DOS CHUMBADORES DEVE FICAR EMBRUTADO NO CONCRETO.
10. AS ROSCAS DEVEM SER PROTEGIDAS PARA NÃO DANIFICÁ-LAS NA CONCRETAGEM.
11. AMARRAR OS CHUMBADORES NA FERRAGEM.



PLANTA LOCALIZAÇÃO DOS MÓDULOS SEM ESCALA

TORRES GARCIA
HOSPITAL PSQUIÁTRICO SÃO PEDRO

SECRETARIA DE OBRAS PÚBLICAS
DEPARTAMENTO DE GESTÃO DE OBRAS DE PEDIDOS PÚBLICOS
CENTRO ADMINISTRATIVO TERMOPOLO - AV. BORGES DE MENDONÇA N. 150 - JARDIM

PROJETO ESTRUTURA METÁLICA

RESPONSÁVEL TÉCNICO
ENGENHEIRO CIVIL - CREFARMS 31.129
CLAUDIA MUSAIAK

PROJETO
ESTRUTURA METÁLICA


ASSINADO







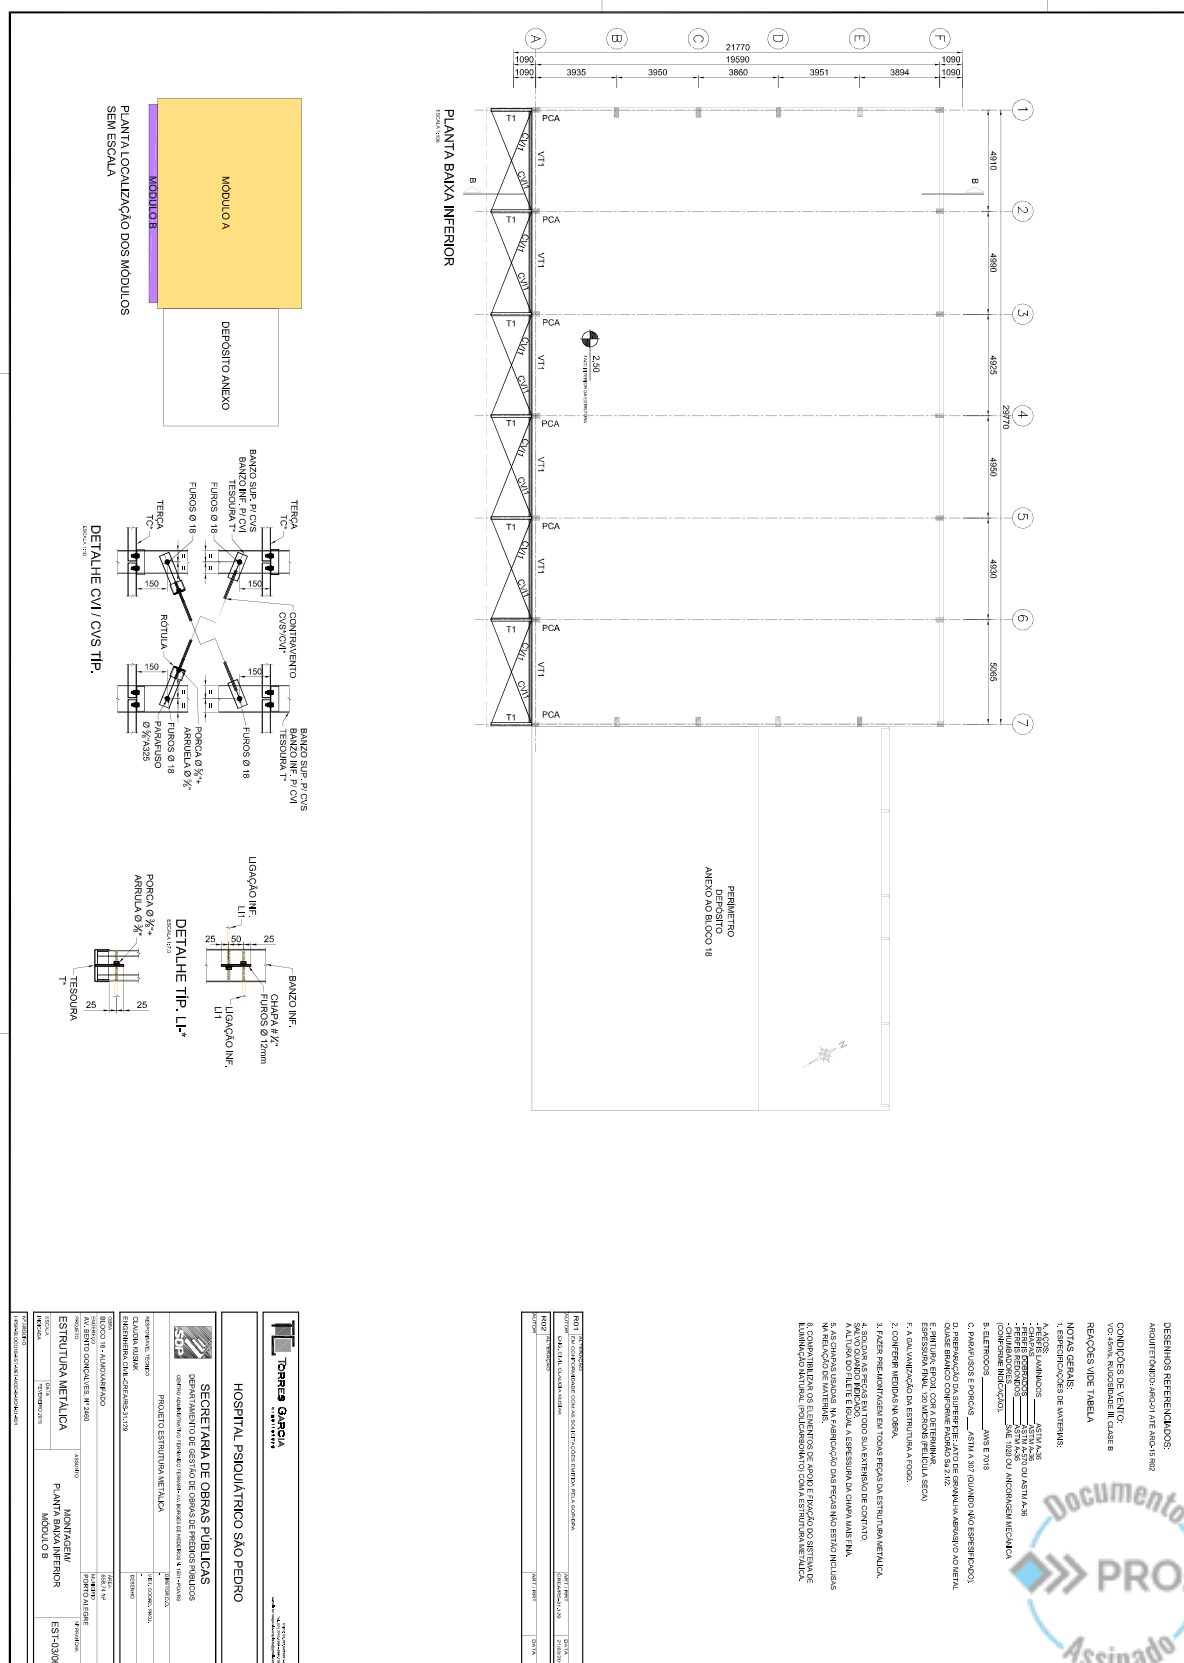

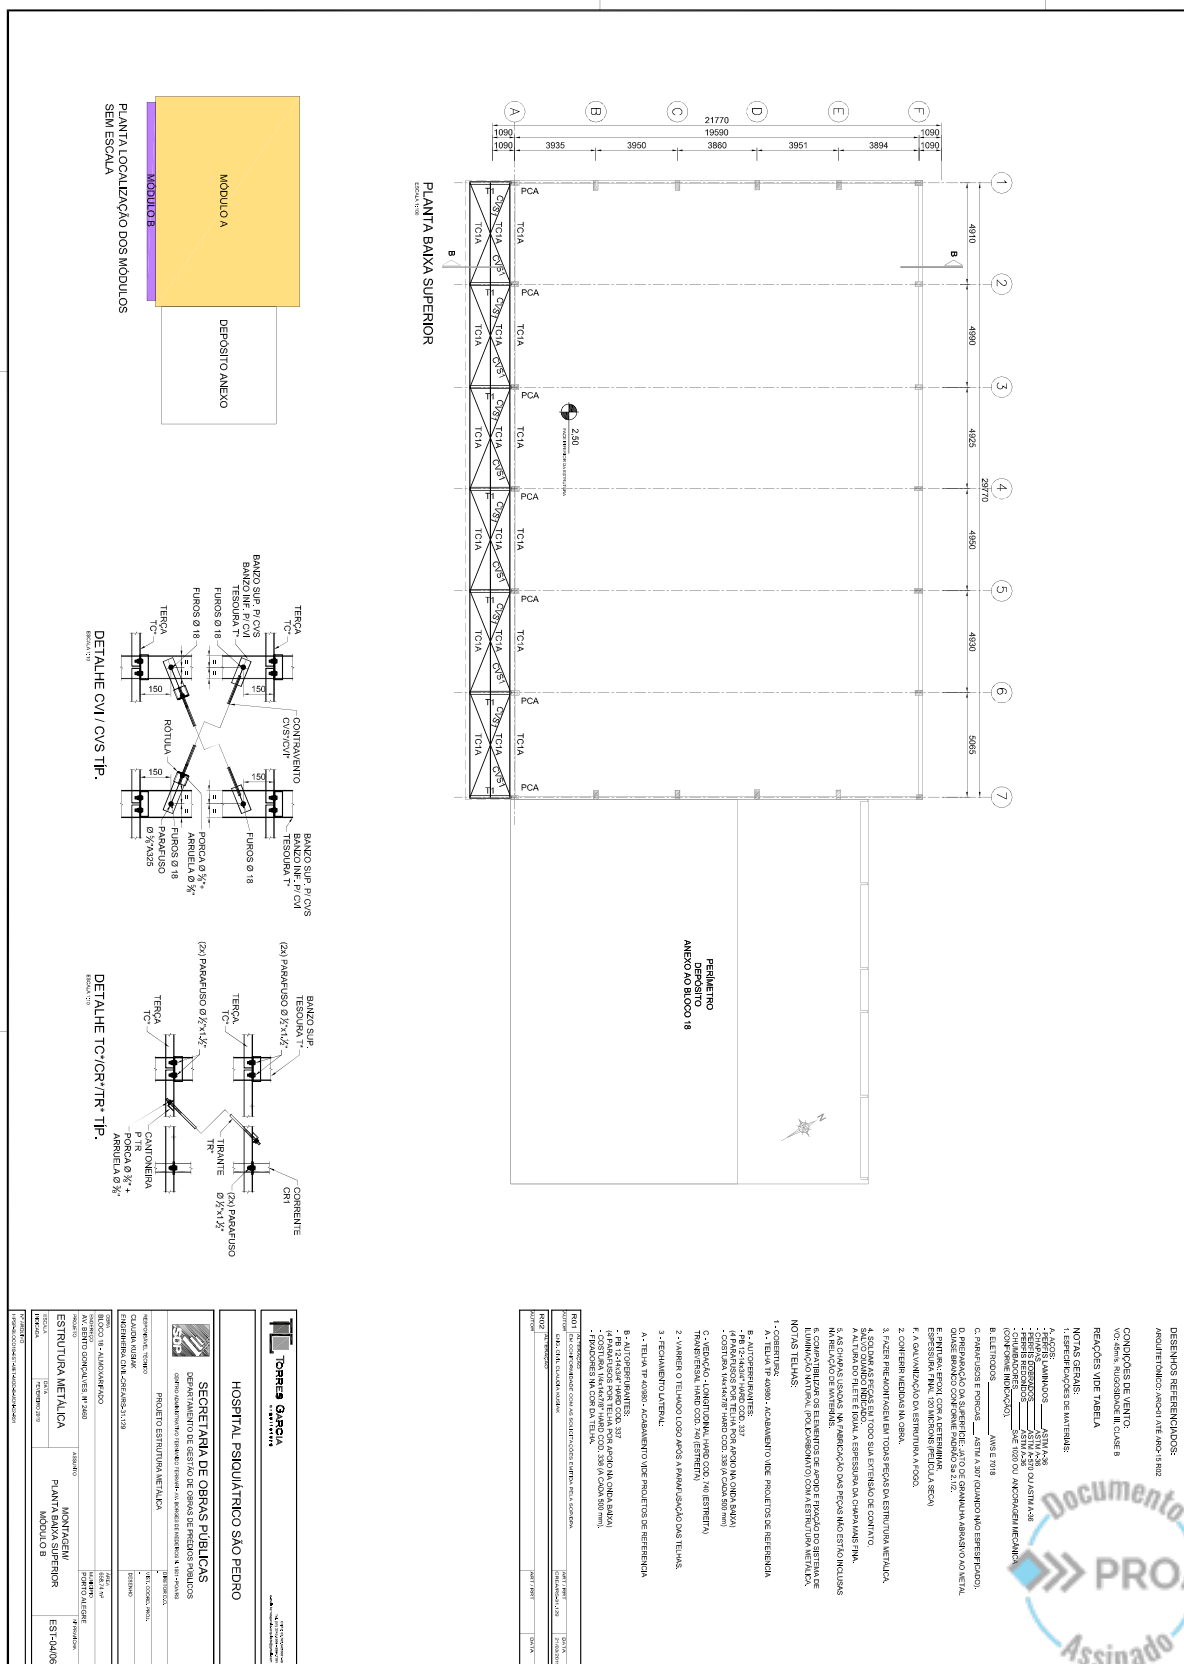

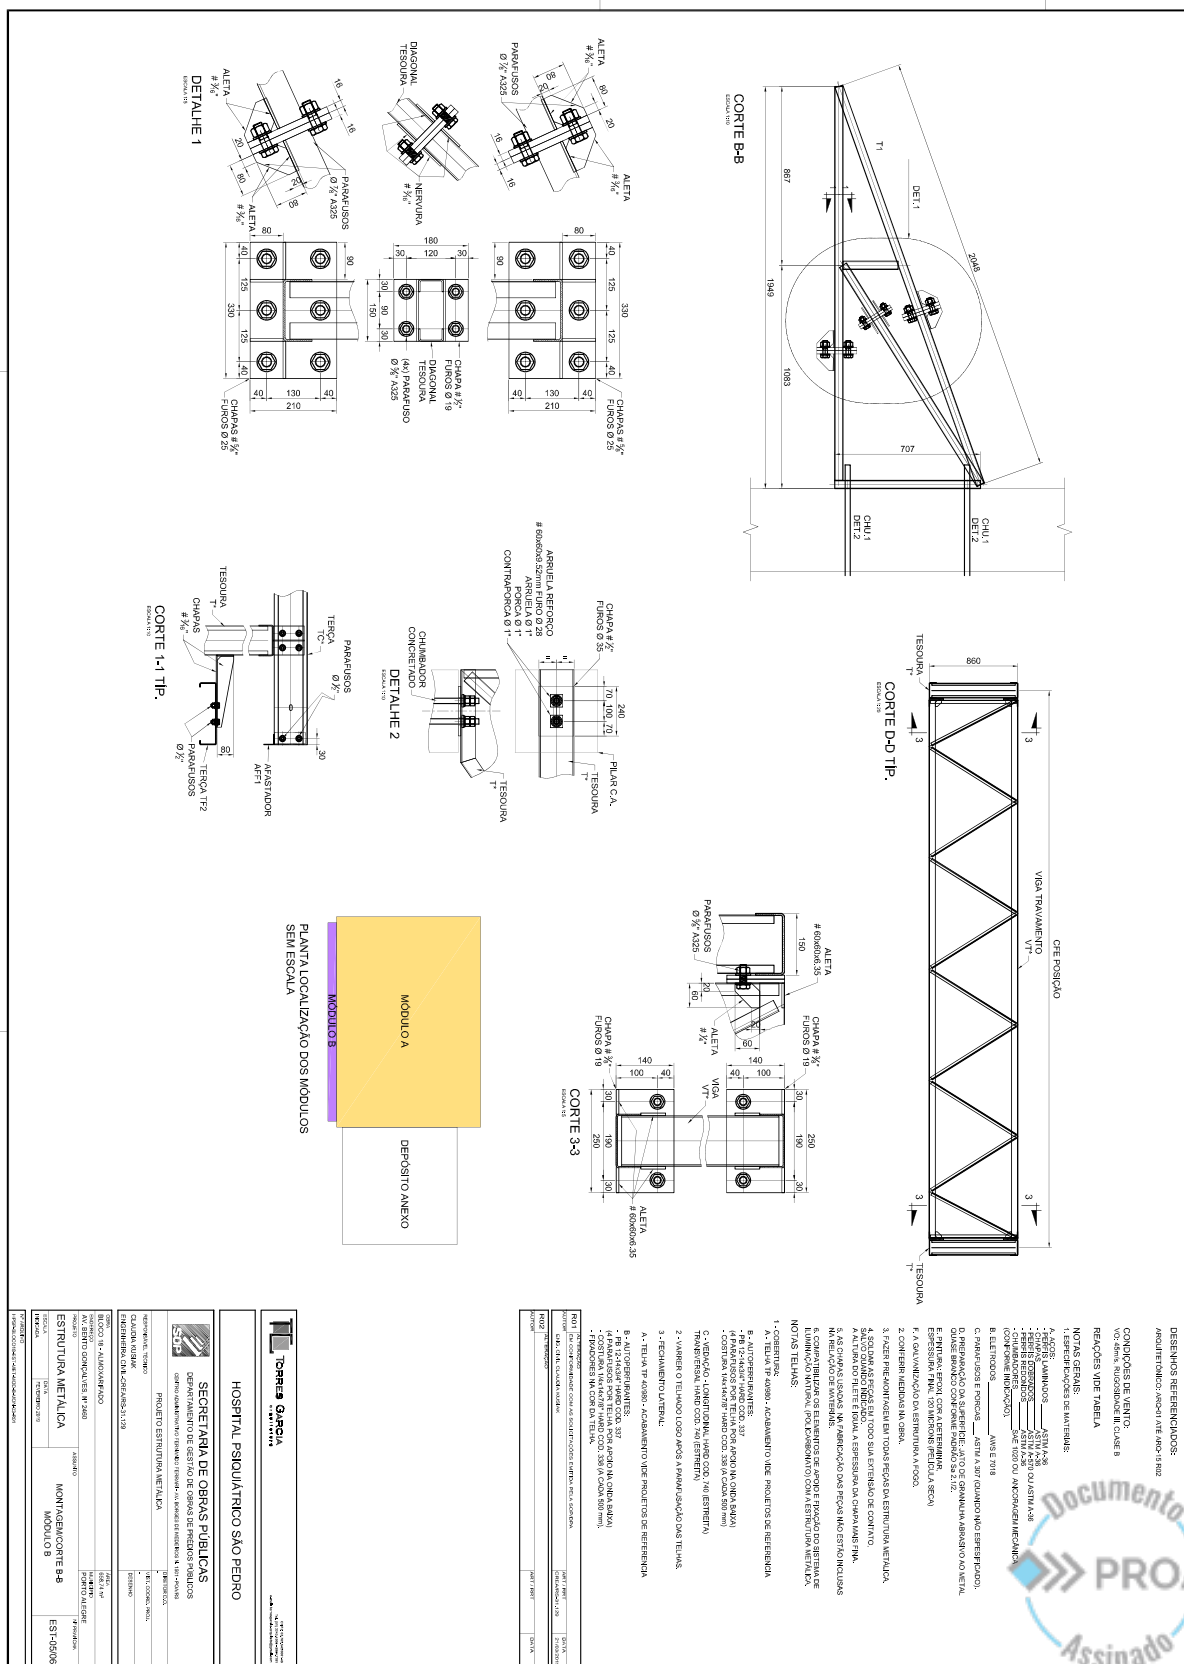

Nome do documento: 701 a 706.pdf

Documento assinado por

Órgão/Grupo/Matrícula

Data

Lara Meneghel de Quadros

SES / HPSP-ARQUITE / 3231690

30/09/2020 11:51:41

