


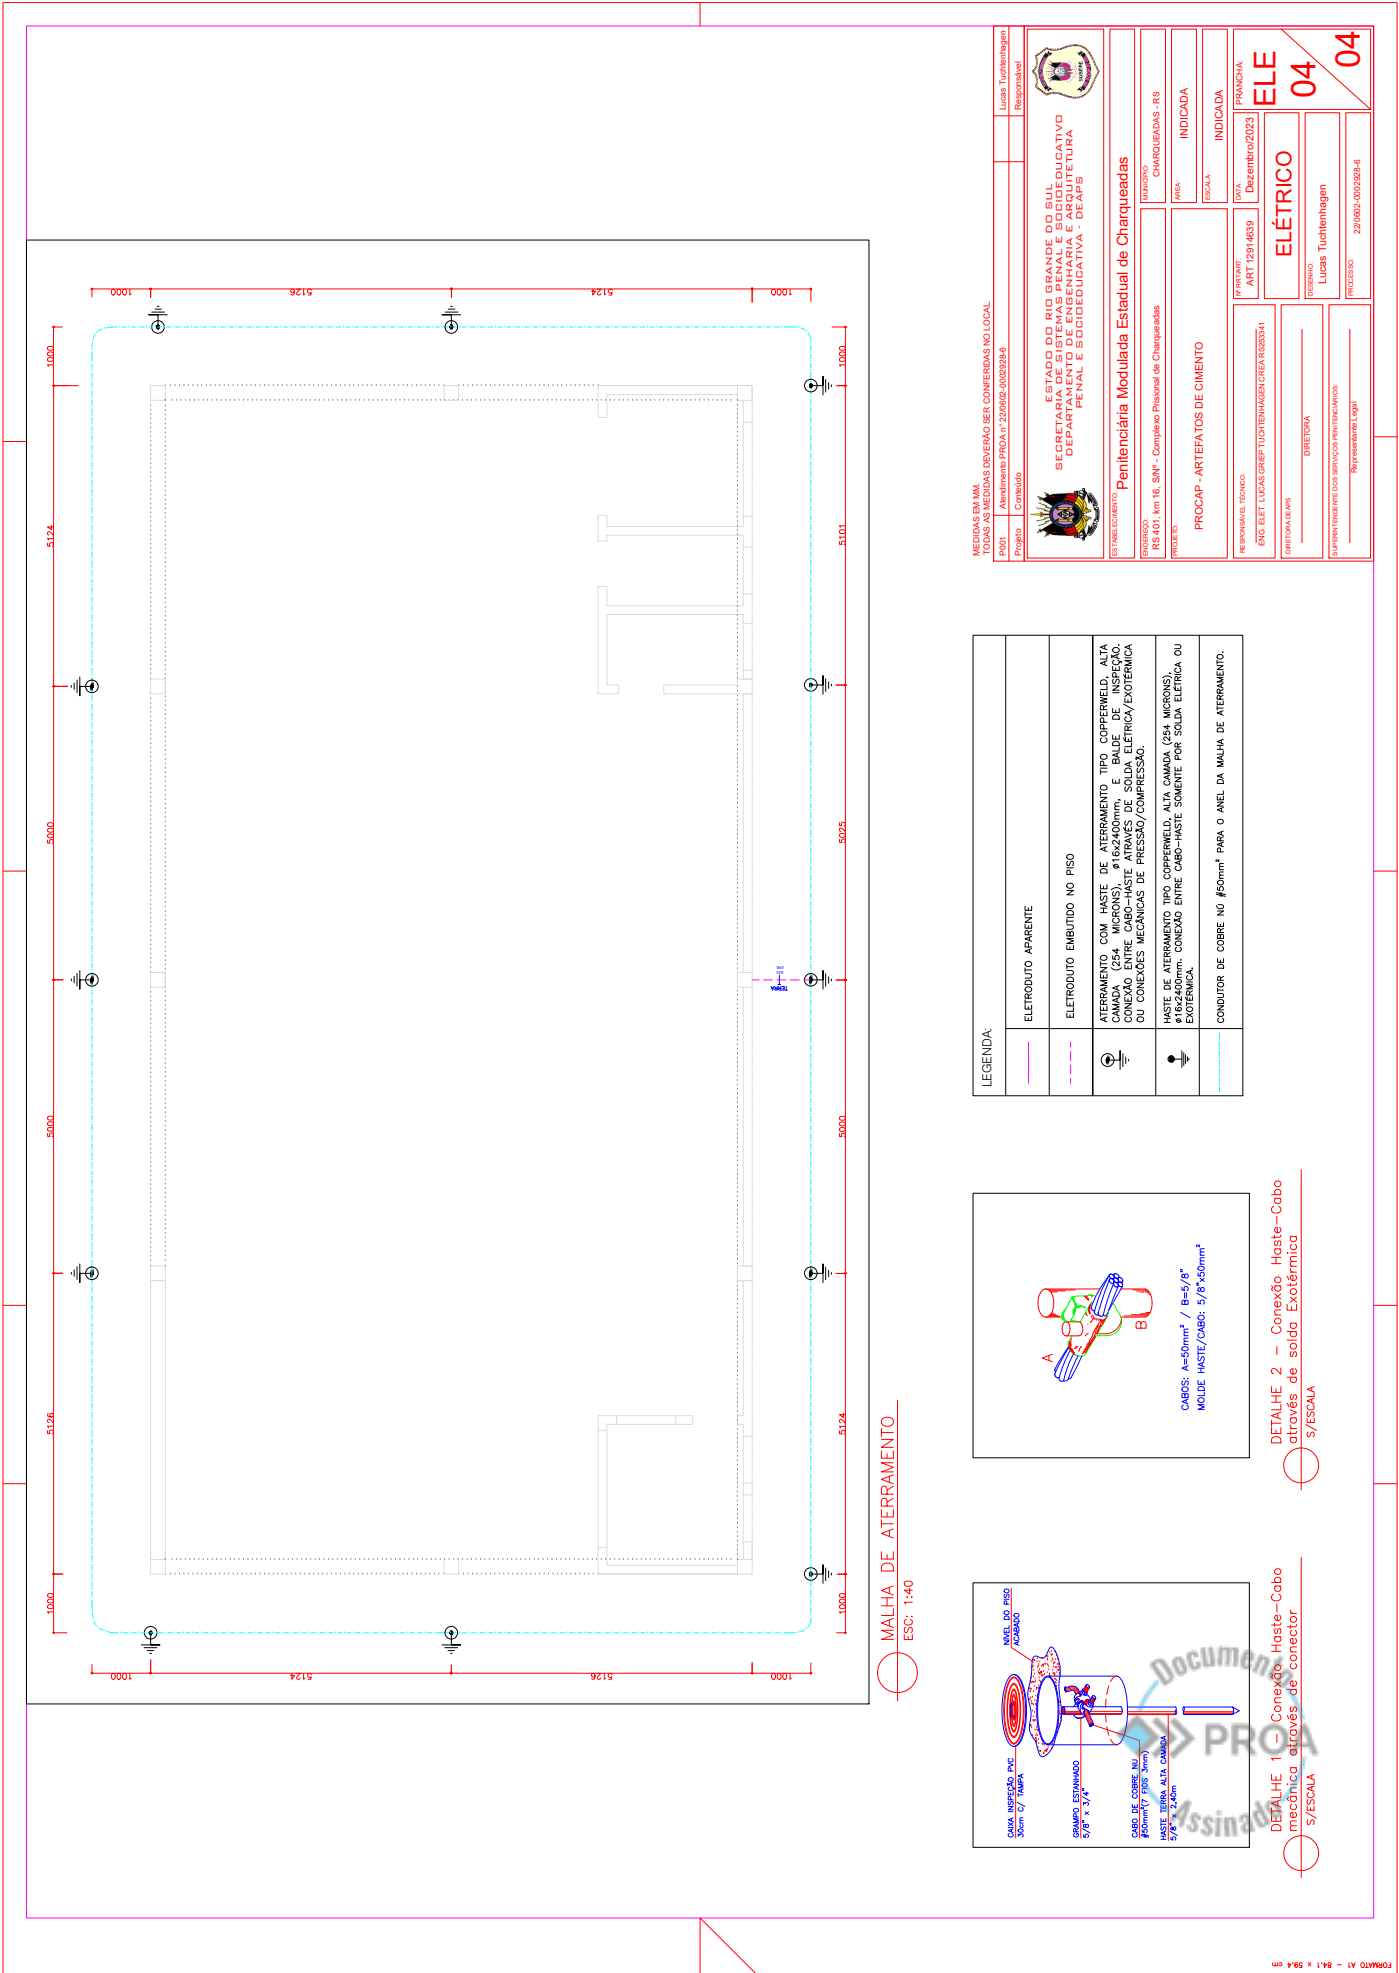


22060200029286




MEDIAS EM MM TODAS AS MEDIDAS DEVERÃO SER CONFERIDAS NO LOCAL	
PROJETO	Assinatura PROJ n° 220602-00029286
Projeto	Conteúdo
Lugar: Tuchenhagen	
Responsável	
ESTABELECIMENTO	
RS401, km 16, S/N - Complexo Prisional de Charqueadas	INDICADA
PROJETO	INDICADA
PROCAP - ARTEFATOS DE CIMENTO	INDICADA
PRANCHA	
ELE	04
ELETRICO	
ART 1201-4639	04
DATA: Dezembro/2023	04
PROJETO	04

LEGENDA:	
ELETRORUTO APARENTE	---
ELETRORUTO EMBUTIDO NO PISO	---
ATERAMENTO COM HASTE DE ATERAMENTO TIPO CORRENTE ALTA CAMADA (254 MICRONS) #16x2400mm DE SOLDA ELÉTRICA/EXOTÉRMICA OU CONEXÃO ENTRE CABO-HASTE ATRAVÉS DE SOLDA ELÉTRICA/EXOTÉRMICA OU CONEXÕES MECÂNICAS DE PRESSÃO/COMPRESSÃO.	
HASTE DE ATERAMENTO TIPO CORRENTE ALTA CAMADA (254 MICRONS) #16x2400mm CONEXÃO ENTRE CABO-HASTE SOMENTE POR SOLDA ELÉTRICA OU EXOTÉRMICA.	
CONDUTOR DE COBRE NO #50mm² PARA O ANEL DA MALHA DE ATERAMENTO.	---

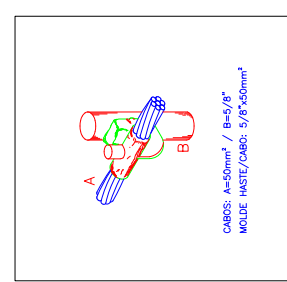

DETALHE 2 - Conexão Haste-Cabo através de solda Exotérmica
S/ESCALA

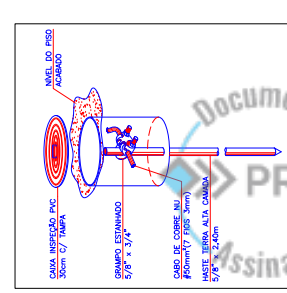

S/ESCALA



22060200029286

Nome do documento: ELE 04-04 - PROCAP PMEC.pdf

Documento assinado por

Lucas Griep Tuchtenhagen

Órgão/Grupo/Matrícula

SSPS / DEAPS / 4823729

Data

19/01/2024 17:26:43

