


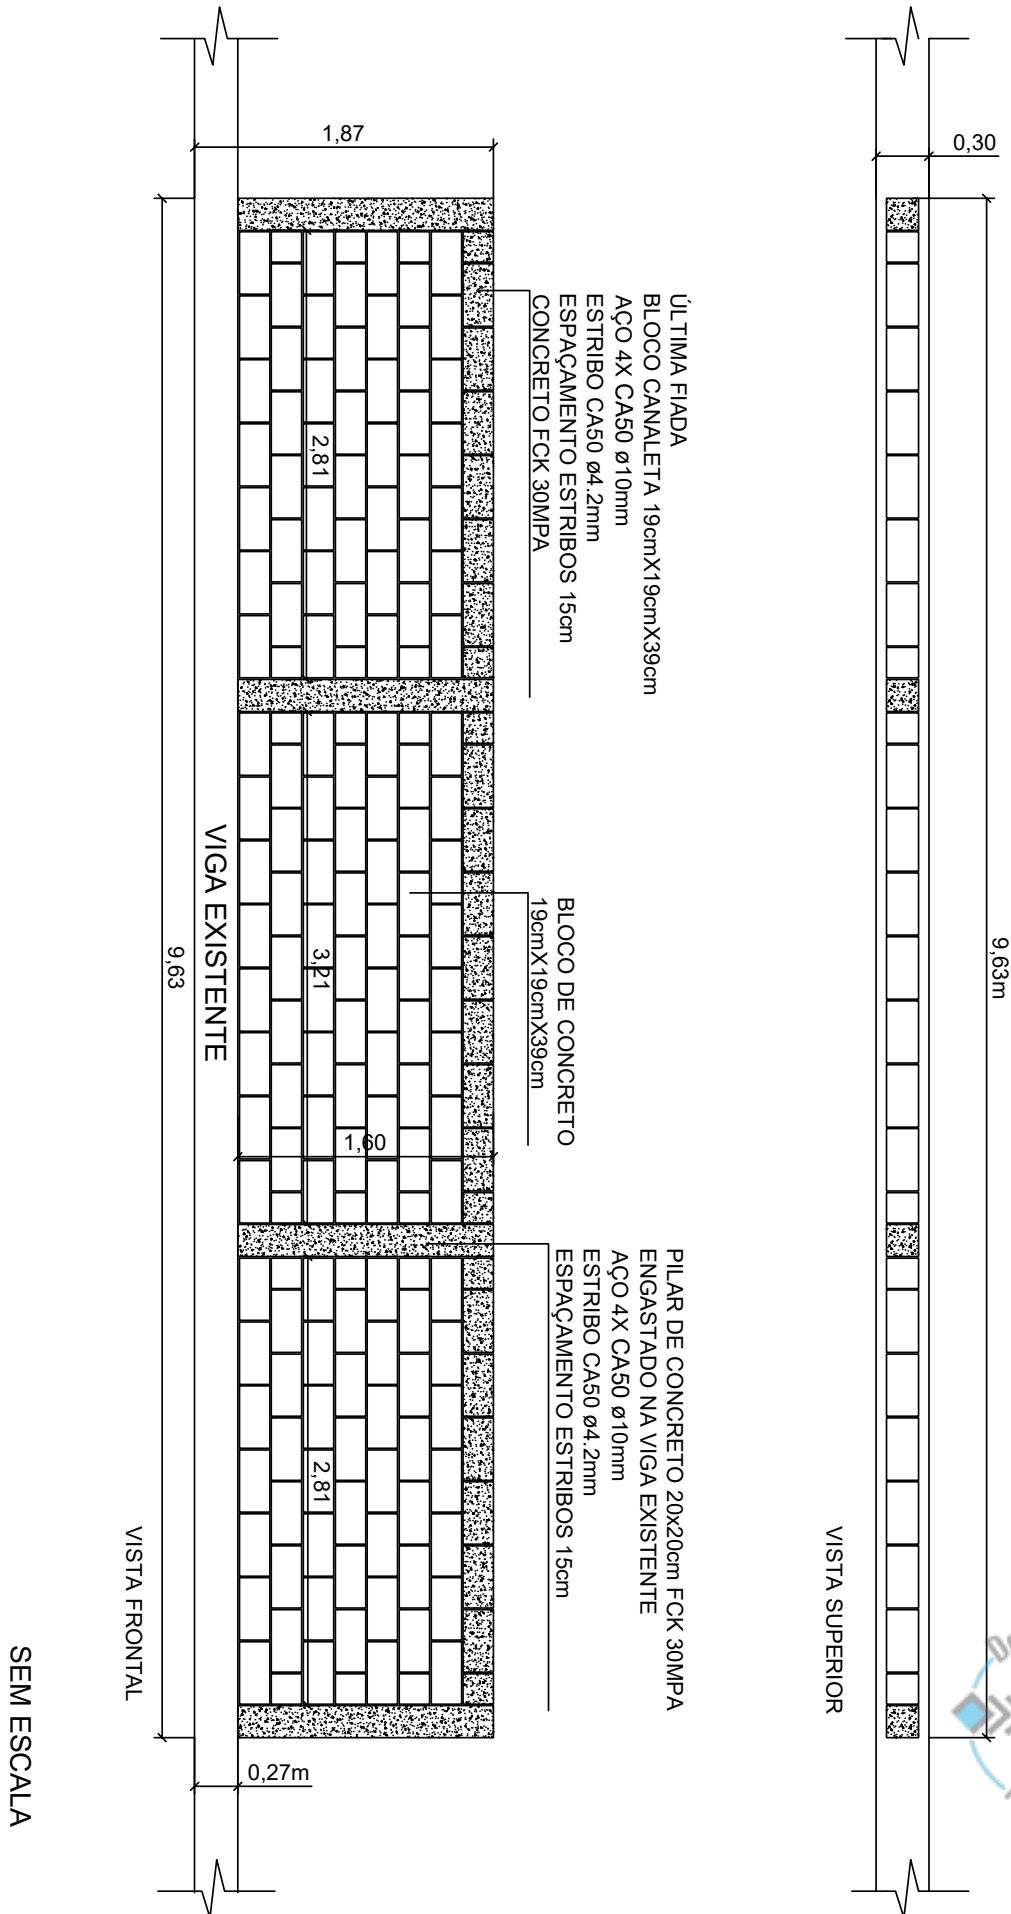



24120400024790

Nome do documento: MURO CONCRETO - DTM.pdf

Documento assinado por

Órgão/Grupo/Matrícula

Data

ANDRESSA MENDES DE ALMEIDA

PC / 600710 / 364833802

05/03/2024 15:12:00

