



## ÁREA DE INTERVENÇÃO 05






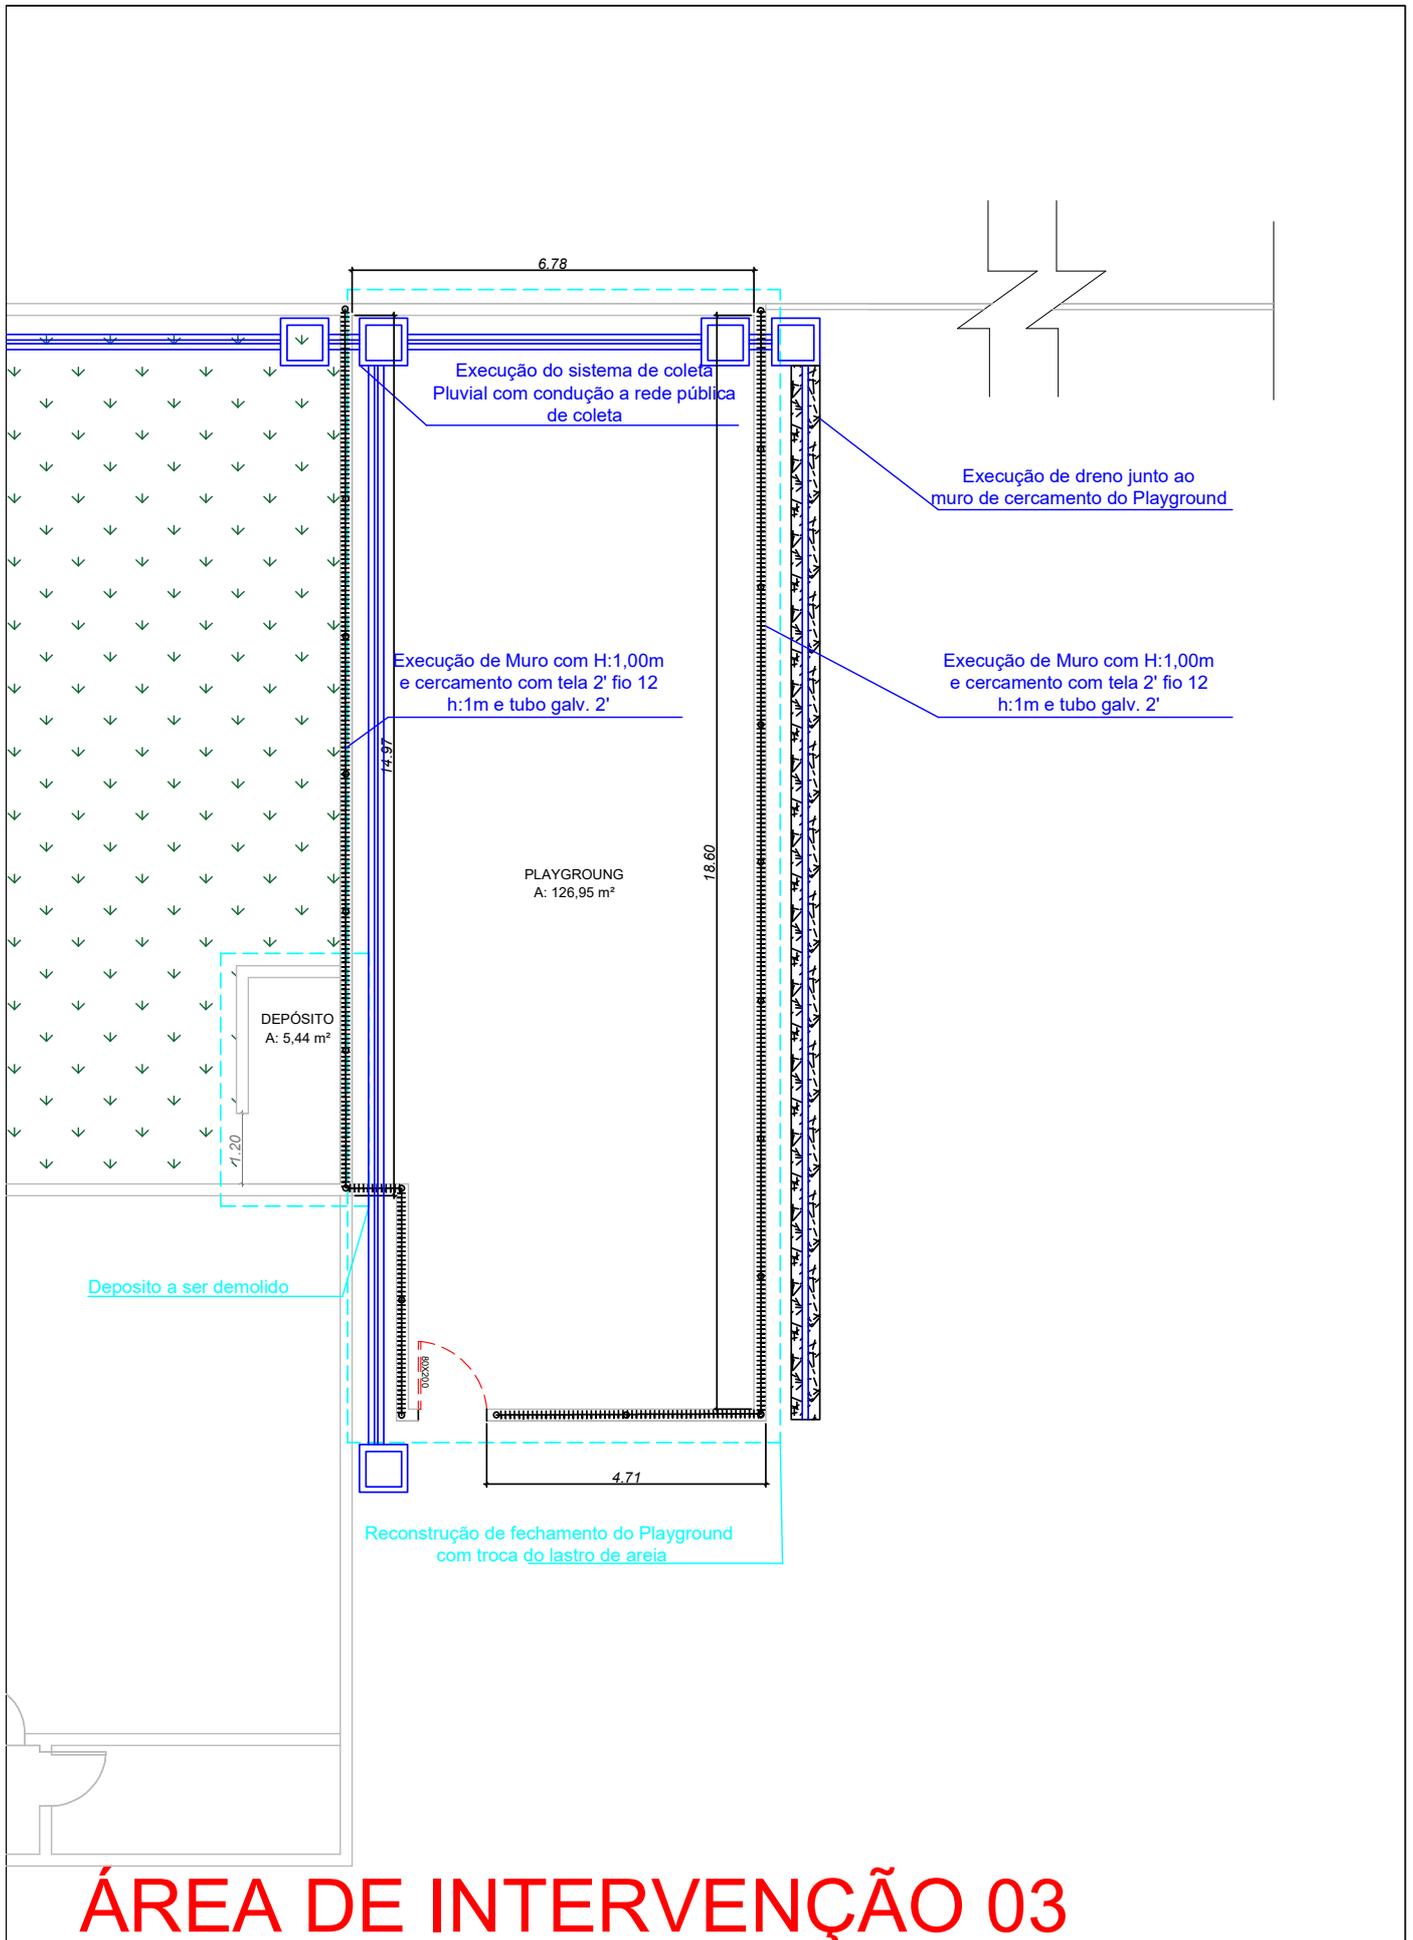

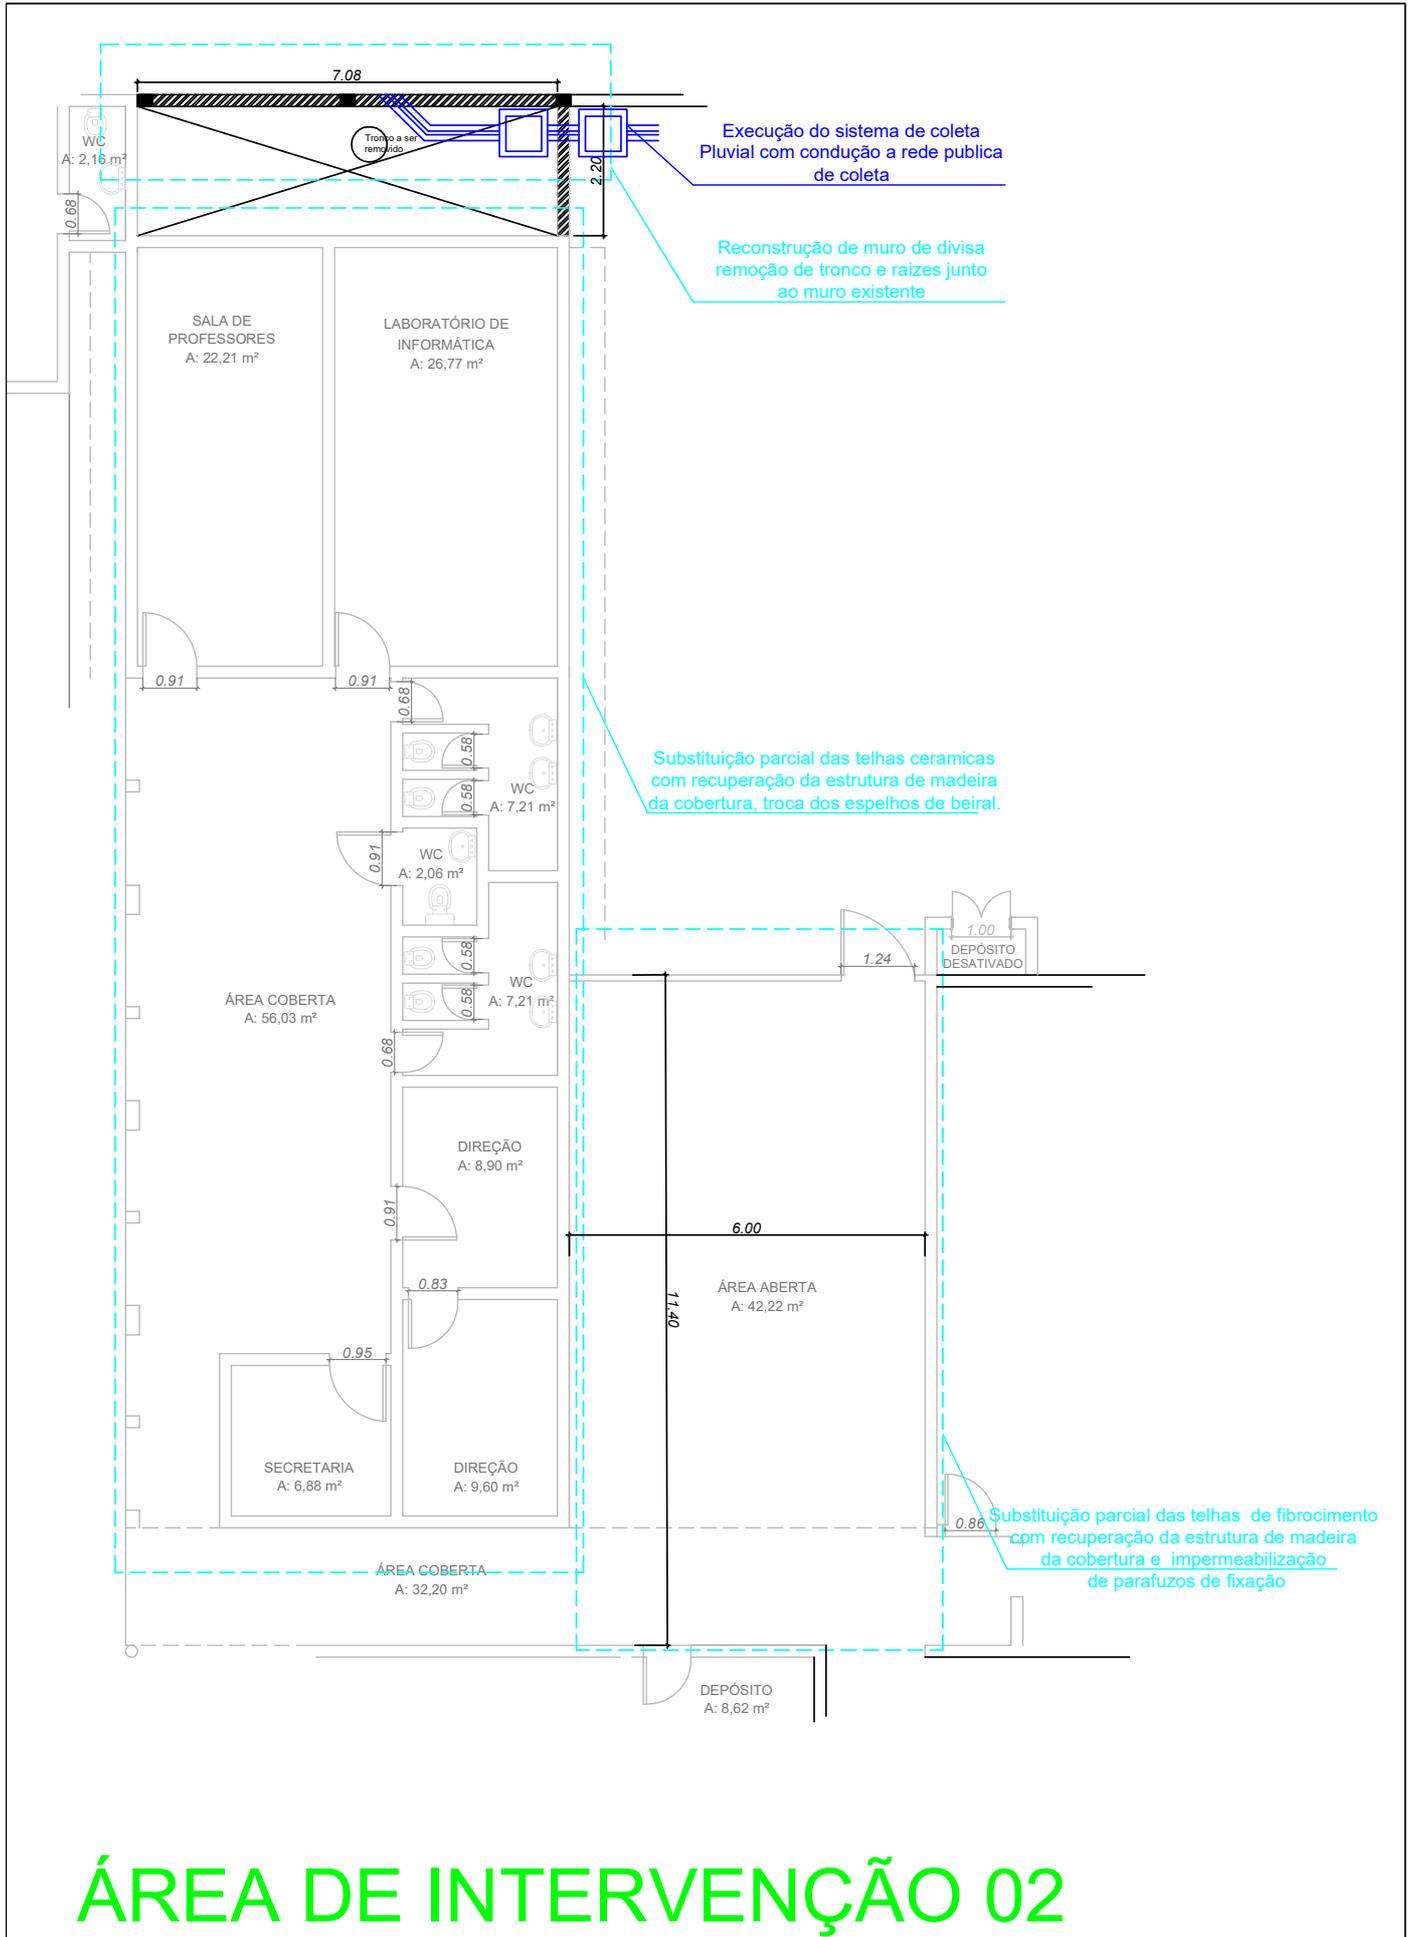

# ÁREA DE INTERVENÇÃO 02



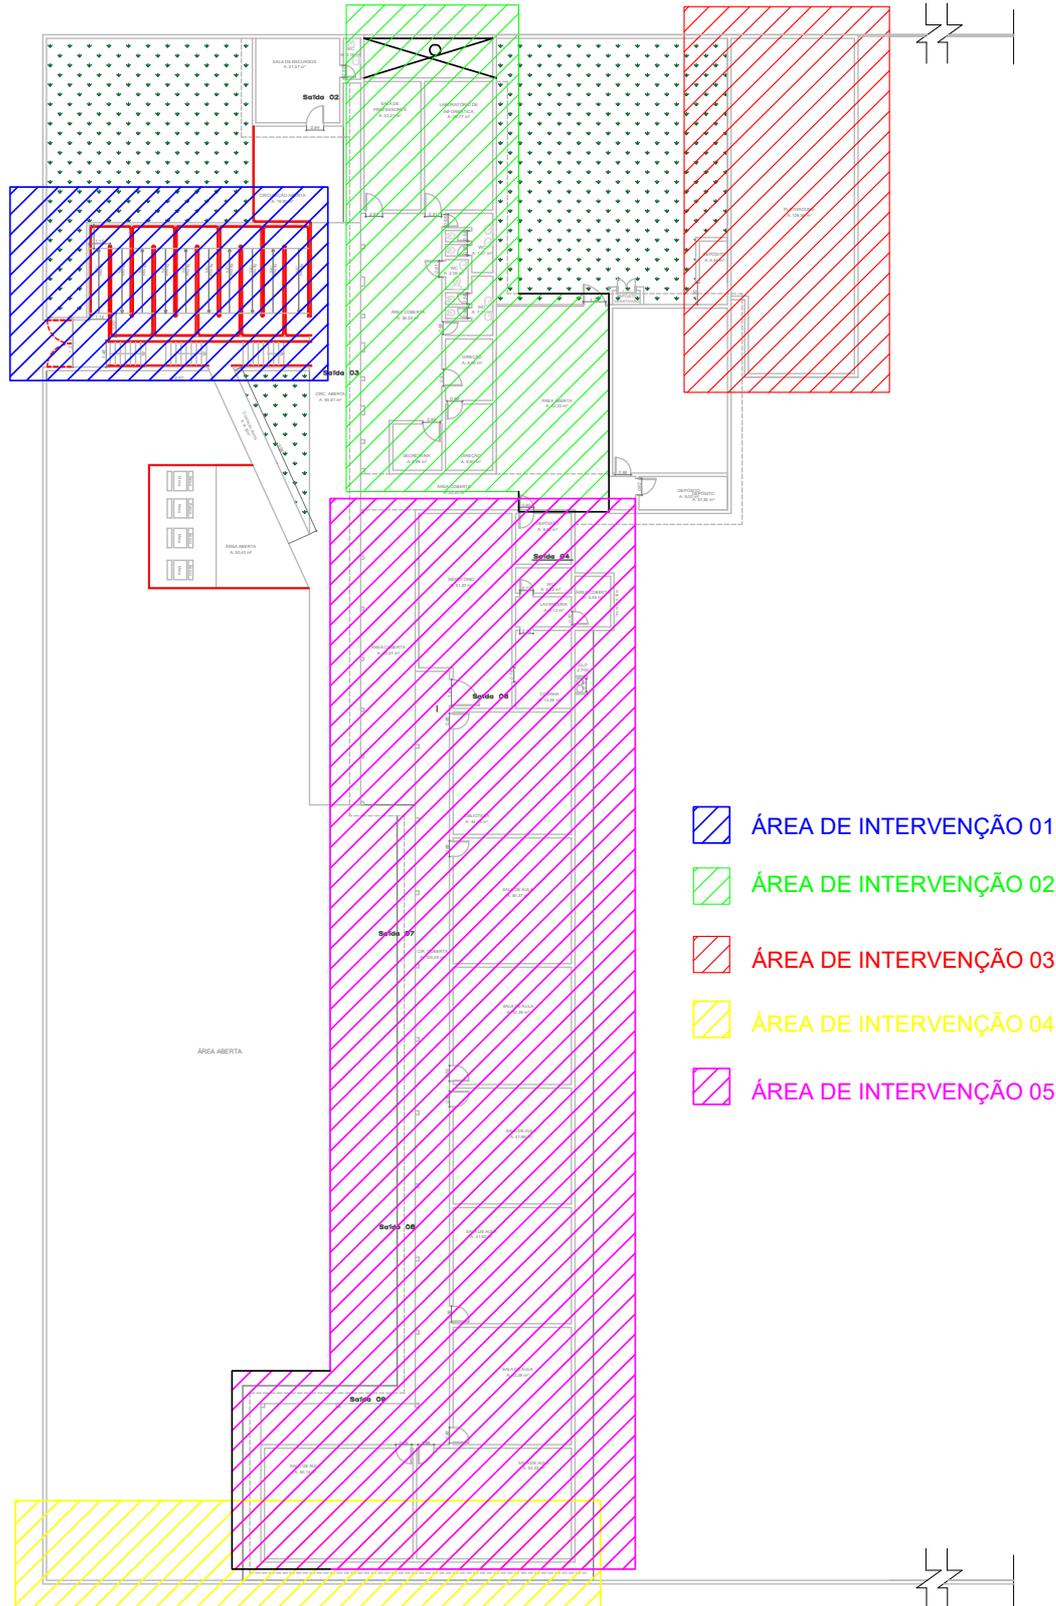

-  ÁREA DE INTERVENÇÃO 01
-  ÁREA DE INTERVENÇÃO 02
-  ÁREA DE INTERVENÇÃO 03
-  ÁREA DE INTERVENÇÃO 04
-  ÁREA DE INTERVENÇÃO 05

# LAYOUT DAS INTERVENÇÕES