



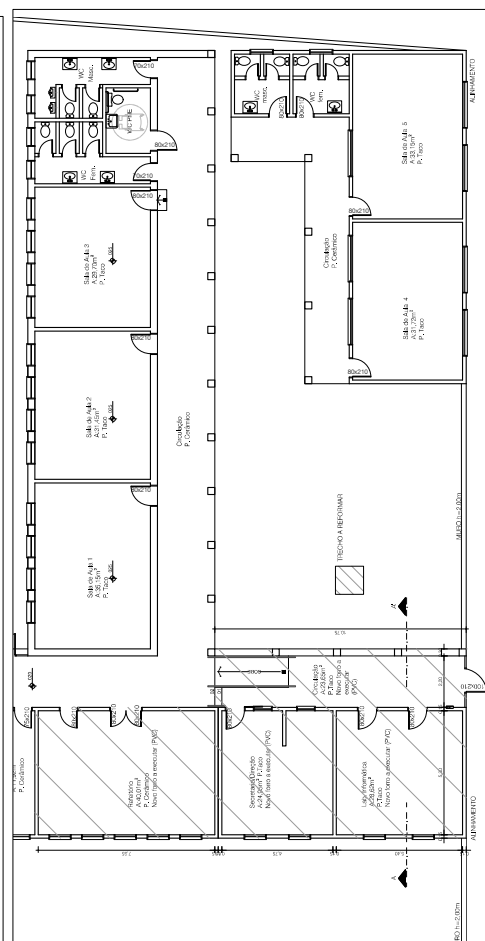

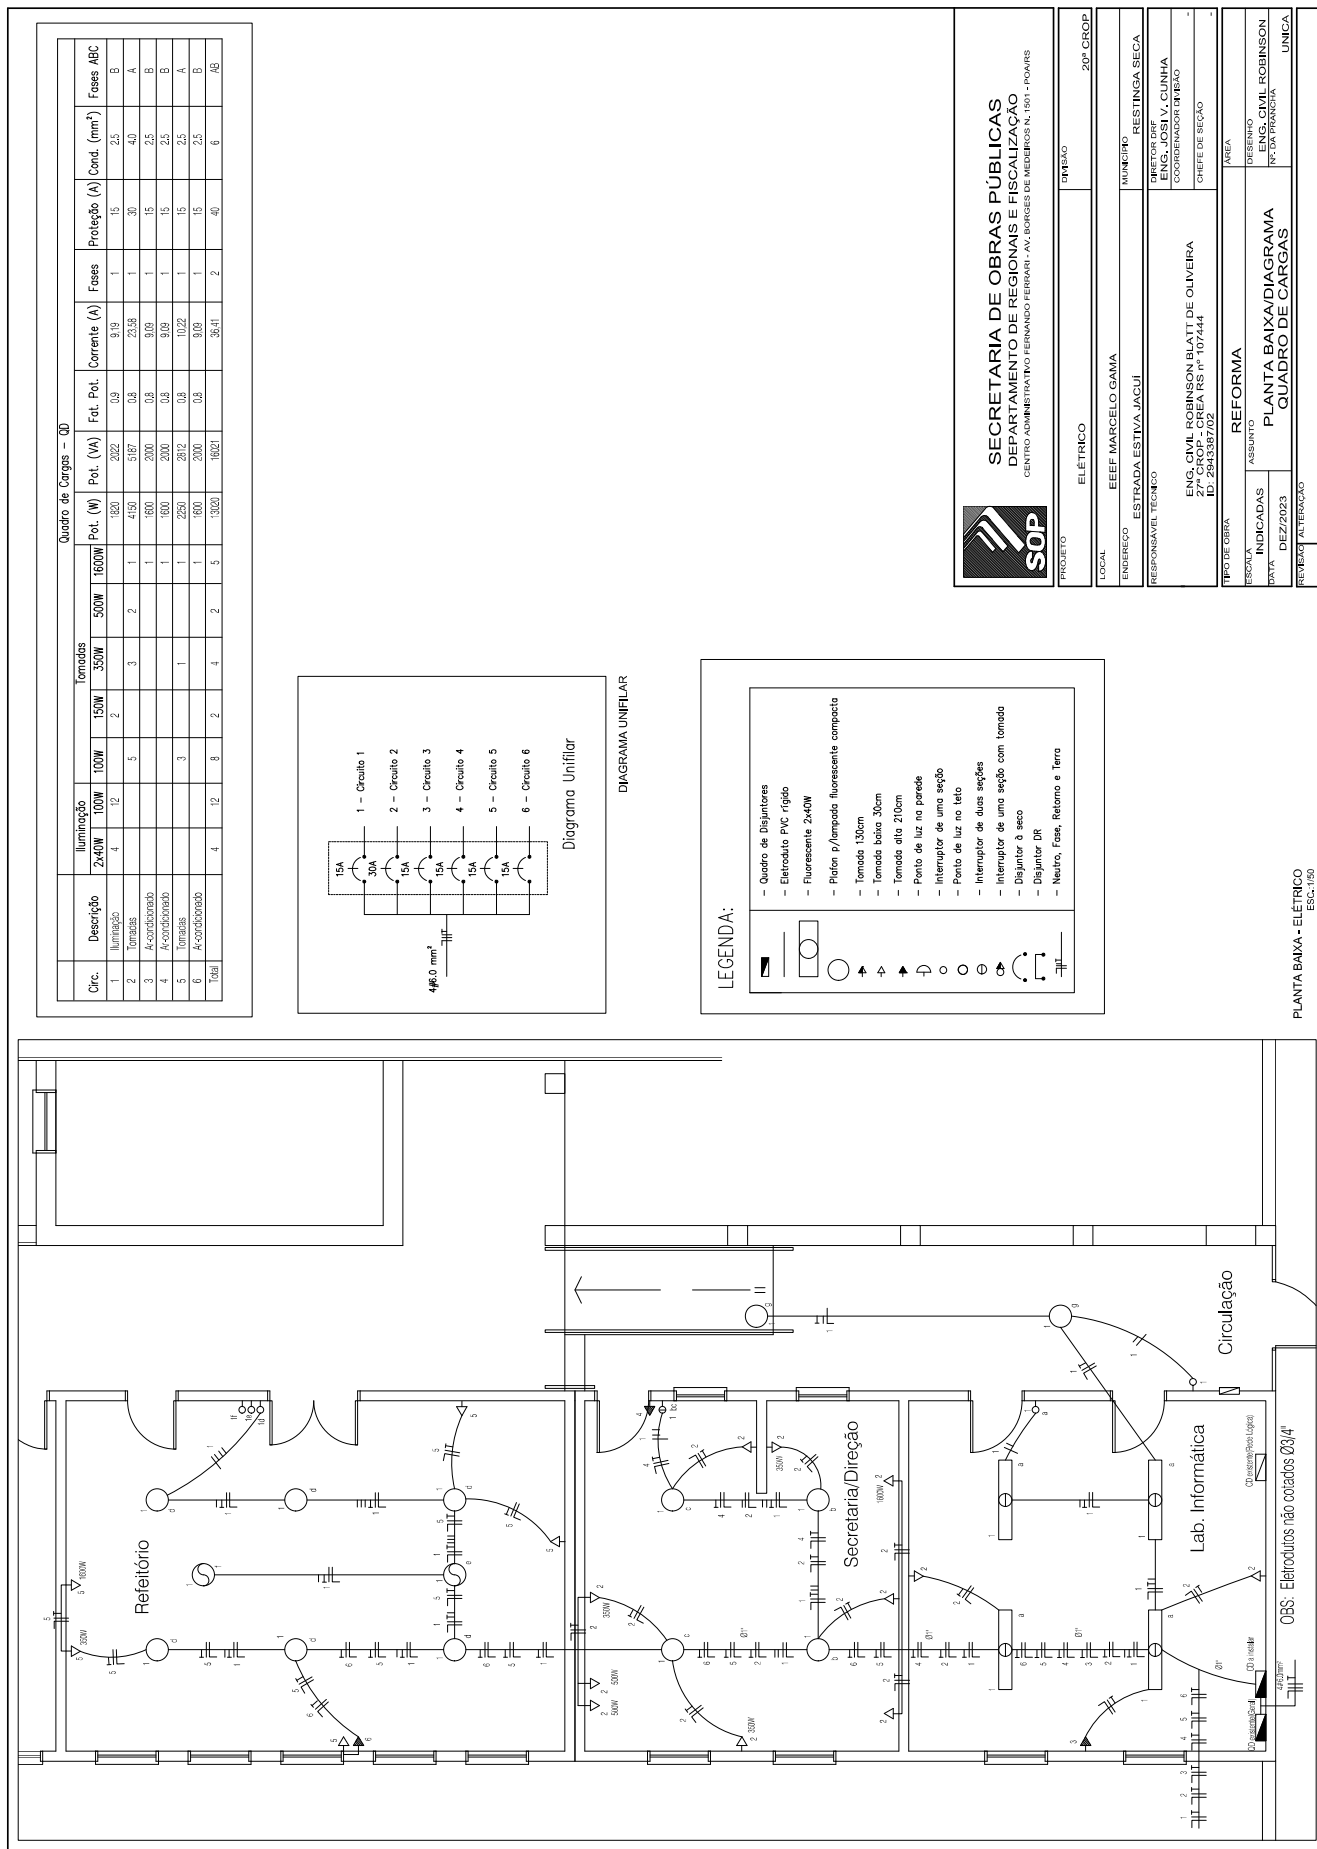

SECRETARIA DE OBRAS PÚBLICAS
DEPARTAMENTO DE REGIONAIS E FISCALIZAÇÃO
CENTRO ADMINISTRATIVO FERNANDO FERRARI - AV. BORGES DE MEDEIROS N. 1801 - POA-RS

LOCAL	EEEF MARCELO GAMA		
ENDEREÇO	ESTRADA ESTIVA JACUI	MUNICÍPIO	RESTINGA SECA
		CHIEFE DE SEÇÃO	
TIPO DE OBRA	REFORMA	ÁREA	
ESCALA	INDICADAS	ASSUNTO	PROJETO DE REFORMA
DATA	DEZ/2023	PLANTA BAIXA/DIAGRAMA	QUADRO DE CARGAS
REVISÃO	ALTERAÇÃO	UNICA	

PLANTA BAIXA - ELÉTRICO
ESCL. 1/50





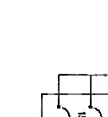


Diagrama Unifilar

 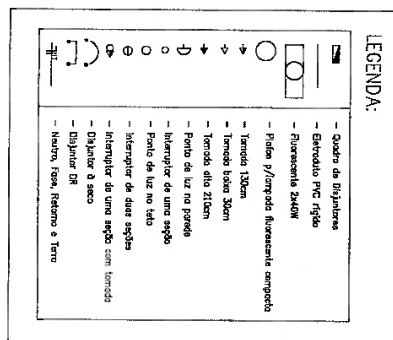

	

