


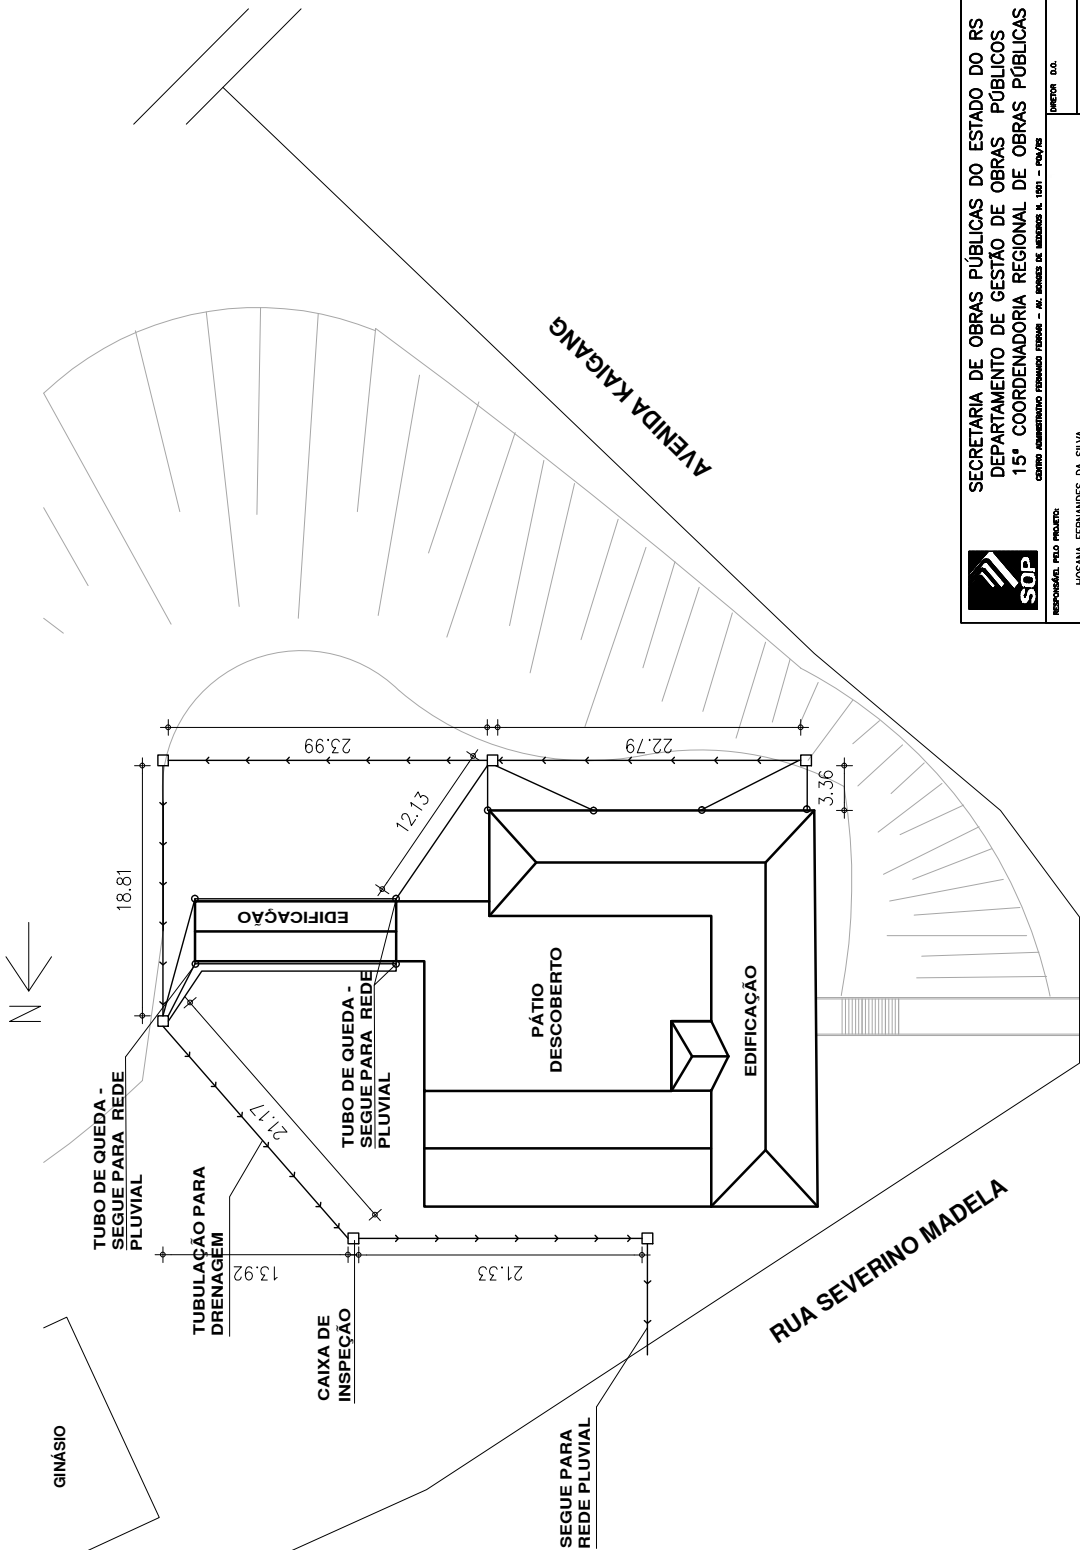

24190000317830



SECRETARIA DE OBRAS PÚBLICAS DO ESTADO DO RS
DEPARTAMENTO DE GESTÃO DE OBRAS PÚBLICAS
15ª COORDENADORIA REGIONAL DE OBRAS PÚBLICAS



ARQUITETA DA 15ª CROP
ID: 487211801 CAU/RS A260510-4
PROJETO: HOSANA FERNANDES DA SILVA




PLANTA BAIXA - INSTALAÇÕES PLUVIAIS
ESC: 1/500

ACesso AO 2.º PAVIMENTO

PLANTA BAIXA



24190000317830

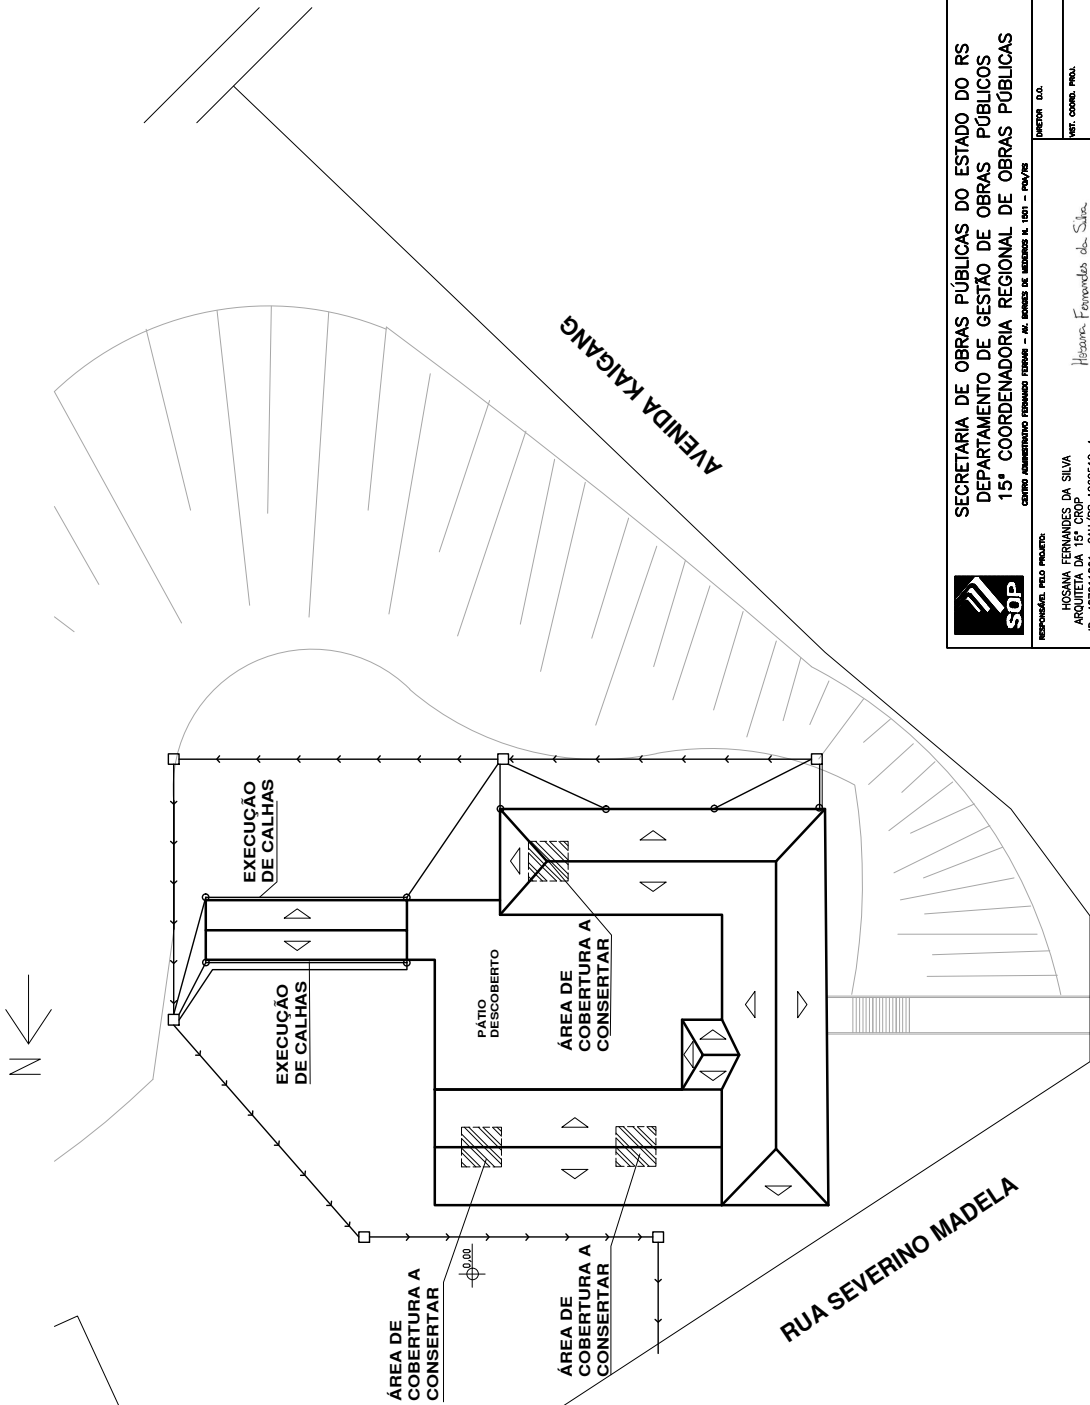

PLANTA BAIXA - COBERTURA
ESC: 1/500

RESPONSÁVEL PELO PROJETO: HOSANA FERNANDES DA SILVA ARQUITETA DA 15ª CROP ID: 487211801 CAU/RS A260510-4		PROJETO D.O. VER. COM. PROJ. PROJETO	
ASSINATURA: Hosana Fernandes da Silva		ÁREA	

