


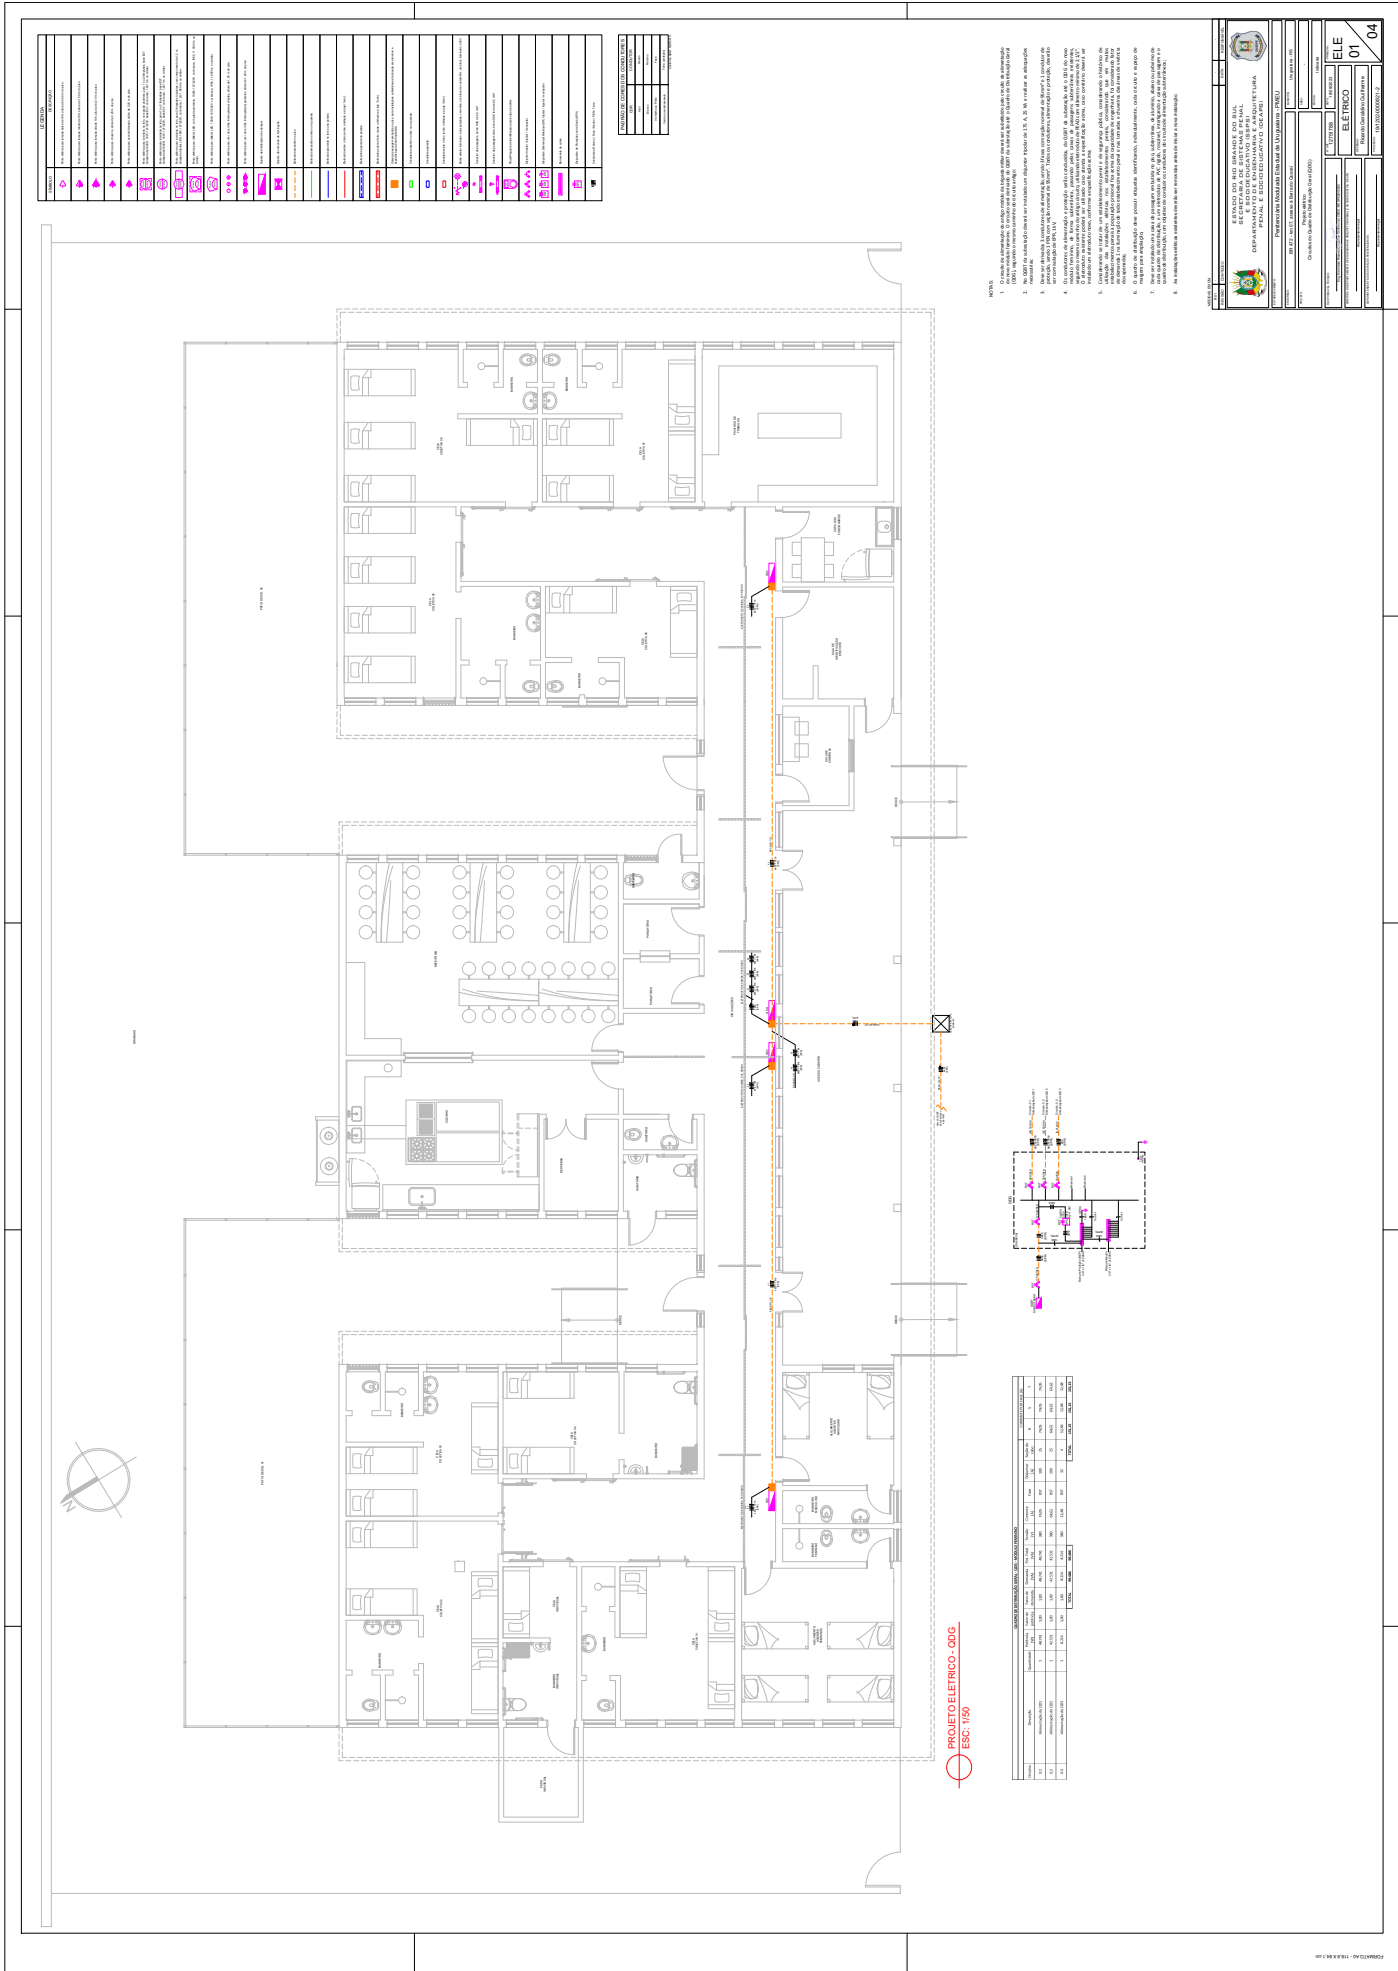

19120200008212




PROJETO ELÉTRICO - QDO
ESC: 1/50

