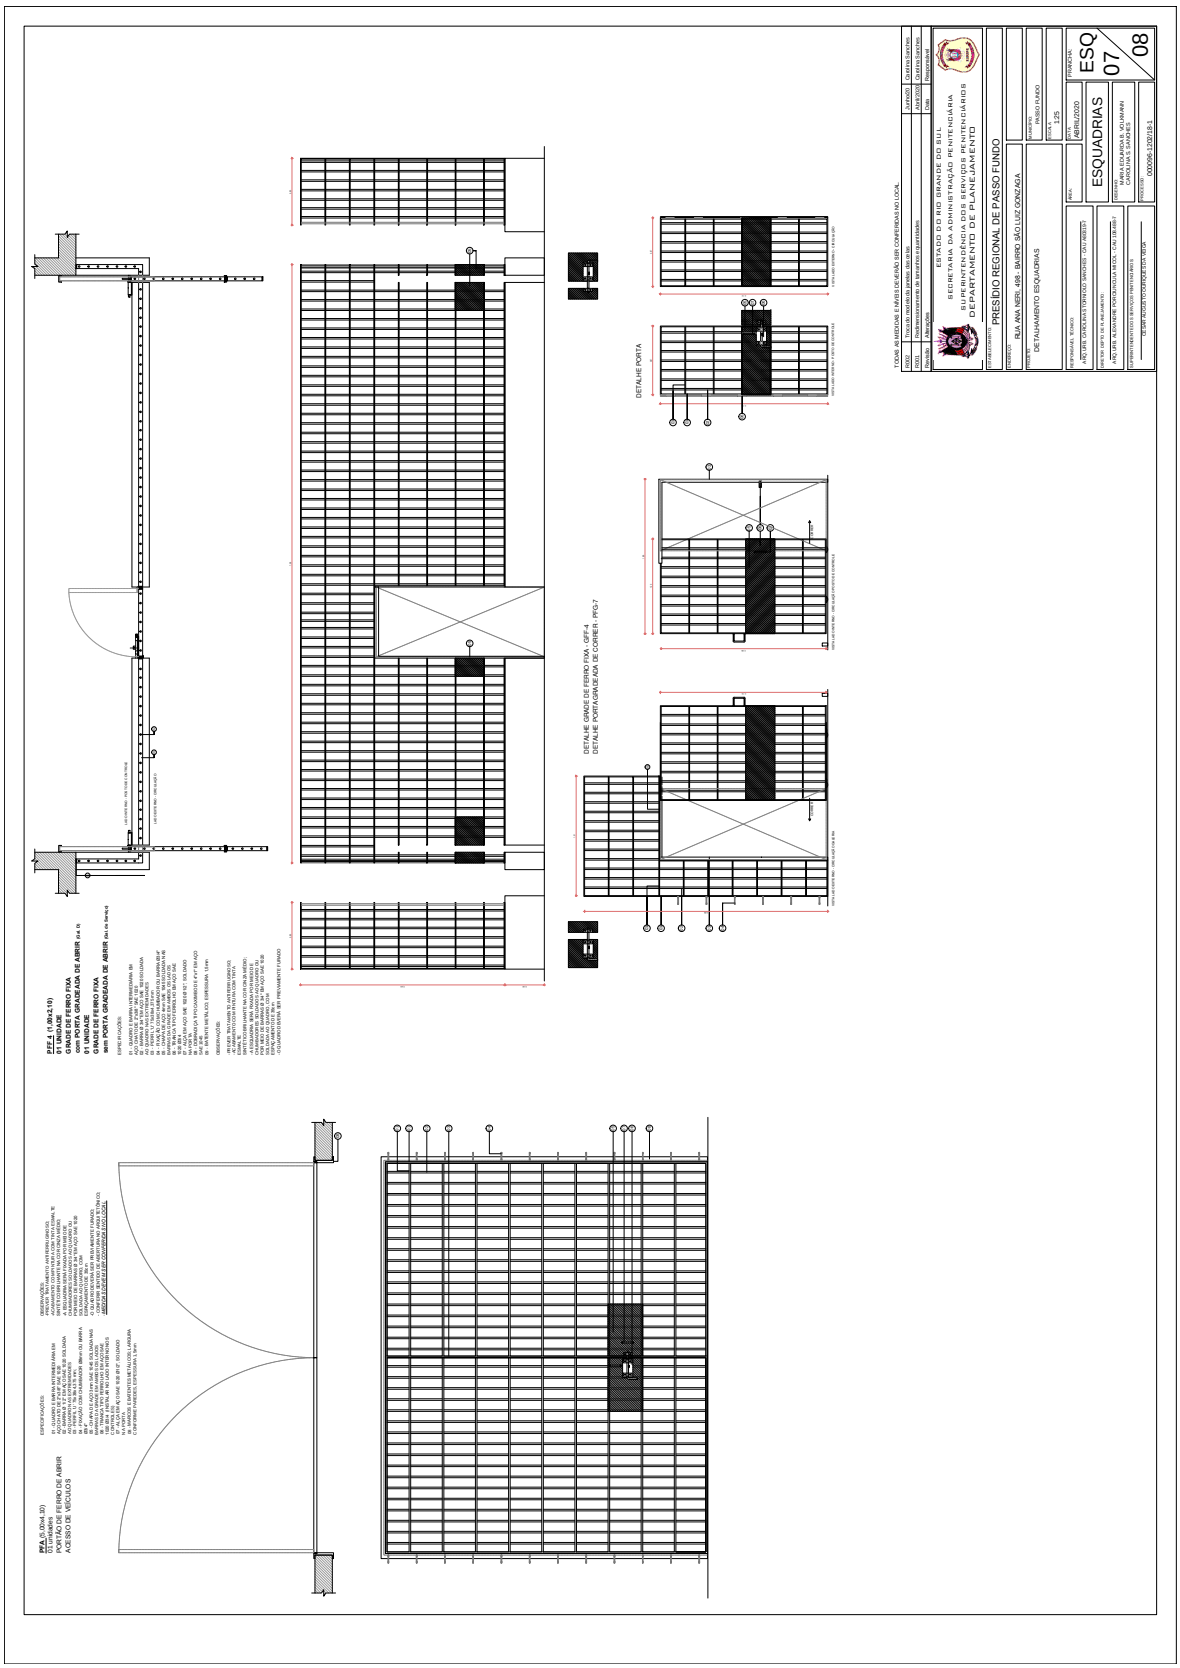
PFA-1 (1.00x4.30)
01 UNIDADE
PORTÃO DE FERRO DE ABRIR
ACESSO DE VEÍCULOS
DETALHE PORTA
DETALHE GRADE DE FERRO FIXA - GFF-4
PRESÍDIO REGIONAL DE PASSO FUNDO
RUA ANA NERI, 499 - BAIRRO SÃO LUIZ GONZAGA
DETALHAMENTO ESQUADRIAS
ESQUADRIAS
ESQ
07
08
ABRIL/2020
1:25
00006-1202193-1