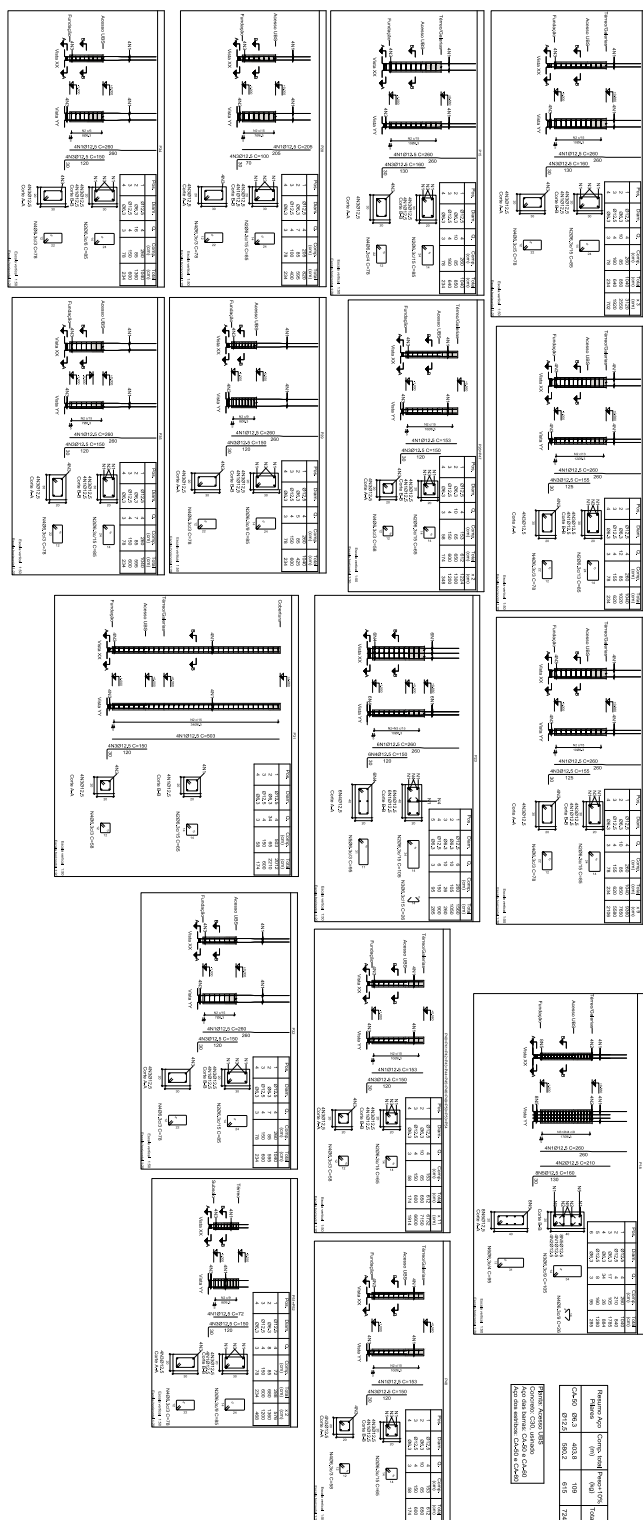
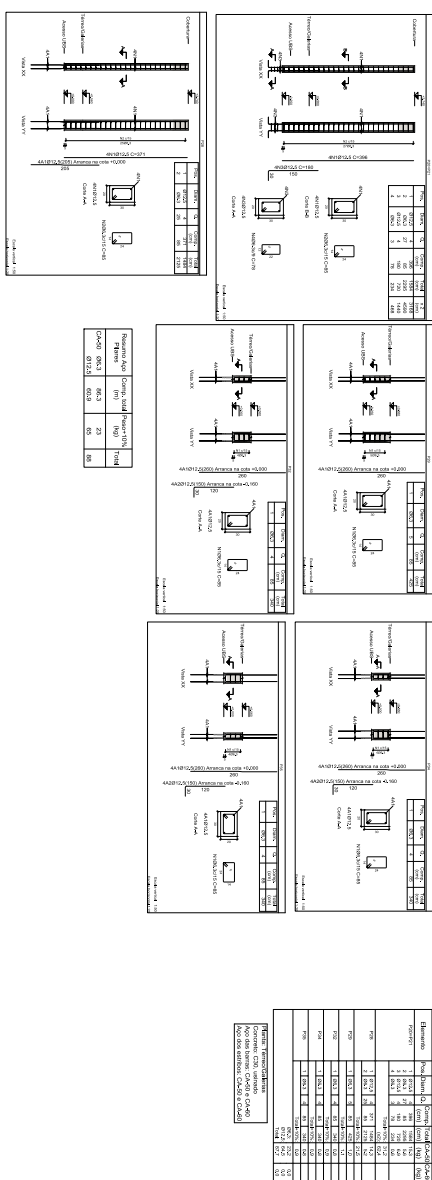


[illegible]

DETALHAMENTO DE PILARES - A PARTIR DA FUNDAÇÃO

[illegible]

DETALHAMENTO DE PILARES - ACESSO UBS
ESCALA: 1/50

[illegible]