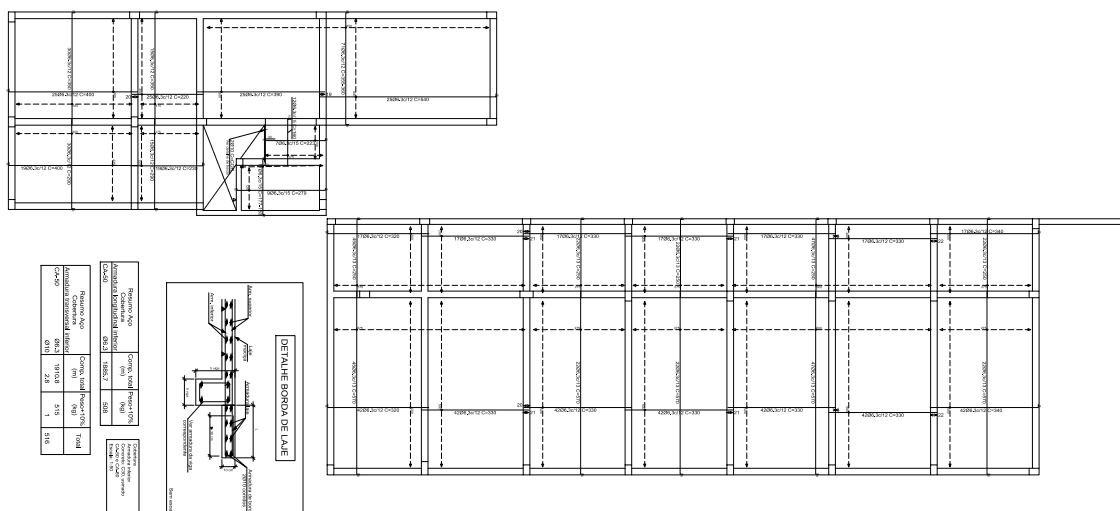
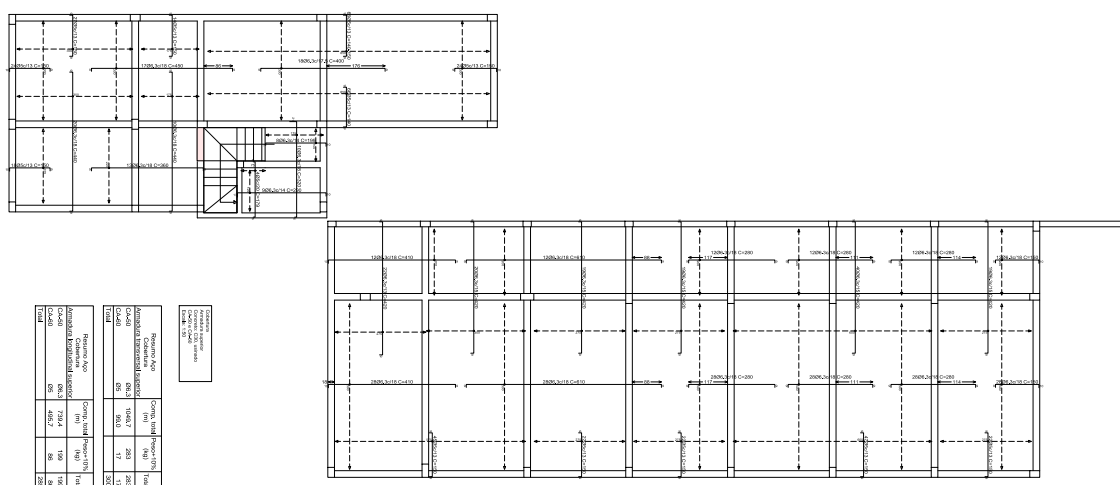


ARM. POSITIVA LAJES - COBERTURA
ESCALA: 1/50ARM. NEGATIVA LAJES - COBERTURA
ESCALA: 1 / 50[illegible]