


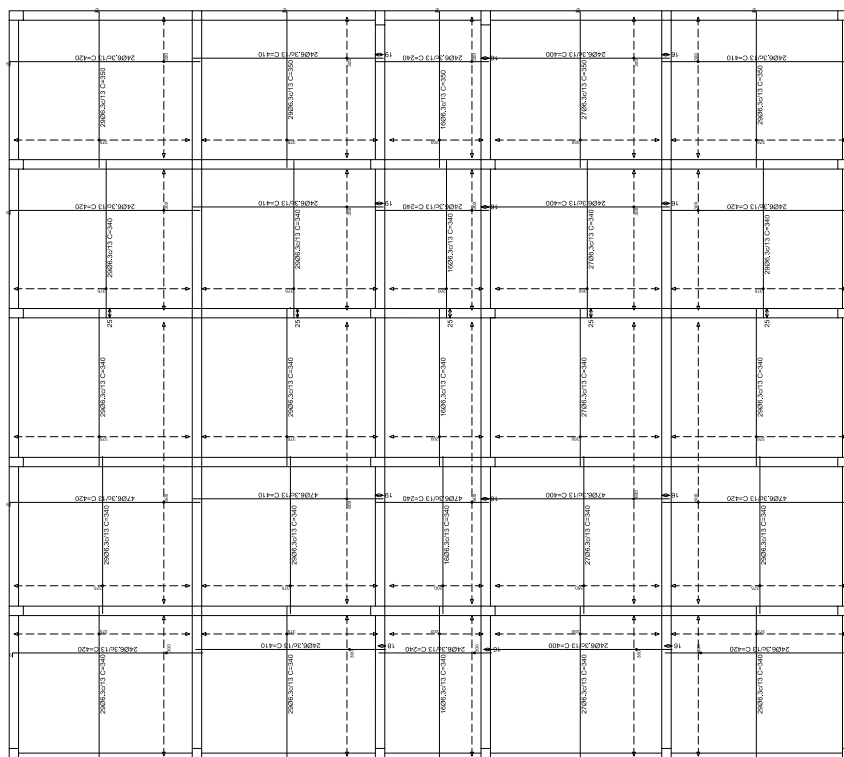

ARM. POSITIVA LAJES COBERTURA
ESCALA: 1 / 50

Resumo Aço Cobertura	Comp. total (m)	Peso+10% (kg)
armadura longitudinal inferior	2223.0	599
A-50	Ø6.3	

Resumo Apo Cobertura	Comp. total (m)	Peso + 10% (kg)
Armadura transversal inferior	2246.7	605
CA-50	06.3	

Cobertura
Armadura inferior
Concreto: C30, usado
CA-50 e CA-60
Escala: 1:50

CONVENCÕES:

- AS FORMAS ESTÃO DESENHADAS
DE ACORDO COM AS
LISTAS DE CIMA PARA BAIXO.

SOBRECARGAS CONSIDERADAS: (kN/m²)

- | ÁREA PERMANENTE (a) | PESO ESPECÍFICO APARENTE (b) |
|-------------------------------------|-----------------------------------|
| - ALVENARIA DE BLOCO DE CONCRETO | PESO ESPECÍFICO APARENTE 19 KN/m³ |
| - ARGAMASSA DE CAL, CIMENTO E AREIA | PESO ESPECÍFICO APARENTE 19 KN/m³ |
| - CONCRETO SIMPLES | PESO ESPECÍFICO APARENTE 25 KN/m³ |
| - CONCRETO ARMADO | PESO ESPECÍFICO APARENTE 25 KN/m³ |


NOTAS:

- LARGURAS 2,5 cm
- PROFUNDIDADES 3 cm (para o lado da 4,5 cm)
- DIÂMETROS 4 cm

[illegible]