

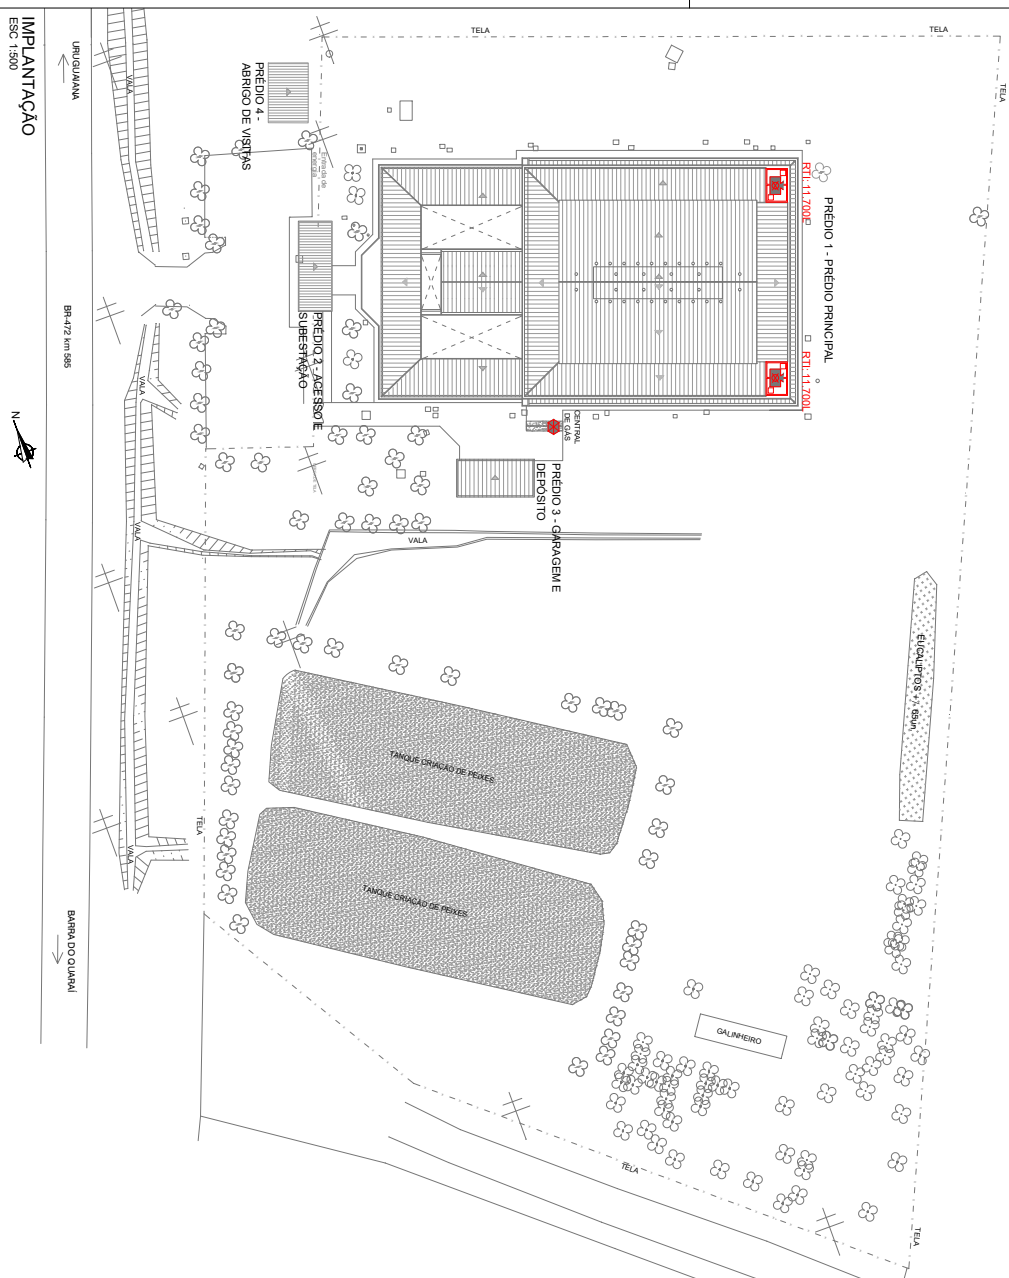



TABELA DE ÁREAS	
ÁREA CONSTRUIVA PRÉDIO 1 E 2 (EXISTENTE)	2.567,00m²
ÁREA CONSTRUIVA PRÉDIO 3 (EXISTENTE)	59,89m²
ÁREA CONSTRUIVA PRÉDIO 4	55,00m²
ÁREA TOTAL:	2.671,89m²

- [illegible]


FUNDAÇÃO DE ATENDIMENTO SOCIOEDUCATIVO - FASERS			
RESPONSABILIDADE	PROJETO LILLIANE GUIMARAES DE ANDRADE CNU - 4671574		
DESEMPENHA	PROJETO LILLIANE GUIMARAES DE ANDRADE		
ESCALA	INDICAÇÃO	DATA: 18/04/2024	
ARQUIVO	FASE_CASEU_PPG_R01.png		PRONÓCIA: 01/04






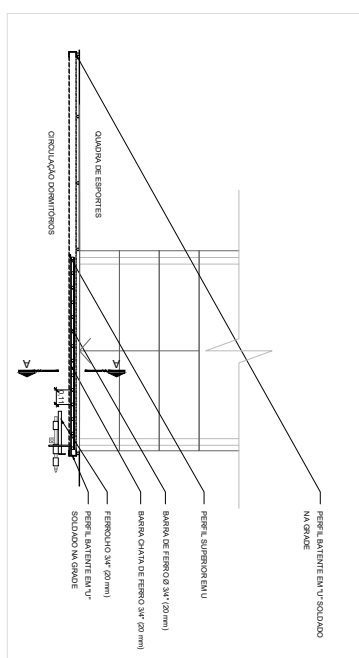


PLANTA BAIXA
ESCALA 1:25

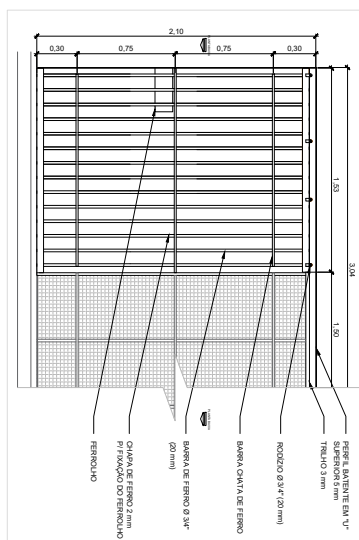


VISTA QUADRA DE ESPORTES
ESCALA 1:25

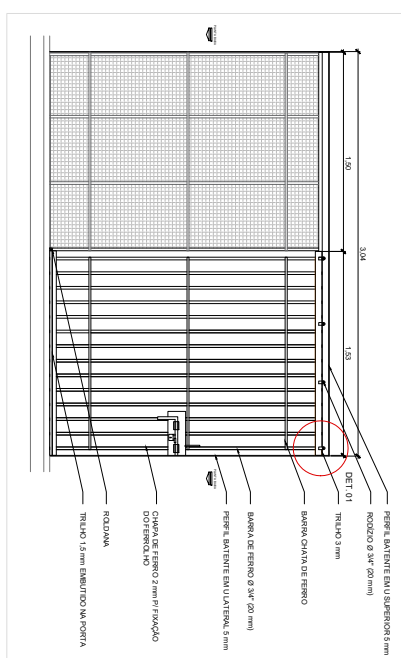


VISTA CIRCULAÇÃO DORMITÓRIOS
ESCALA 1:25

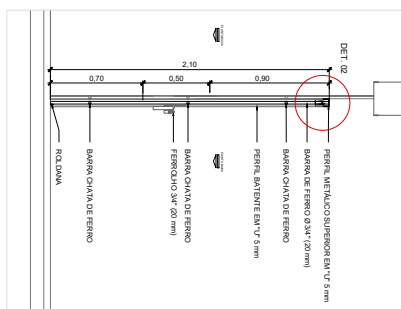

CORTE AA
ESCALA 1:25

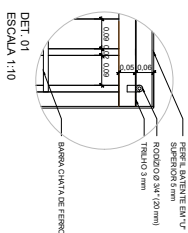


DET. 01
ESCALA 1:10

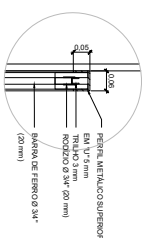DET. 02
ESCALA 1:10


REVISÃO	ALTERNATIVAS	EMISSÃO	RESPONSÁVEL
FUNDAÇÃO DE ATENDIMENTO SOCIOEDUCATIVO - FASES			
PROJETO	ATENDIMENTO SOCIOEDUCATIVO - FASES AVENIDA PADRE CAÇIQUE, 1972 - BAIRRO MENINO DEUS - PORTO ALEGRES CEP 88010-240		
PROJETO	PROJETO PPEI DETAHES		
RESPONSÁVEL	APOI LILLIANE GUIMARAES TE ANDRADE CNU / 46719746	PROPONDA	
DESIGNAÇÃO	APOI LILLIANE GUIMARAES TE ANDRADE		
ESCOLA	INDICAÇÃO	DATA:	18/04/2024
ANEXO	FASE_CASEU_PPEI_PROJ_001.docx		
		04/04	



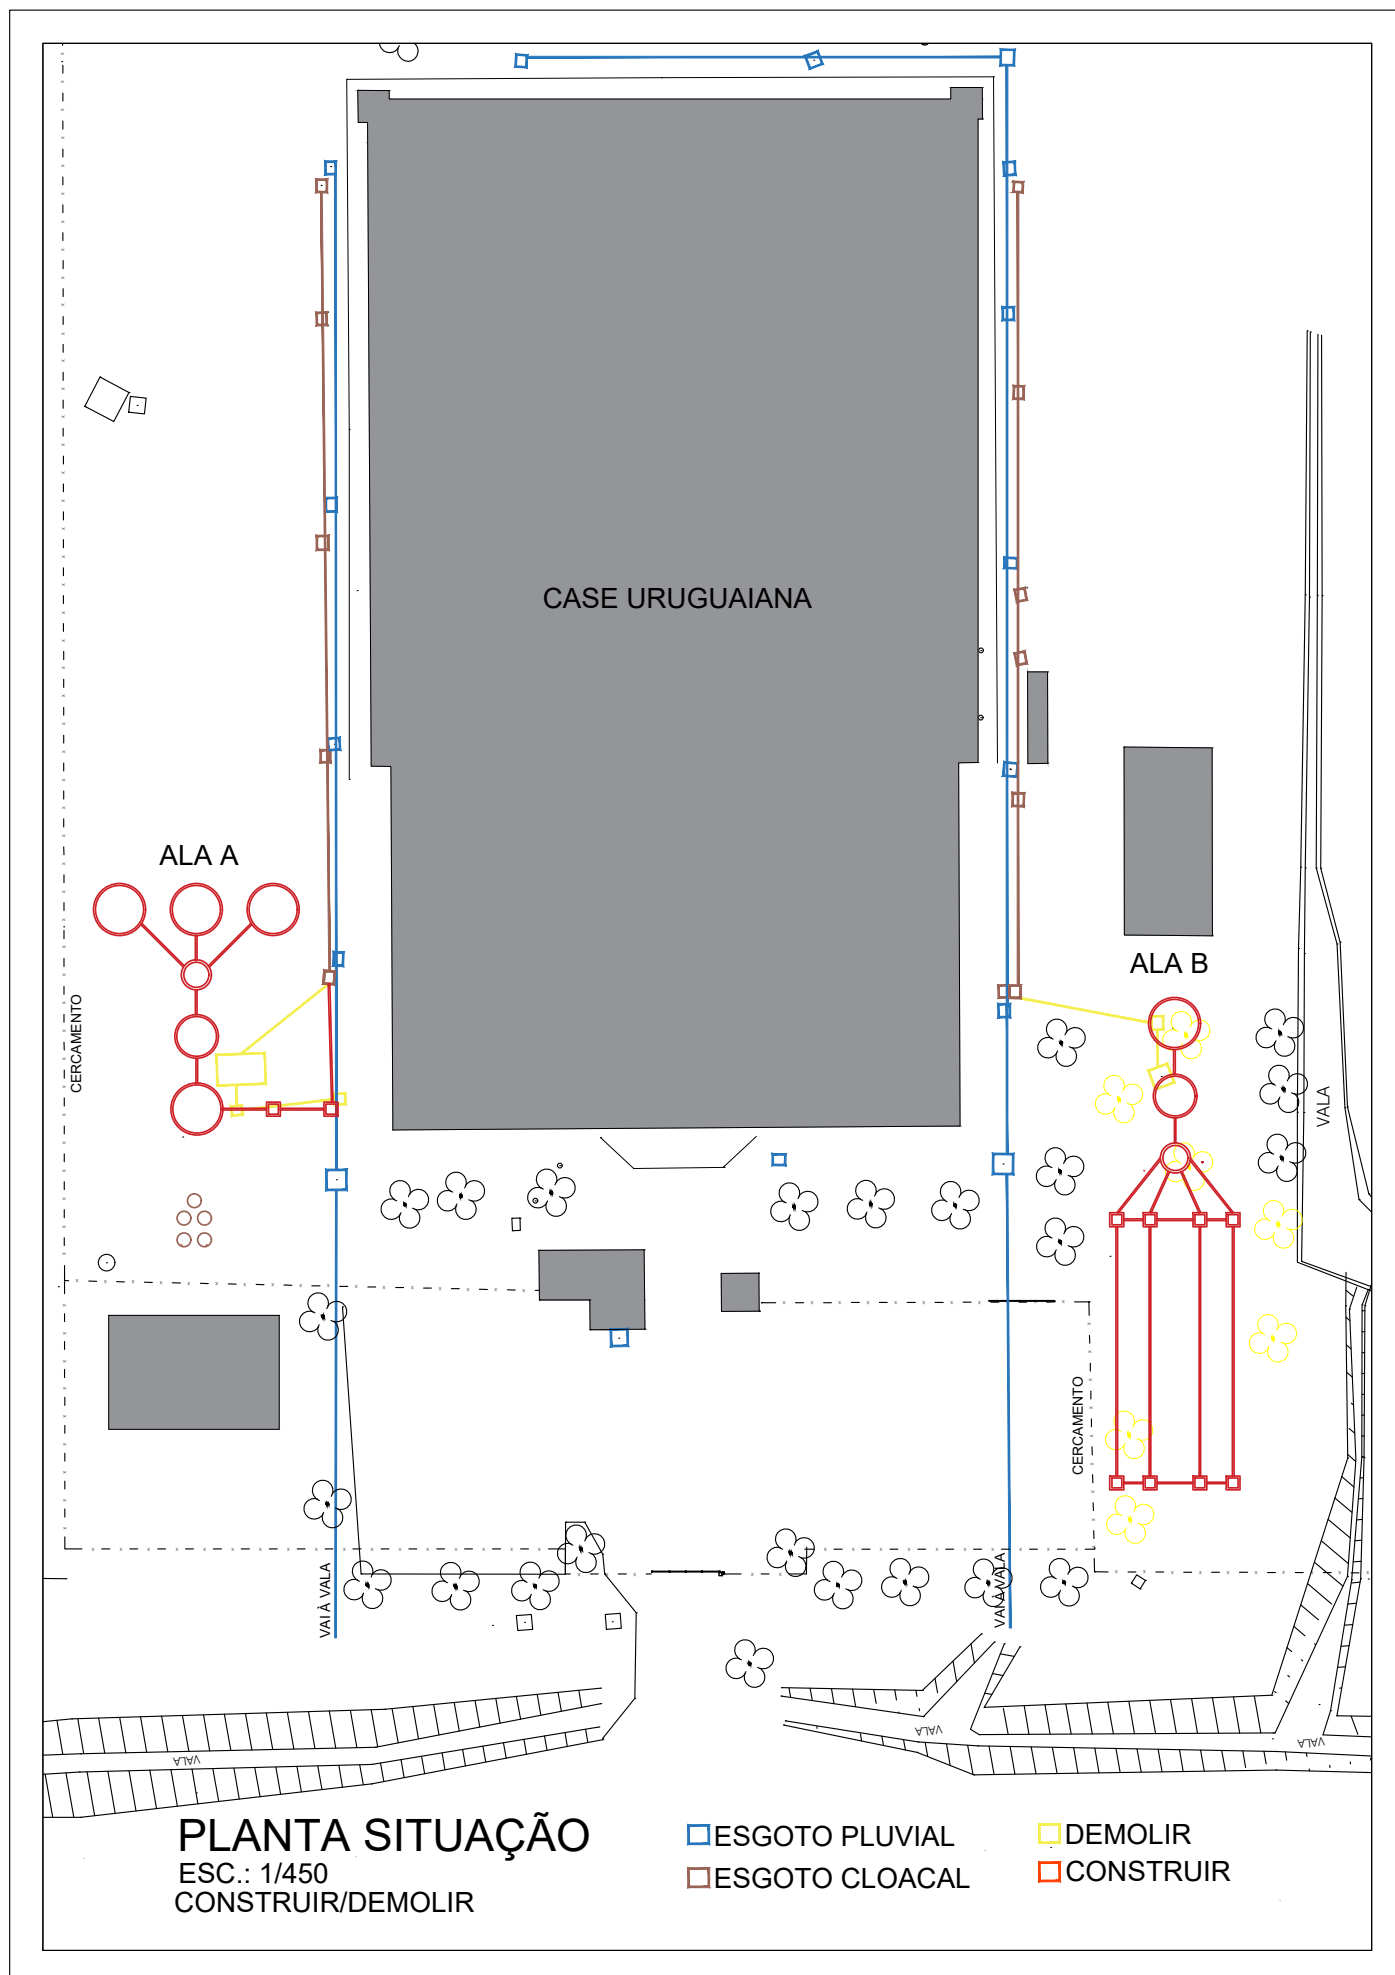

ESC.: 1/100

TANQUE SÉPTICO, FILTRO ANAERÓBIO E SUMIDOURO DEVERÃO TER:
DISTÂNCIA MÍNIMA DE 1,50m DA DIVISA DO TERRENO
DISTÂNCIA MÍNIMA DE 3,00m DE ÁRVORES

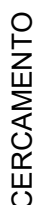




TRATAMENTO ESGOTO - ALA B

ESC.: 1/100

OBSERVAÇÃO

TANQUE SÉPTICO, FILTRO ANAERÓBIO E SUMIDOURO DEVERÃO TER:
DISTÂNCIA MÍNIMA DE 1,50m DA DIVISA DO TERRENO
DISTÂNCIA MÍNIMA DE 3,00m DE ÁRVORES

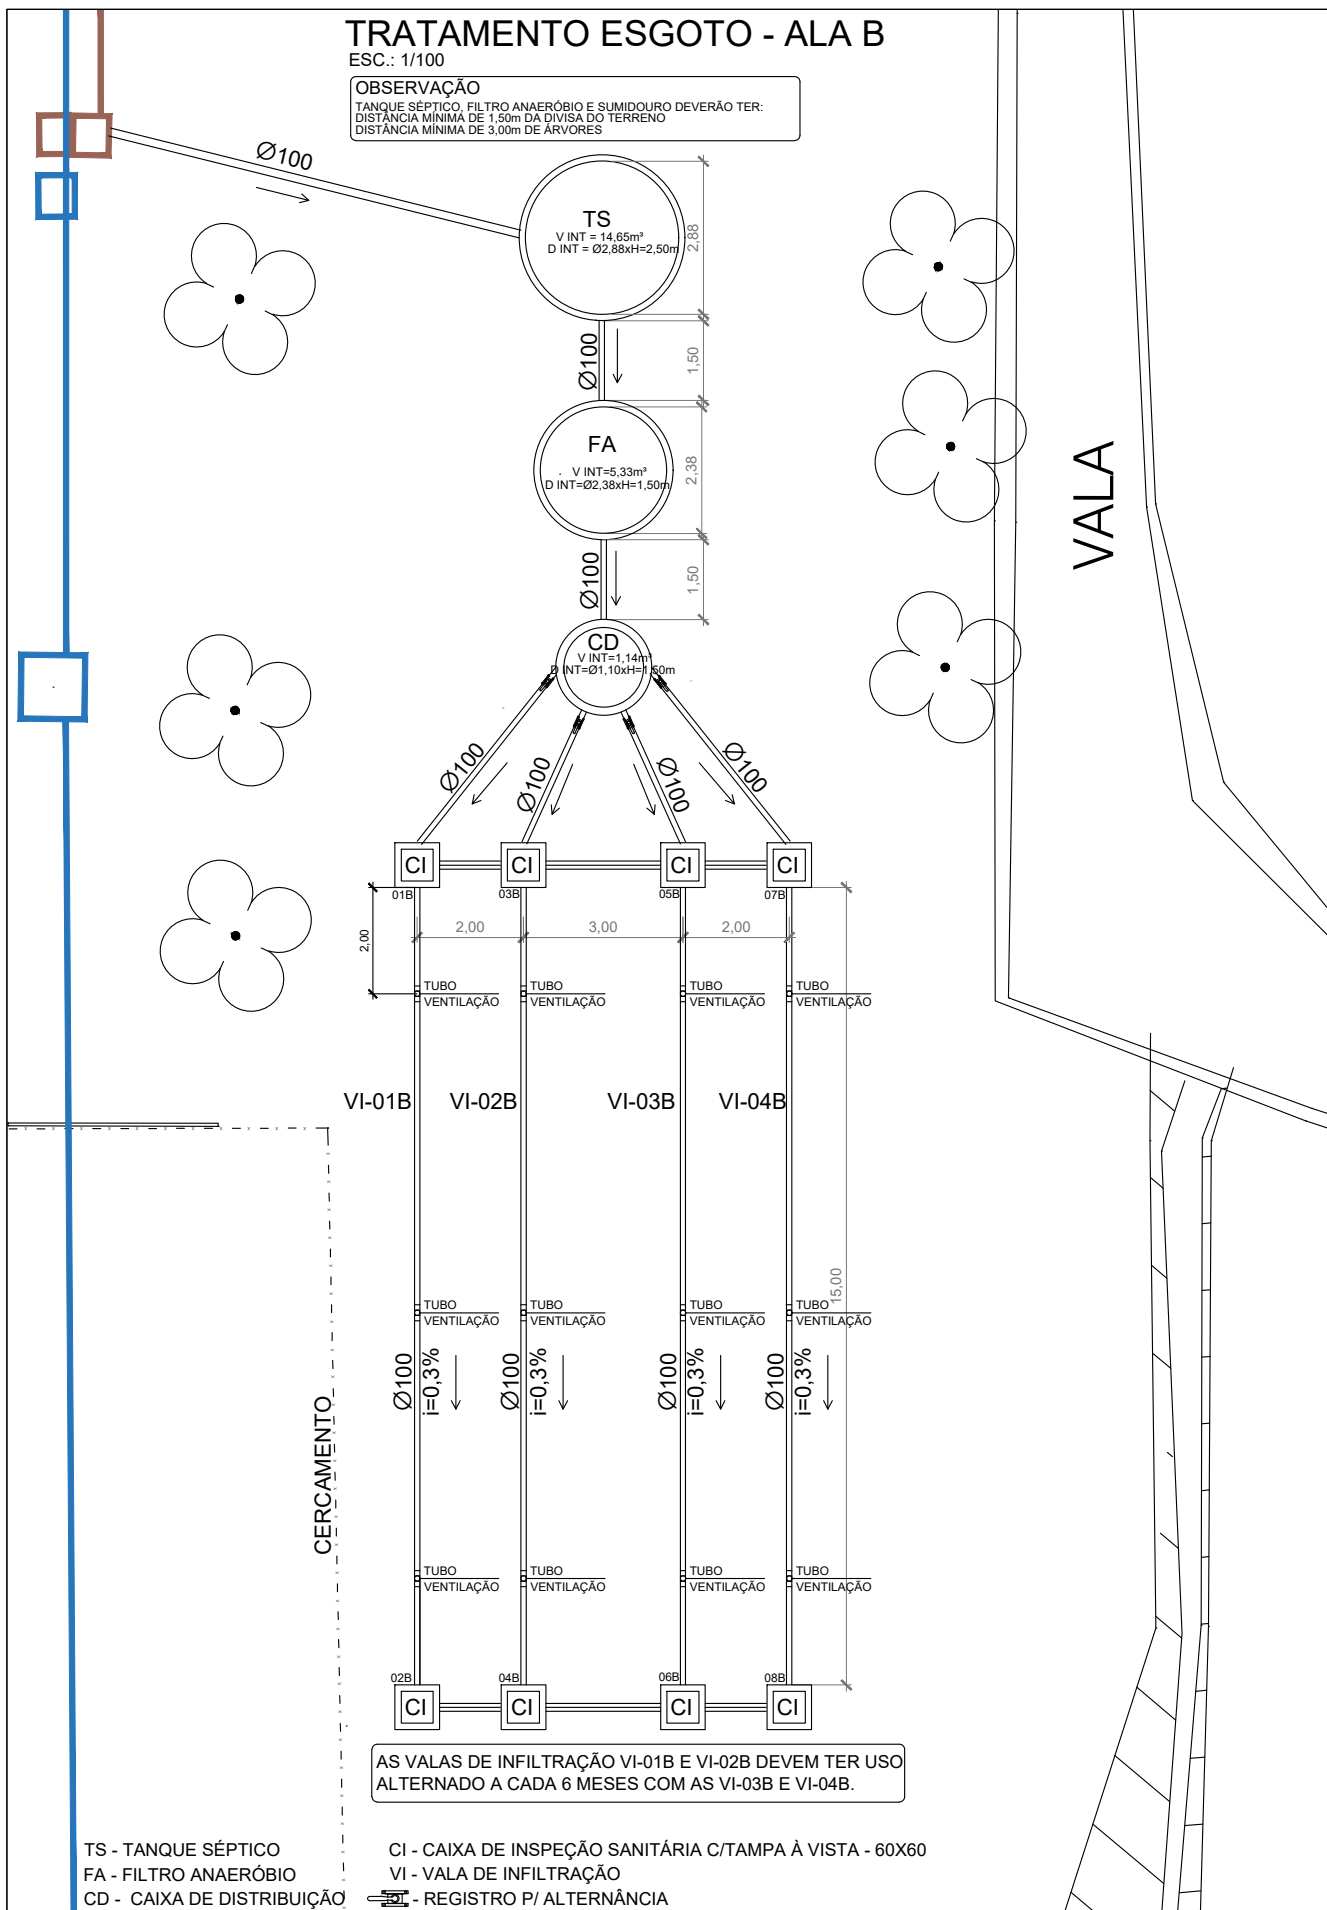

AS VALAS DE INFILTRAÇÃO VI-01B E VI-02B DEVEM TER USO ALTERNADO A CADA 6 MESES COM AS VI-03B E VI-04B.

TS - TANQUE SÉPTICO

FA - FILTRO ANAERÓBIO

CD - CAIXA DE DISTRIBUIÇÃO

CI - CAIXA DE INSPEÇÃO SANITÁRIA C/TAMPA À VISTA - 60X60


VI - VALA DE INFILTRAÇÃO

REGISTRO P/ ALTERNÂNCIA



DETALHE - TANQUE SÉPTICO


SEM ESCALA

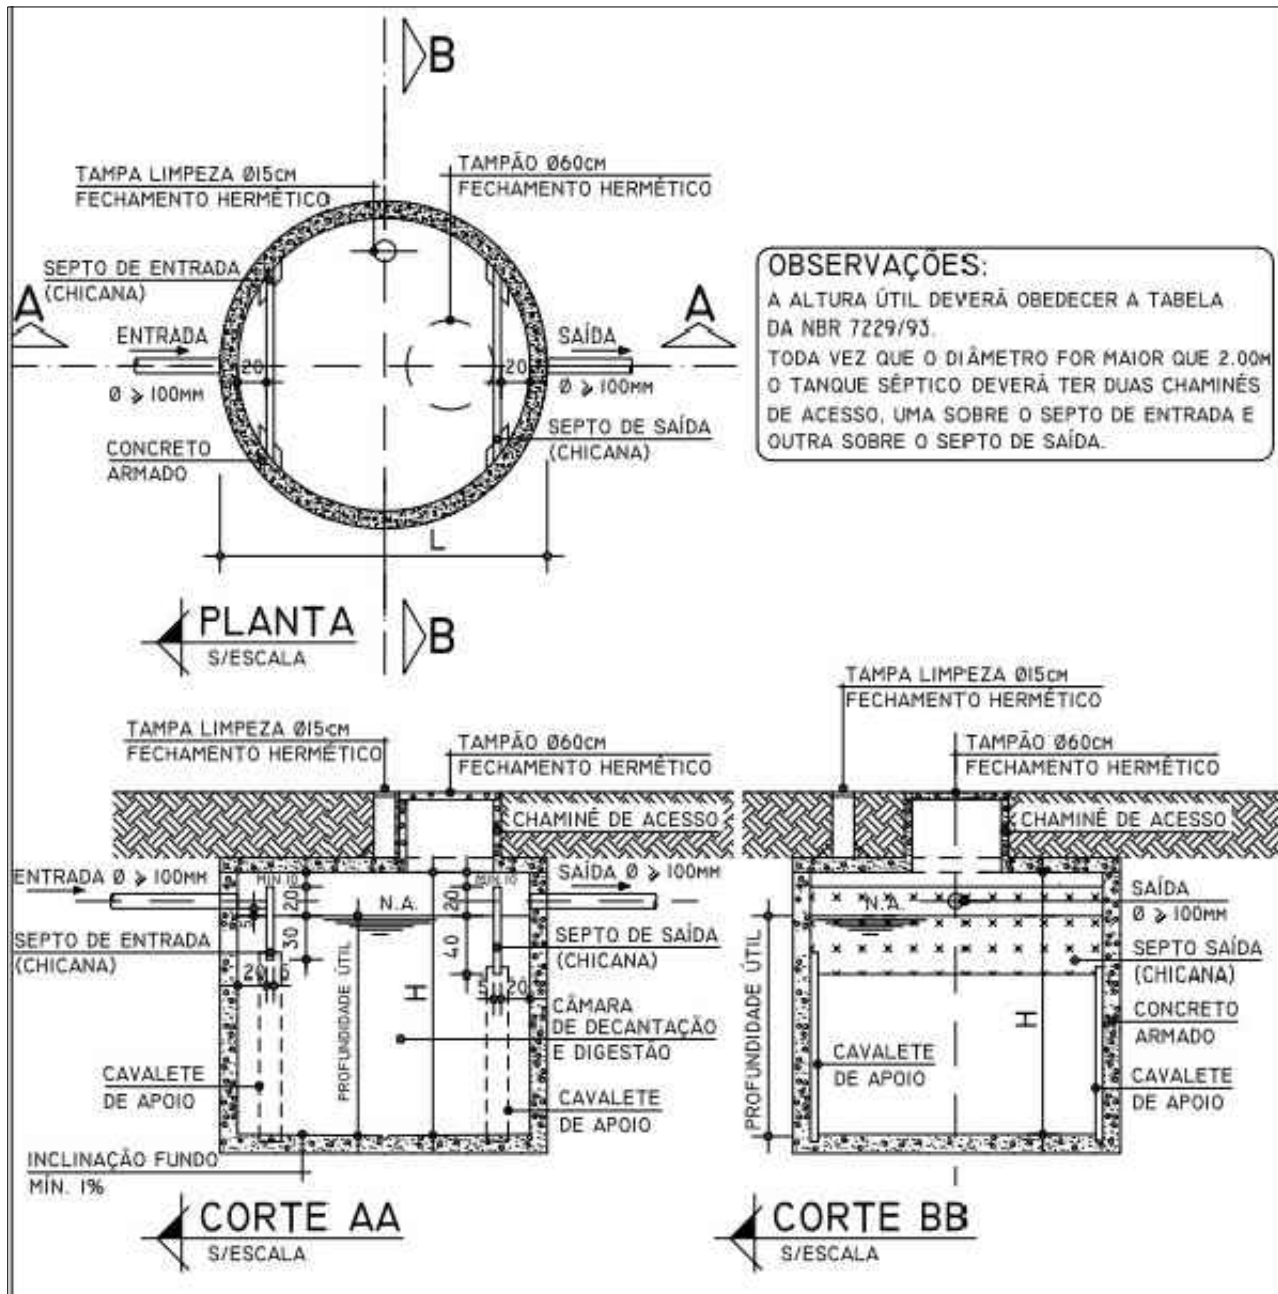



DETALHE - FILTRO ANAERÓBIO




SEM ESCALA

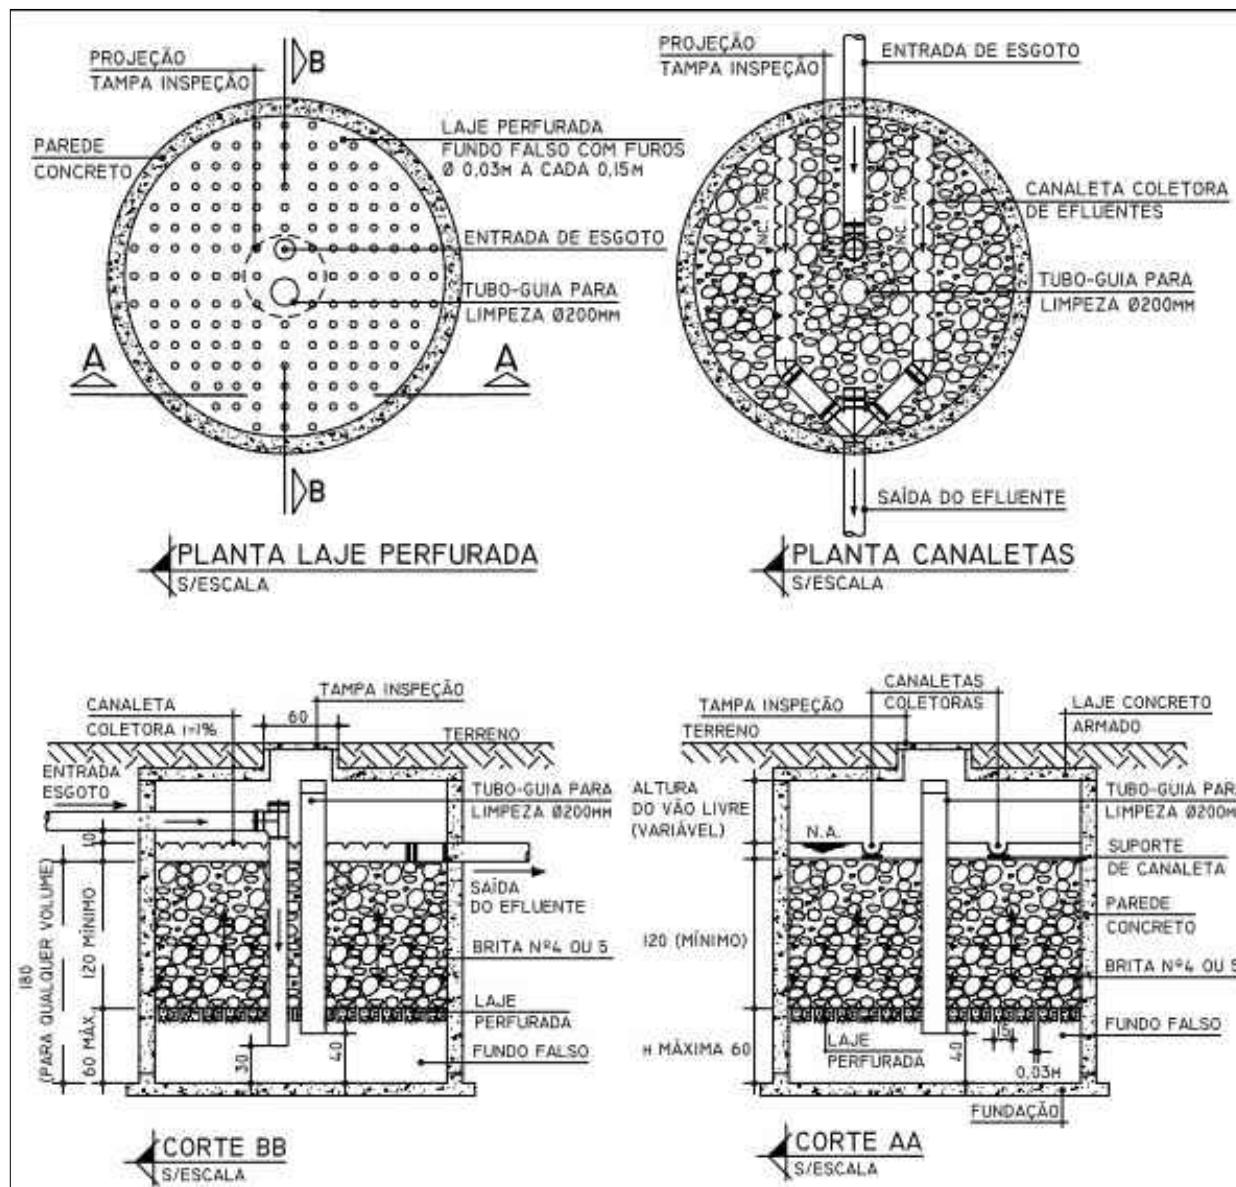



DETALHE - CAIXA DE DISTRIBUIÇÃO


SEM ESCALA

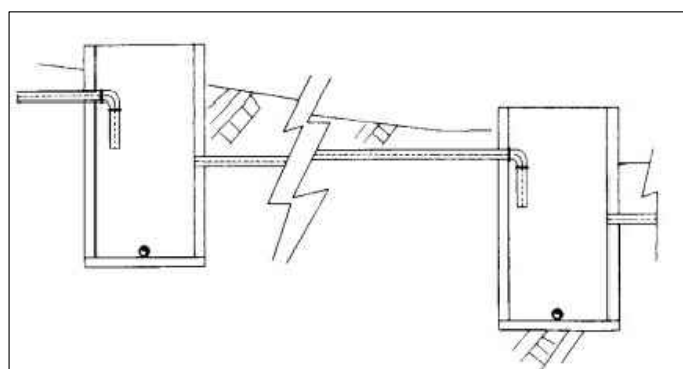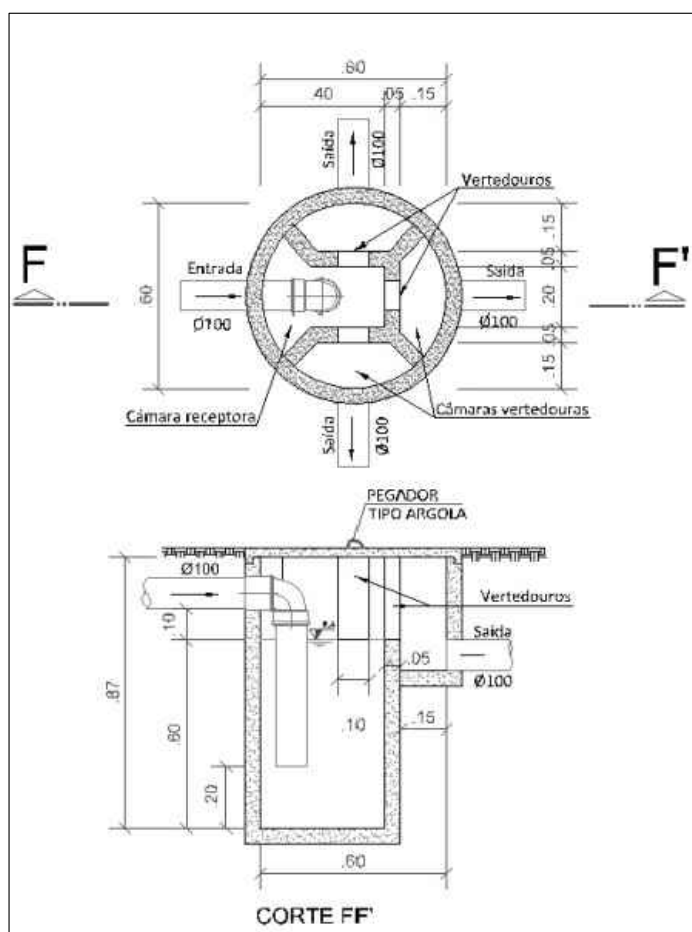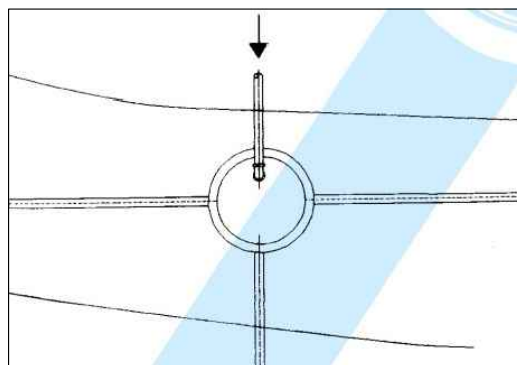



DETALHE - CAIXA DE INSPEÇÃO



SEM ESCALA

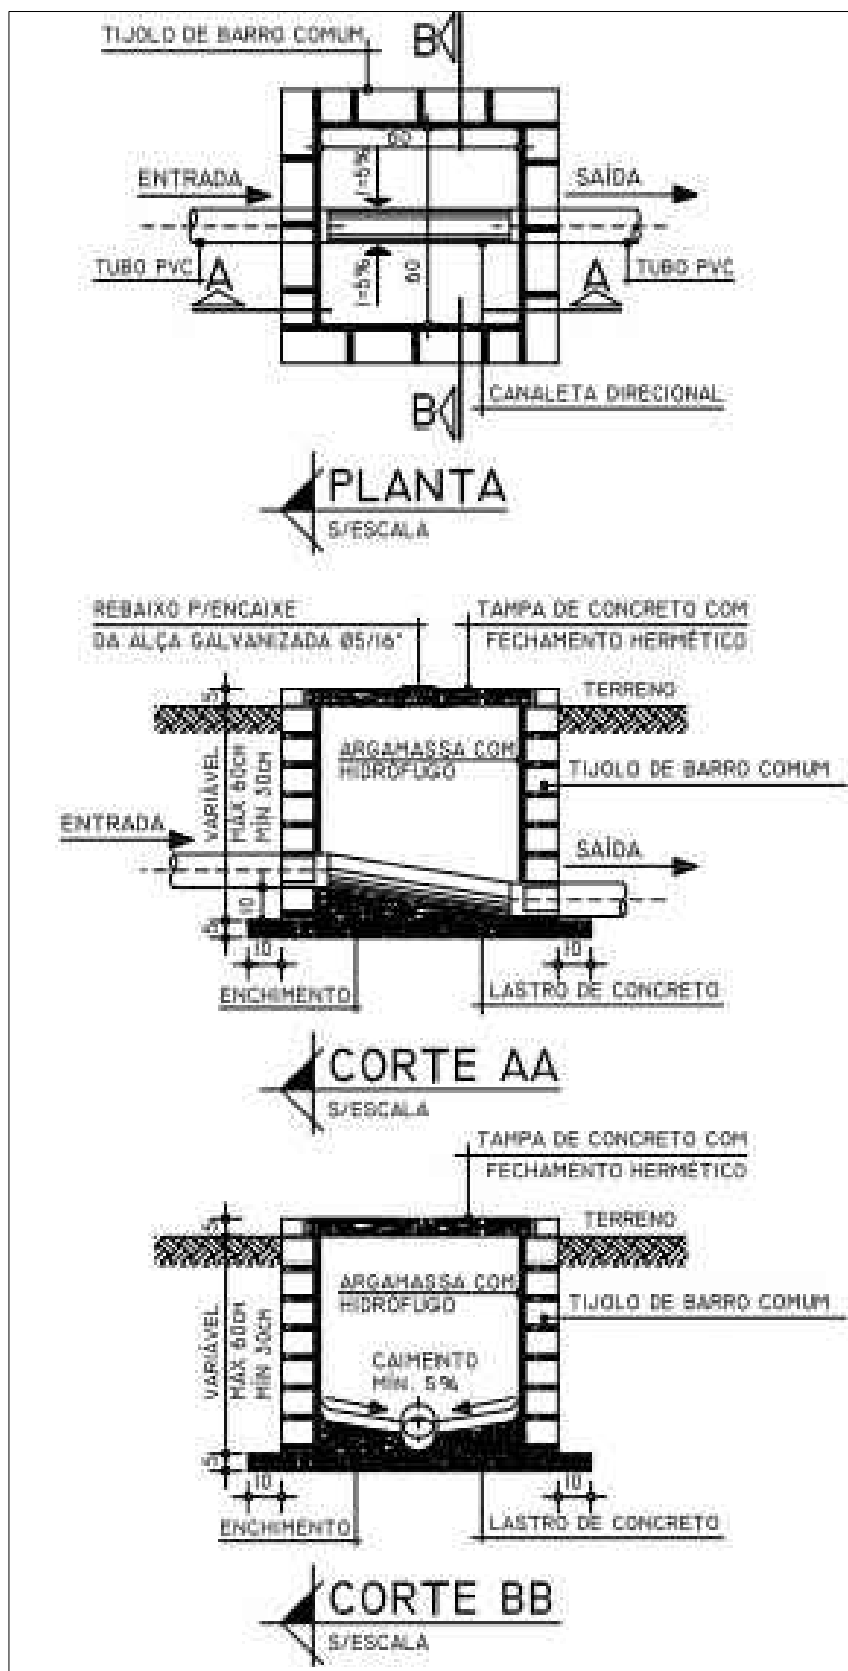



DETALHE - SUMIDOURO



SEM ESCALA

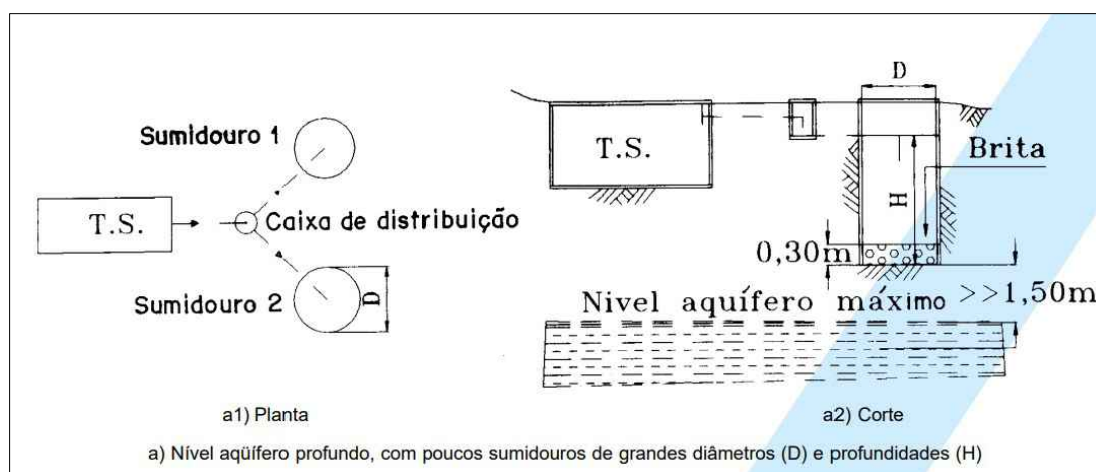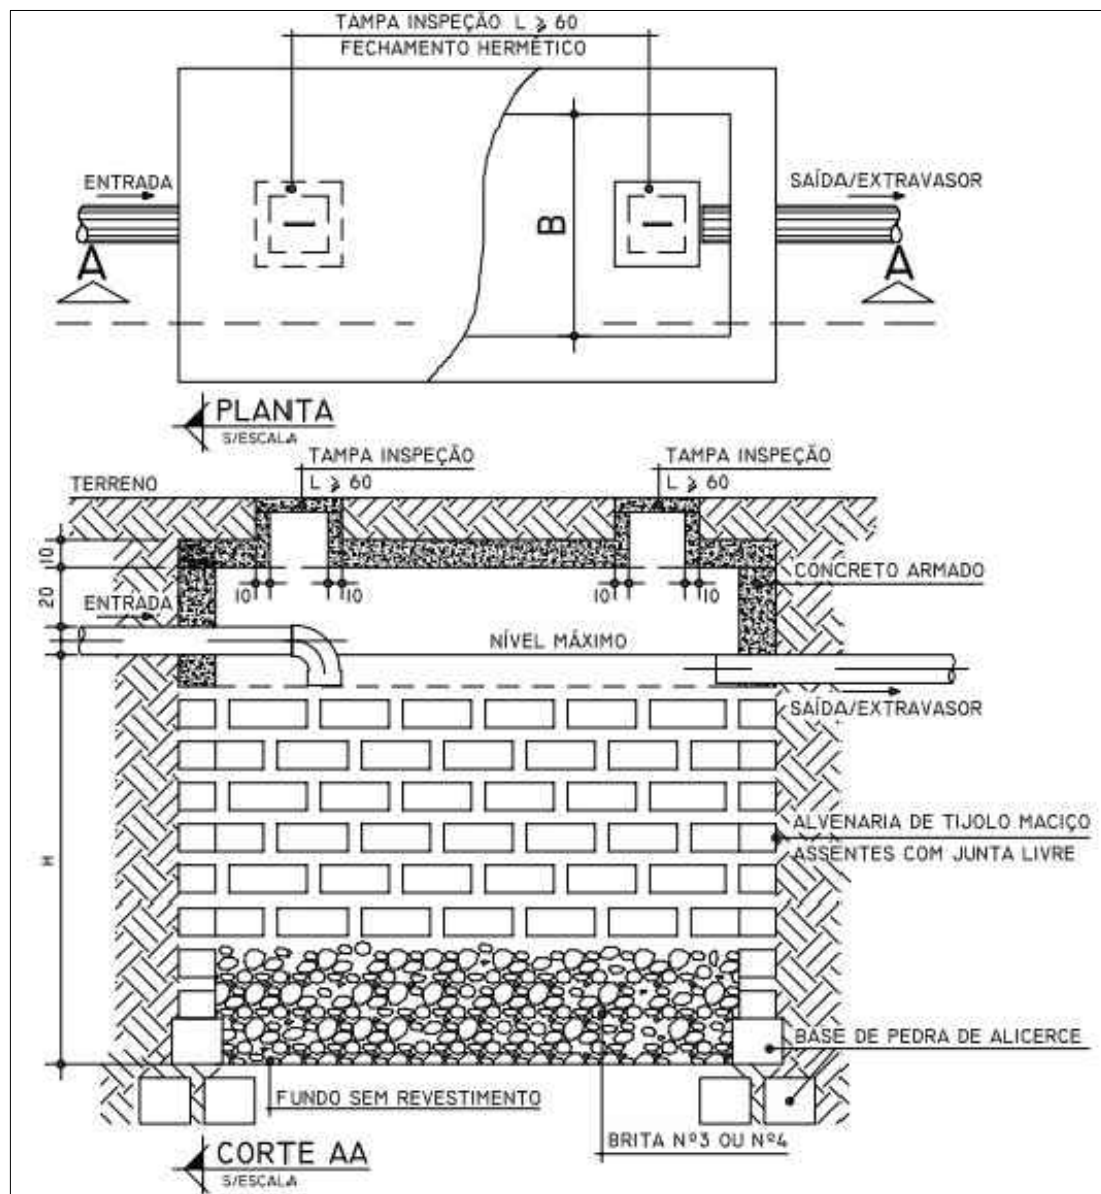



DETALHE - VALA INFILTRAÇÃO


SEM ESCALA

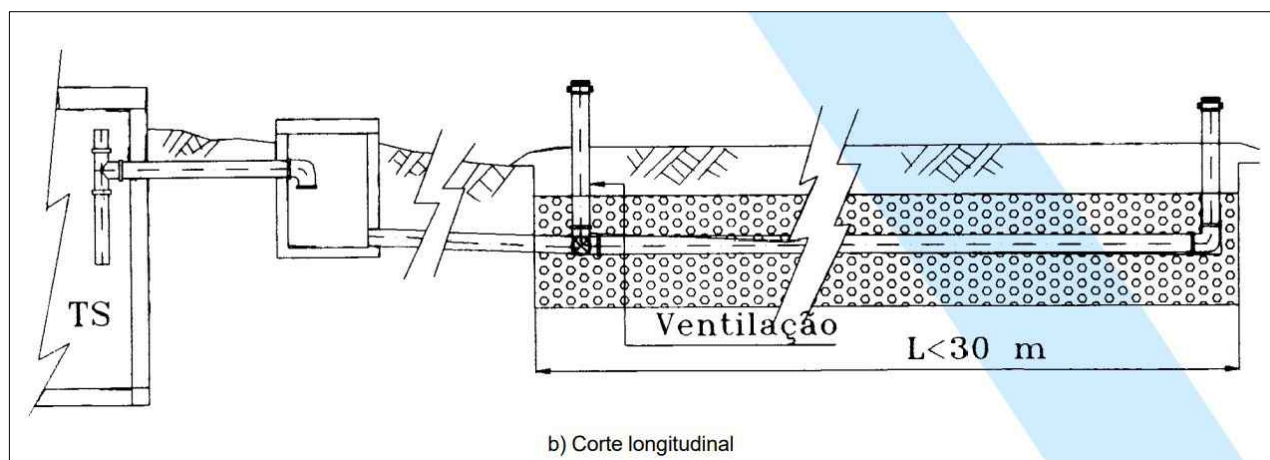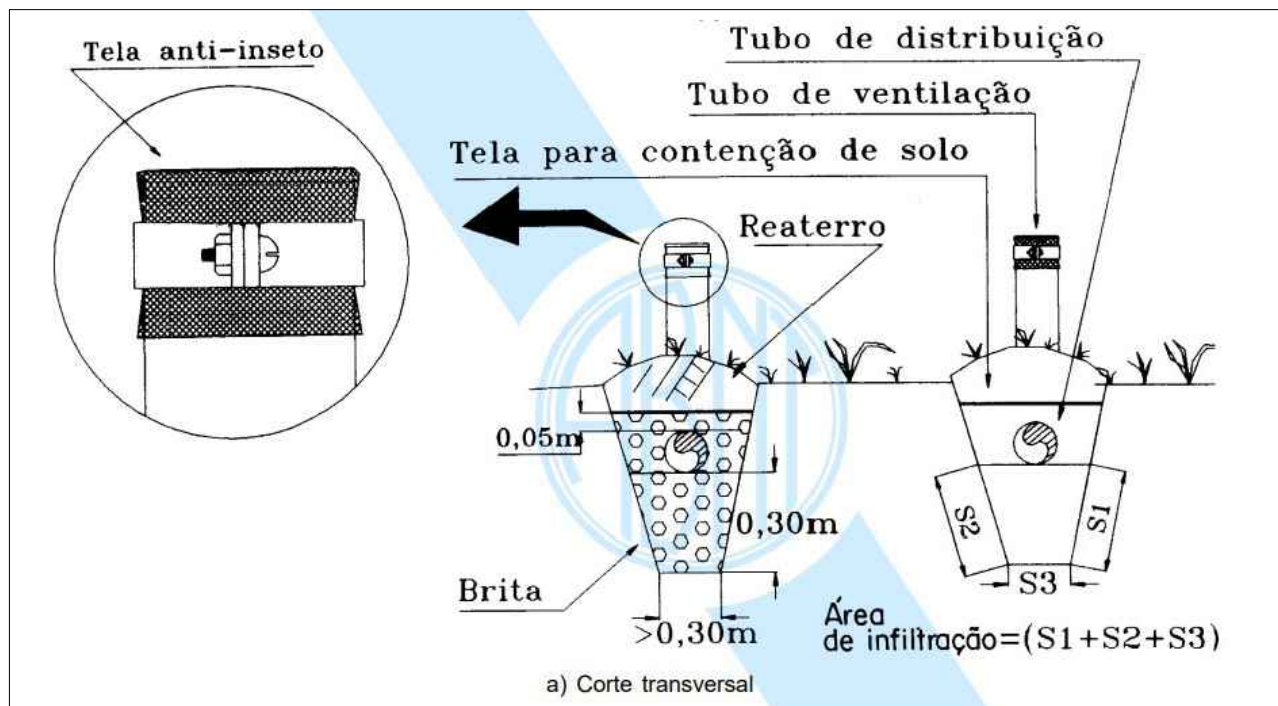



DETALHE - VALA INFILTRAÇÃO


SEM ESCALA

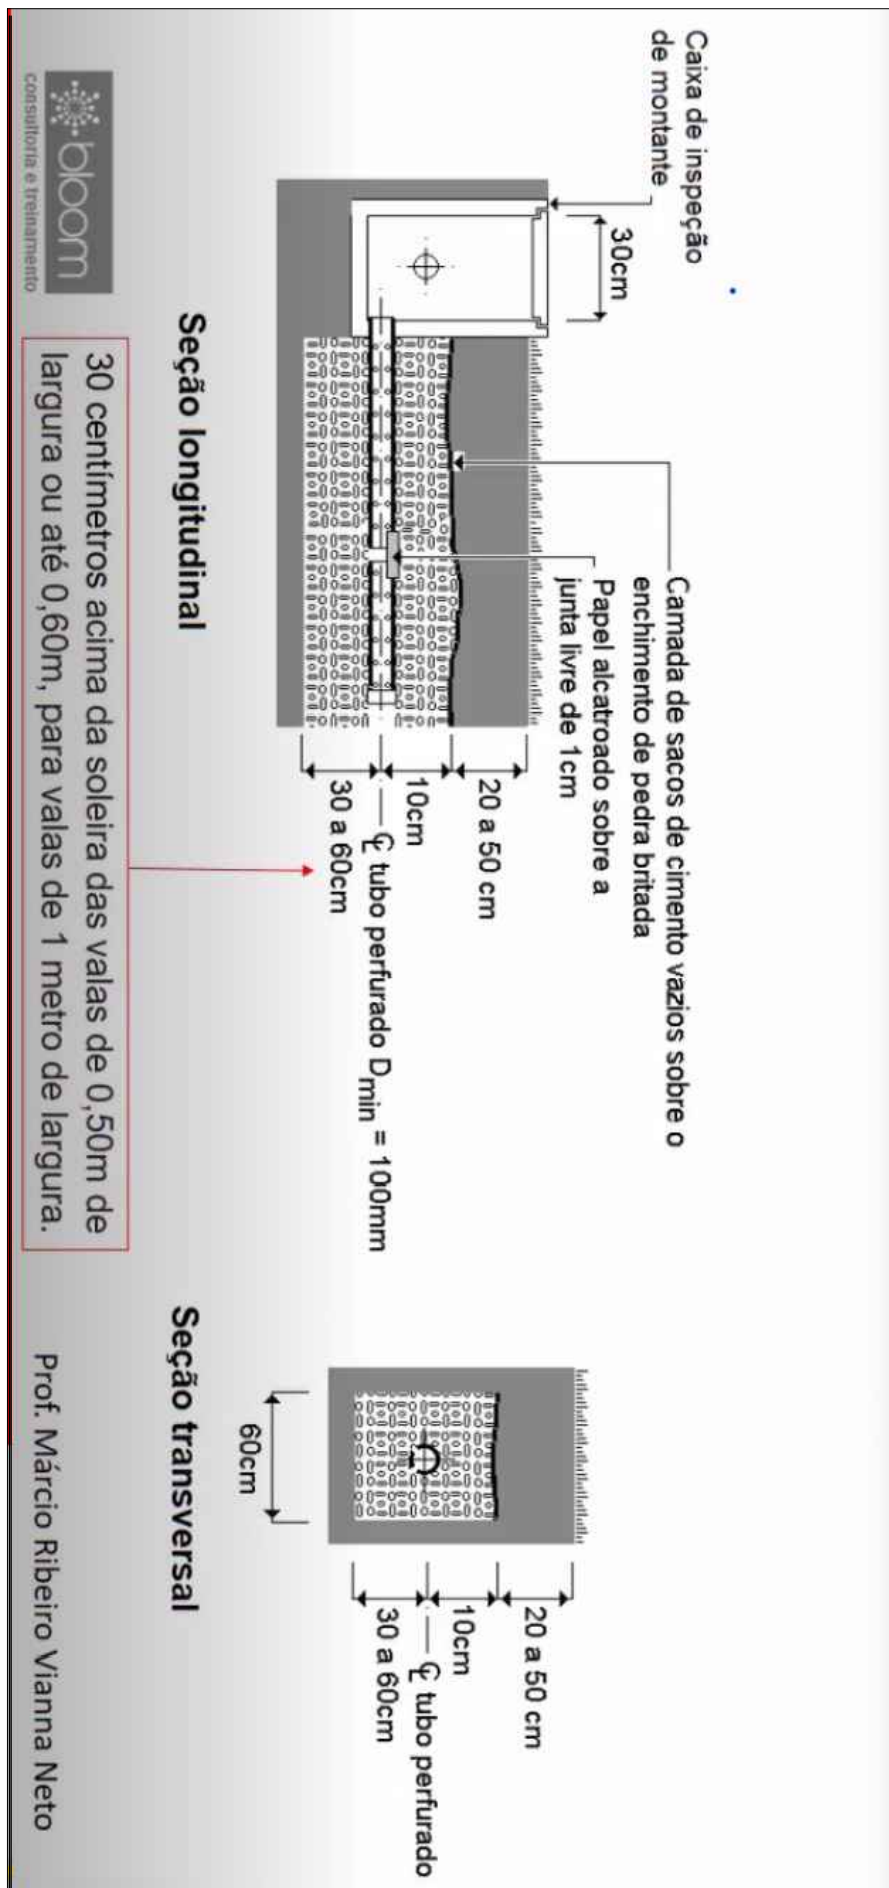


Prof. Márcio Ribeiro Vianna Neto



24215800011939

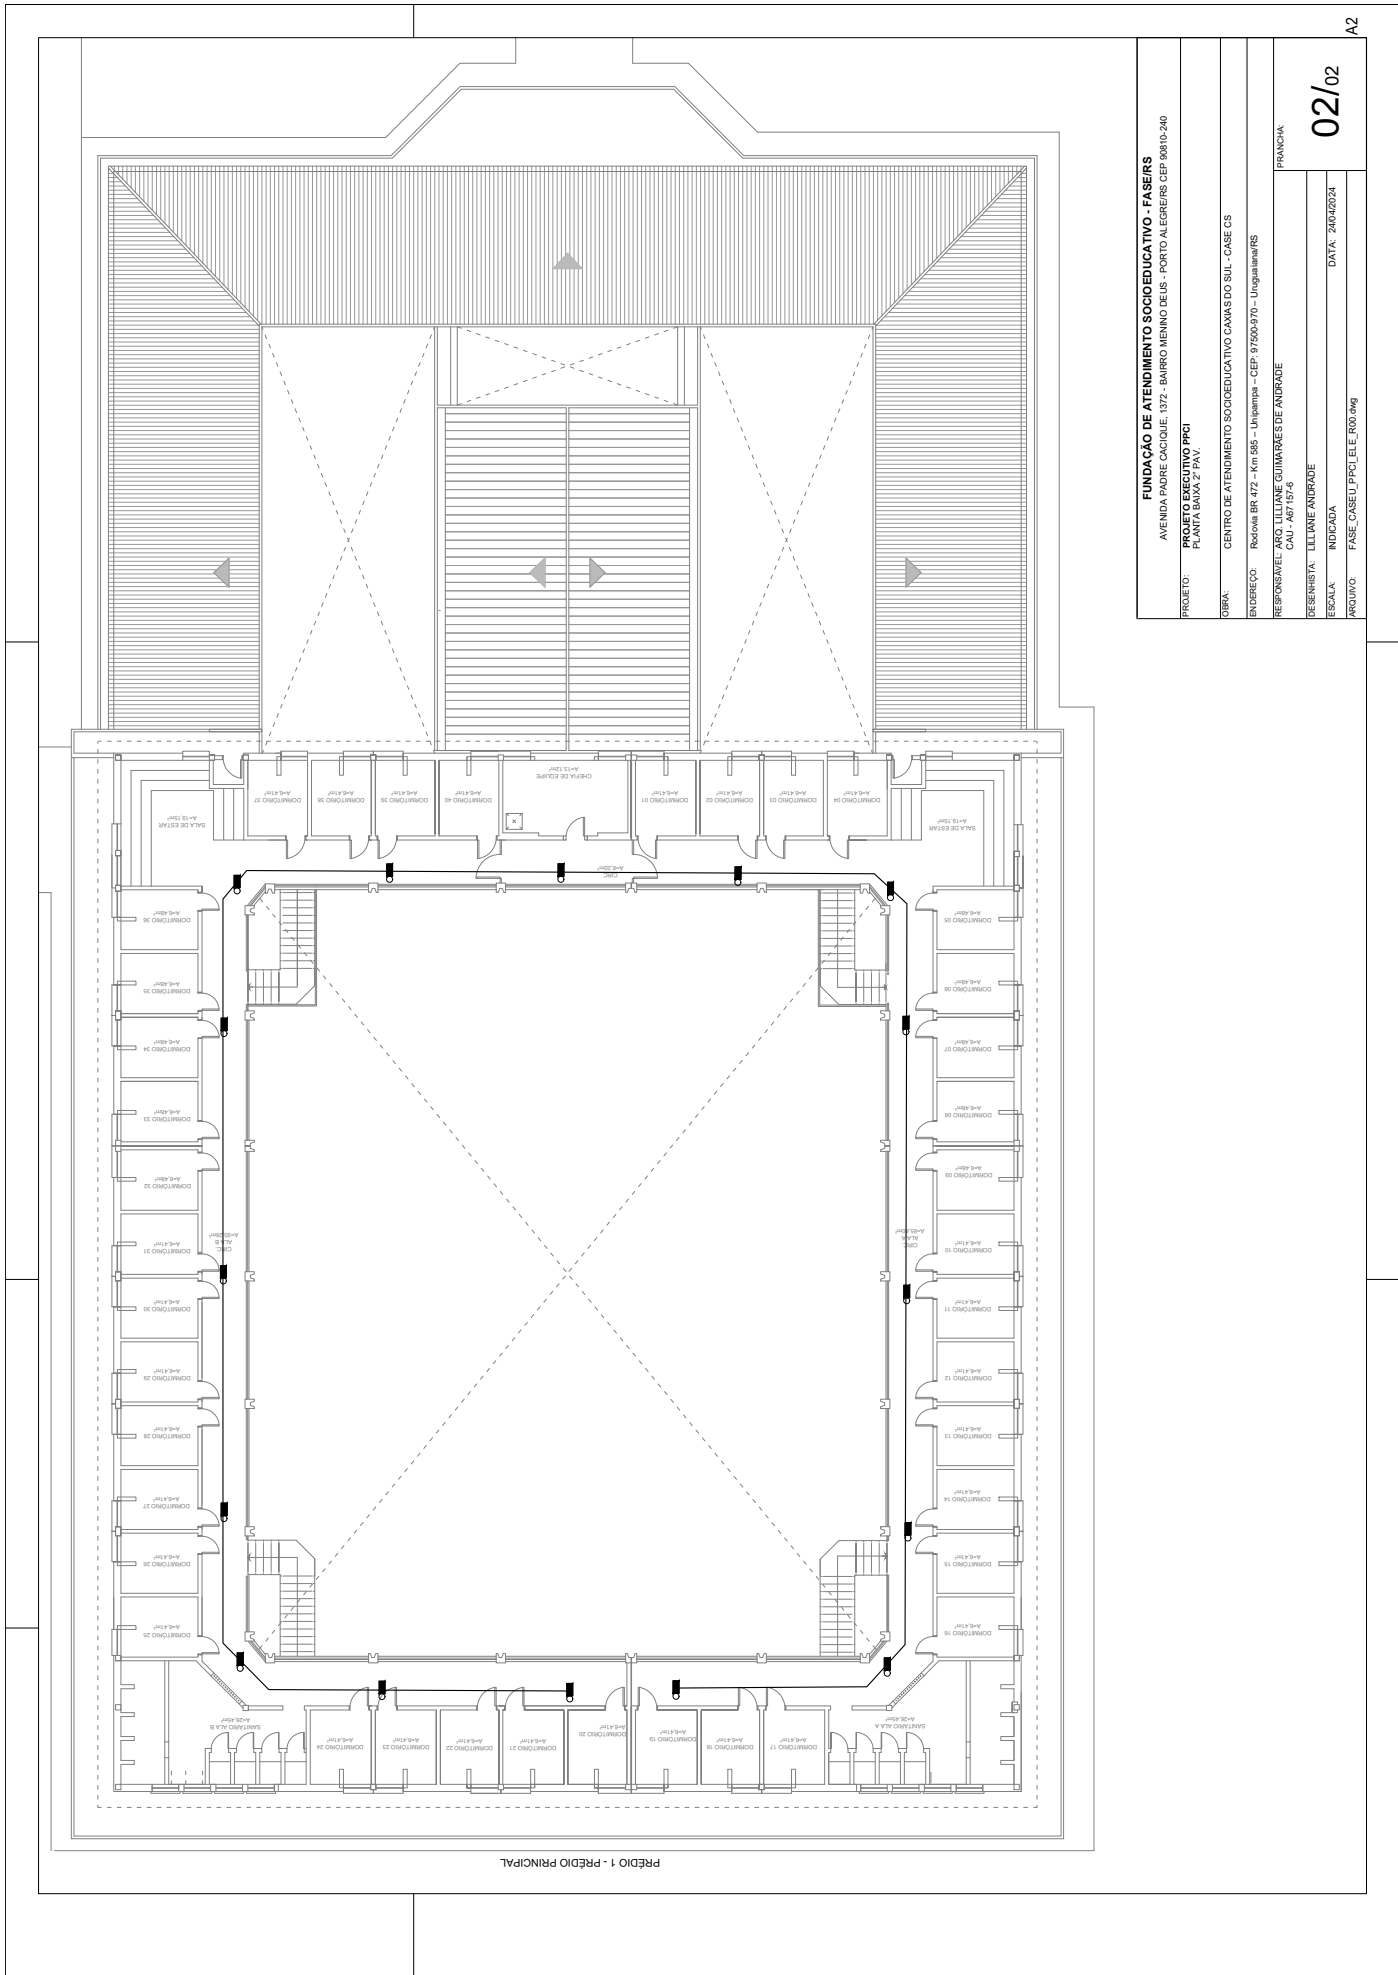

FUNDAÇÃO DE ATENDIMENTO SOCIOEDUCATIVO - FASE/RS	
AVENIDA PADRE CACIQUE, 1372 - BAIRRO MENINO DEUS - PORTO ALEGRE/RS CEP 90810-240	
PRANCHA	
02/02	
A2	


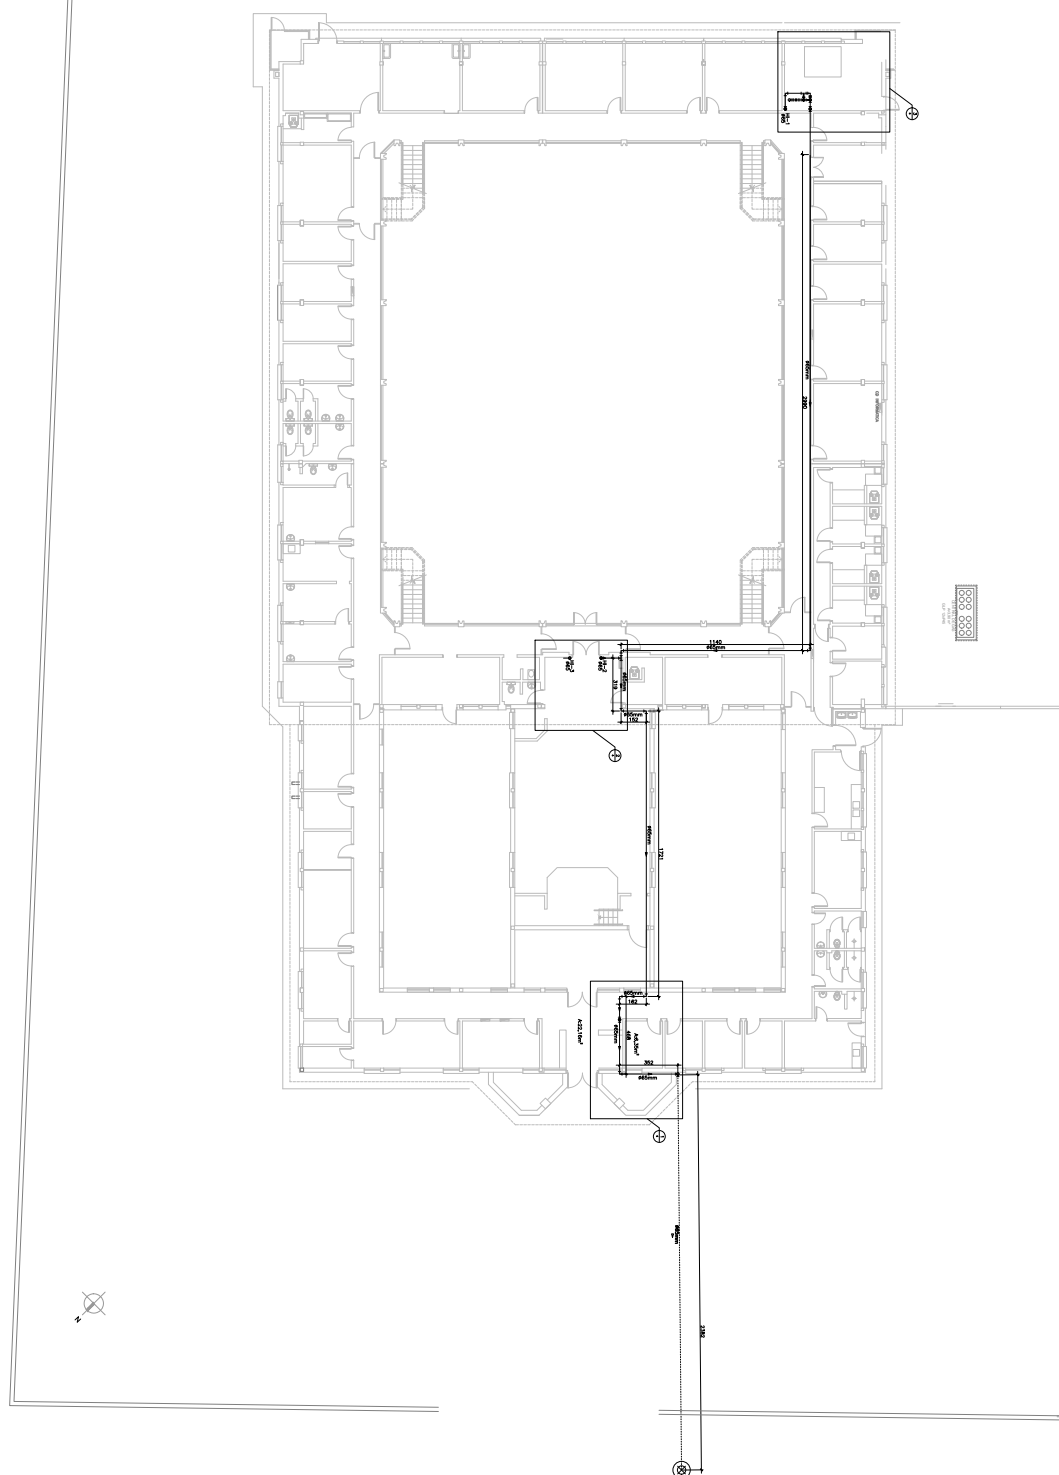





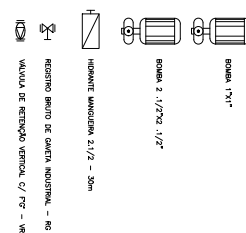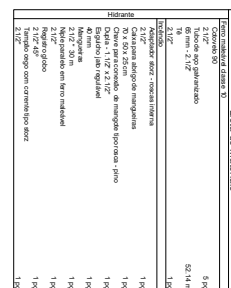


ESC 1/2

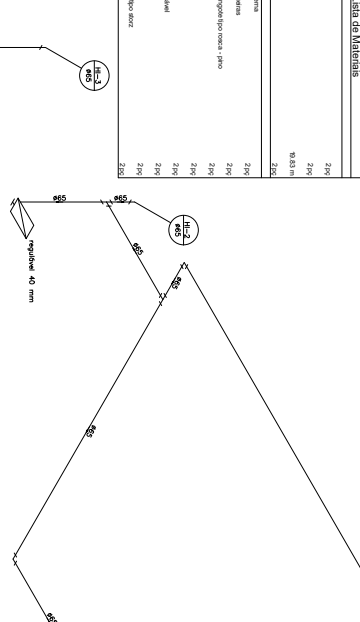[illegible]


2 ESC. 1/2



Lista de Materiais

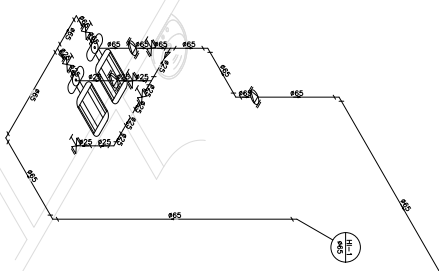[illegible]

1 LEGENDA

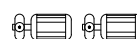

REGISTRO BRUTO DE GAVETA INDUSTRIAL - RG

FUNDAÇÃO DE ATENDIMENTO SOCIOEDUCATIVO - FASE/RS






04/06



