




- A DEMOLIR
- A MANter
- A CONSTRUIR

- Recuperação do rebozo e instalação de revestimento tipo "tela" (malha 25x25 mm) com argamassa de cimento e areia (1:3) e reboco de 20 mm.
- Recuperação do rebozo, passar massa cor-de-rosa e pintar (2 demãos de tinta cor-de-rosa) paredes internas.
- Recuperação do rebozo, passar massa cor-de-rosa e pintar (2 demãos de tinta cor-de-rosa) paredes de bloco autoalveolado.

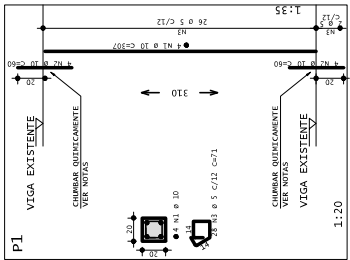


QUANTITATIVO TOTAL DA OBRA

| QUANTITATIVO A DEMOLIR      | QUANTIDADE | UNIDADE |
|-----------------------------|------------|---------|
| ALVENARIA 30cm              | 274,50     | m²      |
| ALVENARIA 15cm              | 433,84     | m²      |
| CONCRETO ARMADO - LAJES     | 130,08     | m²      |
| CONCRETO ARMADO - PILARES   | 4,00       | m³      |
| CONCRETO ARMADO - FUNDAÇÕES | 21,00      | m³      |


**NOTA TÉCNICA**  
**VERIFICAÇÃO**  
 1.3) QUANTIFICAÇÃO DA ESTRUTURA, CONFORME PLANILHAS DE DEMOLIÇÃO - VESTIÁRIO B E C  
 OBJETIVOS DE DEMOLIÇÃO:  
 1.3.1) DEMOLIÇÃO DA ESTRUTURA;  
 1.3.2) DEMOLIÇÃO DO PAV. P1;  
 1.3.3) DEMOLIÇÃO DA ESTRUTURA;  
 2) DEVIDO A FALTA DE PROJETOS ESTRUTURAIS, OS QUANTITATIVOS FORAM ESTIMADOS POR MEIO DE LEVANTAMENTOS FEITOS POR ARQUITETOS EM VISTORIA LOCAL, AS DIMENSÕES DOS ELEMENTOS ESTRUTURAIS CONSERVADOS:  
 - BLOCOS DE FUNDAÇÕES: 10x10x10cm;  
 - PILARES: 20x20cm x 1,70m;  
 - LAJES: 10x10m x 12cm;  
CHUMBADORES  
 DETALHE FURAÇÃO E PROCEDIMENTO

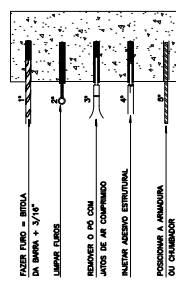



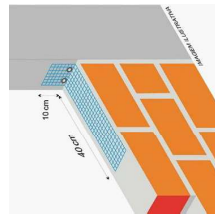

DETA LHE FIXAÇÃO DA TELA  
 TELA METÁLICA SOLDADA GALVANIZADA  
 MALHA 25 X 25 MM COM FIOS Ø 1,24 MM

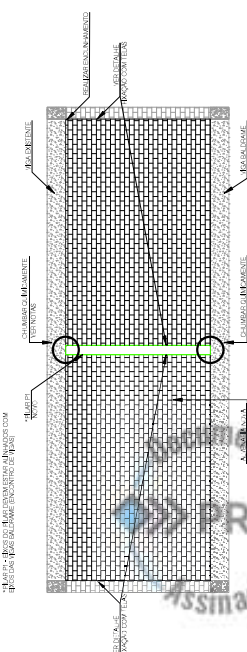

PLANTA BAIXA DEMOLIÇÃO - TERREO - VESTIÁRIO PRÉDIO 09  
 ESC: 1:100

VISTA 01 - PAREDE A CONSTRUIR  
 ESC: 1:100



22200001261919

**Nome do documento:** 22\_2000-0126191-9-EST-DEM\_01-R00.pdf

**Documento assinado por**

**Órgão/Grupo/Matrícula**

**Data**

Leandro Krupp

SOP / SPDIVERSOS / 485957001

17/11/2023 10:55:02







22200001261919

**Nome do documento:** 22\_2000-0126191-9-EST-DEM\_02-R00.pdf

**Documento assinado por**

**Órgão/Grupo/Matrícula**

**Data**

Leandro Krupp


SOP / SPDIVERSOS / 485957001

17/11/2023 10:55:08





22200001261919

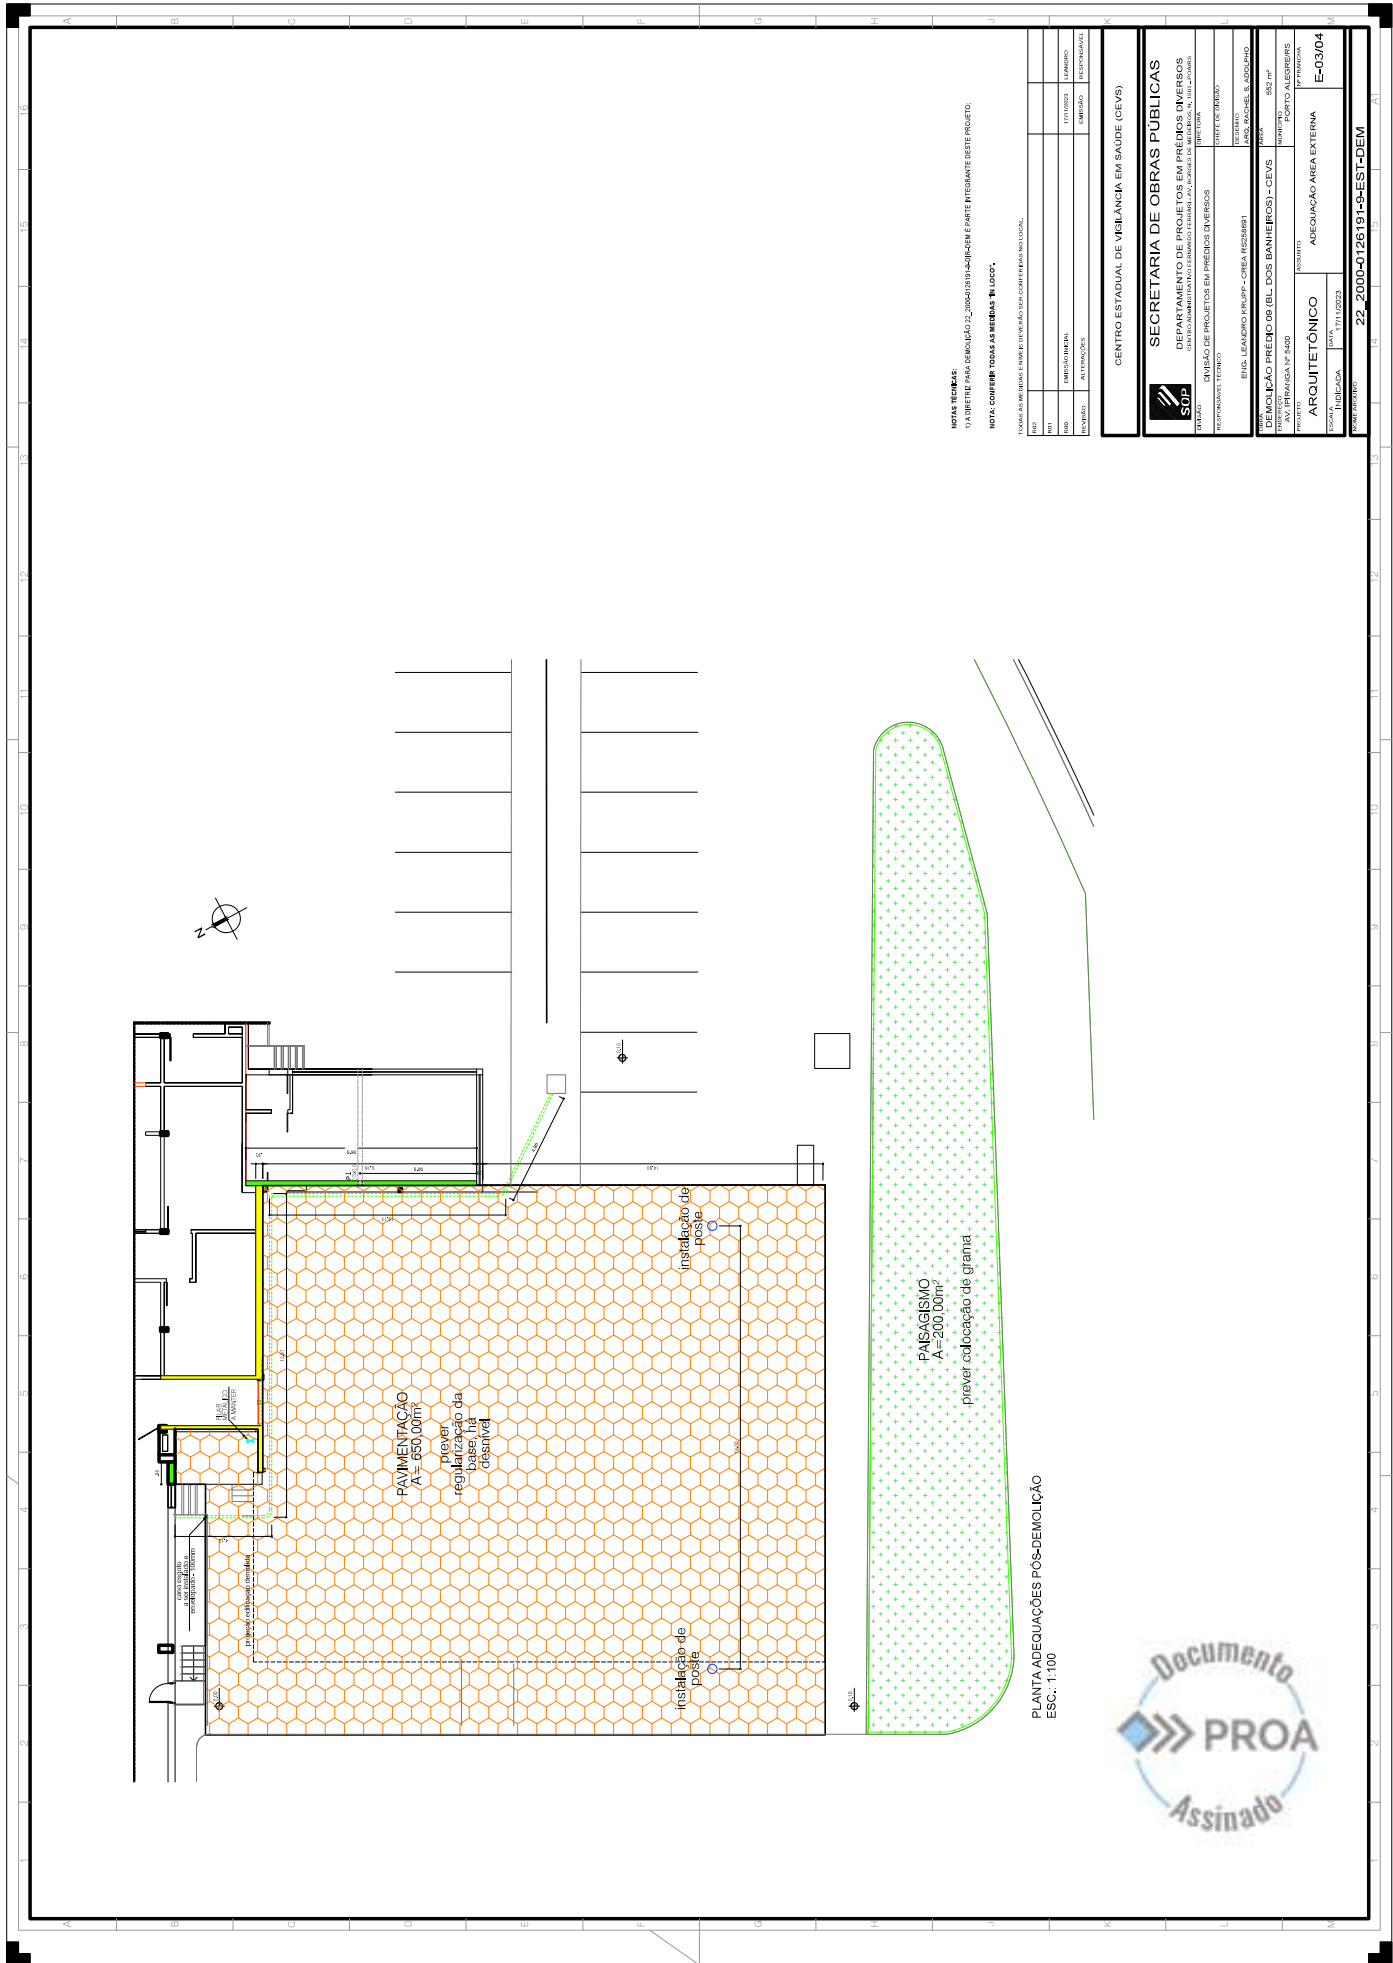



22200001261919

**Nome do documento:** 22\_2000-0126191-9-EST-ARQ\_03-R00.pdf

**Documento assinado por**

**Órgão/Grupo/Matrícula**

**Data**

Leandro Krupp

SOP / SPDIVERSOS / 485957001

17/11/2023 10:55:13



