







24190000408274

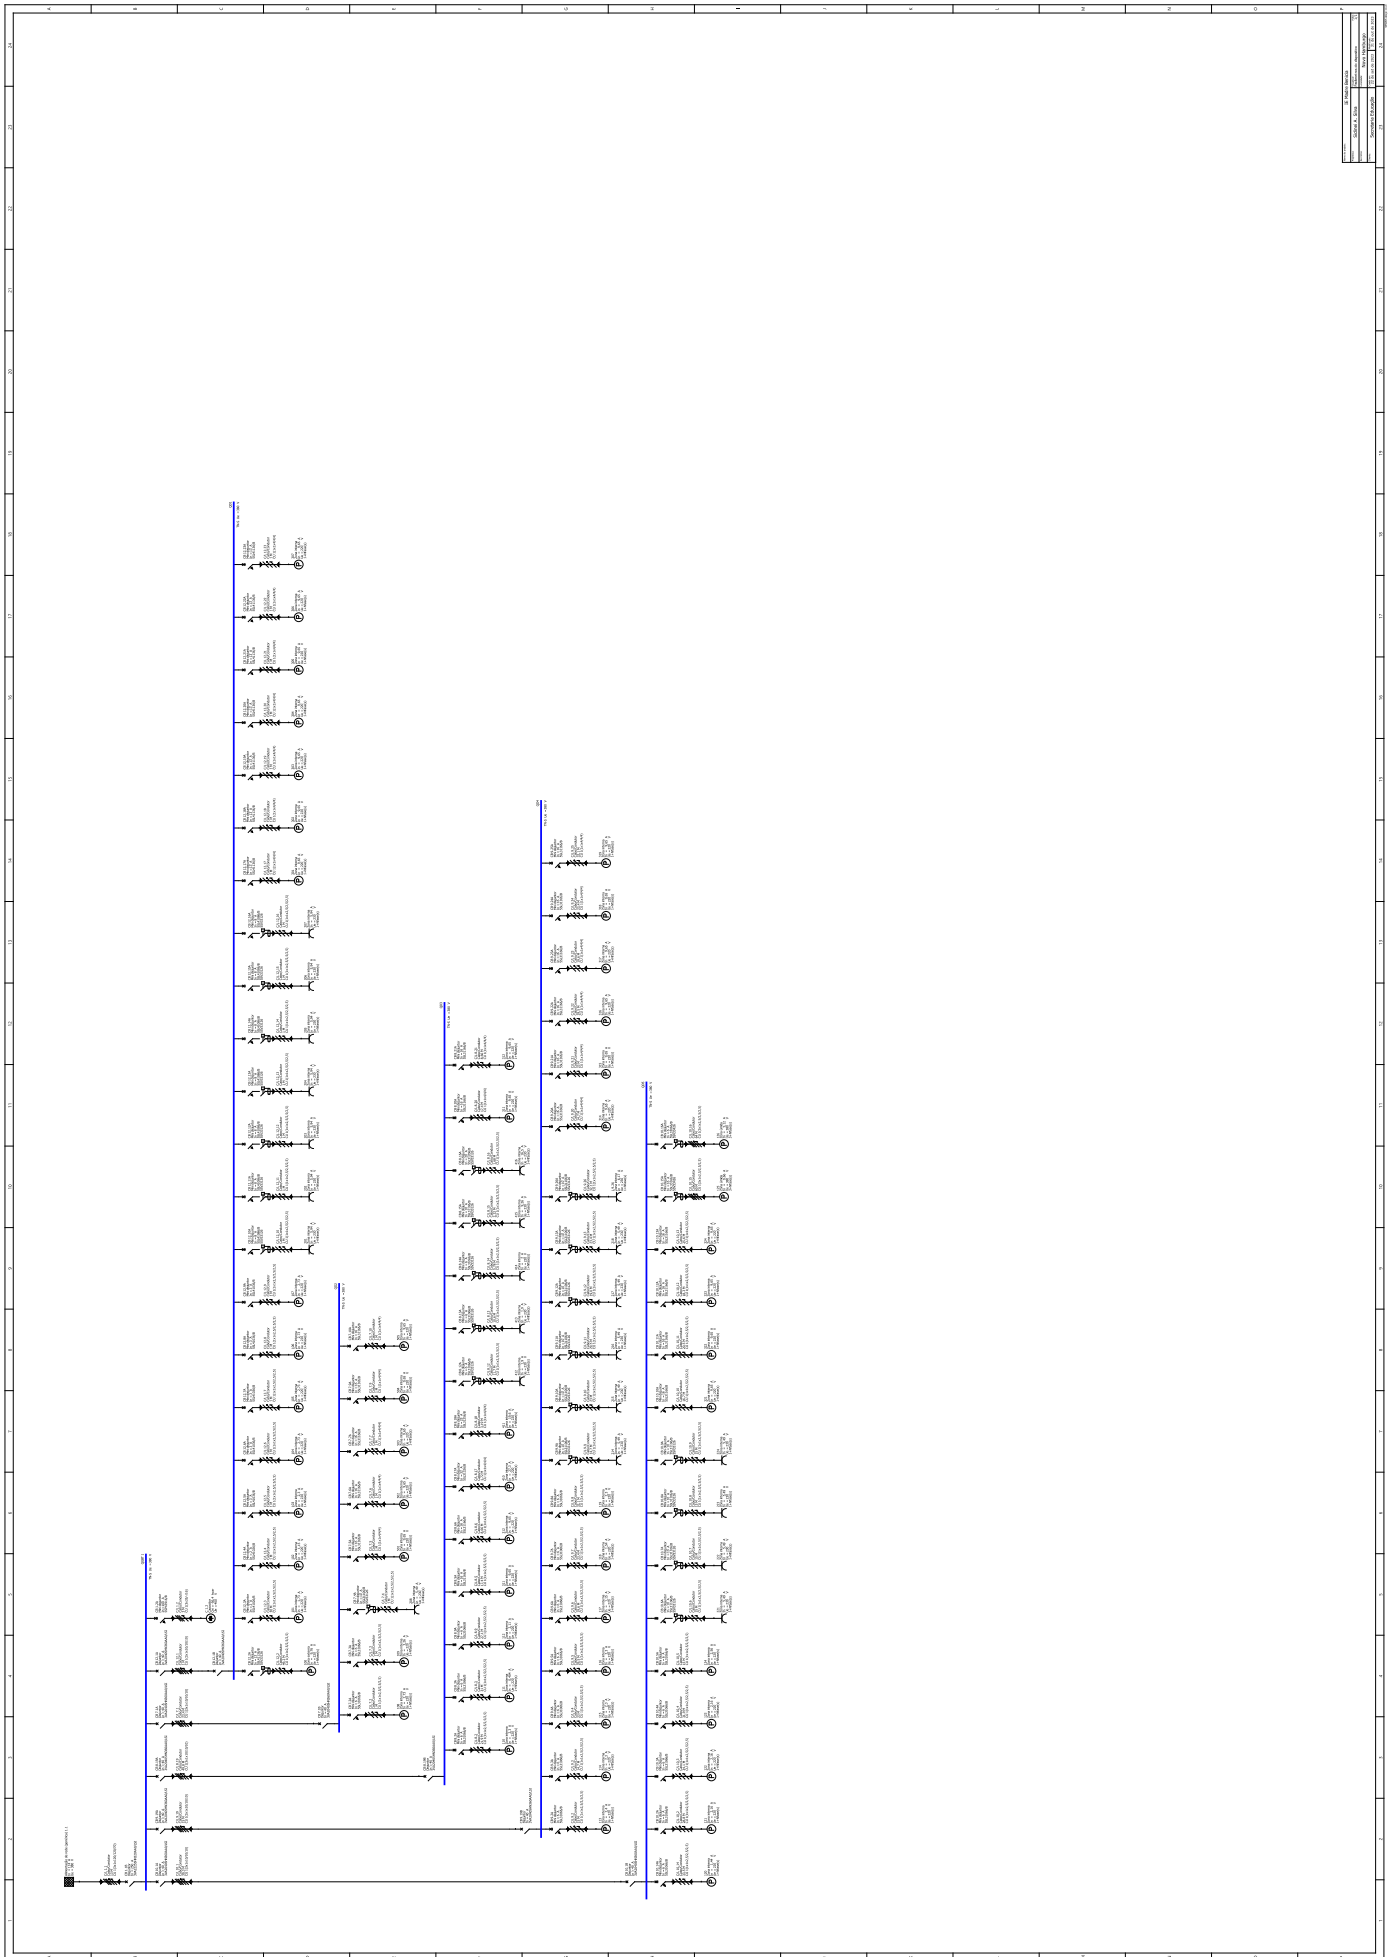

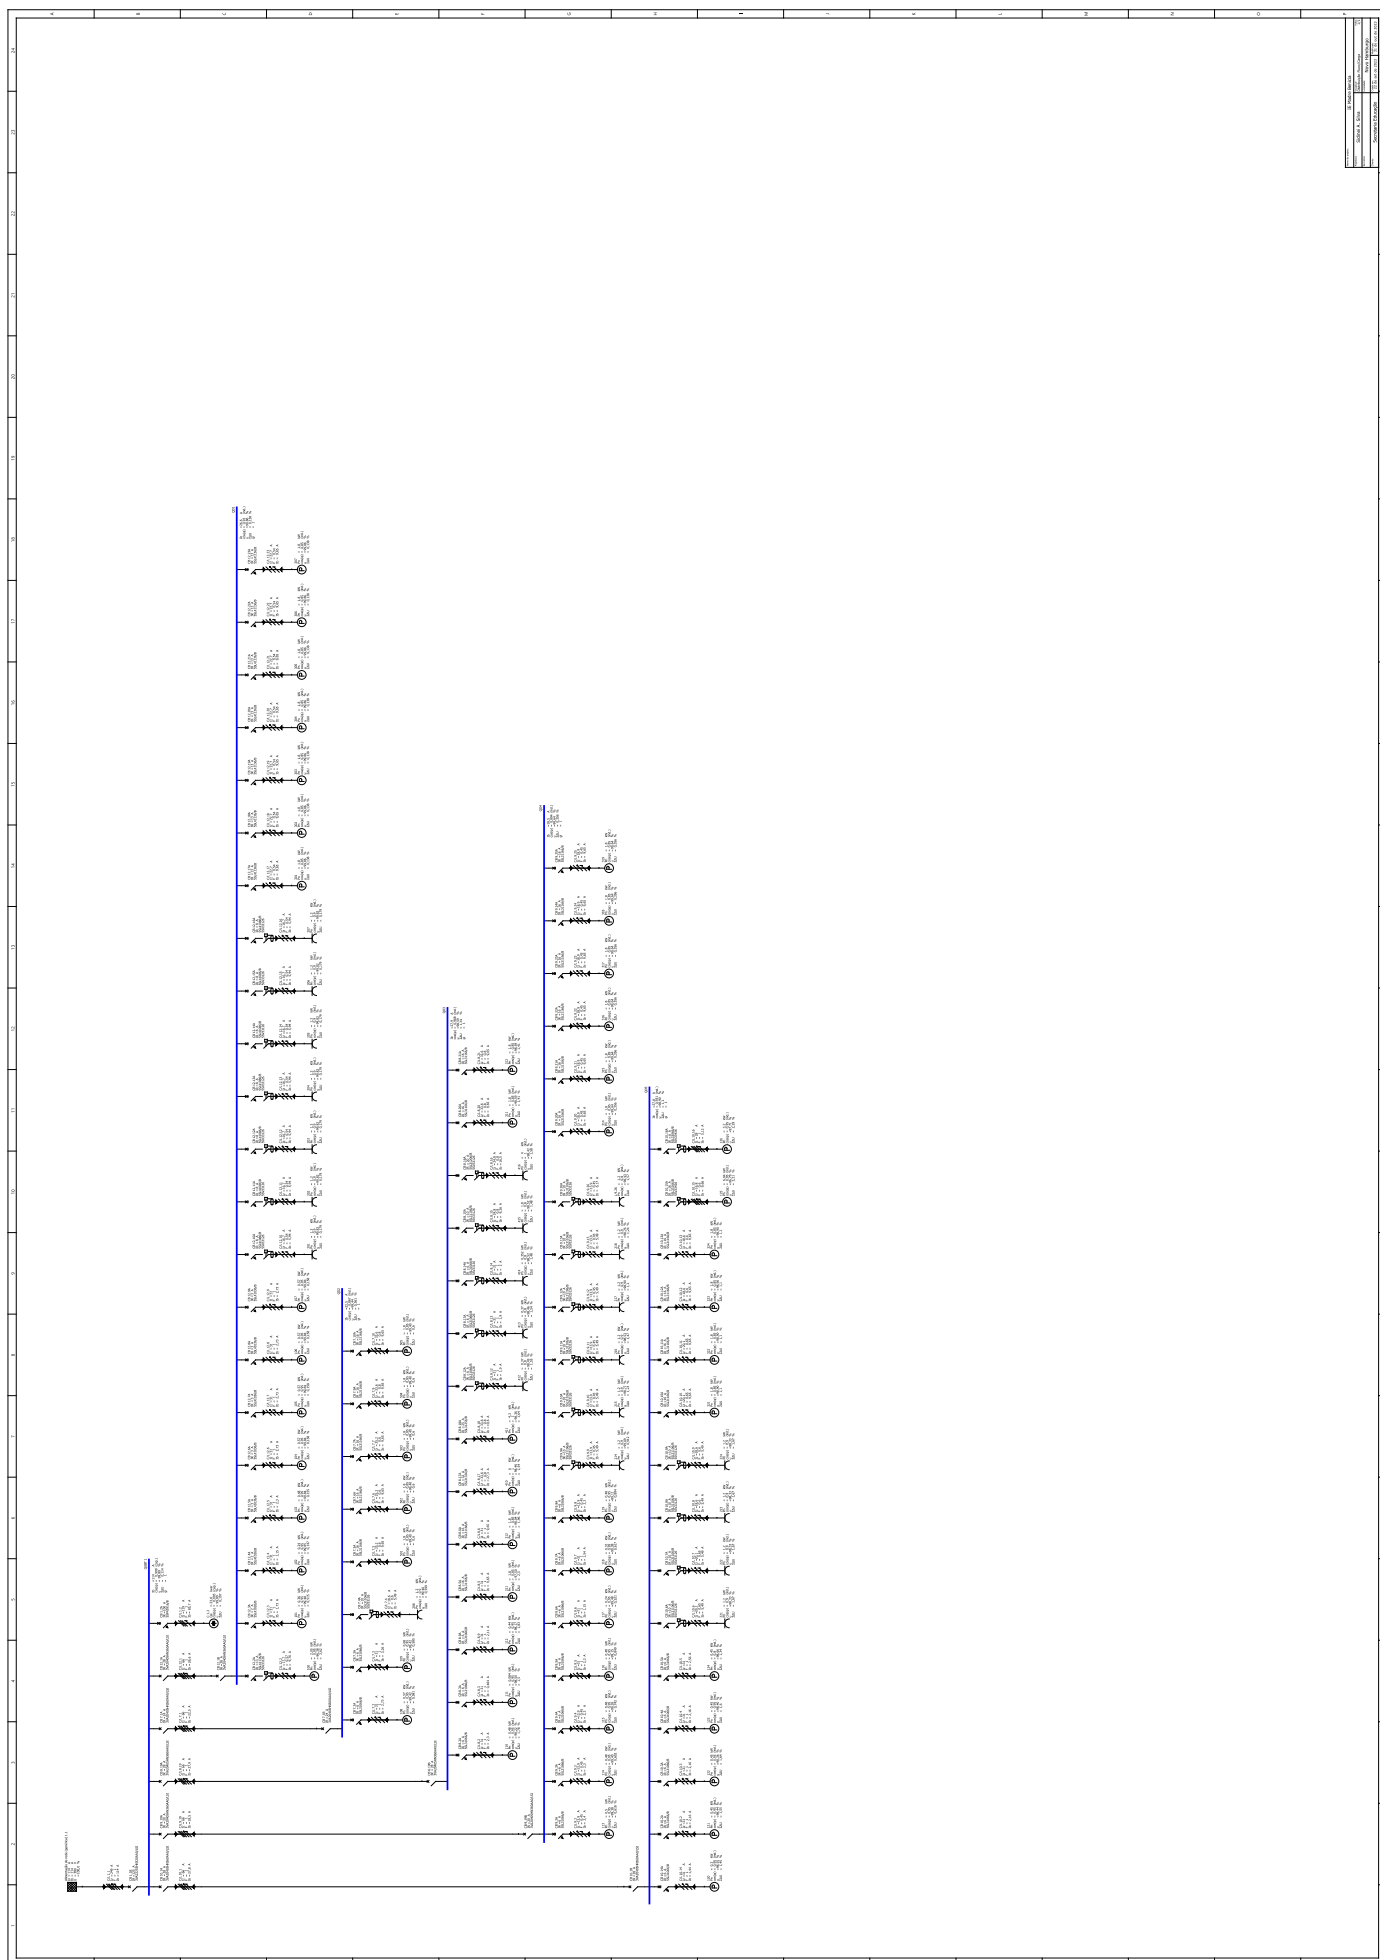

PROA	Processos Administrativos e-Gov
SE/DMOE-DOE/443992902	ANEXAÇÃO/DISTRIBUIÇÃO
24/09/2024 11:40:34	30

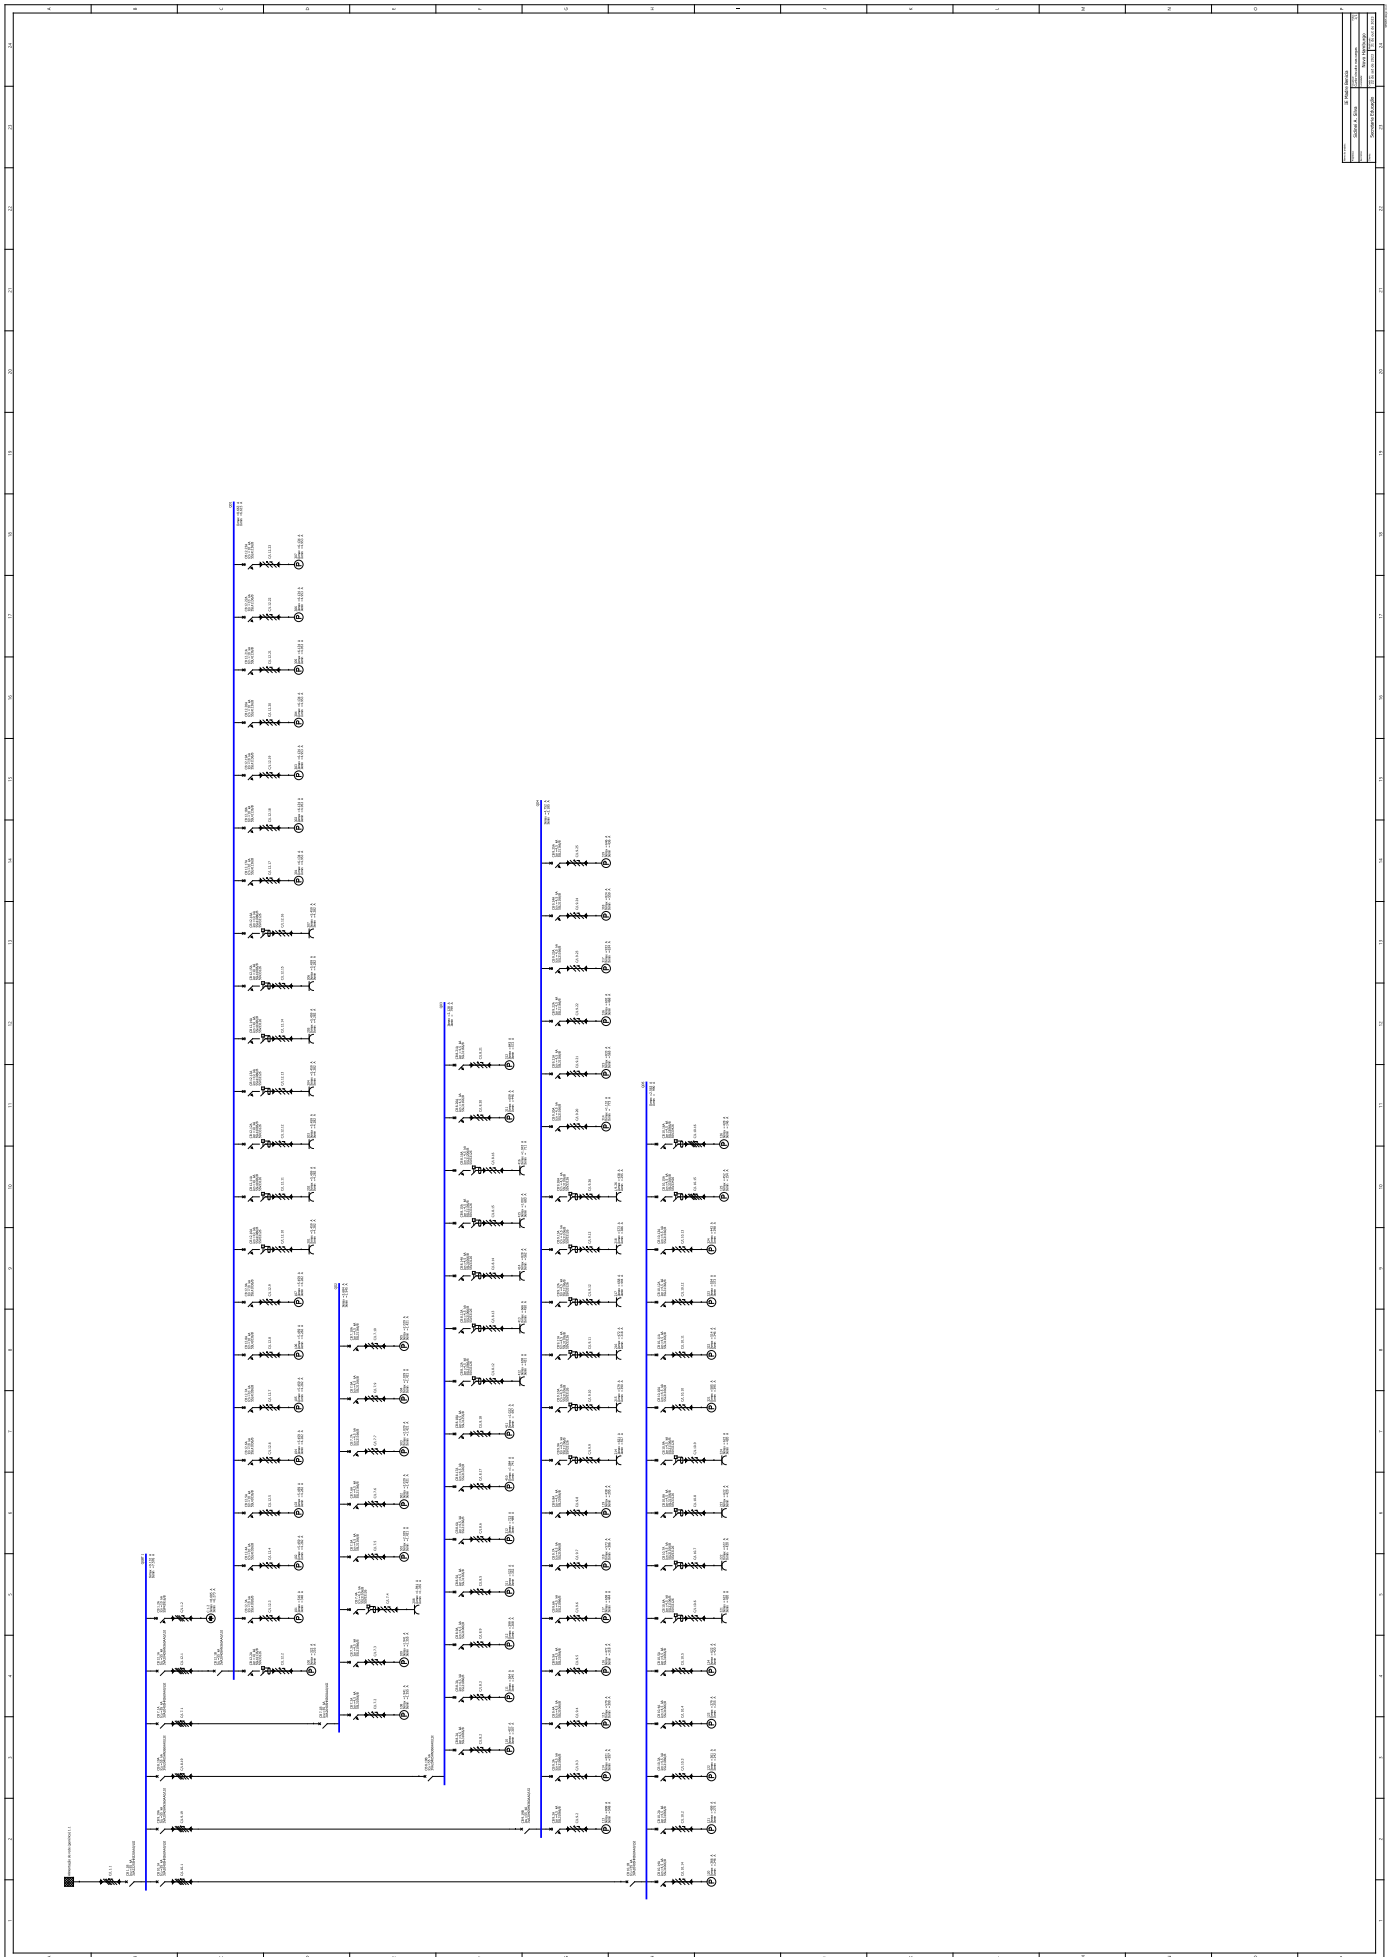

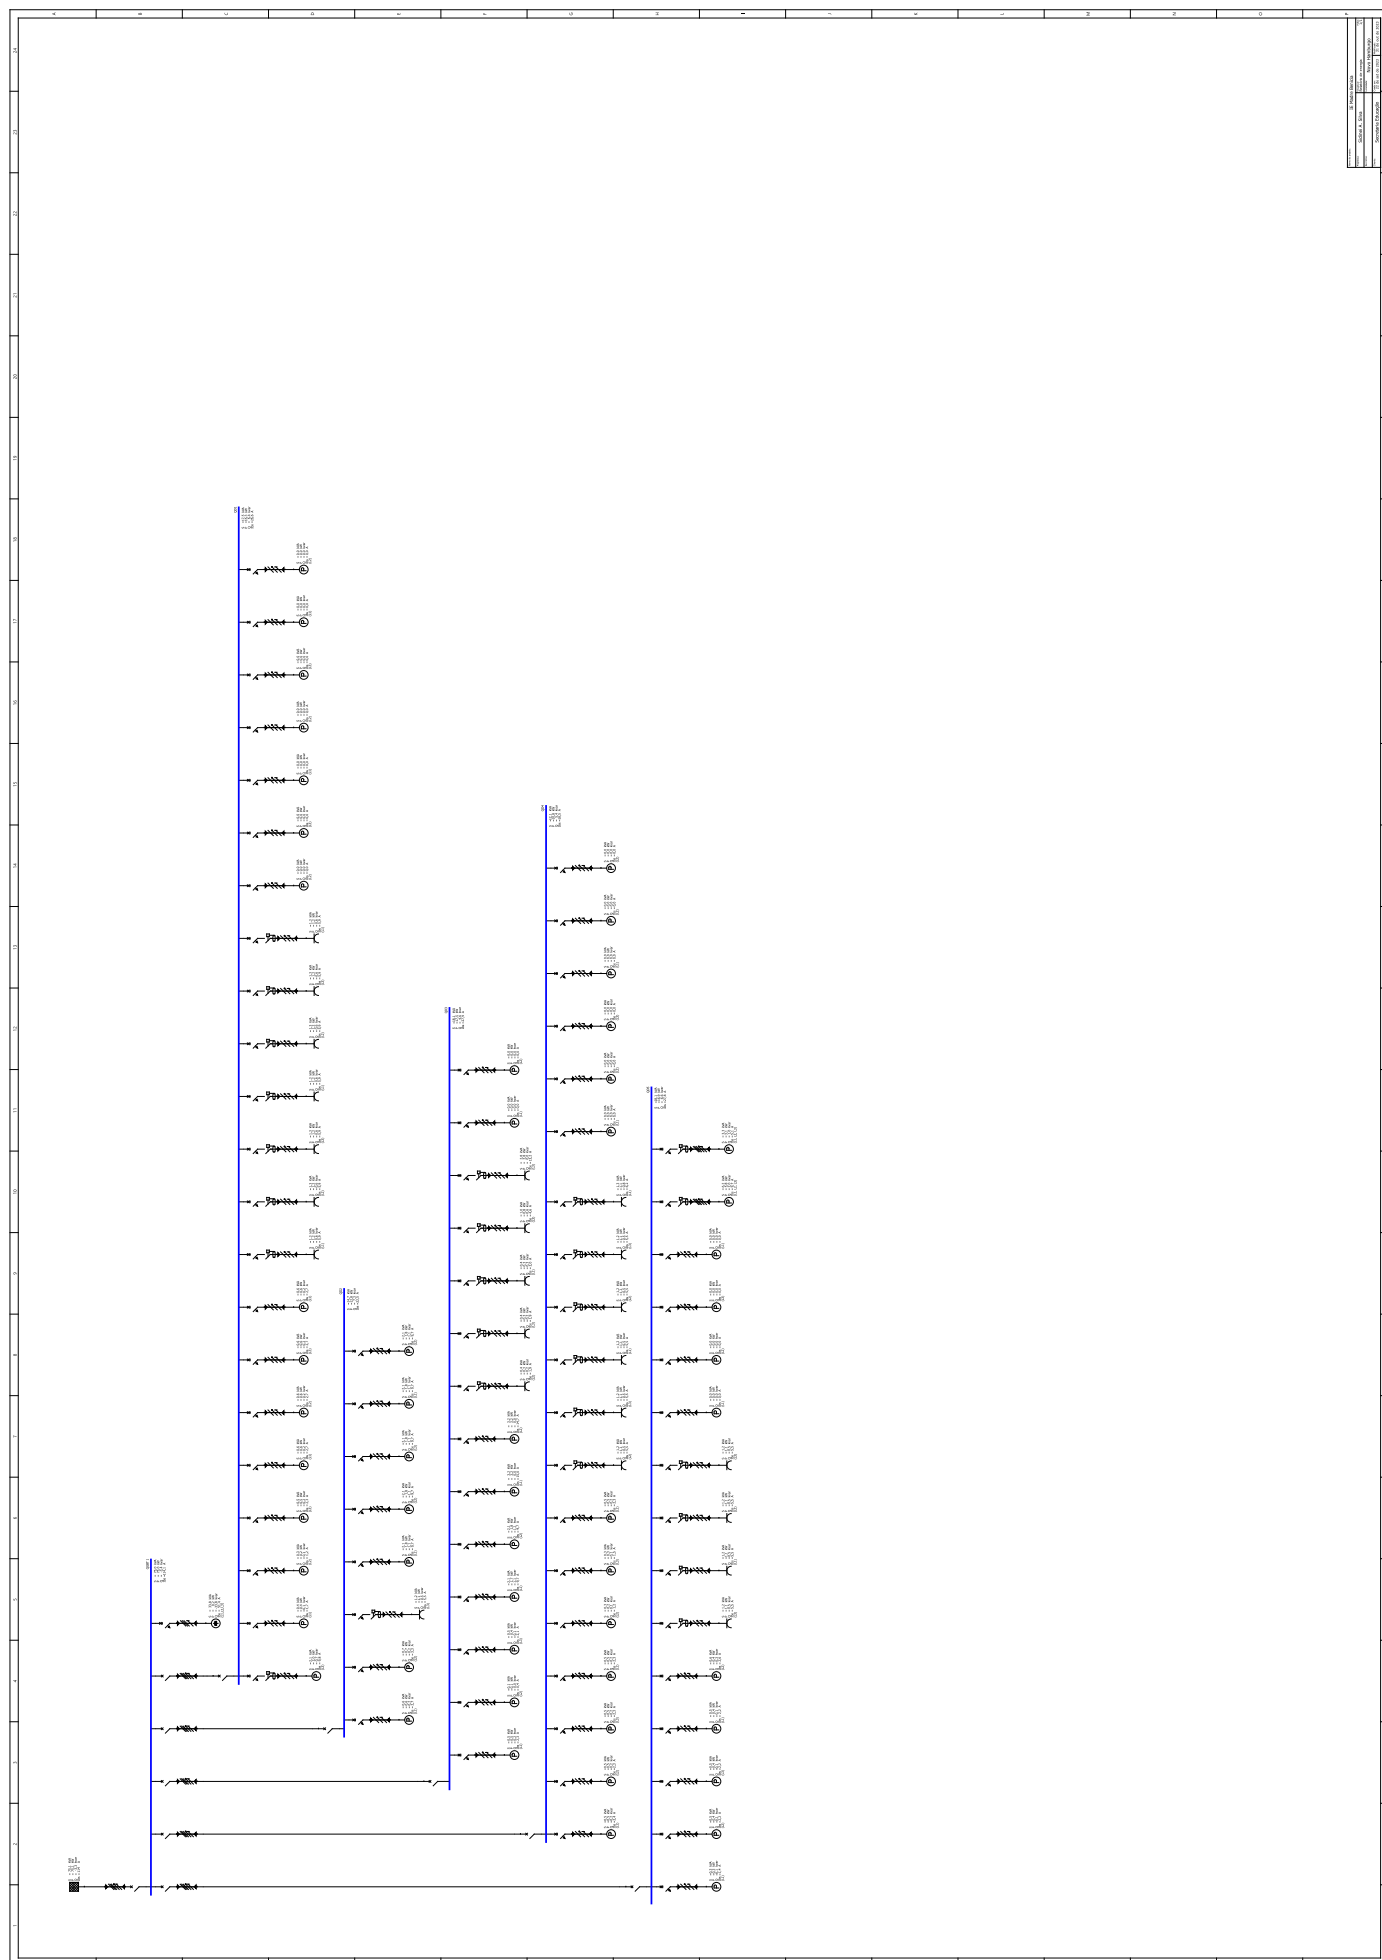



PROA	Processos Administrativos e-Gov
SE/DMOE-DOE/443992902	ANEXAÇÃO/DISTRIBUIÇÃO
24/09/2024 11:40:34	32





24190000408274

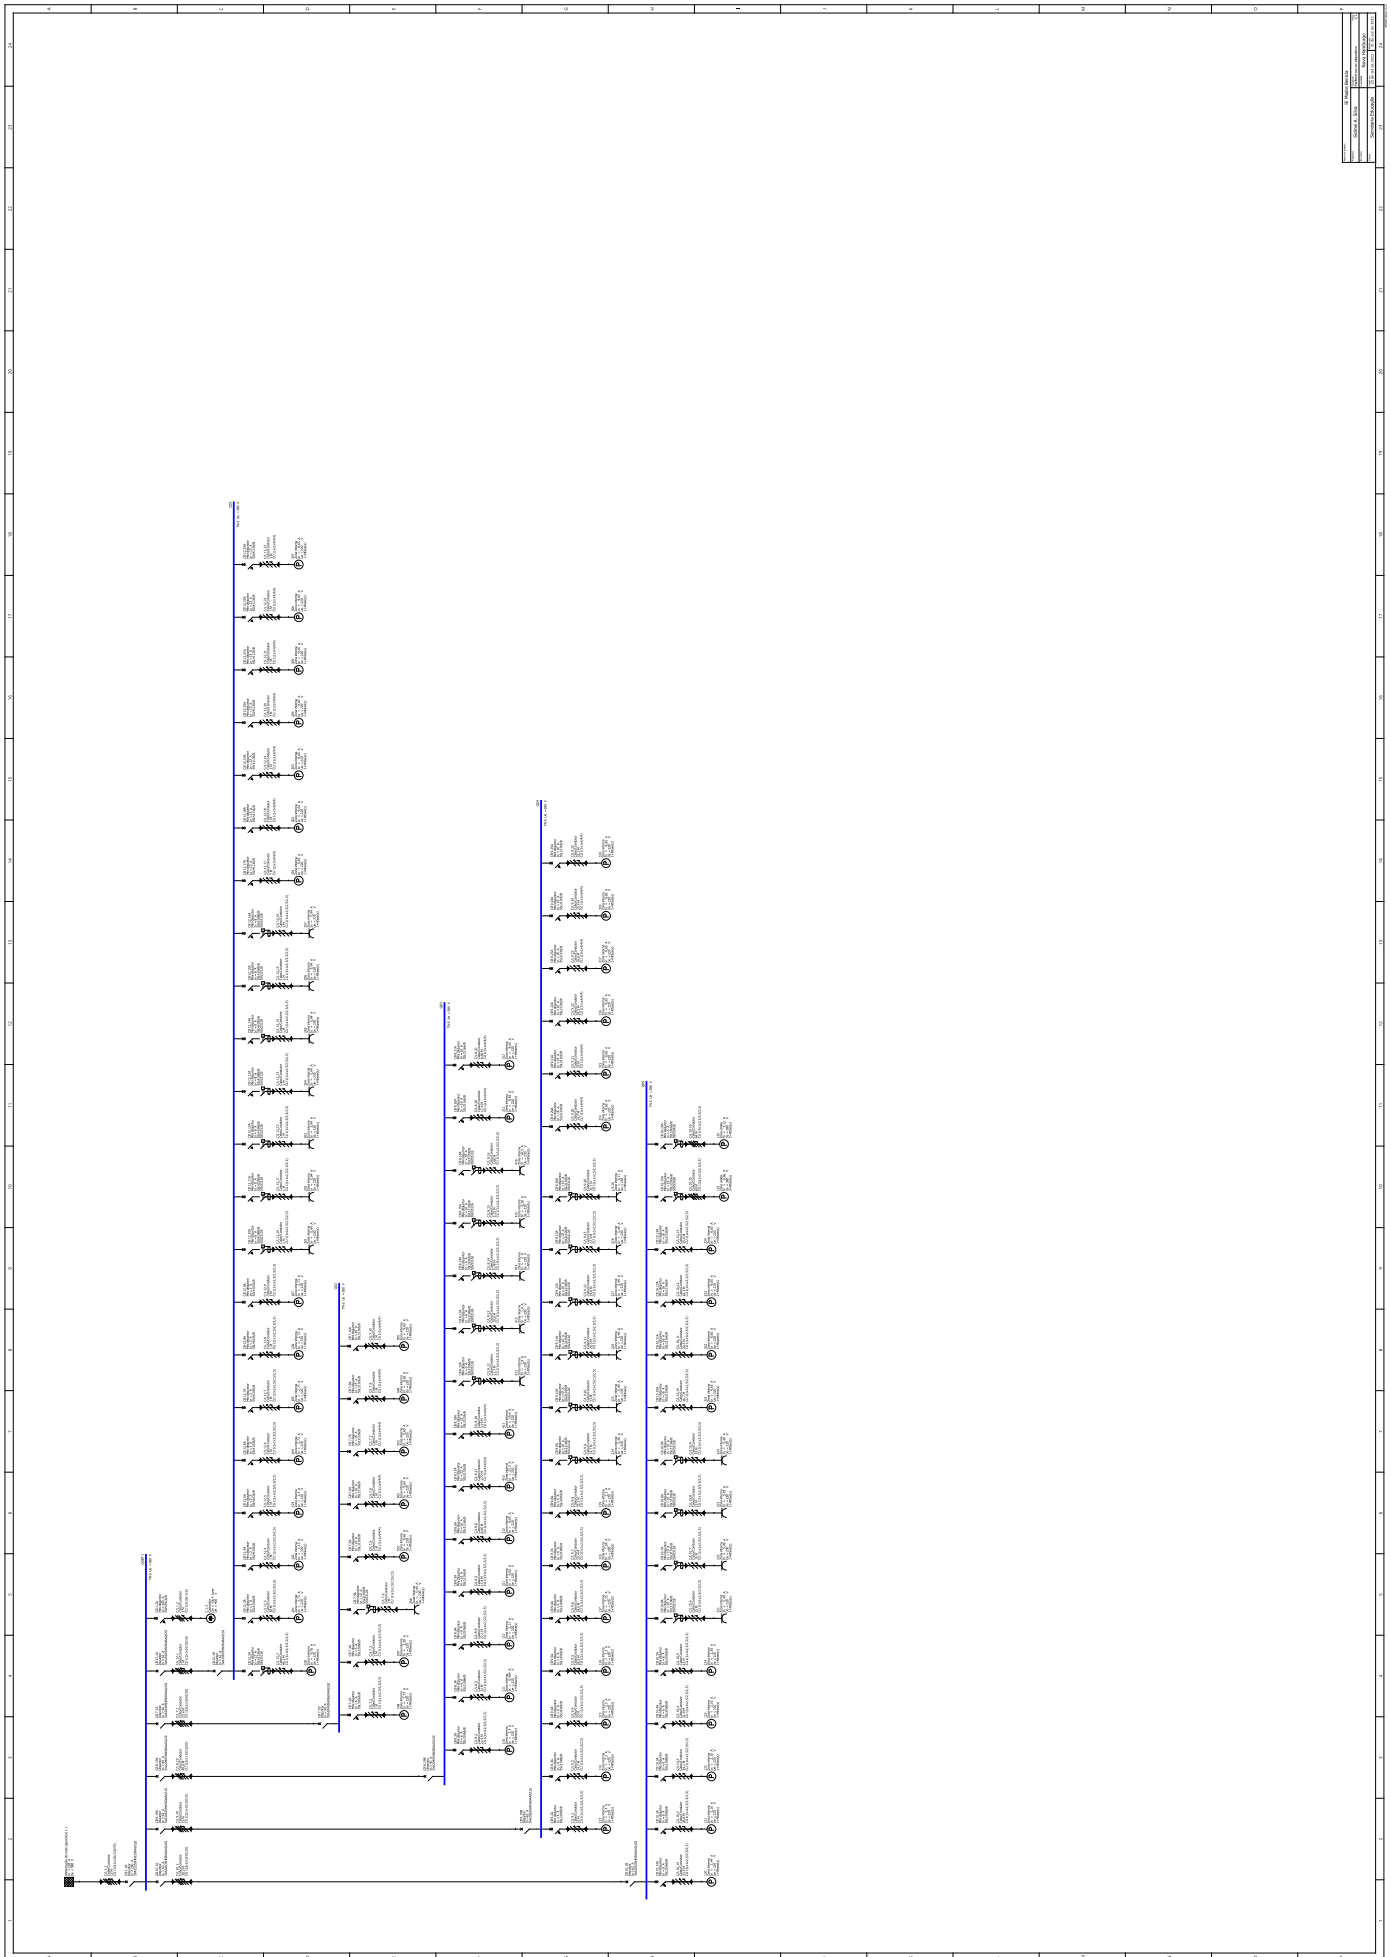


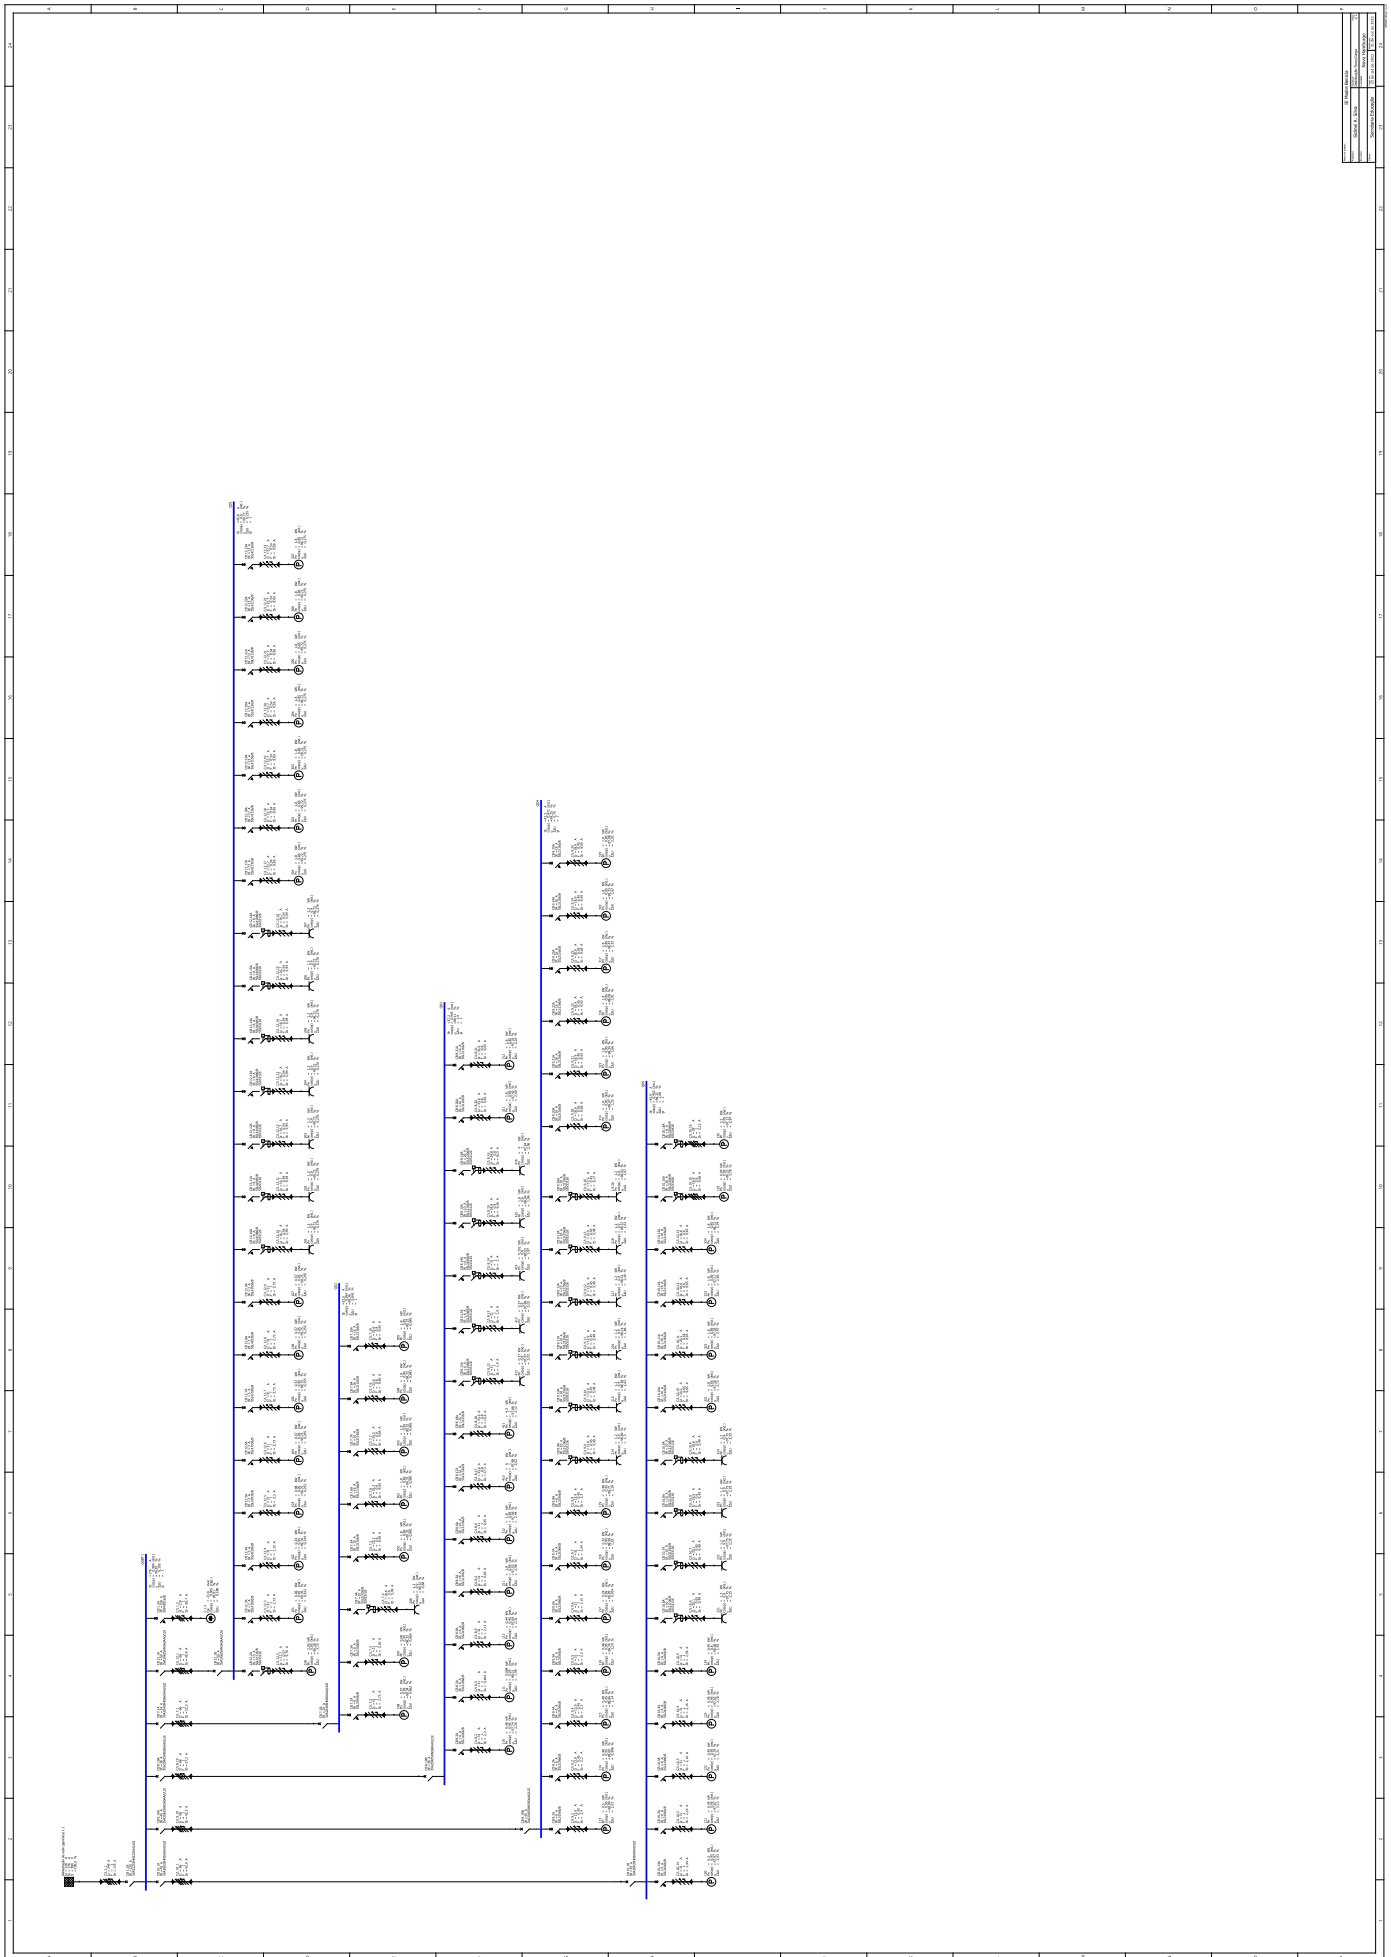


PROA	Processos Administrativos e-Gov
SE/DIOE-DOE/443992902	ANEXAÇÃO/DISTRIBUIÇÃO
24/09/2024 11:40:34	35



24190000408274

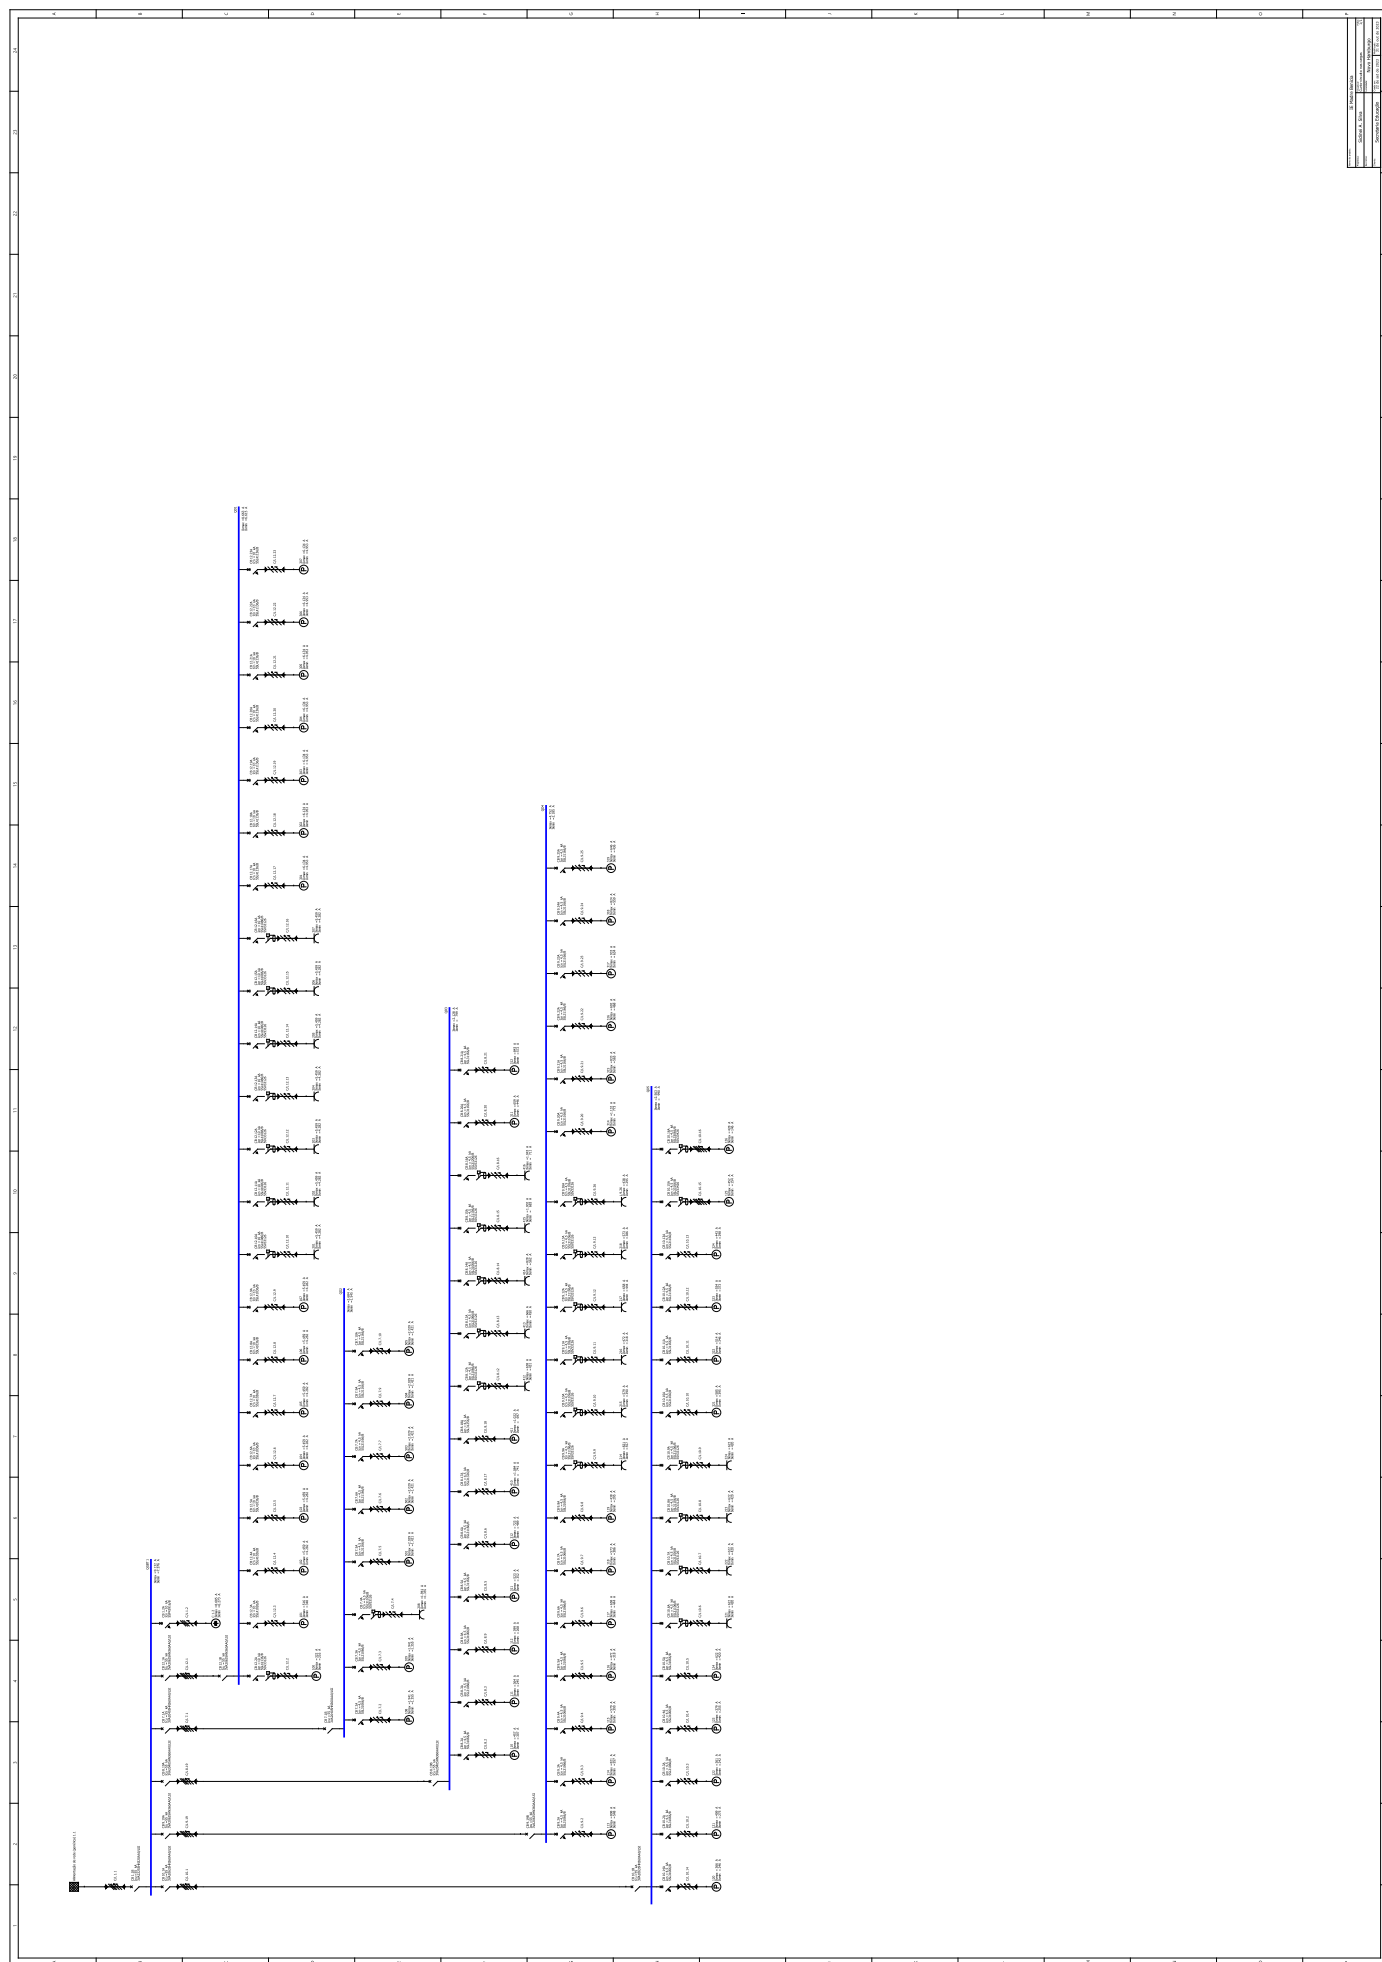

PROA	Processos Administrativos e-Gov
SE/DIOE-DOE/443992902	ANEXAÇÃO/DISTRIBUIÇÃO
24/09/2024 11:40:34	36

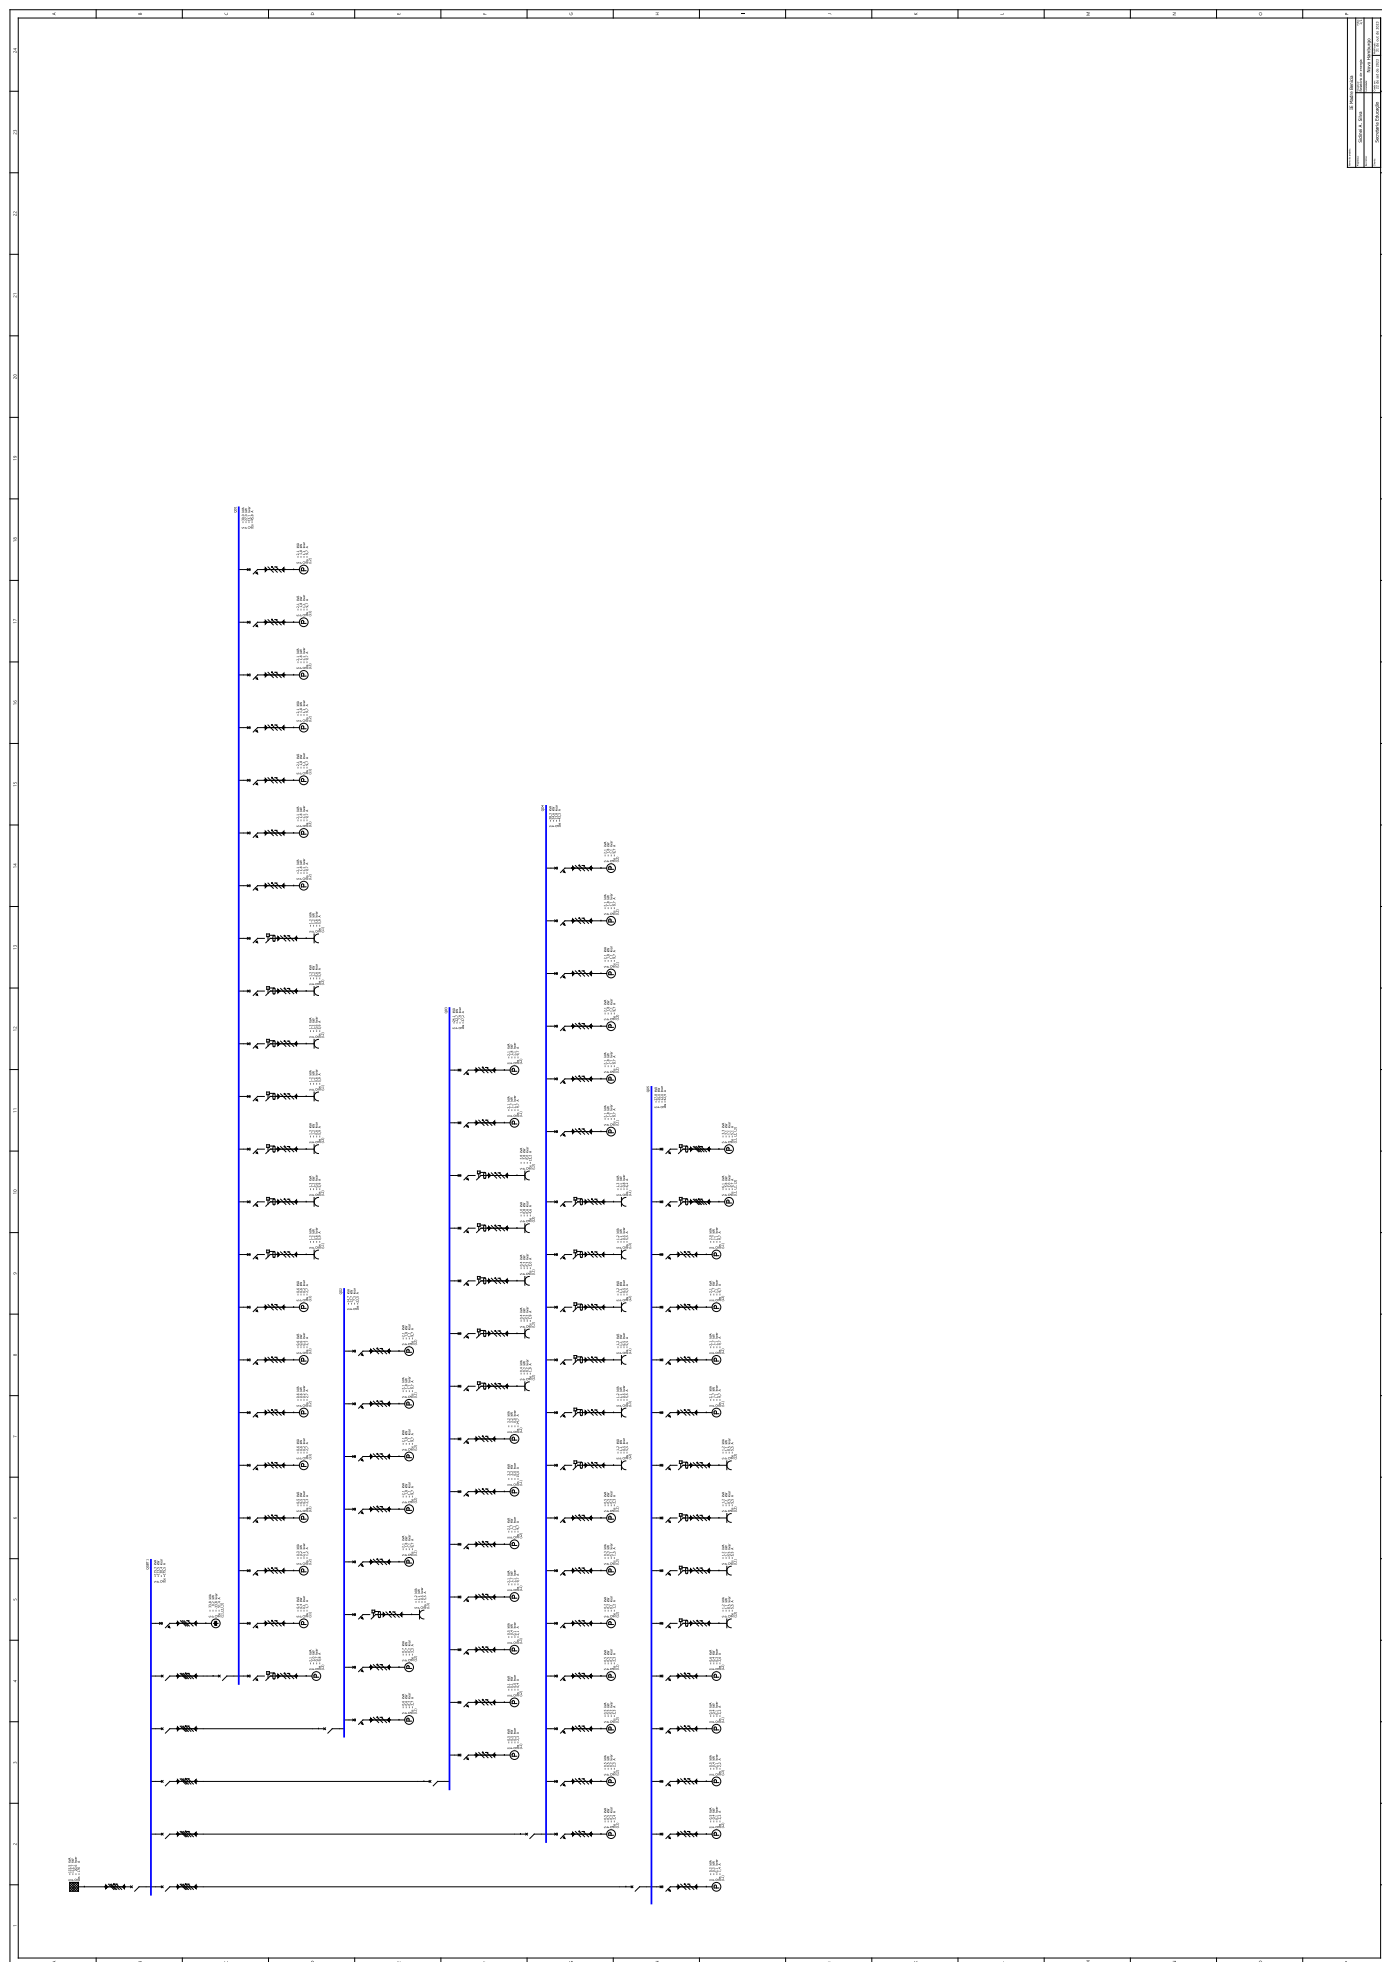

PROA	Processos Administrativos e-Gov
SE/DMOE-DOE/443992902	ANEXAÇÃO/DISTRIBUIÇÃO
24/09/2024 11:40:34	37










- ☒ Caixa de passagem
- ↙ Eletroduto que desce
- ↗ Eletroduto que sobe
- ⊞ Medidor
- ▬ Quadro parcial
- ▬ Quadro geral
- ▷ Tomada baixa
- ▷ Tomada média
- ▷ Tomada alta
- Int. simples
- ⊗ Int. duplo
- Luminária
- ⊞ Fase, neutro, retorno, terra

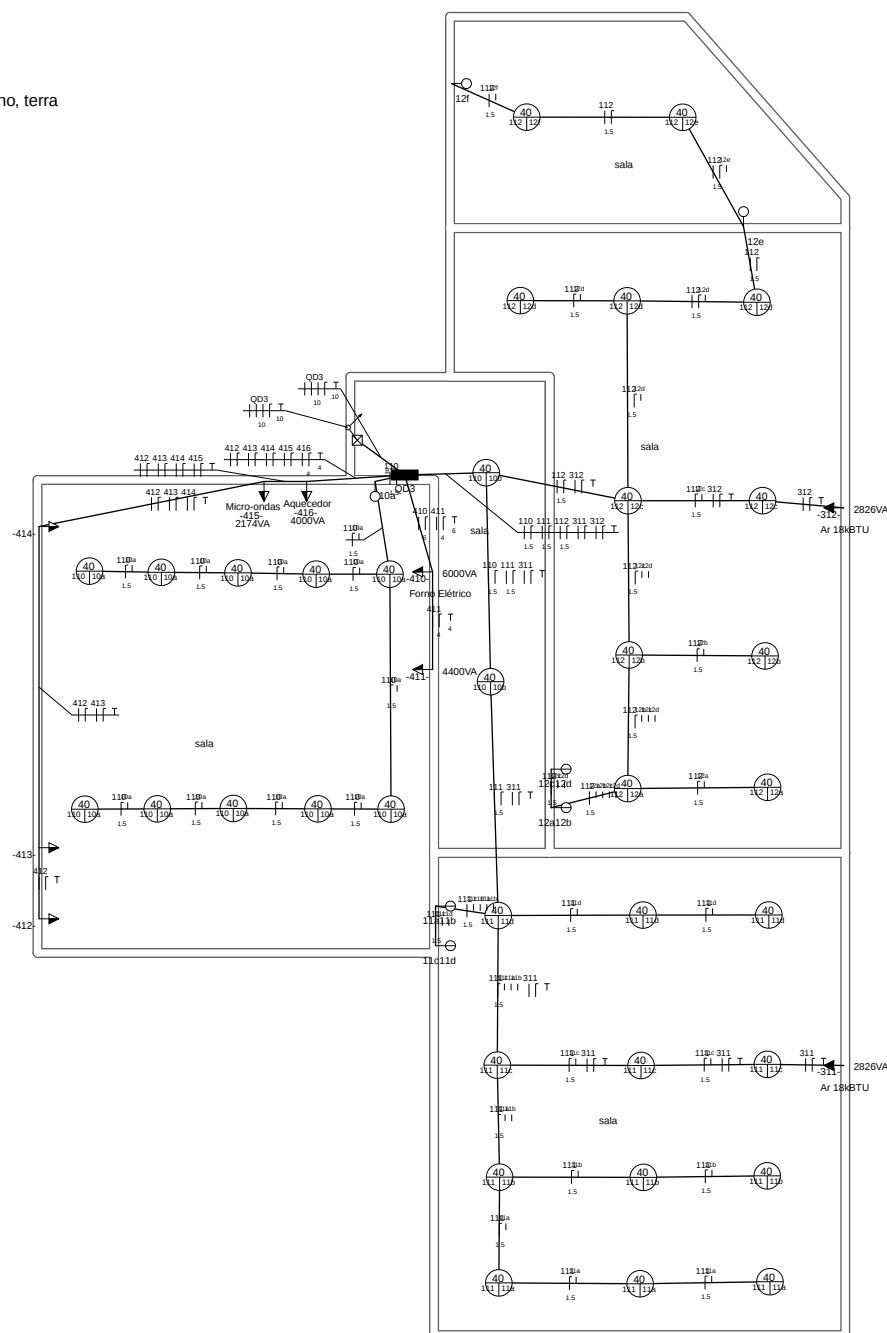


Documento assinado digitalmente
SIDINEI ANDRADE DA SILVA
 Data: 31/10/2023 15:08:25-0300
 Verifique em <https://validar.sil.gov.br>

Madre Benicia- QD3		
Autor: Sidinei Andrade da Silva		
Data:	Escala:	Folha:
31/10/2023	1:50	1





- ☒ Caixa de passagem
- ↙ Eletroduto que desce
- ↗ Eletroduto que sobe
- ▬ Quadro parcial
- ▬ Quadro geral
- ▷ Tomada baixa
- ▷ Tomada média
- ▷ Tomada alta
- ▷ Tomada dupla
- Int. simples
- Int. duplo
- Int. triplo
- Luminária
- ⏏ Fase, neutro, retorno, terra

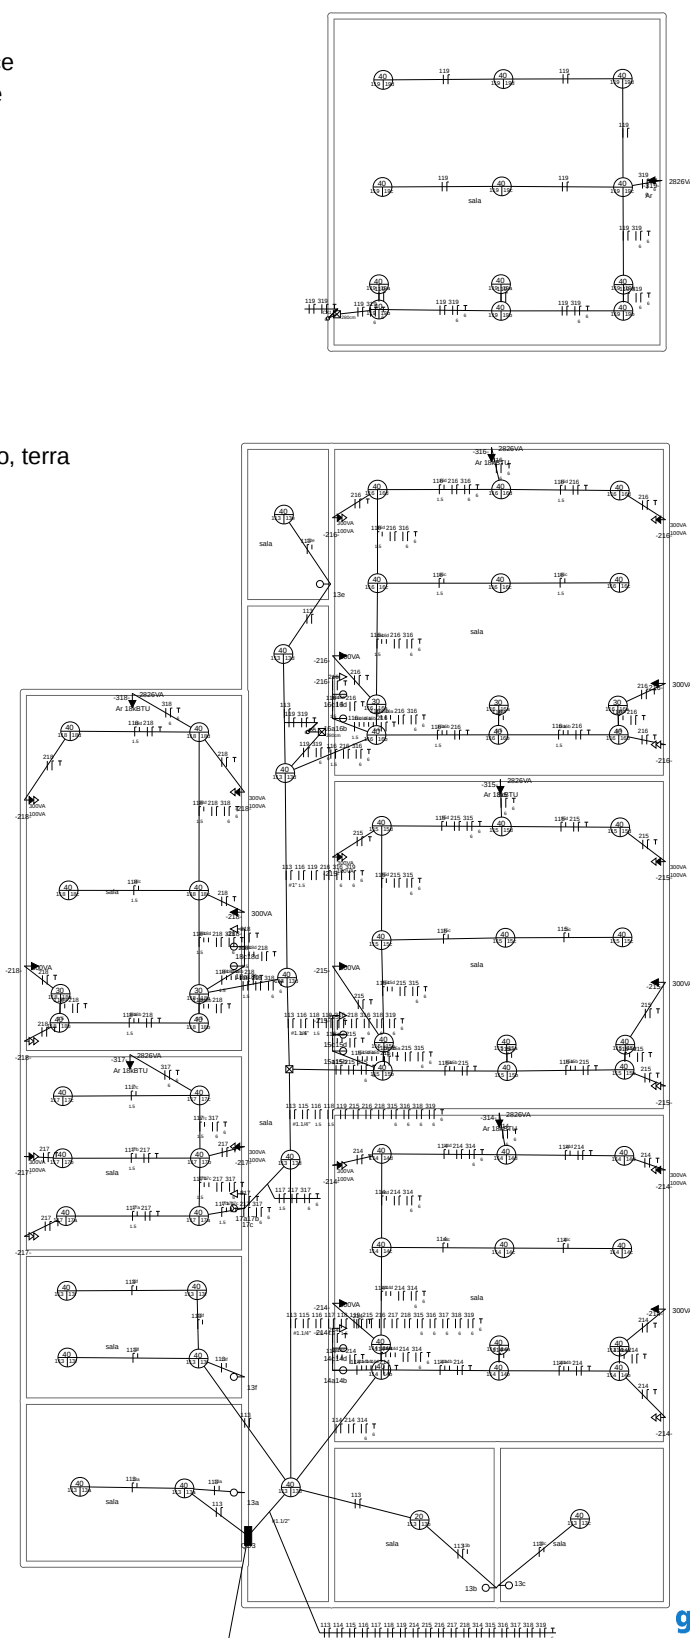

Documento assinado digitalmente
SIDINEI ANDRADE DA SILVA
 Data: 04/01/2024 15:04:20-0300
 Verifique em <https://validar.jti.gov.br>

Madre Benicia - QD4

Autor: Sidinei Andrade da Silva

Data:
31/10/2023


Escala:
1:100

Folha:
1





24190000408274

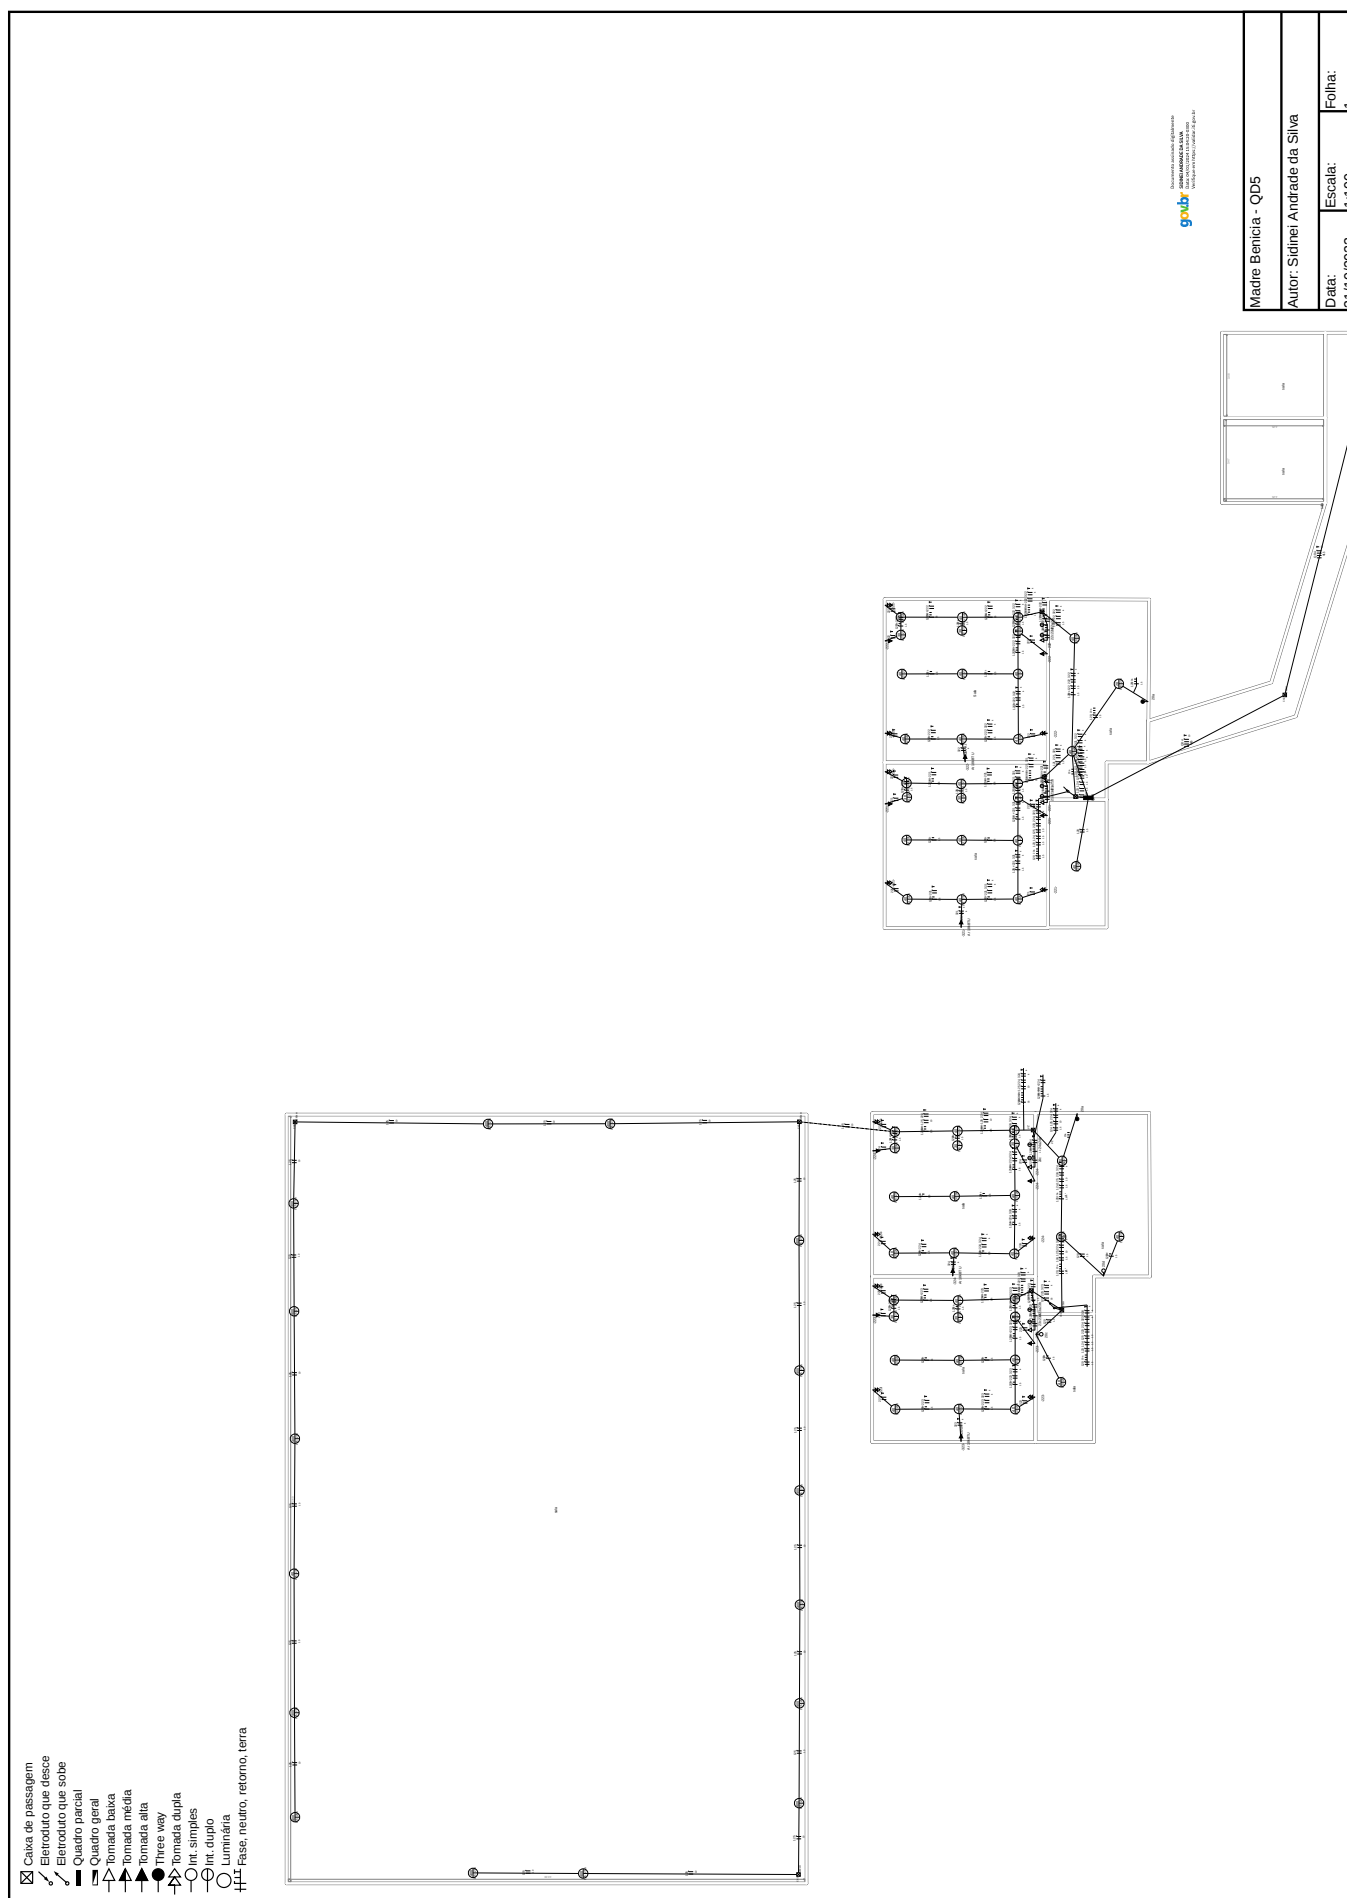

gob

Madre Benícia - QD5

Autor: Sidinei Andrade da Silva

Data: 31/10/2023
Escala: 1:100
Folha: 1