


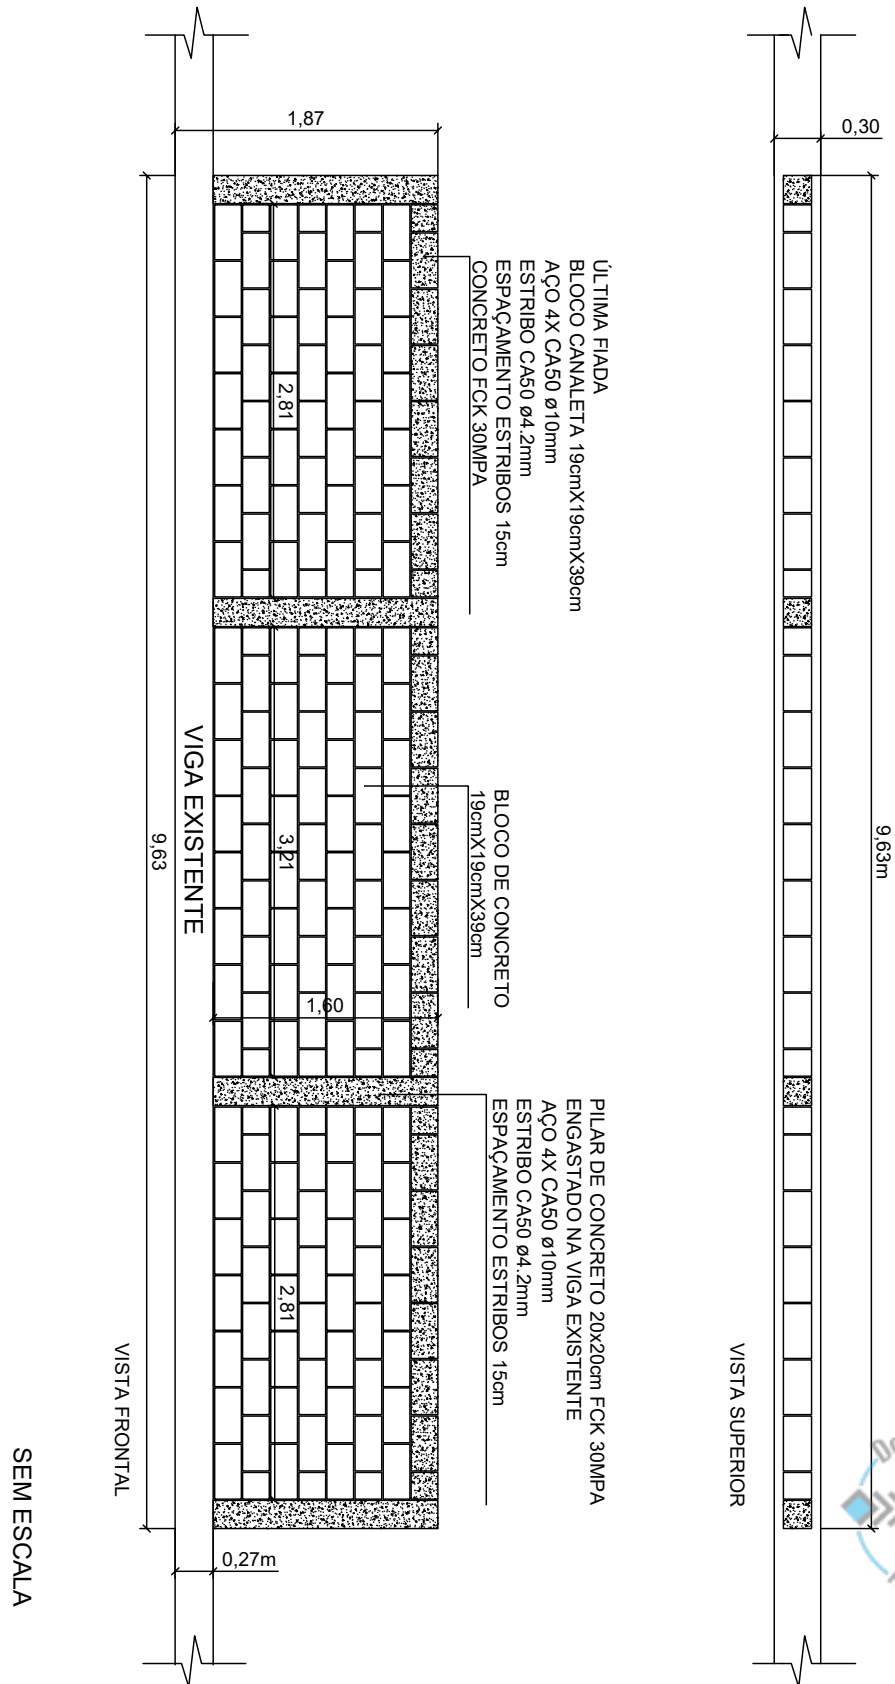

24120400024790



24120400024790





Nome do documento: MURO CONCRETO - DTM.pdf

Documento assinado por	Órgão/Grupo/Matrícula	Data
ANDRESSA MENDES DE ALMEIDA	PC / 600710 / 364833802	05/03/2024 15:12:00

