



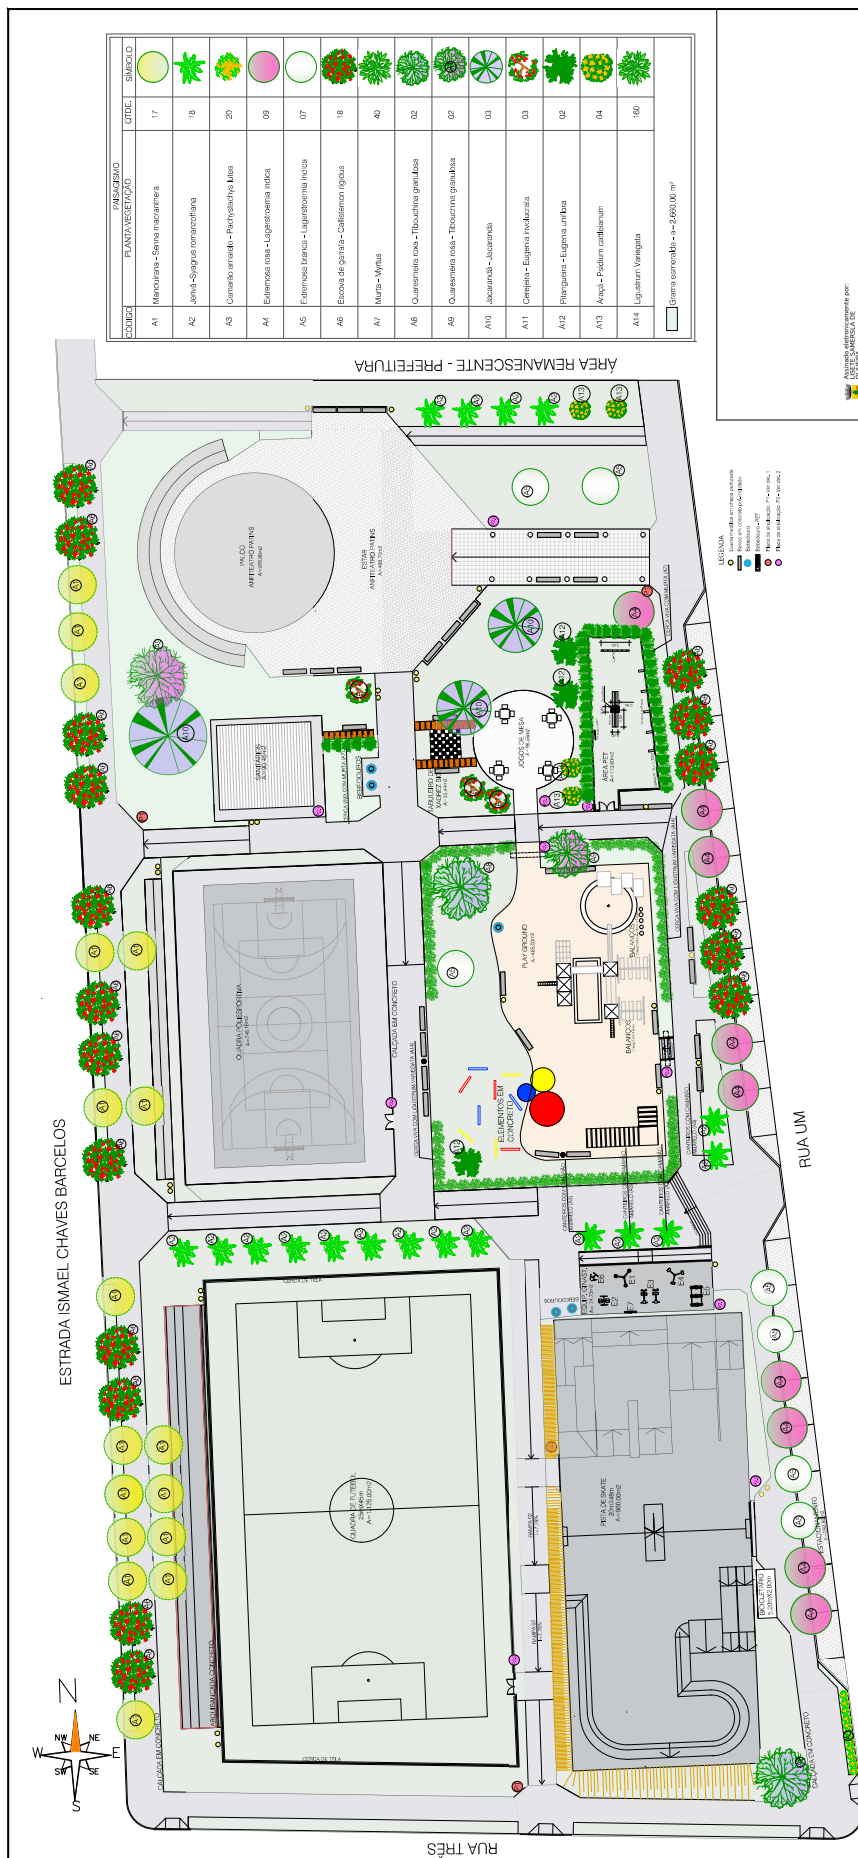

IMPLANTAÇÃO - PAISAGISMO E MOBILIÁRIO URBANO
 ESC: 1/250

[illegible]

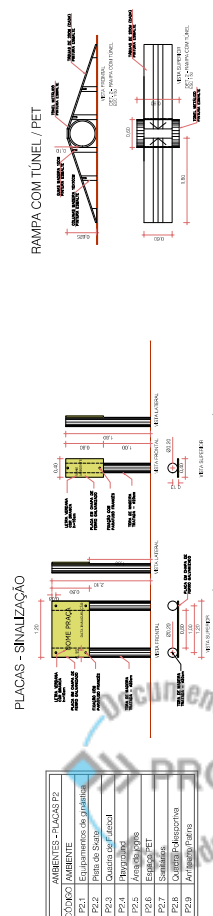

DETALHE TELHADO

CORTE DE SEÇÃO

CORTE DE SEÇÃO

CORTE DE SEÇÃO

ESTADO DO RIO GRANDE DO SUL
SOP/SP/SEAPEN
FORQUILHÊ

PROJETO PADRÃO - BATALHÃO DE POLÍCIA MILITAR

BLOCO DE ADMINISTRATIVO
CORTES E FACHADAS

ARQUITETÔNICO

ARQ 02

24













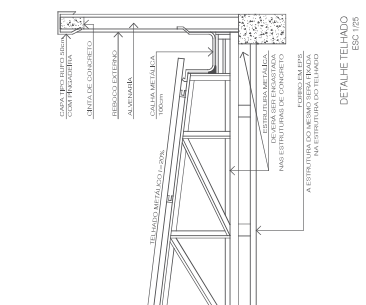

Documento assinado digitalmente
LISIANE DE SENA FROTA
Data: 01/06/2023 16:48:34 -0000
Verifique em <https://verificar.gov.br>

TODAS AS MEDIDAS E NÍVEIS DEVERÃO SER CONFERIDOS NO LOCAL.

[illegible]

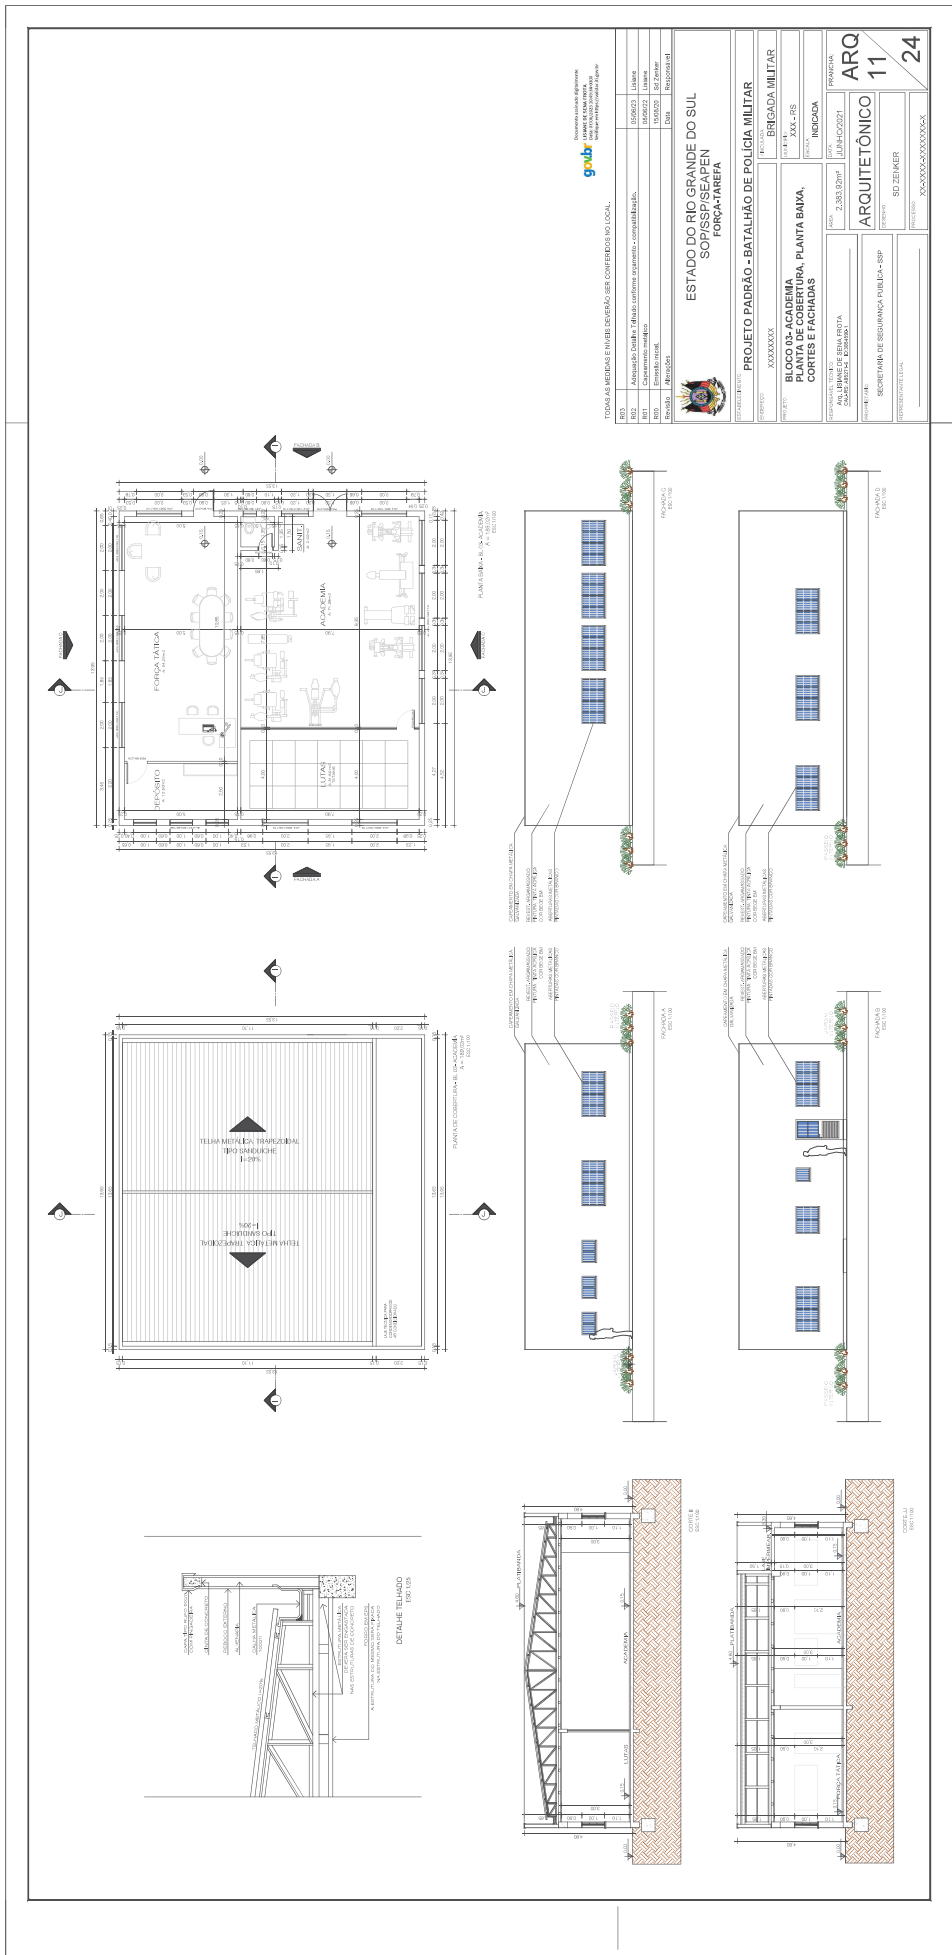




Brasão:

ESTADO DO RIO GRANDE DO SUL
SECRETARIA DE SEGURANÇA PÚBLICA

PROJETO PADRÃO - BATALHÃO DE POLÍCIA MILITAR

BRIGADA MILITAR

CORTES E FACHADAS

ARQUITETÔNICO

ARQ 11

24





