


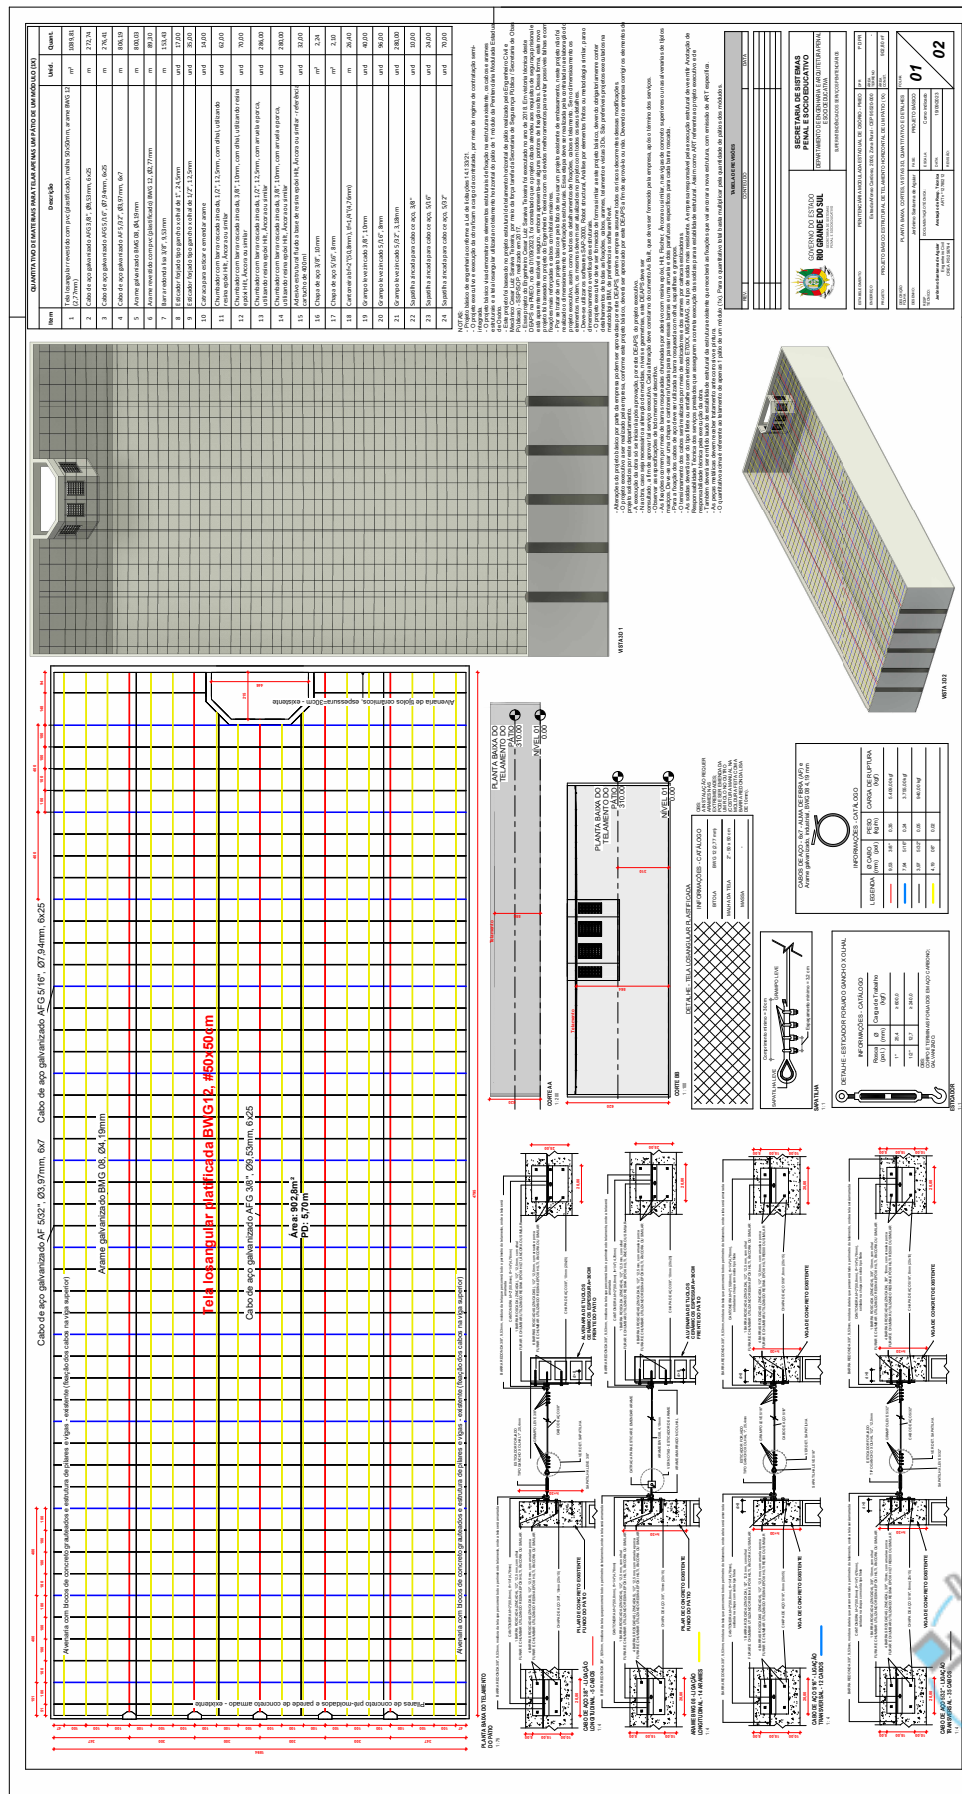



23060200046739

Nome do documento: PROJETO BASICO TELAMENTO PATIO PMEO R01.pdf

Documento assinado por

Órgão/Grupo/Matrícula

Data

Jeronimo Santanna de Aguiar

SSPS / DEAPS / 4817125

21/09/2023 15:49:52

