




LEGENDA	

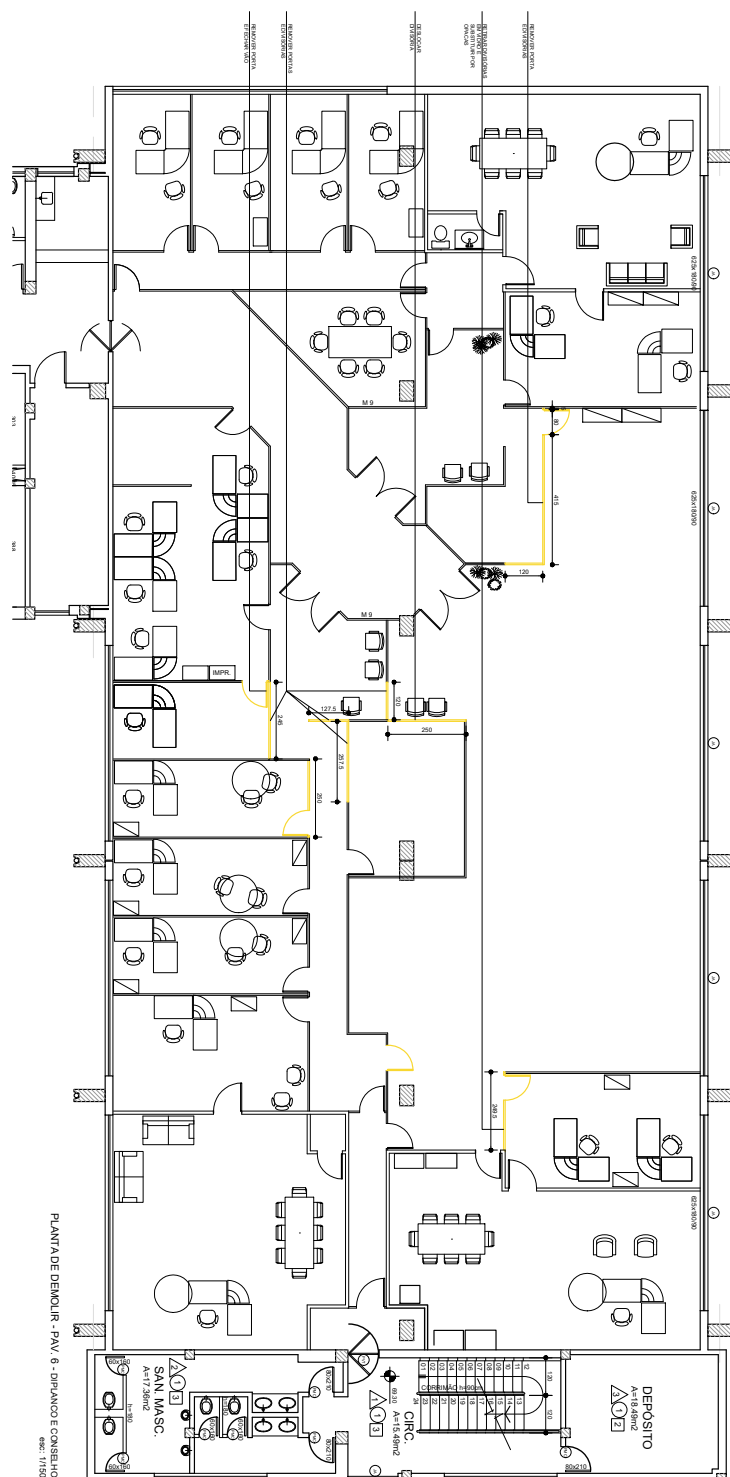


Esc. 1/150

Assessoria de Engenharia Pública Civil	
