



24220000018862



ESTADO DO RIO GRANDE DO SUL
SECRETARIA DE OBRAS PÚBLICAS
DEPARTAMENTO DE PROJETOS EM PRÉDIOS DA EDUCAÇÃO

ANEXO IV


PLANTAS DE LOCAÇÃO DOS FUROS DE SONDAGEM

LOTE 1

CAFF - Centro Administrativo Fernando Ferrari - Av. Borges de Medeiros, nº 1501 - 3º andar - Ala Sul - Bairro Praia de Belas - Porto Alegre/RS




24220000018862

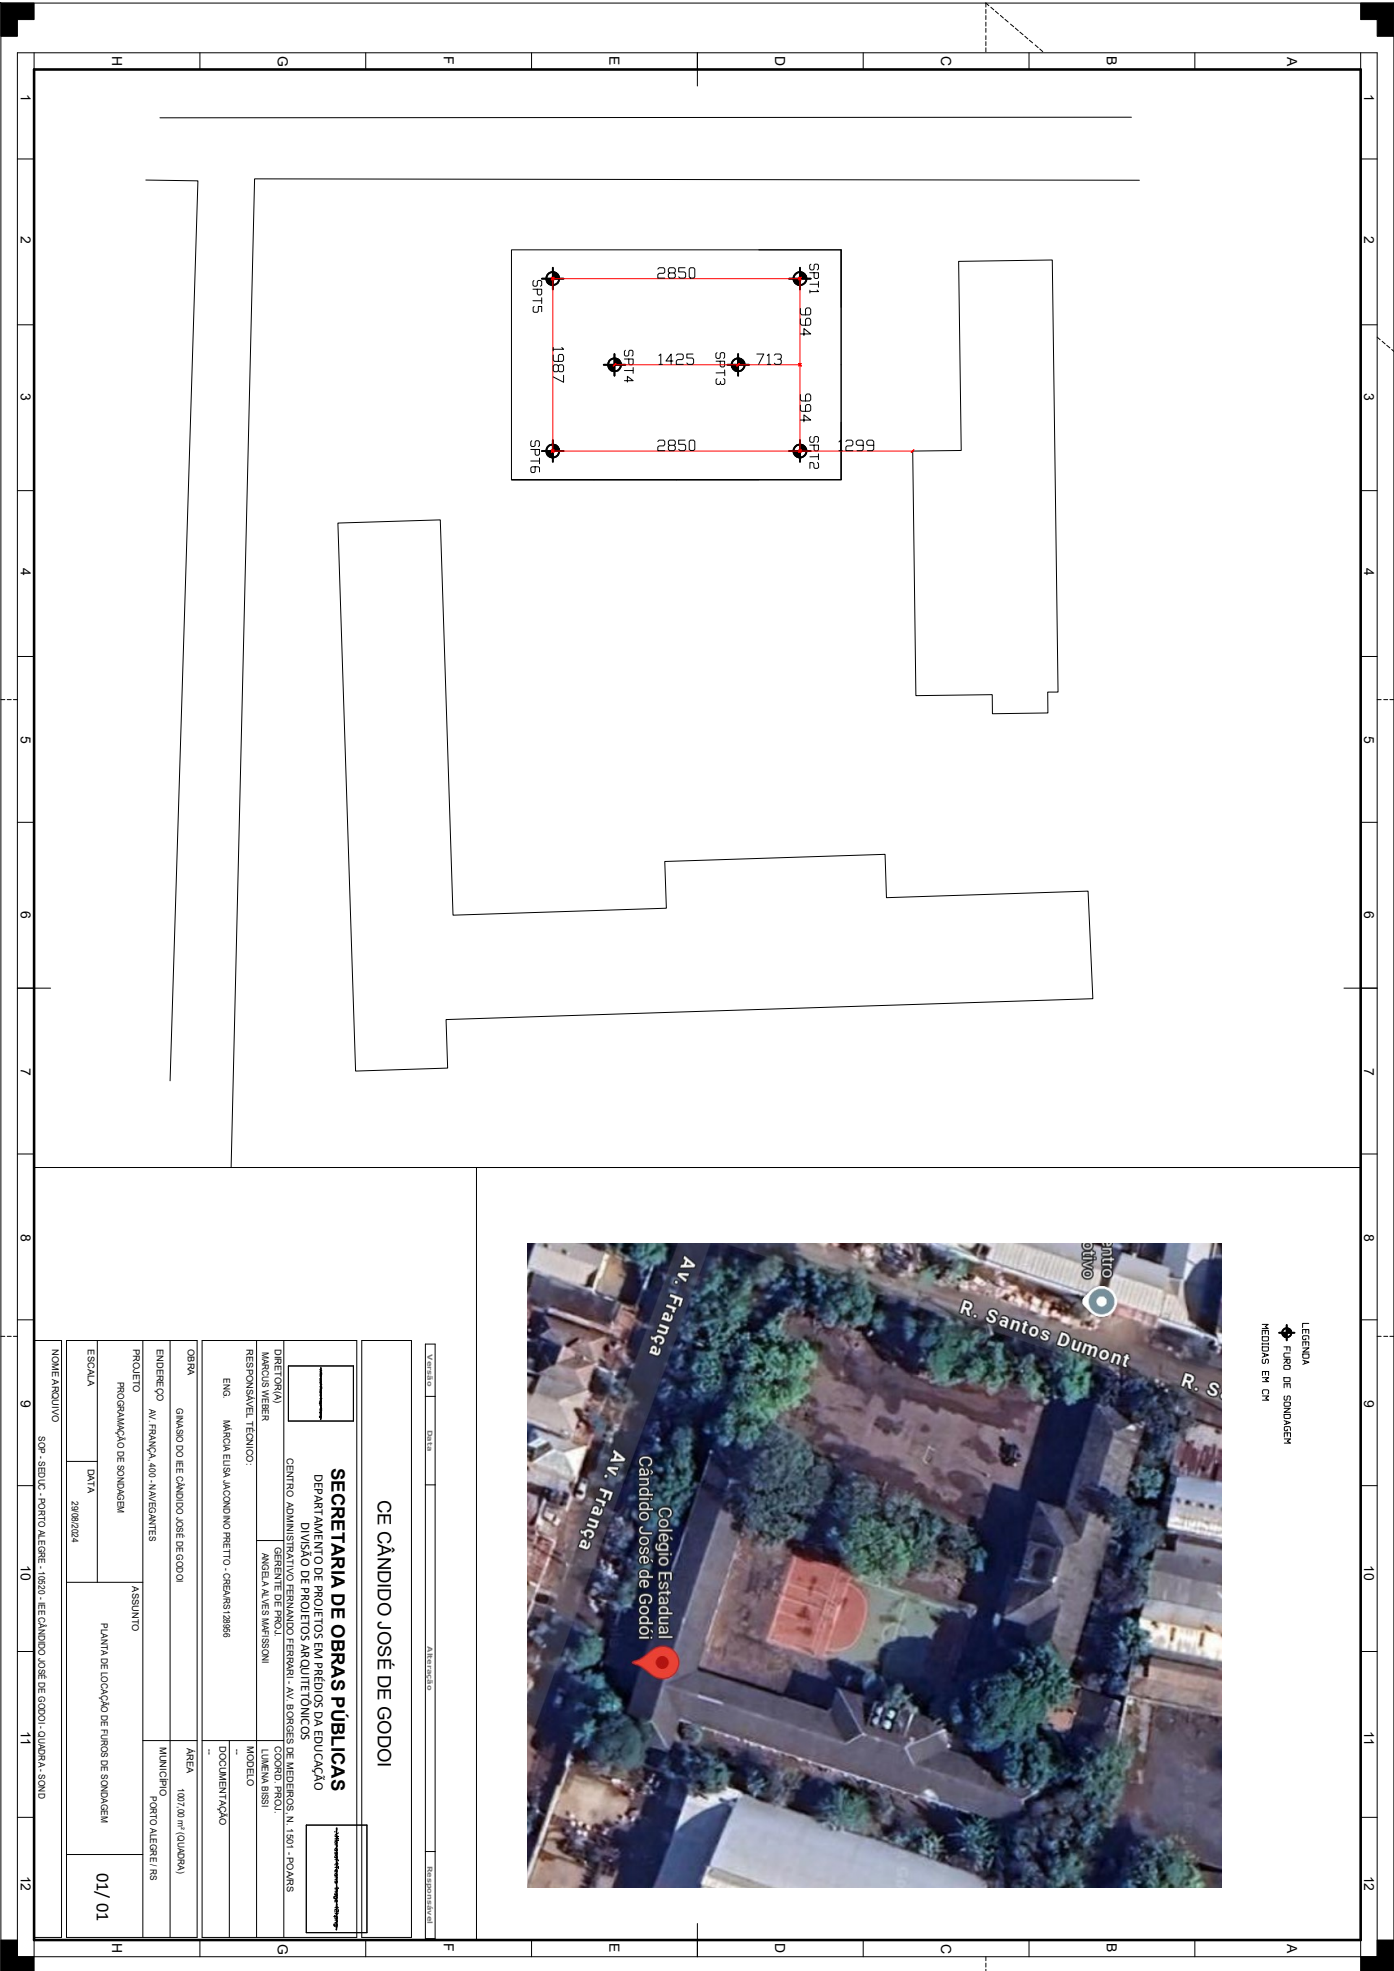





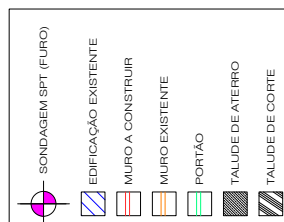

PLANTA BAIXA - LOCAÇÃO DE FUROS
ESC 1/150


0003	
0007	
0001	

ESCOLA ESTADUAL DE ENSINO FUNDAMENTAL BAEPENDI
- SONDAGEM GEOTÉCNICA -



SECRETARIA DE OBRAS PÚBLICAS


DEPARTAMENTO DE PROJETOS EM PRÉDIOS DA EDUCAÇÃO
 DIVISÃO DE PROJETOS ESPECIALIZADOS - ESTRUTURAL
 DIRETOR DEPARTAMENTO
 ANGELO A. S. M. M. M.

PROFESSOR	DIVISÃO DE PROJETOS ESPECIALIZADOS - ESTRUTURAL	DIRETOR DEPARTAMENTO
RESPONSÁVEL TÉCNICO		ANGELA ALVES MAFFESSONE
MURILAN J. FRANCO DE LIMA		ASSIST. COORD. PROJ.
JOVIA CREA RES 213.088		ENG. LUIZ F. S. DA SILVA

CRISTIAN J. FRANCO DE LIMA ING. CIVIL CREA RS 213.088	DESenho	ING. LUIZ F. S. DA SILVA
	ING. CIVIL CRISTIAN FRANCO	

ÁREA	SONDAGEM GEOTÉCNICA MUROS


INSCRIÇÃO	MUNICÍPIO	Nº FRAÇÃO
RUA ESTRADA DOS ALPES, 54, BAIRRO CASCAITA	PORTO ALEGRE	
ASSUNTO		
ESTRUTURAL		LOCAÇÃO DE FIROS DE

E-01/01	LOCAÇÃO DE FUIROS DE SONDAAGEM	
	ESTRUTURAL SONDAAGEM	DATA RECEBIMENTO 2004

ESCALA INDICADA	DATA	FEVEREIRO 2024
24/1900-0001305-9		



2422000018862

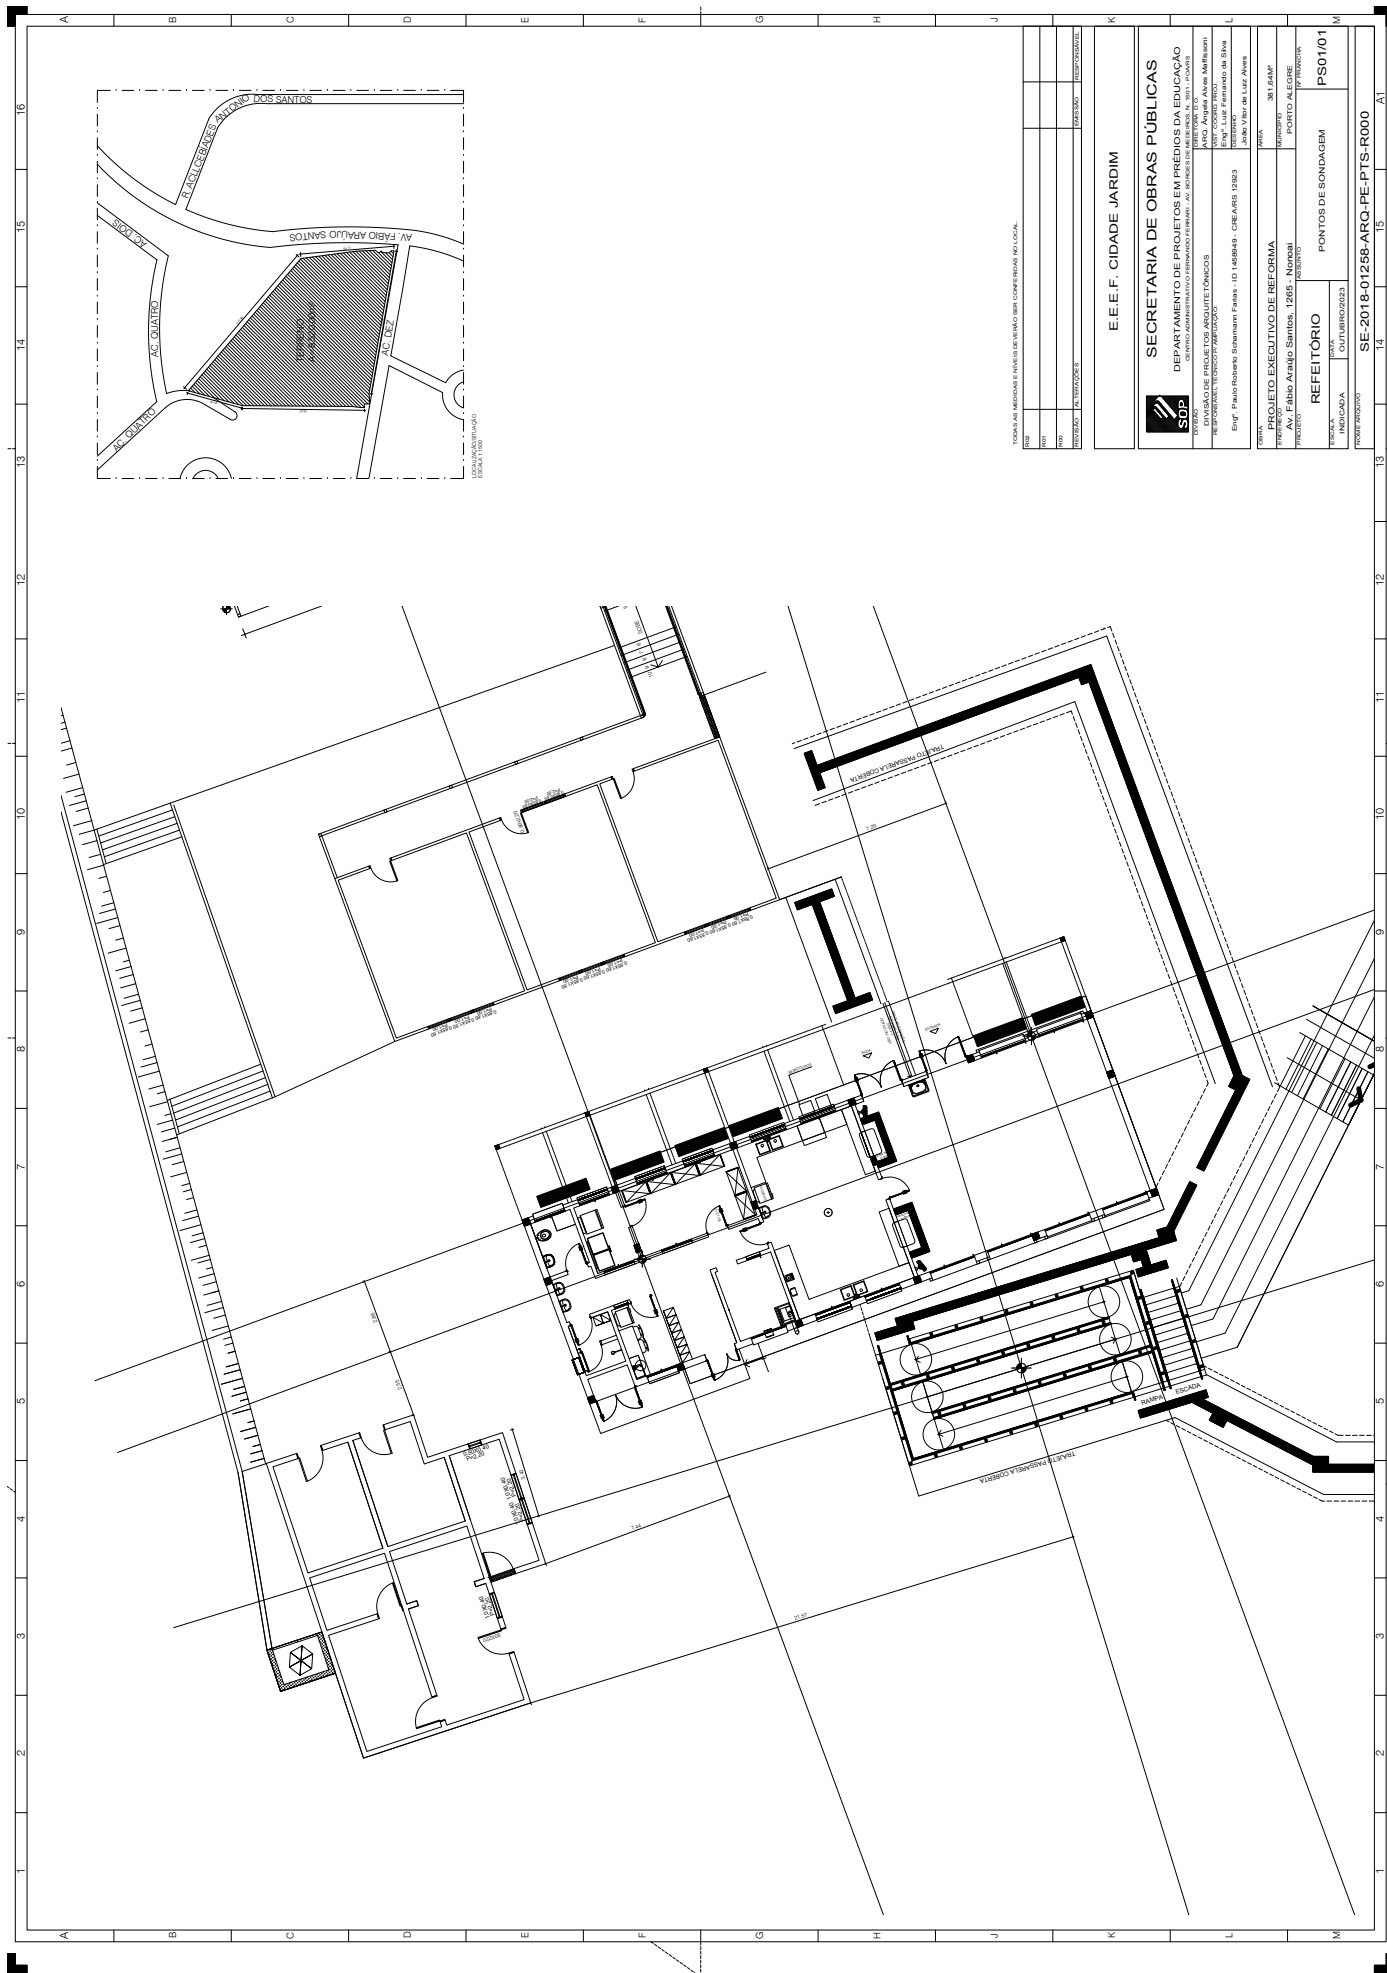



E.E.E.F. CIDADE JARDIM

SECRETARIA DE OBRAS PÚBLICAS
DEPARTAMENTO DE PROJETOS EM PRÉDIOS DA EDUCAÇÃO

DEPARTAMENTO DE PROJETOS EM PRÉDIOS DA EDUCAÇÃO
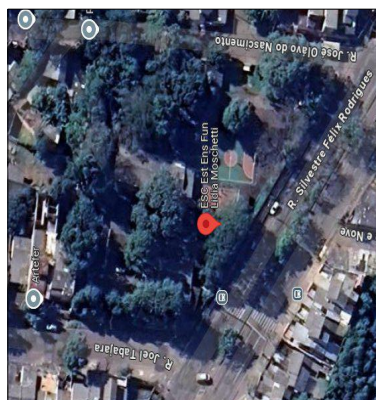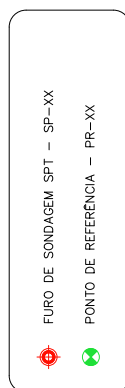

PLANTA DE SITUAÇÃO
S/ Escala

NOTAS

1. Modificações neste projeto e sua utilização em obra diversa da abaixo especificada, sujeitará os responsáveis às penas da legislação vigente;
2. Conferir medidas na obra com o projeto de arquitetura;
3. Locação da obra em metros;
4. Atender normas estabelecidas no Termo de Referência;
5. A Sondagem Geotécnica não poderá ser copiada nem adaptada para alguma outra obra, mesmo que mantenha as mesmas características arquitetônicas.

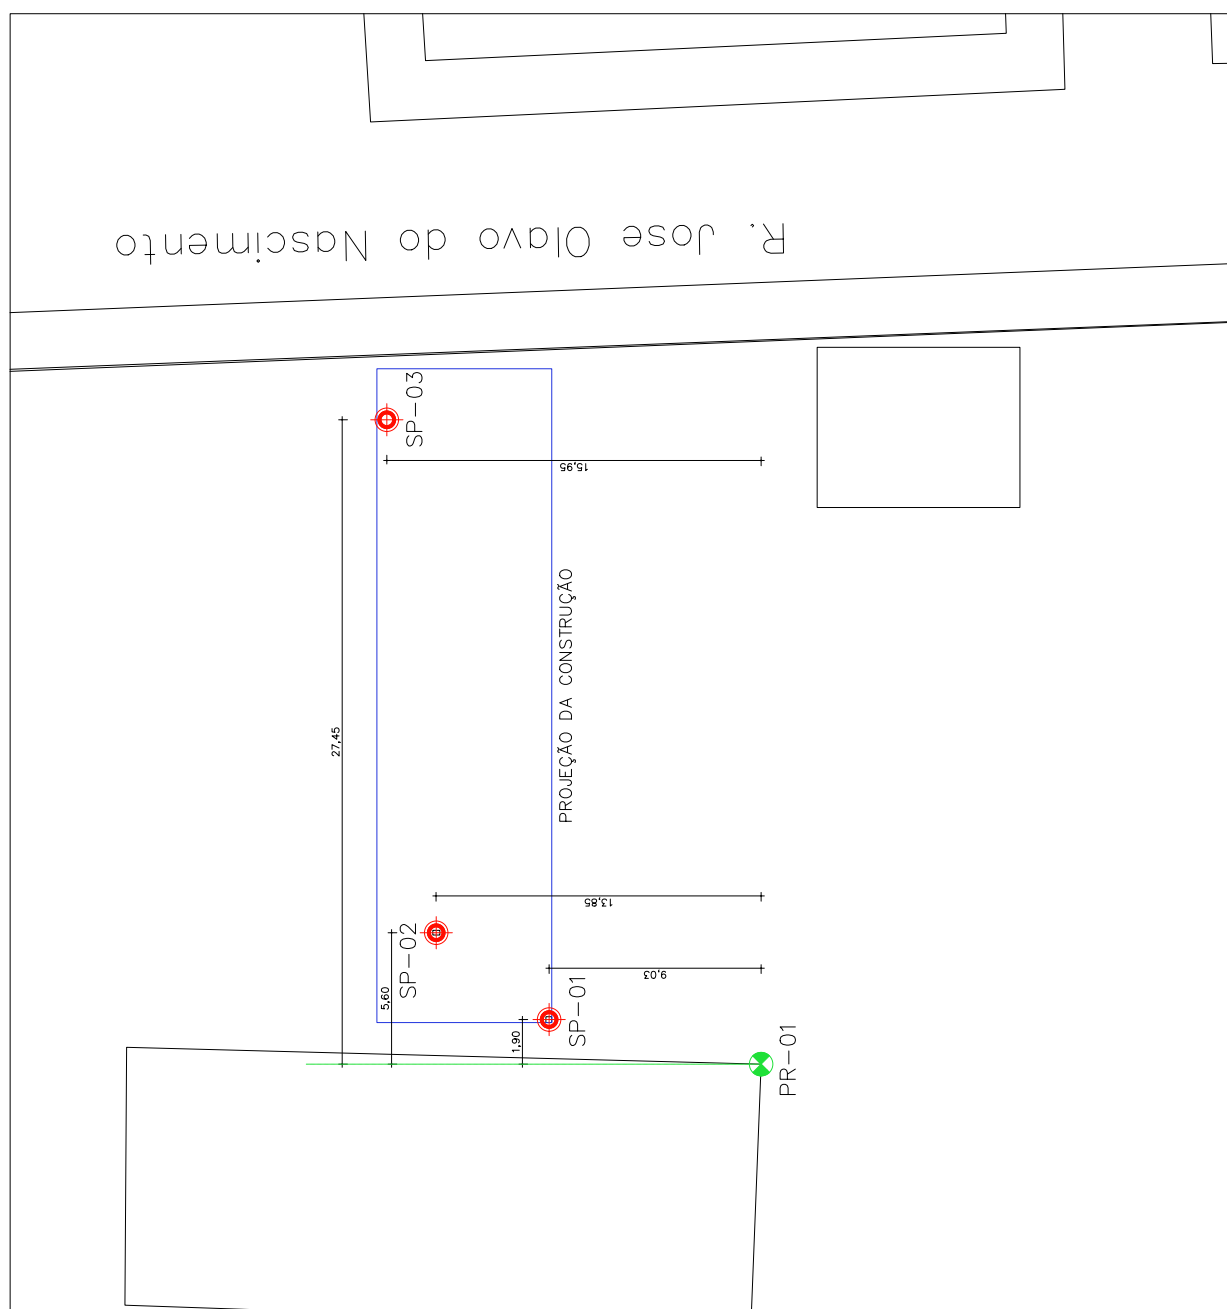
[illegible]

PLANTA DE LOCAÇÃO DOS FUROS DE SONDAGEM
Escala: 1/100





24220000018862

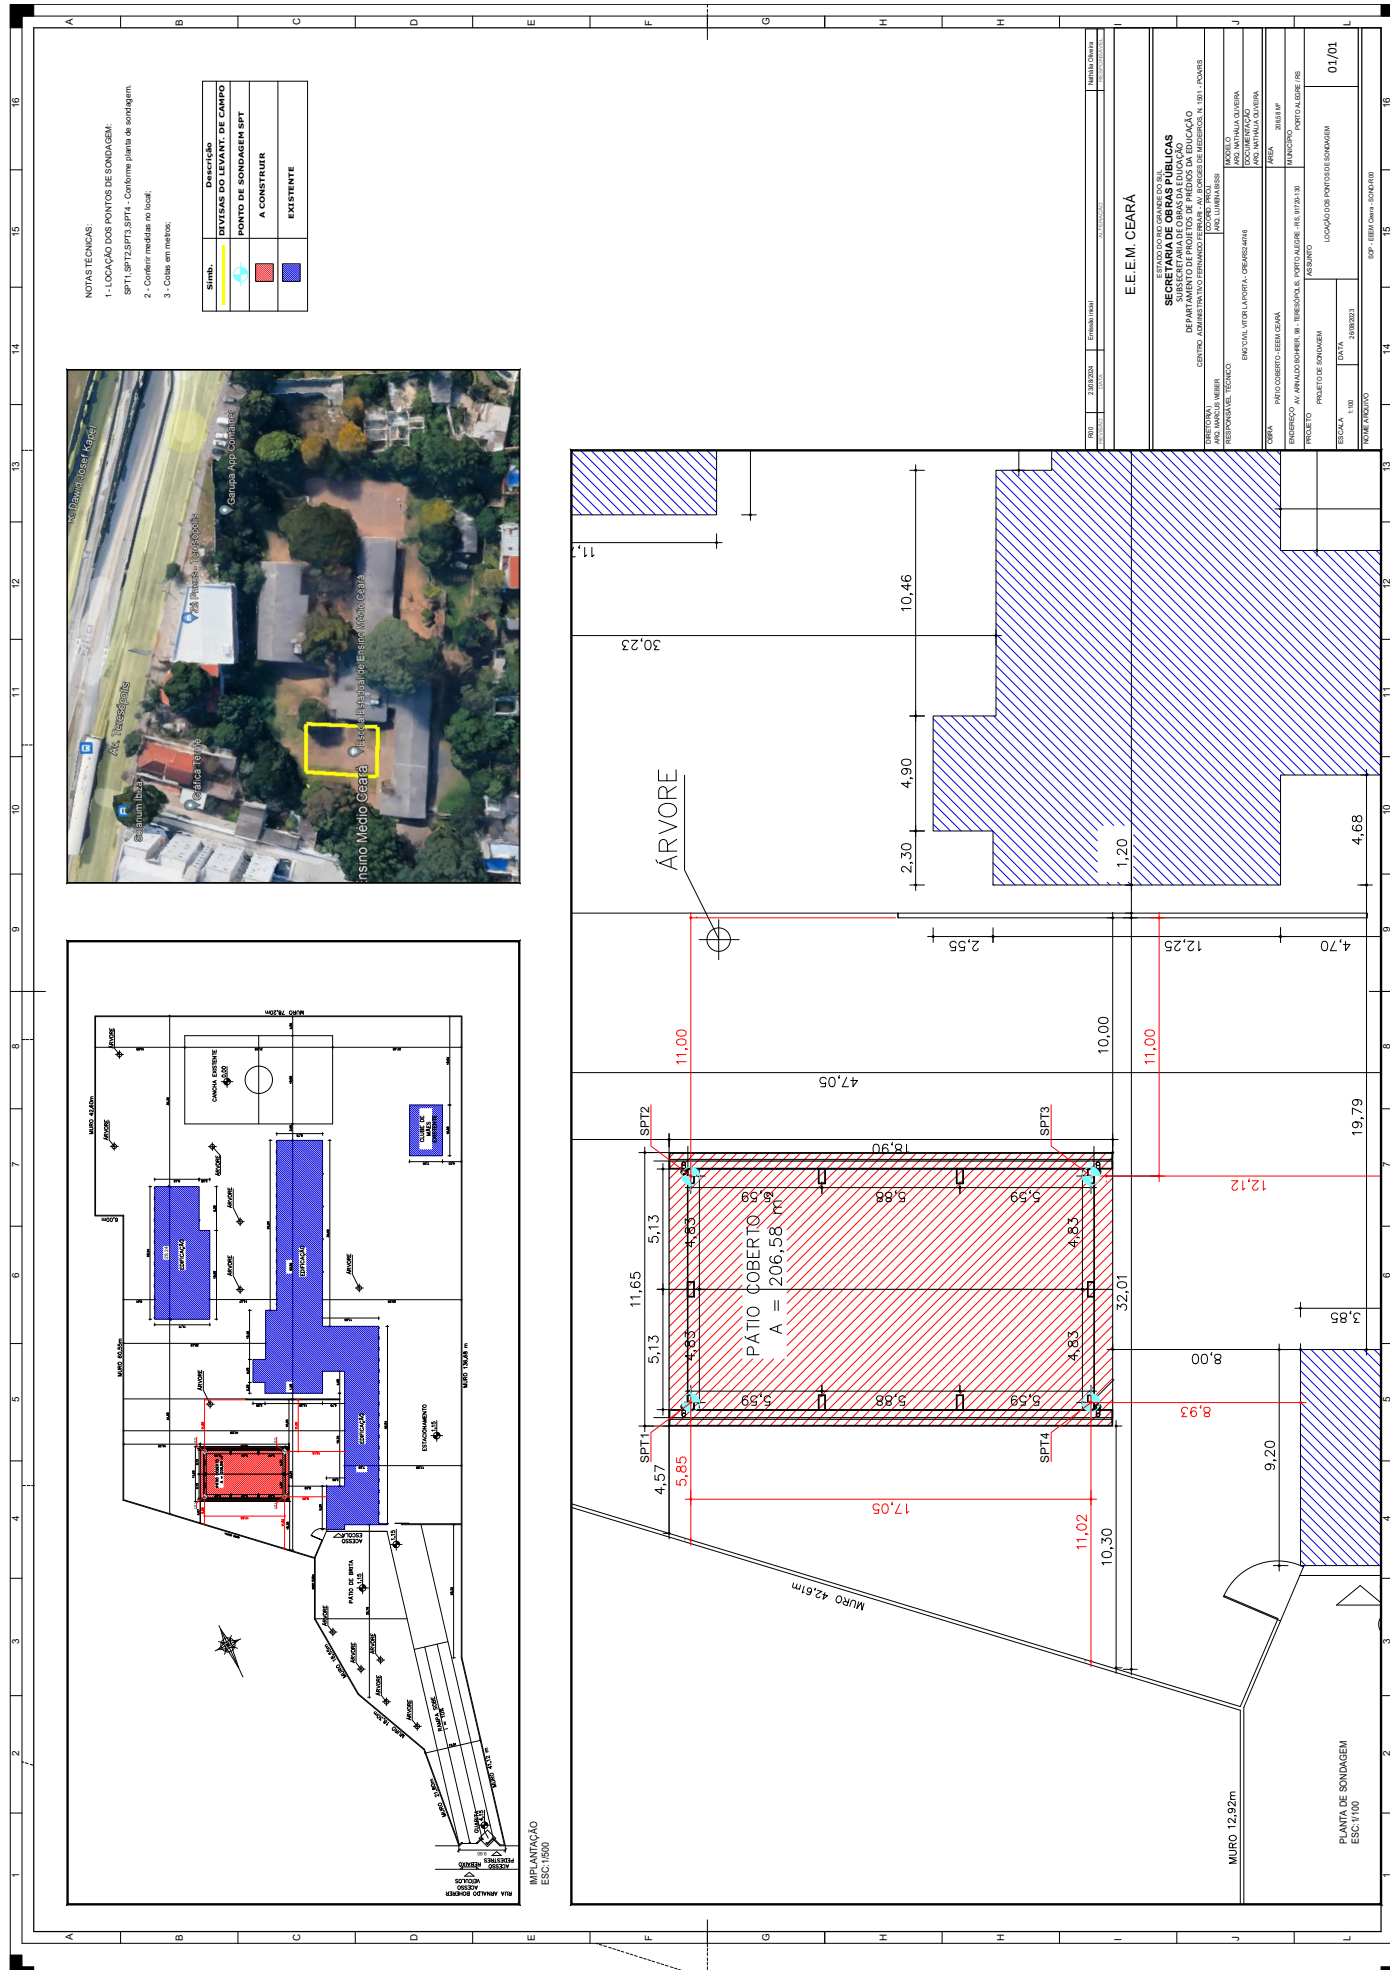







24220000018862

