



24220000018862



ESTADO DO RIO GRANDE DO SUL
SECRETARIA DE OBRAS PÚBLICAS
DEPARTAMENTO DE PROJETOS EM PRÉDIOS DA EDUCAÇÃO


ANEXO VII

PLANTAS DE LOCAÇÃO DOS FUROS DE SONDAGEM **LOTE 4**


CAFF - Centro Administrativo Fernando Ferrari - Av. Borges de Medeiros, nº 1501 - 3º andar - Ala Sul - Bairro Praia de Belas - Porto Alegre/RS



2422000018862

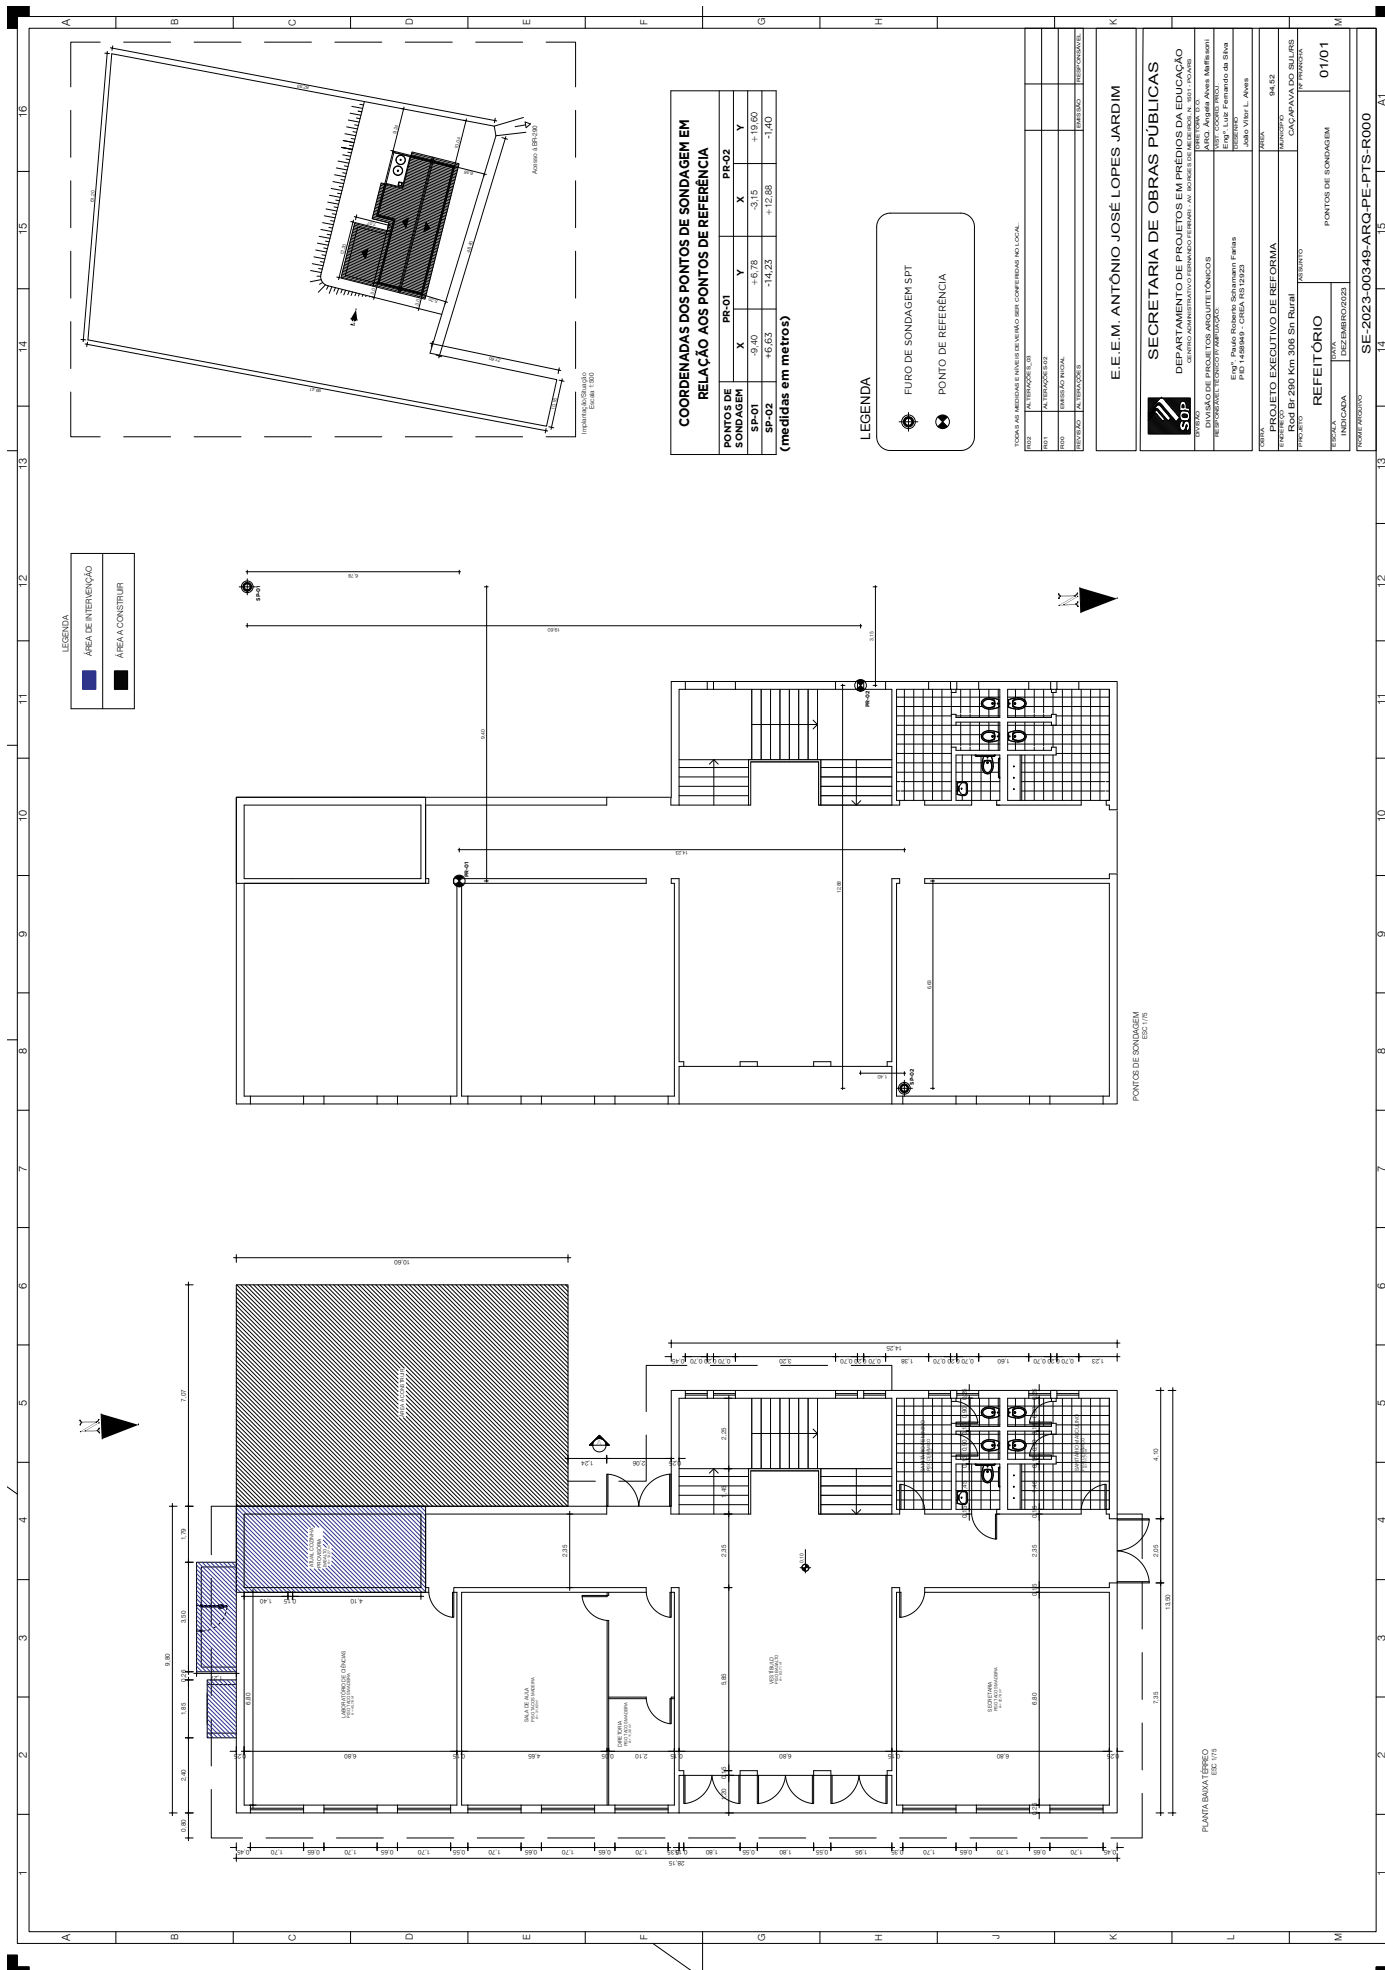




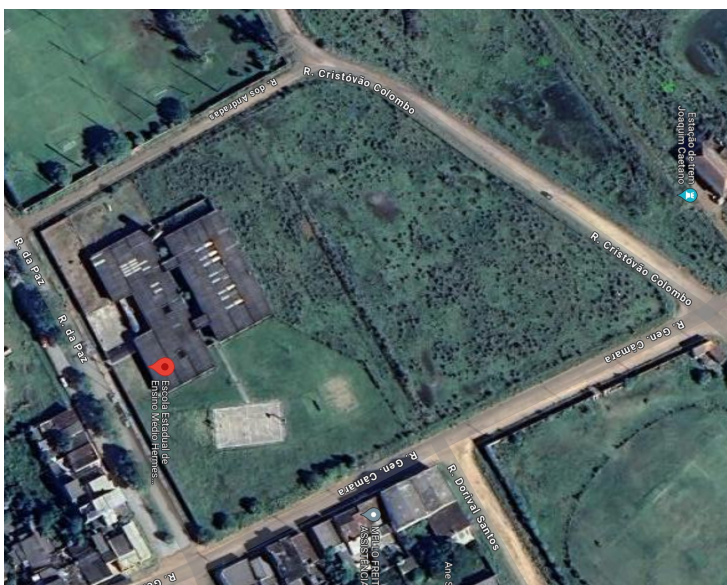






24220000018862

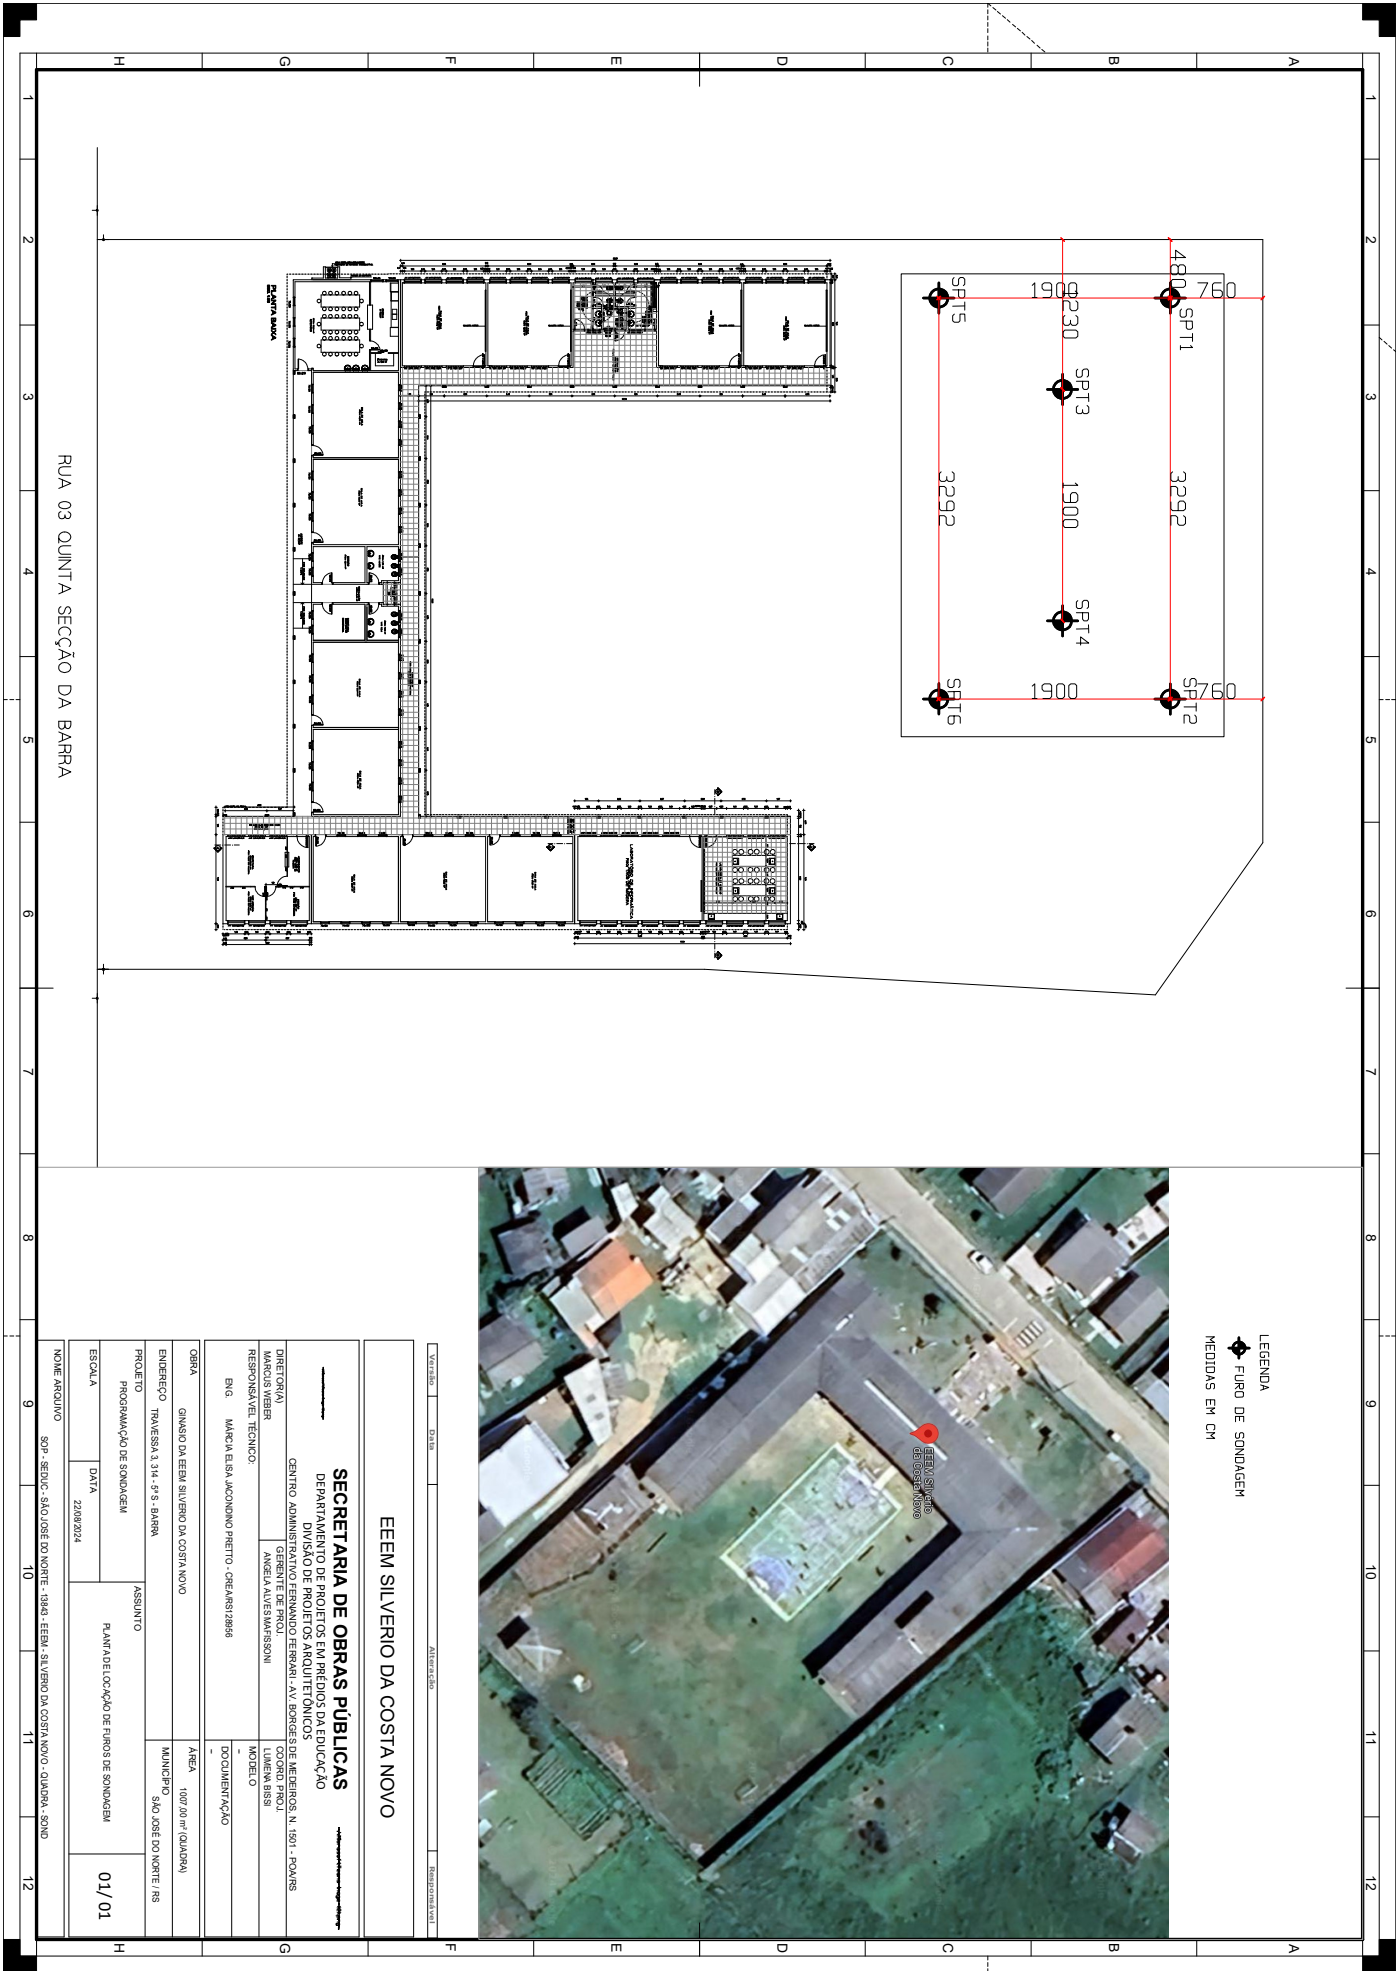



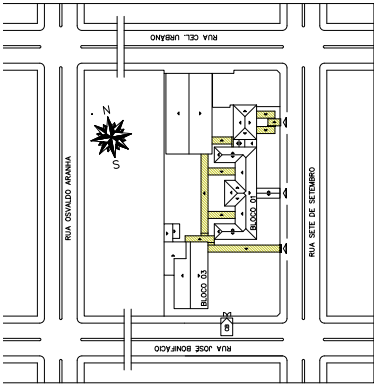


PLANTA DE SITUAÇÃO

Escala: 1/1000

- FURO DE SONDAGEM SPT - SP-XX
- PONTO DE REFERÊNCIA - PR-XX

NOTAS

1. Modificações neste projeto e sua utilização em obra diversa da abaixo especificada, sujeitará os responsáveis às penas da legislação vigente;
2. Conferir medidas na obra com o projeto de arquitetura;
3. Locação da obra em metros;
4. Atender normas estabelecidas no Termo de Referência;
5. A Sondagem Geotécnica não poderá ser copiada nem adaptada para alguma outra obra, mesmo que mantenha as mesmas características arquitetônicas.

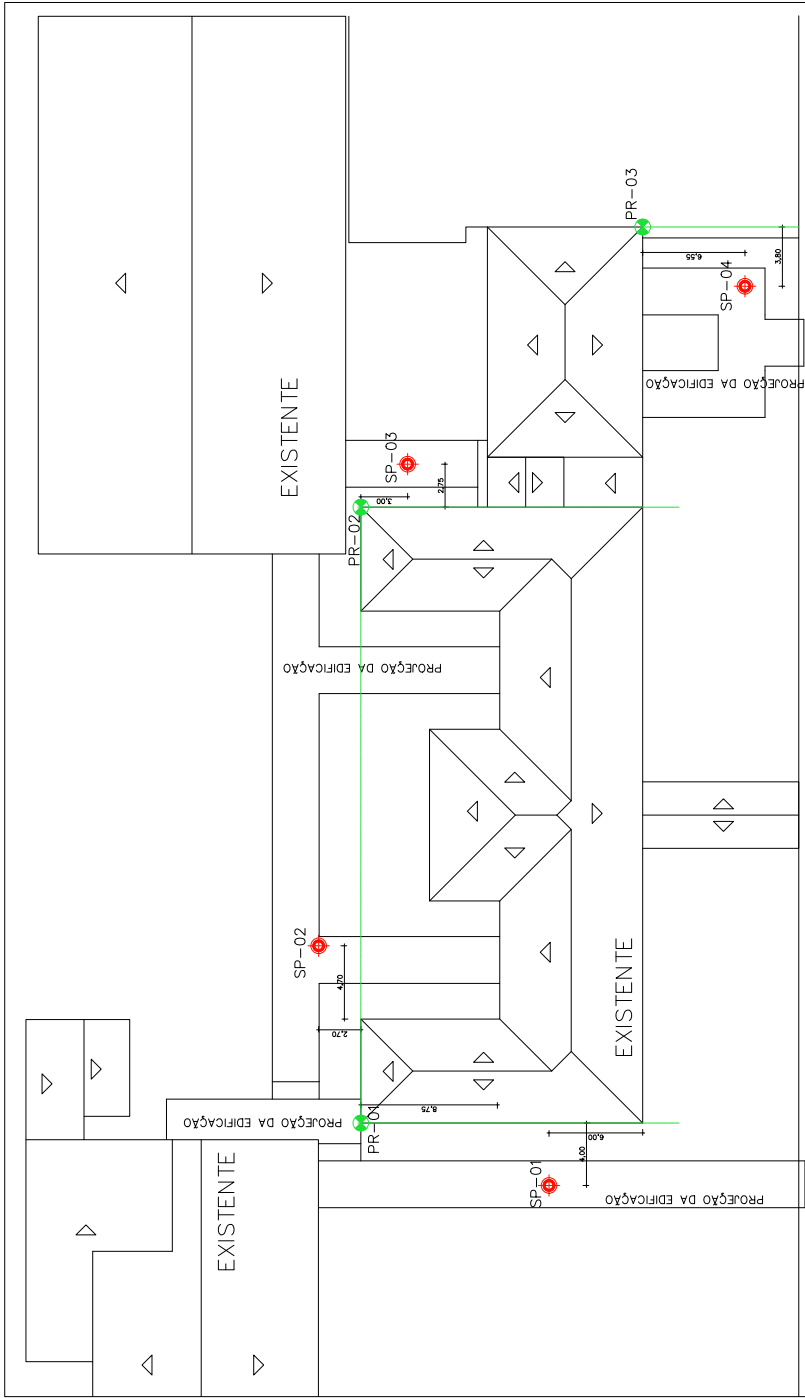

I.E.E. BERNARDINO ANGELO



SECRETARIA DE OBRAS PÚBLICAS













PLANTA DE LOCAÇÃO DOS Furos de Sondagem

Escala: 1/150

ESTRUTURAL

LOCAÇÃO

Furos de Sondagem

01/01

SON-01

