



24220000018862




ESTADO DO RIO GRANDE DO SUL  
**SECRETARIA DE OBRAS PÚBLICAS**  
DEPARTAMENTO DE PROJETOS EM PRÉDIOS DA EDUCAÇÃO

## **ANEXO XII**

### **PLANTAS DE LOCAÇÃO DOS FUROS DE SONDAAGEM** **LOTE 9**

CAFF - Centro Administrativo Fernando Ferrari - Av. Borges de Medeiros, nº 1501 - 3º andar - Ala Sul - Bairro Praia de Belas - Porto Alegre/RS



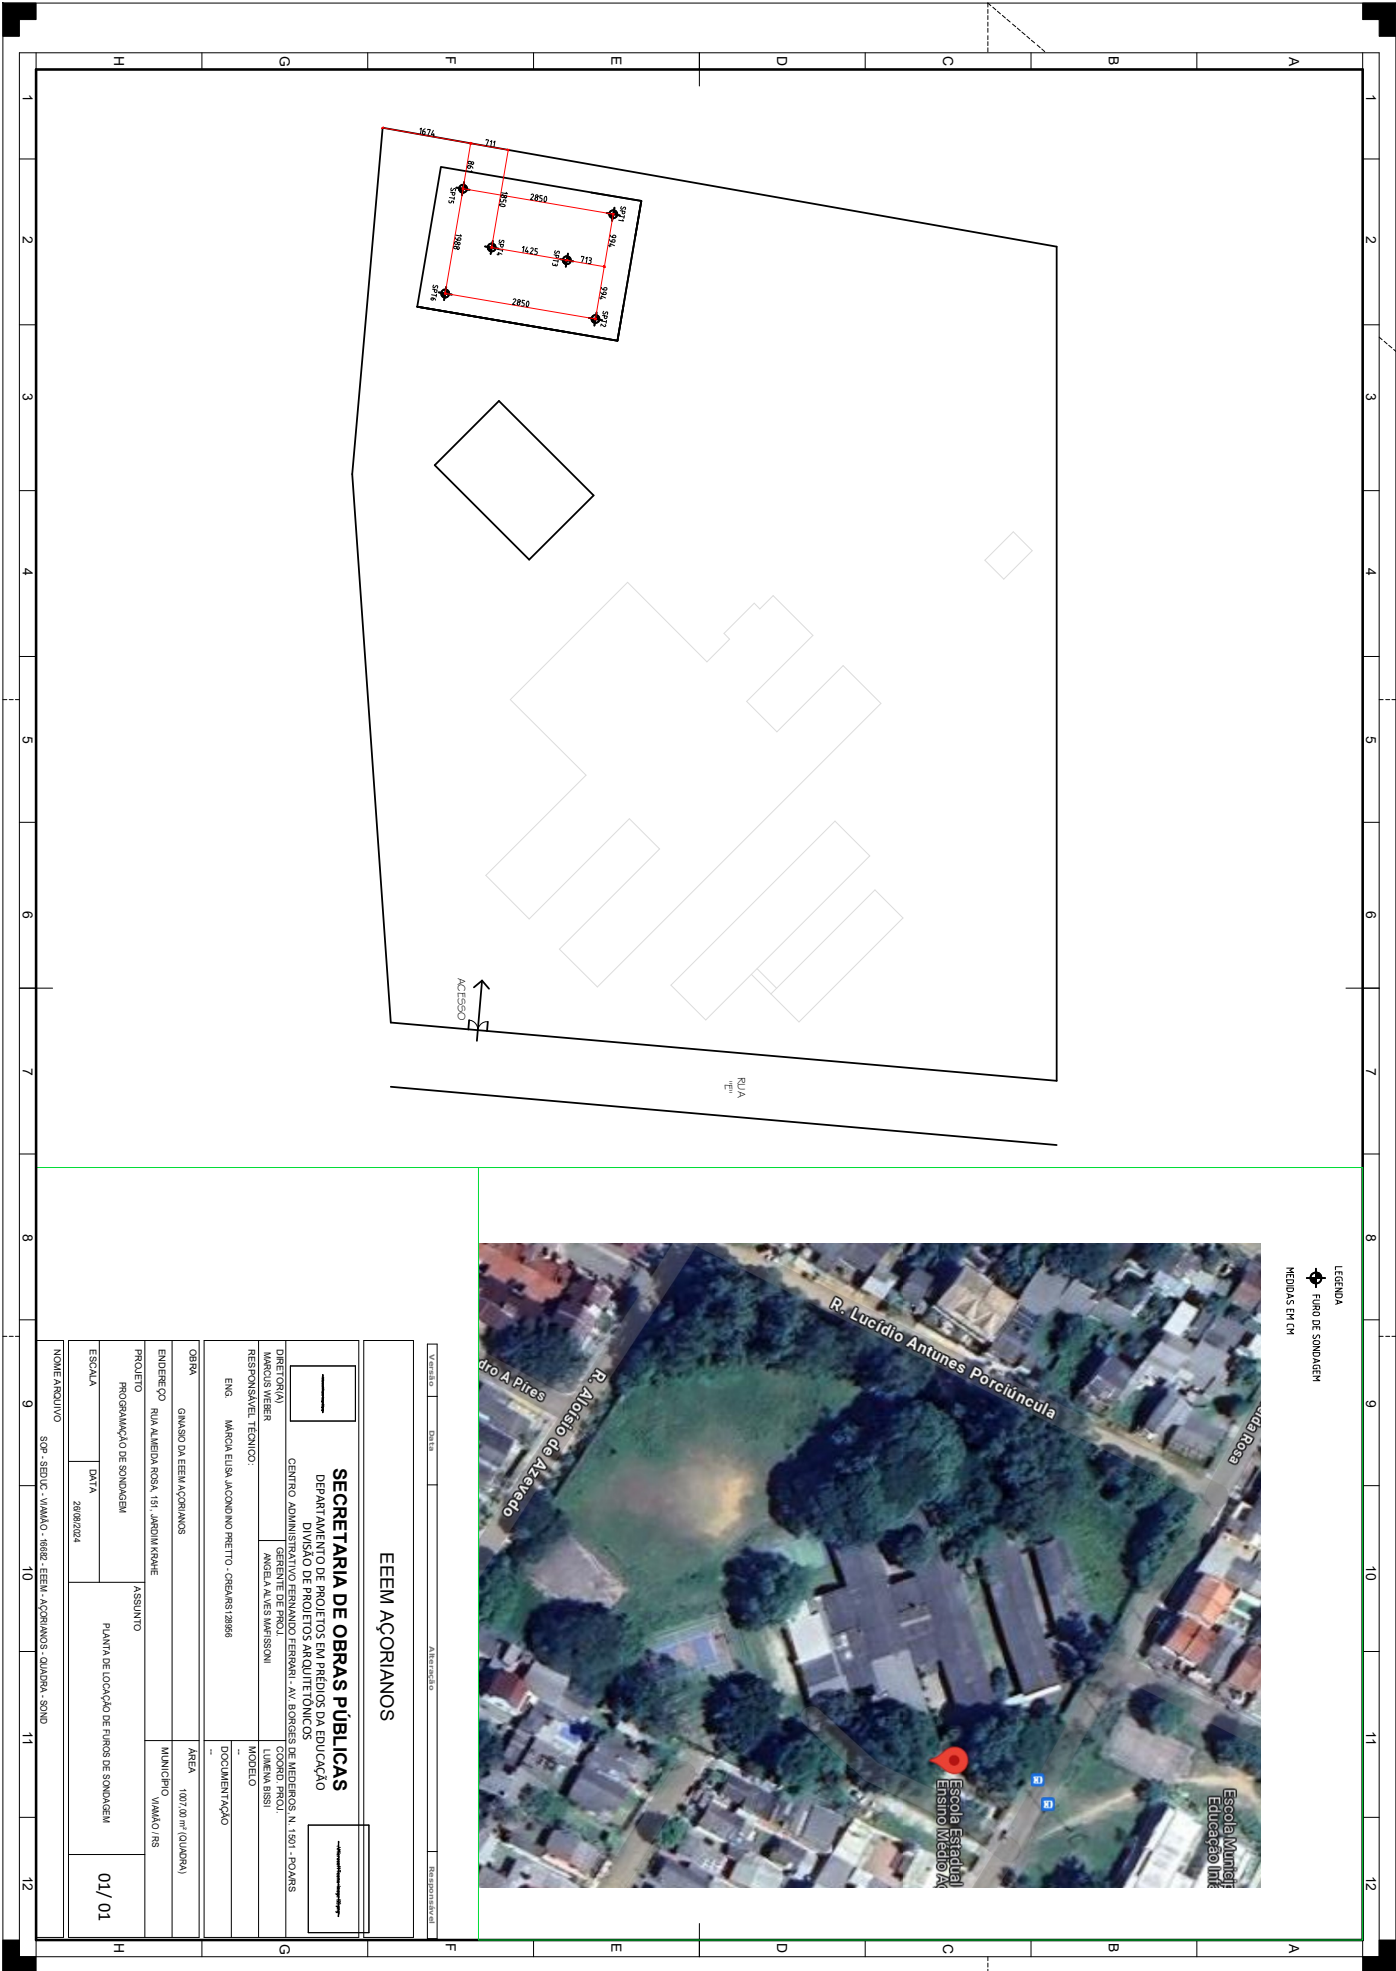

LEGENDA  
FURTO DE SONDAGEM  
MEDIDAS EM CM




































24220000018862

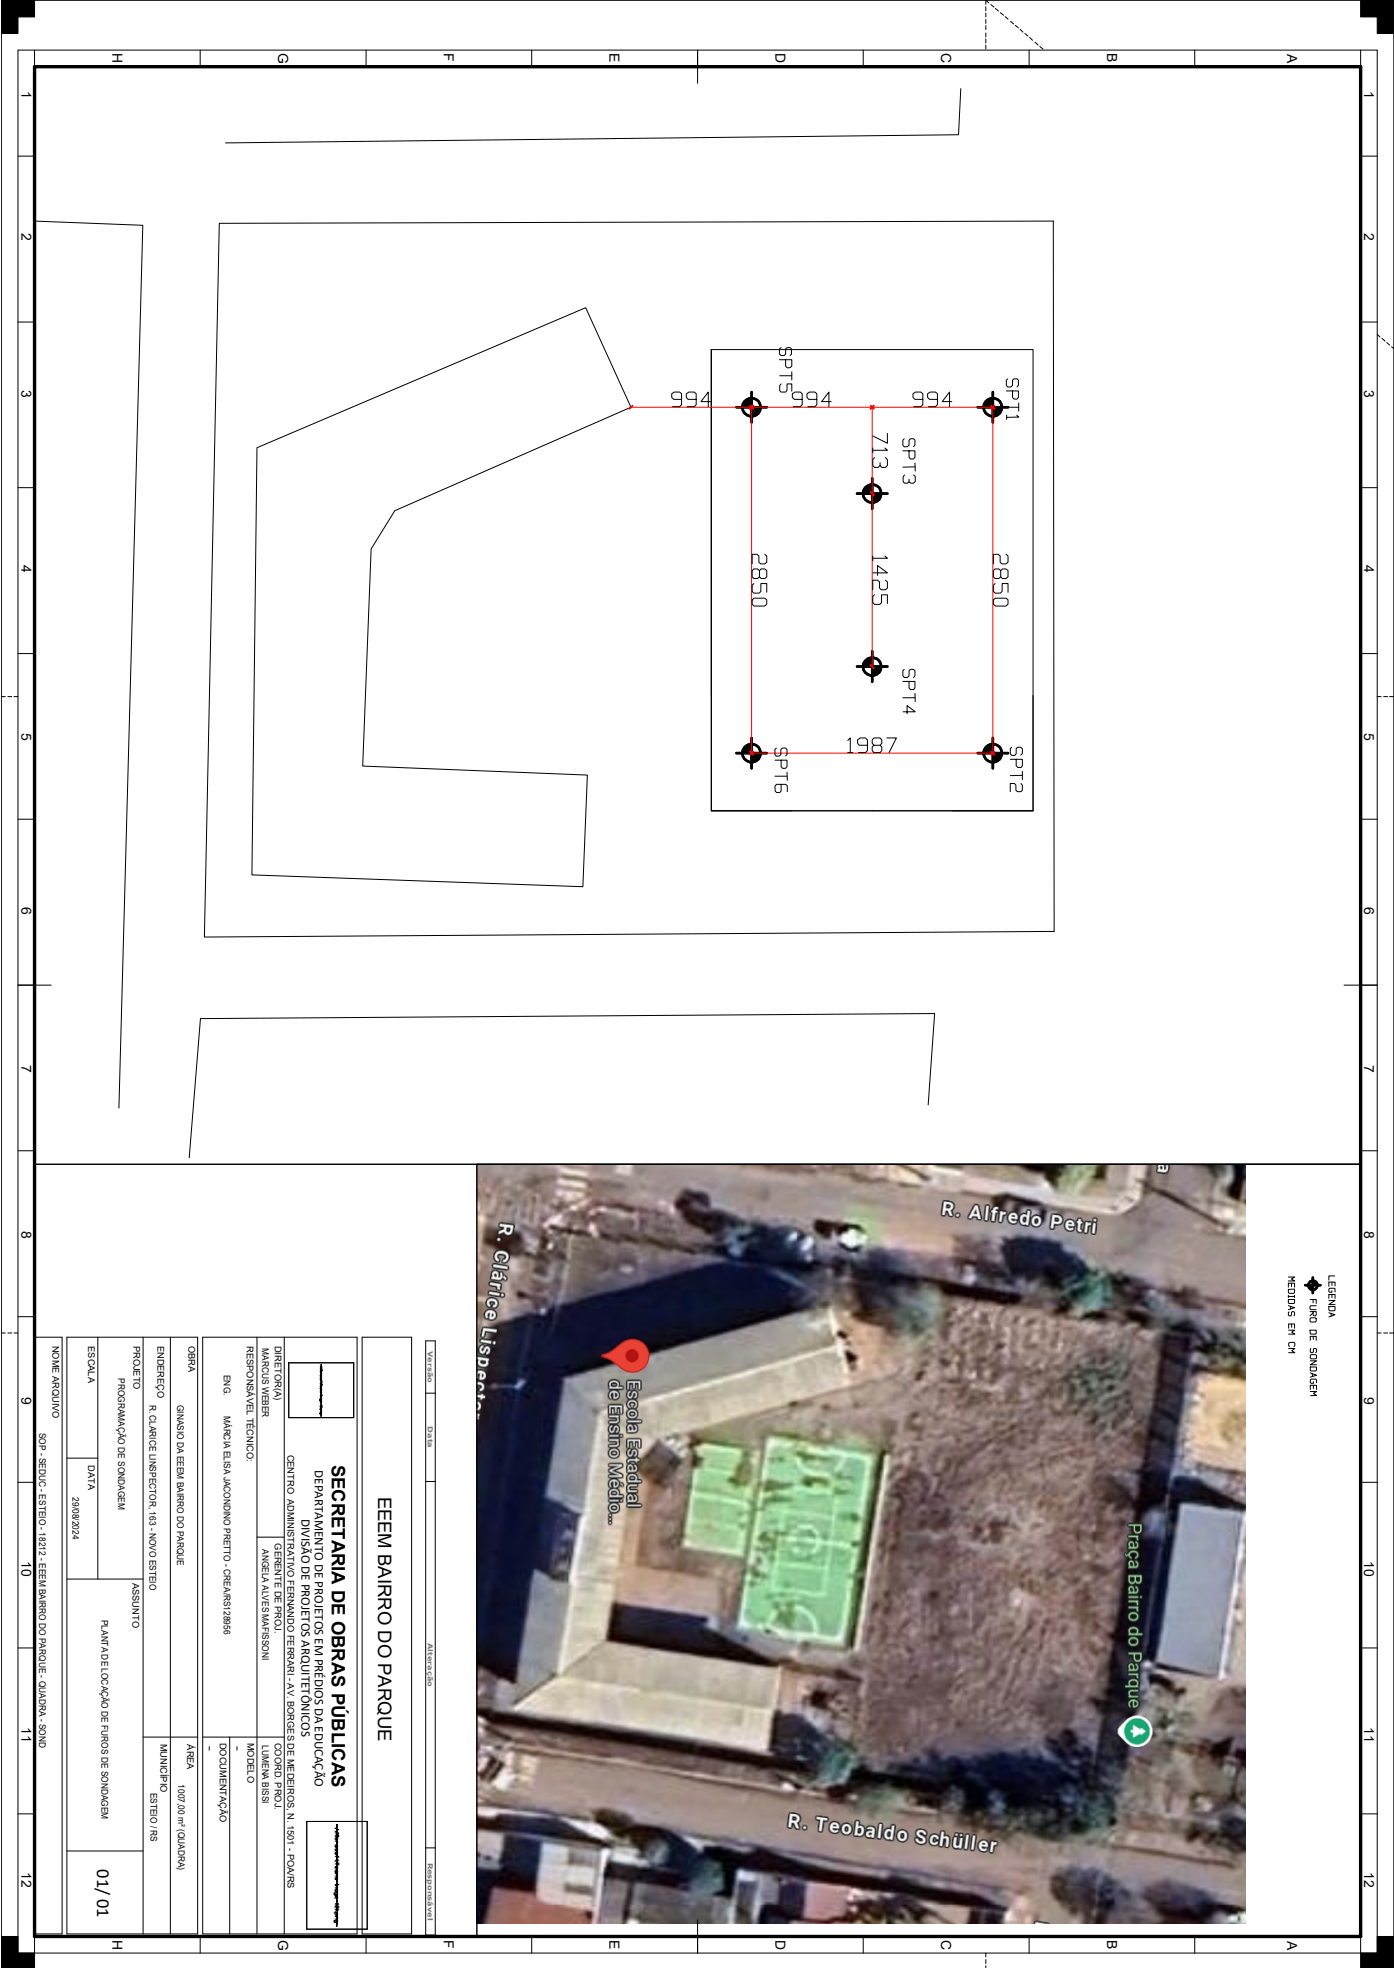

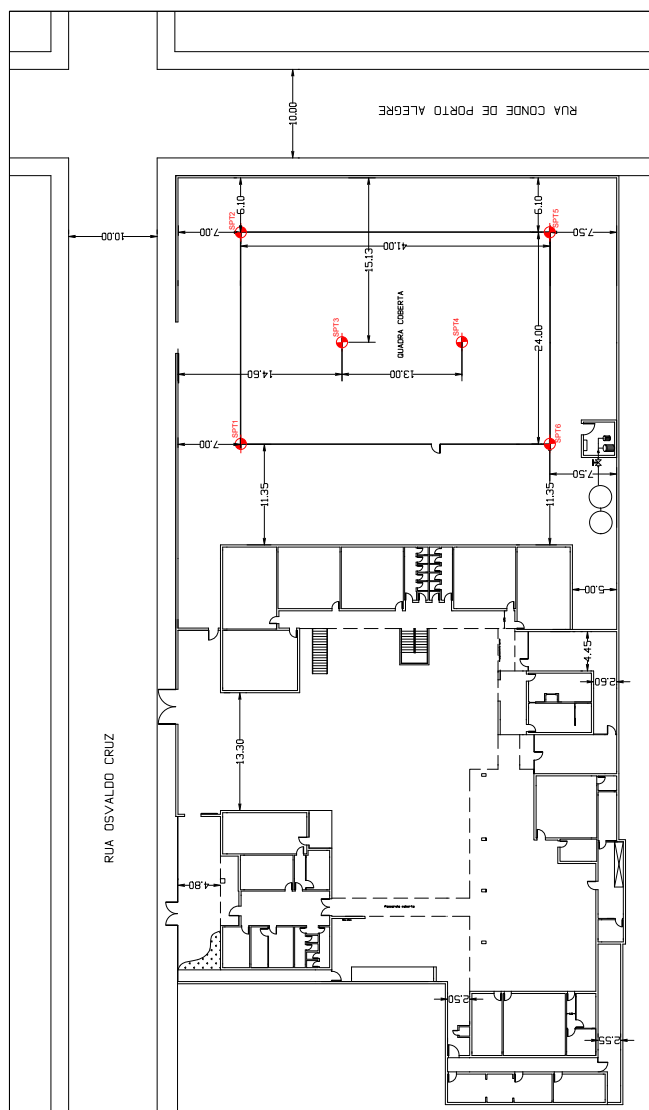

| Simb.                                                                             | Descrição                   |
|-----------------------------------------------------------------------------------|-----------------------------|
|  | DIVISAS DO LEVANT. DE CAMPO |
|  | PONTO DE SONDAGEM SPT       |

[illegible]

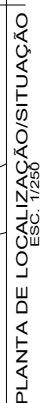[illegible]






24220000018862



24190000136991

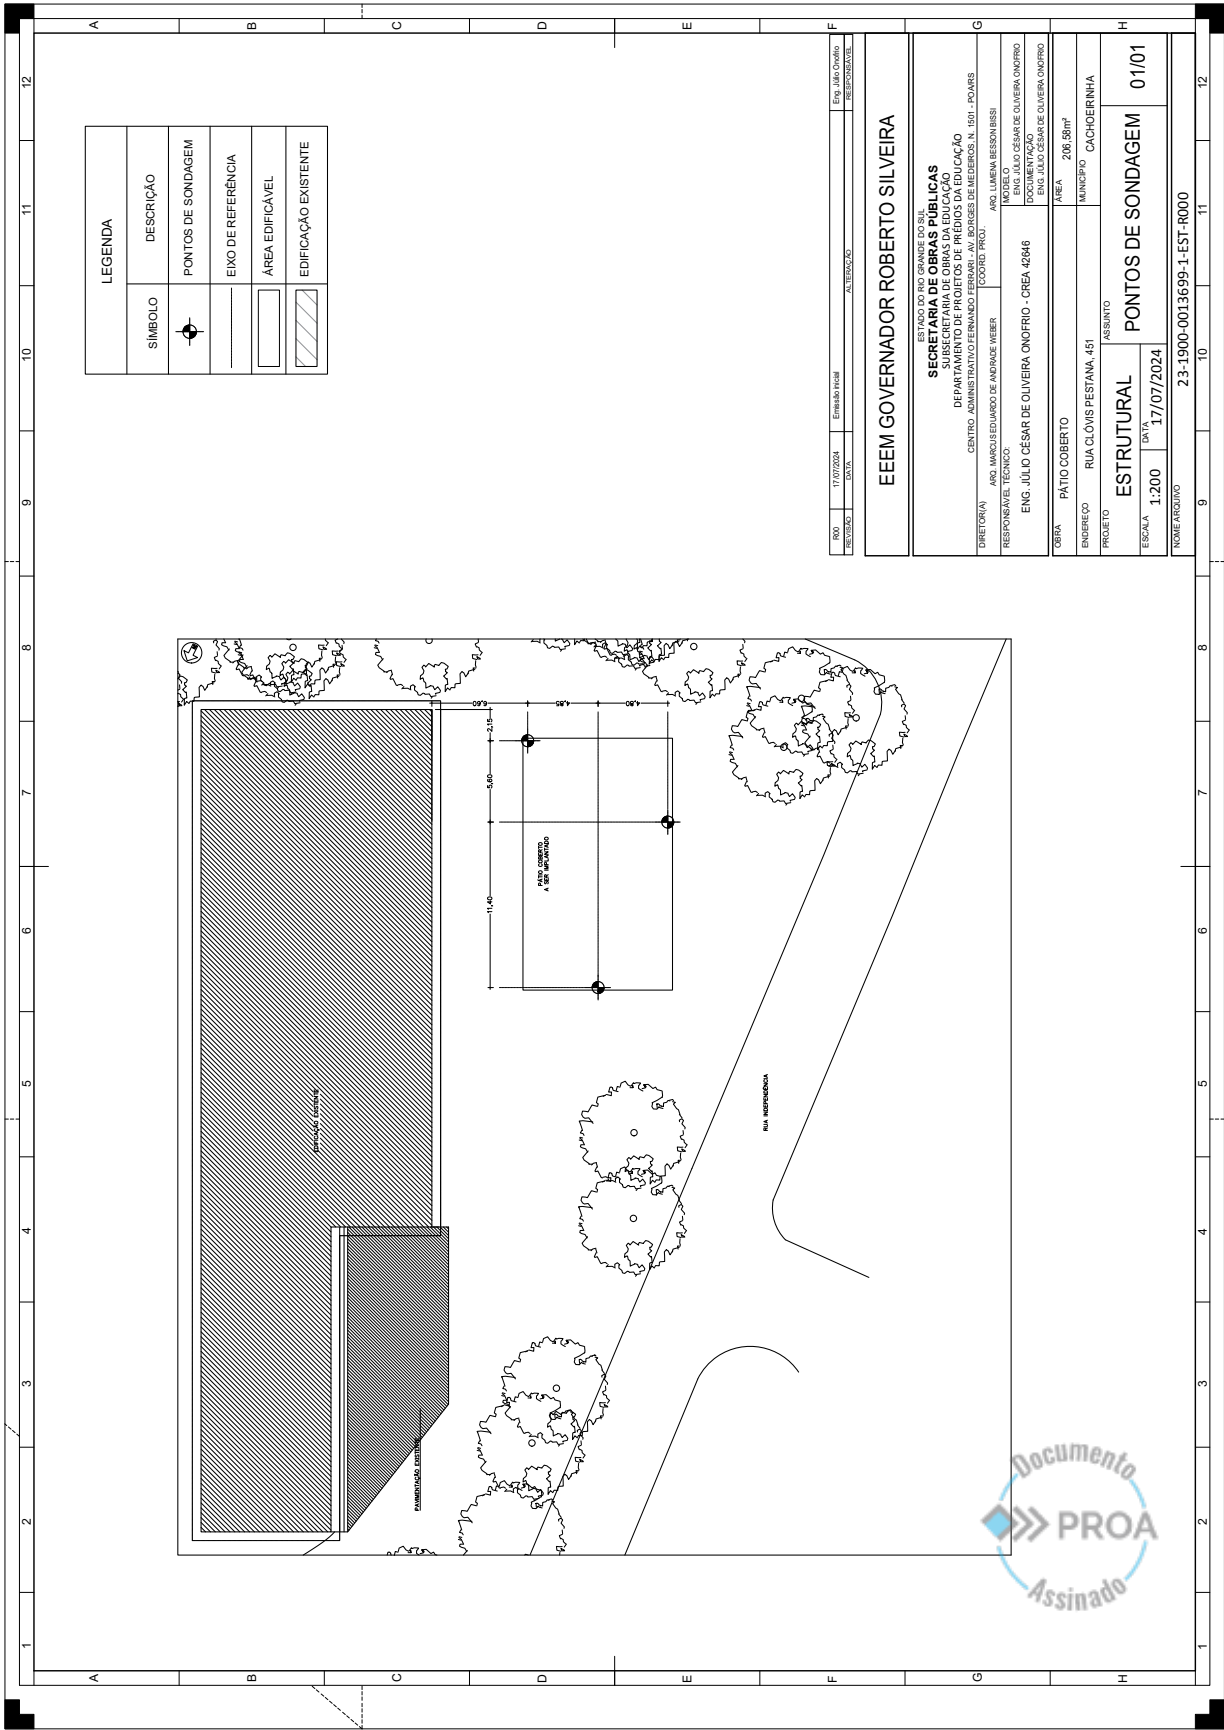




Nome do documento: PATIO COBERTO-PONTOS DE SONDAGEM.pdf

| Documento assinado por          | Órgão/Grupo/Matrícula          | Data                |
|---------------------------------|--------------------------------|---------------------|
| Júlio César de Oliveira Onofrio | SOP / SPESTRUTURAL / 308123002 | 17/07/2024 17:39:39 |





2422000018862

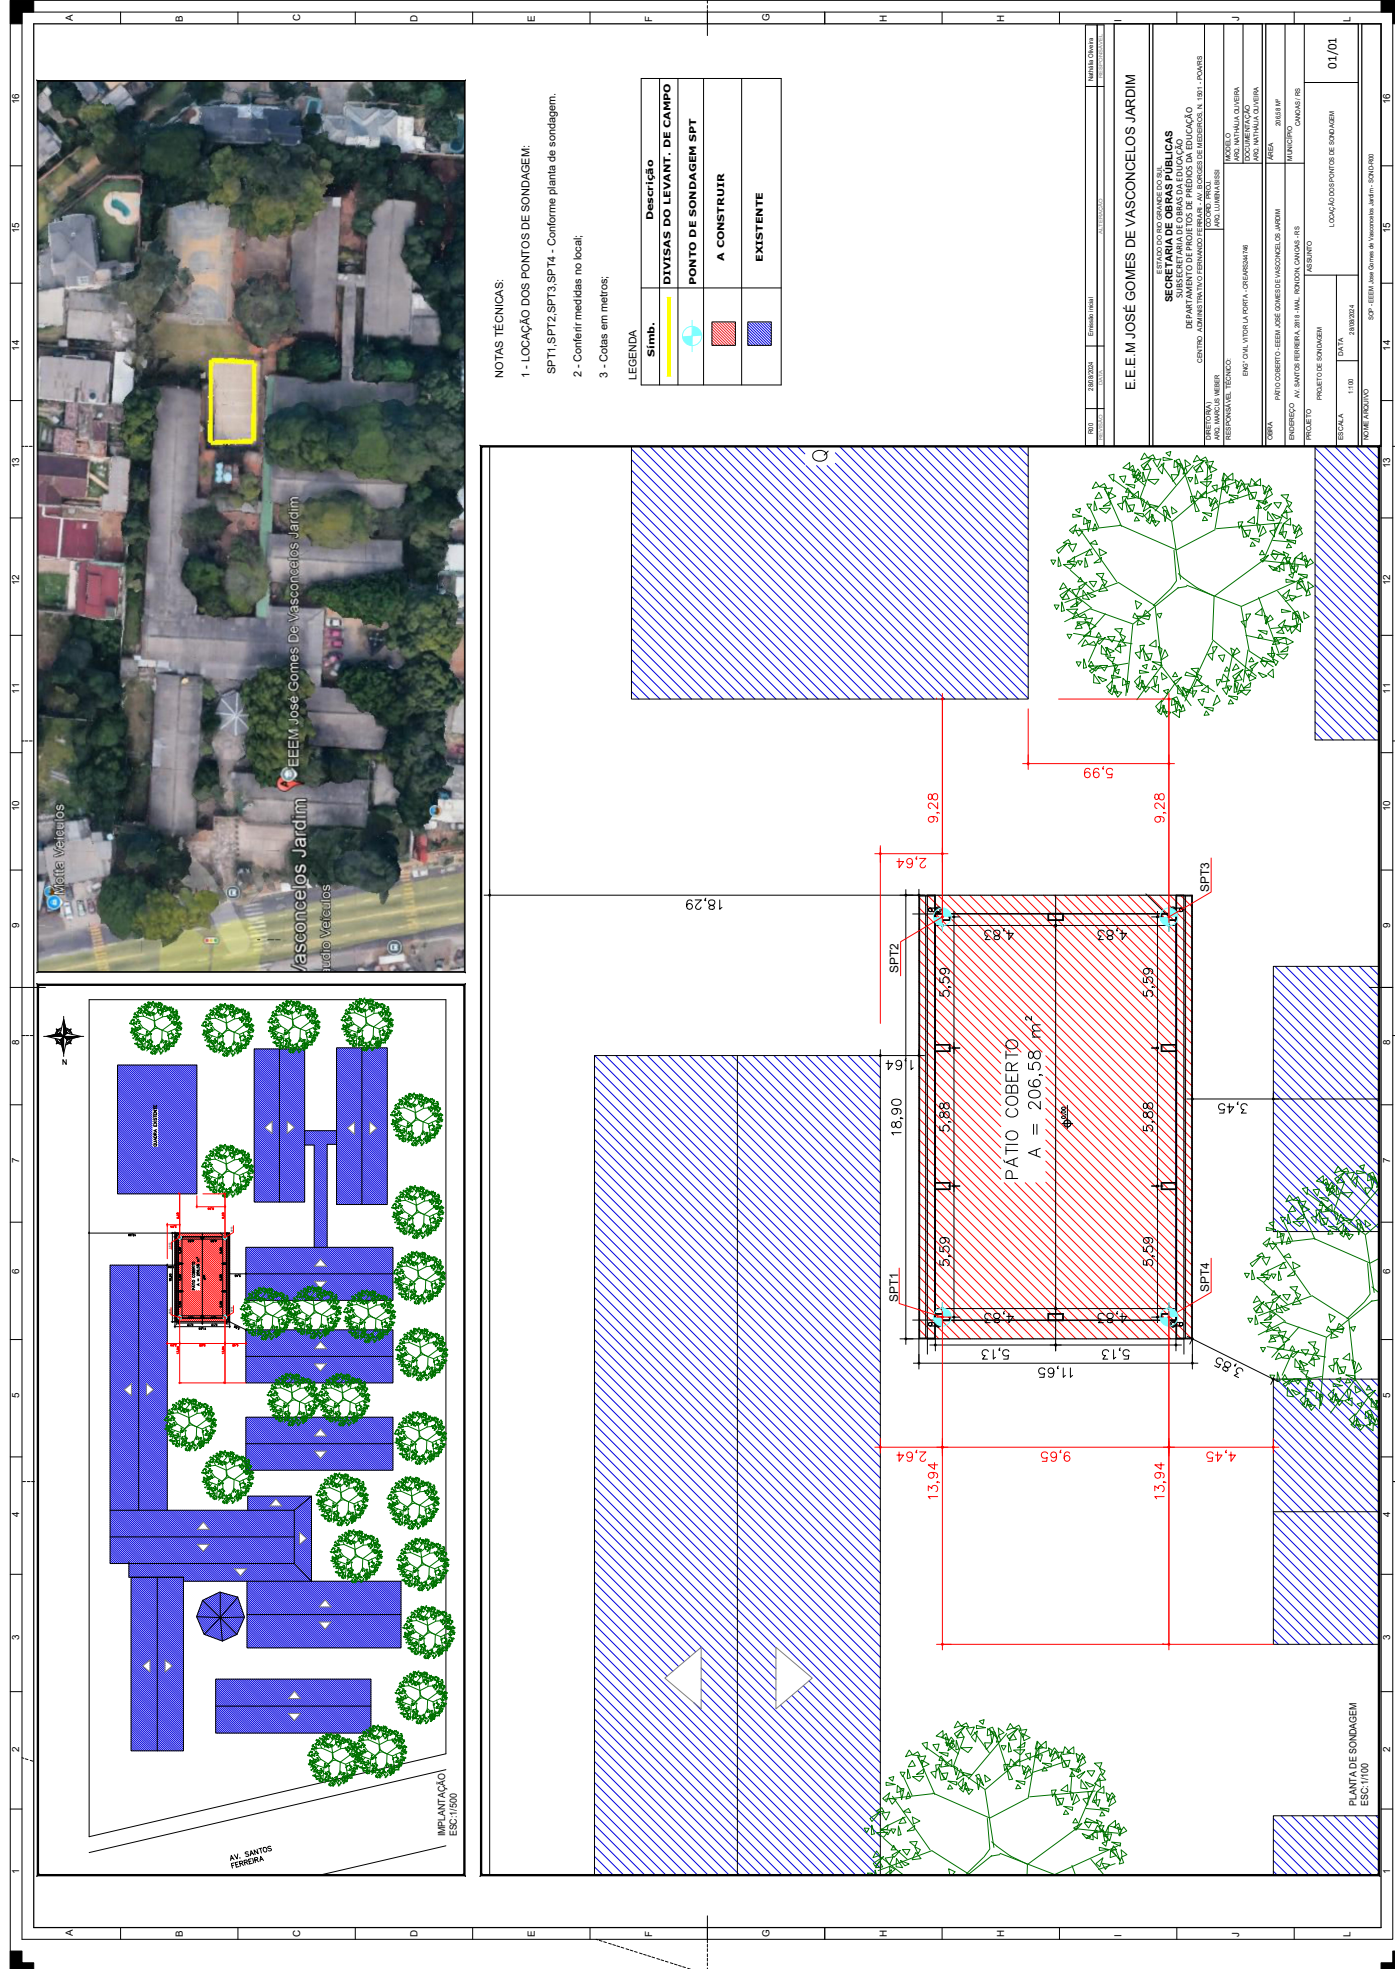

NOTAS TÉCNICAS:

- 1 - LOCAÇÃO DOS PONTOS DE SONDAEM:  
SPT1, SPT2, SPT3, SPT4 - Conforme planta de sondagem.
- 2 - Conferir medidas no local.
- 3 - Cotas em metros;

LEGENDA

| Simb. | Descrição                   |
|-------|-----------------------------|
|       | DIVISAS DO LEVANT. DE CAMPO |
|       | PONTO DE SONDAEM SPT        |
|       | A CONSTRUIR                 |
|       | EXISTENTE                   |

E.E. M. JOSÉ GOMES DE VASCONCELOS JARDIM

SECRETARIA DE OBRAS PÚBLICAS






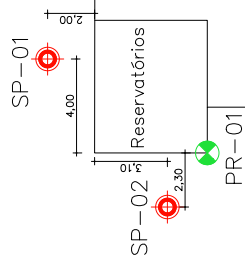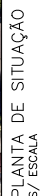

EDIFICAÇÃO EXISTENTE




## NOTAS

1. Modificações neste projeto e sua utilização em obra diversa da abaixo especificada, sujeitará os responsáveis as penas da legislação vigente;
2. Conferir medidas na obra com o projeto de arquitetura;
3. Locação da obra em metros;
4. Atender normas estabelecidas no Termo de Referência;
5. A Sondagem Geotécnica não poderá ser copiada nem adaptada para alguma outra obra, mesmo que mantenha as mesmas características arquitetônicas.

PLANTA DE LOCAÇÃO DOS FUROS DE SONDAGEM  
Escala: 1/100

[illegible]

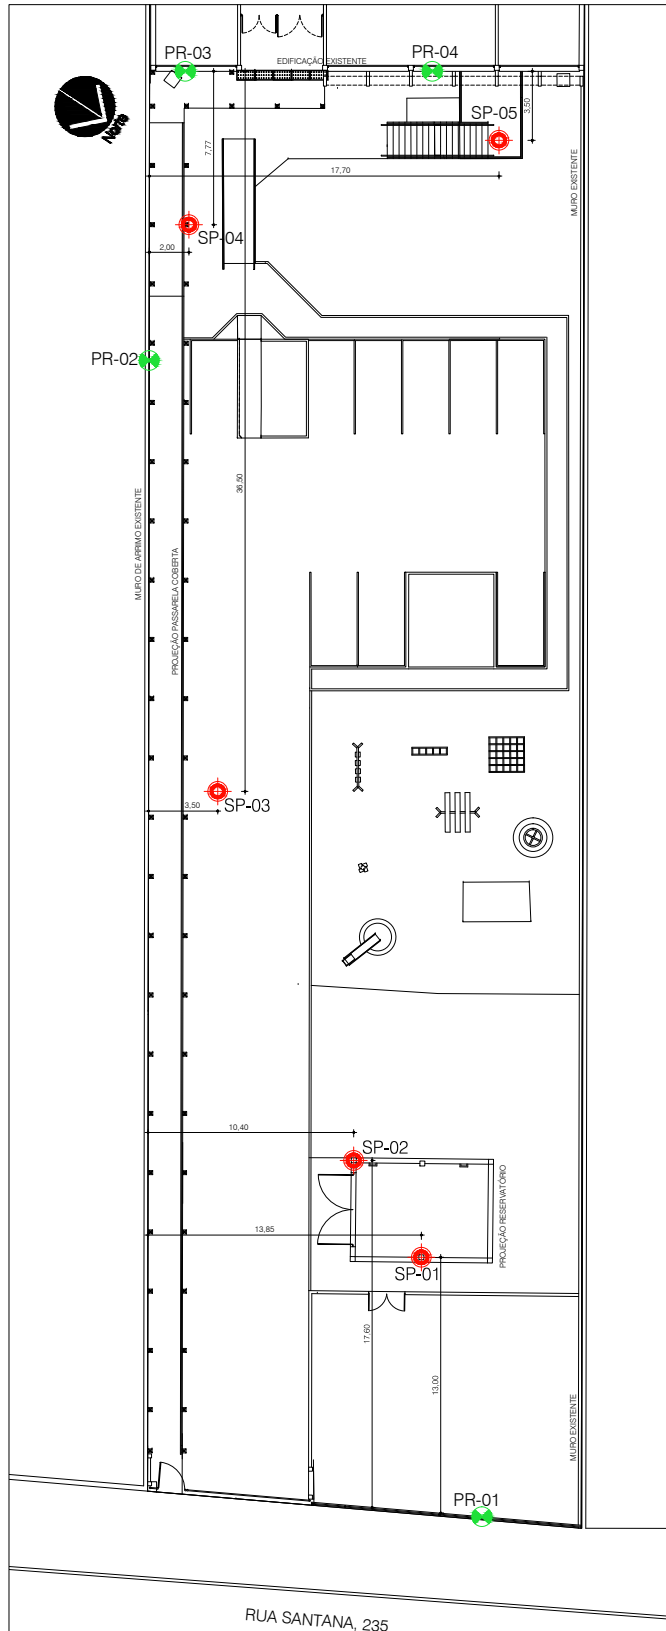

PLANTA DE SITUAÇÃO

Escala: S/ ESCALA

- FURO DE SONDAGEM SPT - SP-XX
- PONTO DE REFERÊNCIA - PR-XX

#### NOTAS

1. Modificações neste projeto e sua utilização em obra diversa da abaixo especificada, sujeitará os responsáveis às penas da legislação vigente;
2. Conferir medidas na obra com o projeto de arquitetura;
3. Locação da obra em metros;
4. Atender normas estabelecidas no Termo de Referência;
5. A Sondagem Geotécnica não poderá ser copiada nem adaptada para alguma outra obra, mesmo que mantenha as mesmas características arquitetônicas.

|   |   |                            |  |
|---|---|----------------------------|--|
| E.E.E. PADRE RÉUS   |   |                            |  |
| <b>SECRETARIA DE OBRAS PÚBLICAS</b><br>DEPARTAMENTO DE PROJETOS EM PRÉDIOS DA EDUCAÇÃO<br>CENTRO ADMINISTRATIVO FERNANDO FERRARI- AV. BORGES DE MEDEIROS, N. 1501 - POARIS |   |                            |  |
| DIVISÃO<br>DIVISÃO DE PROJETOS ESPECIALIZADOS<br>RESPONSÁVEL TÉCNICO:<br>ENG. A BRUNA MORO DRUZIAN - CREA RS 215191                                                        | DIRETORA<br>ARQ. ANGELA MARFISONI<br>CHEFE DE DIVISÃO<br>ENG. LUIZ FERNANDO S. DA SILVA<br>DESENHO<br>ENG. BRUNA MORO DRUZIAN |                            |  |
| OBRA<br>REFORMA - E.E.E. PADRE RÉUS<br>ENDEREÇO<br>RUA SANTANA, 235 - OLÍMPICA                                                                                             | ÁREA<br>- SP<br>MUNICÍPIO<br>ESTEIOIRS                                                                                        |                            |  |
| PROJETO<br>ESTRUTURAL<br>ESCALA<br>INDICADAS   | ASSUNTO<br>LOCAÇÃO<br>FUROS DE SONDAGEM<br>DATA<br>Março/2024                                                                 | Nº PRANCHA<br>SON<br>01/01 |  |



FURO DE SONDAGEM SPT - SP-XX

PONTO DE REFERÊNCIA - PR-XX

## NOTAS

1. Modificações neste projeto e sua utilização em obra diversa da para a qual foi elaborado, sujeitará os responsáveis às penas da legislação vigente;
2. Conter medidas na obra com o projeto de arquitetura;
3. Locação da obra em metros;
4. Atender normas estabelecidas no Termo de Referência;
5. A Sondagem Geotécnica não poderá ser copiada nem adaptada para alguma outra obra, mesmo que mantenha as mesmas características arquitetônicas.

[illegible]

### PLANTA DE LOCAÇÃO DOS FUROS DE SONDAGEM

