



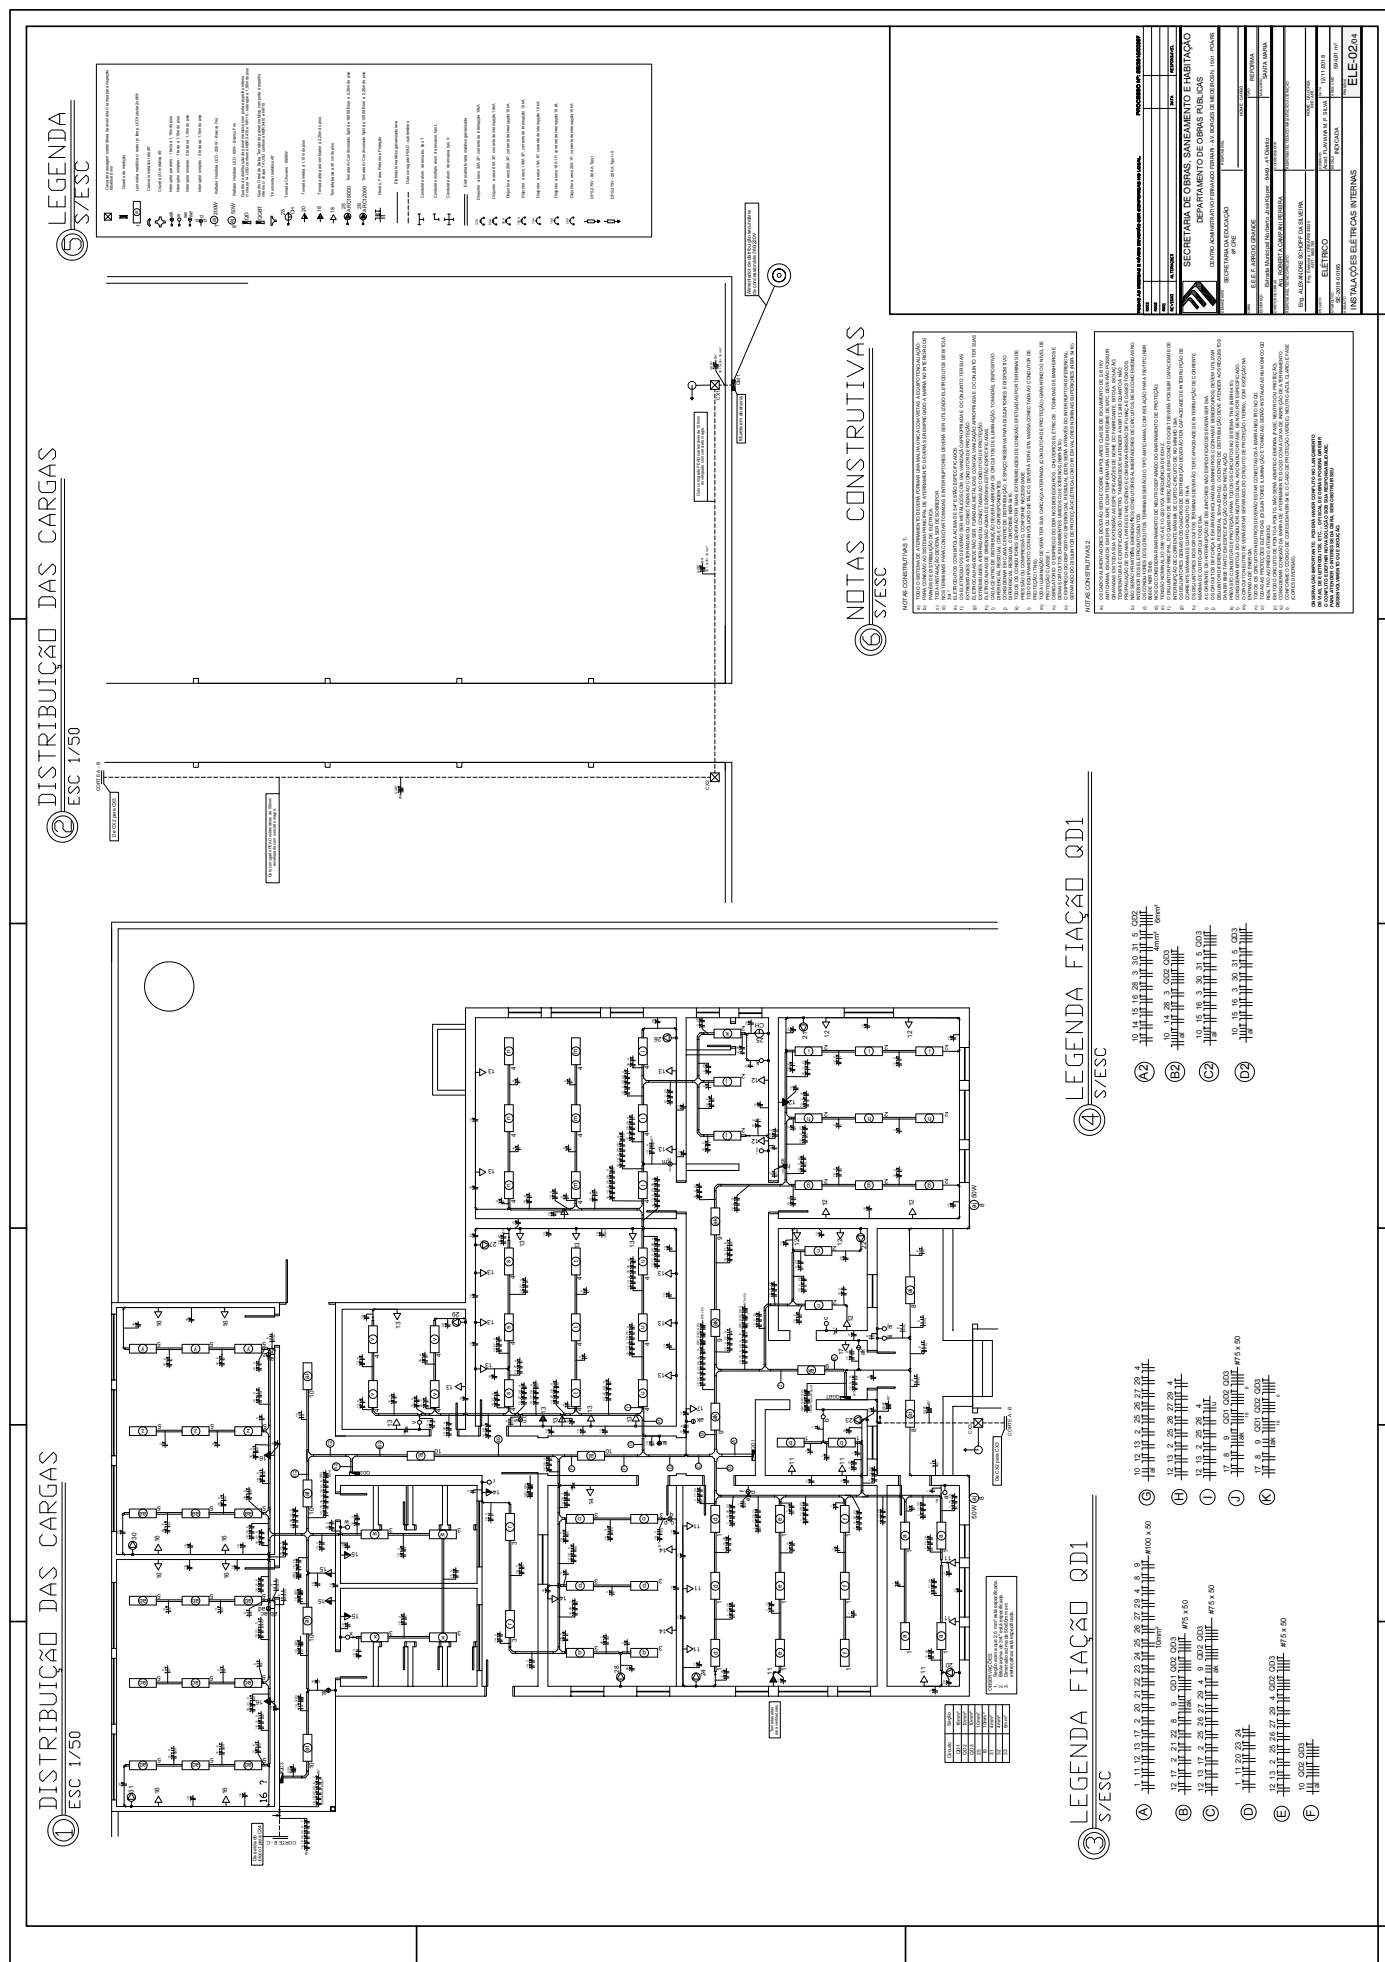

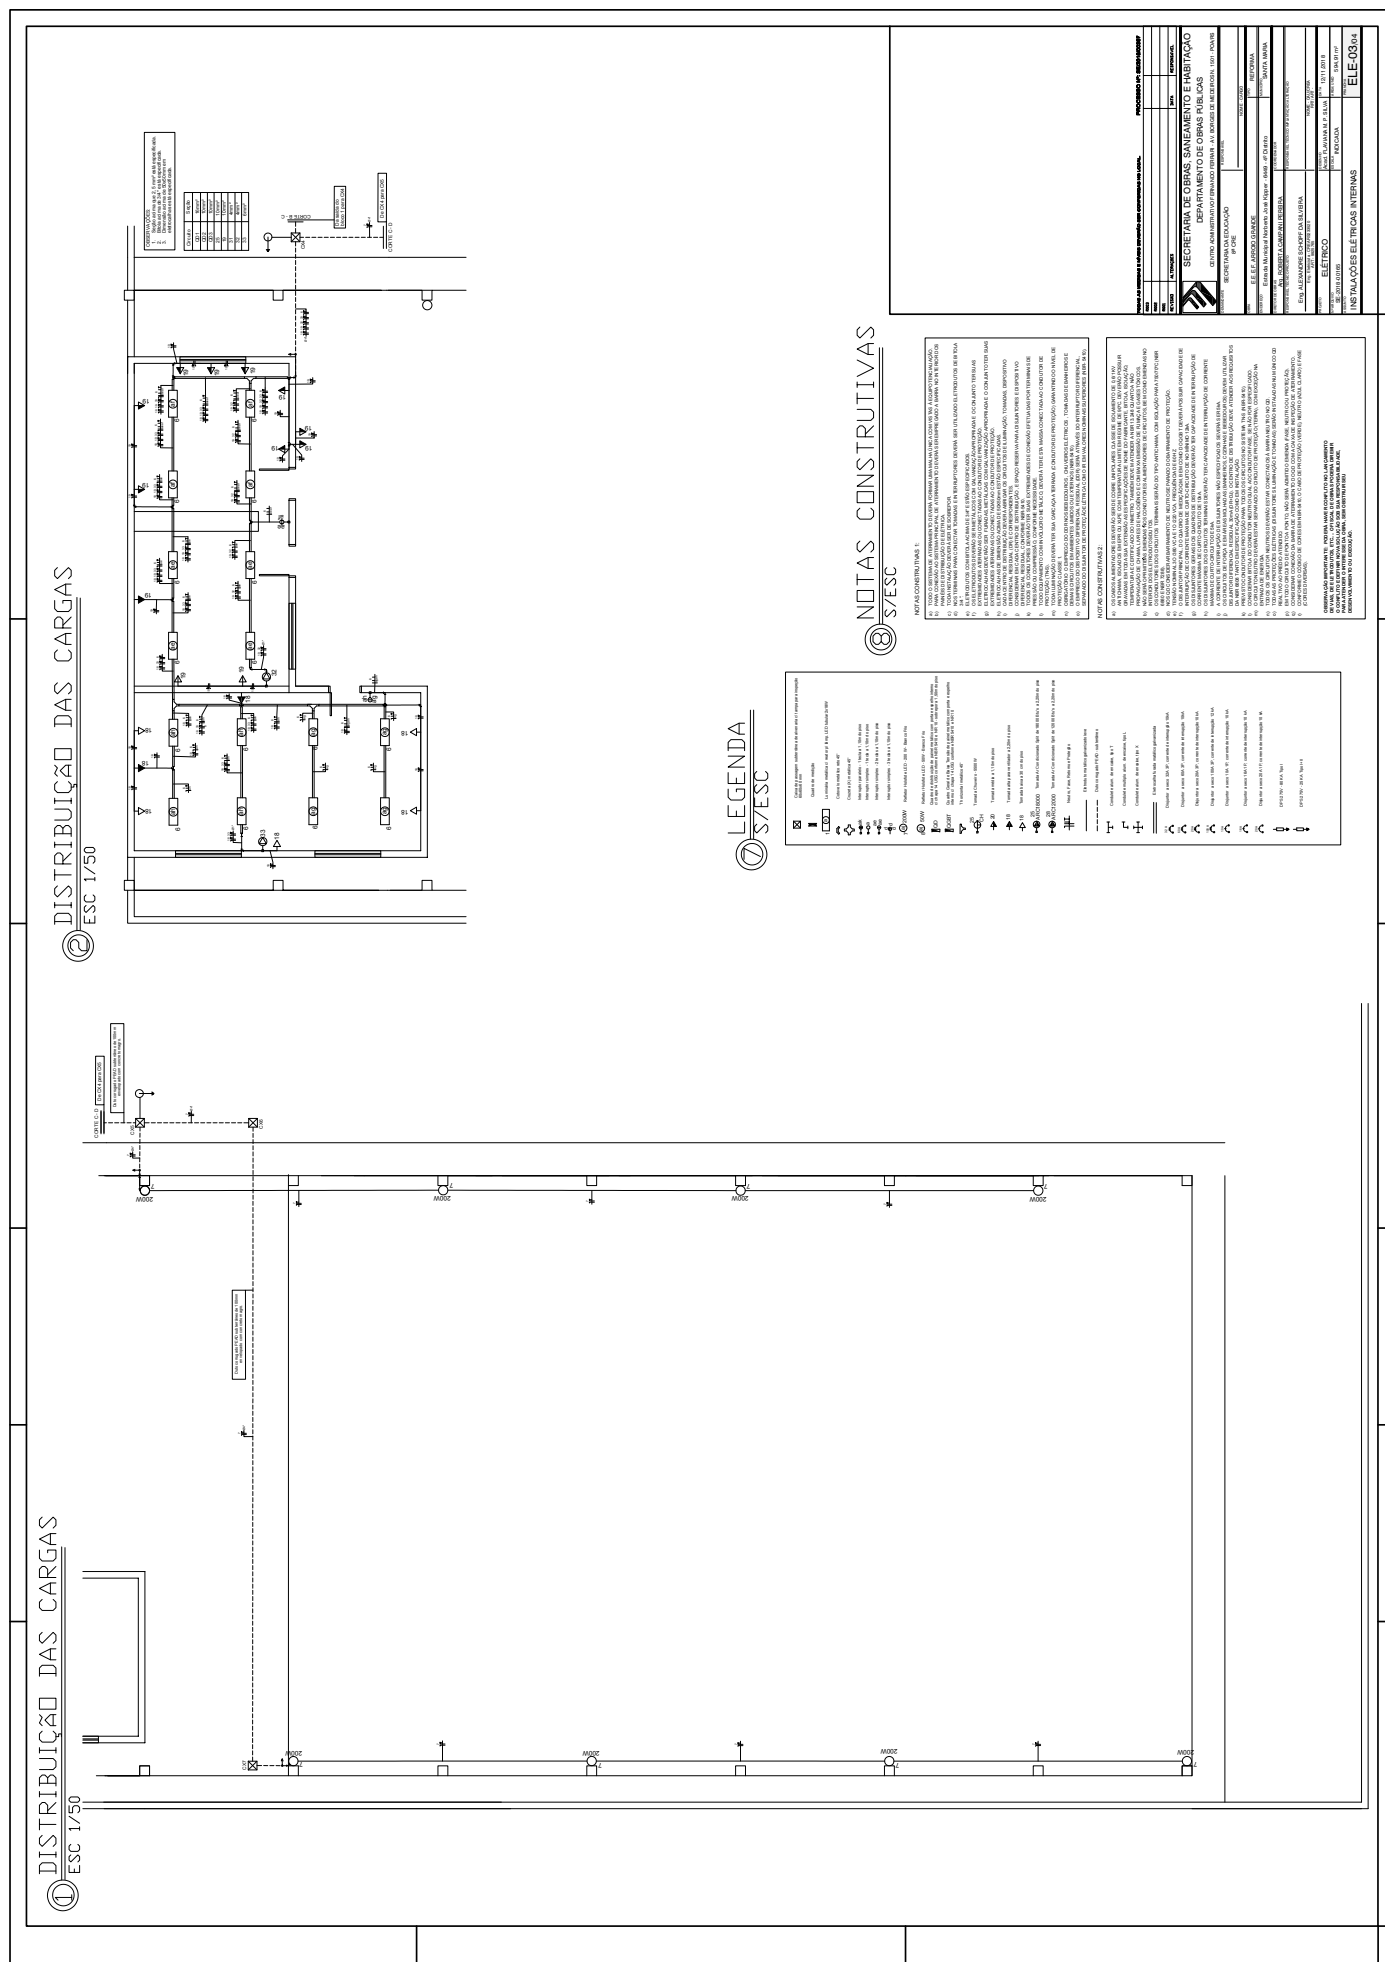

QUADRO DE CARGAS QGBT

/ESC

[illegible]

QUADRO DE CARGAS QD1

JSC/

[illegible]

QUADRO DE CARGAS QD2

CS/ECS

[illegible]

QUADRO DE CARGAS QD3

S/ESC

[illegible]

DIAGRAMA UNIFILAR ENTRADA DE ENERGIA

VESC


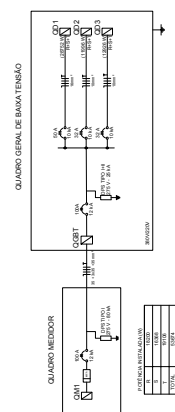



DIAGRAMA UNIFILAR QD1

CS/ESC

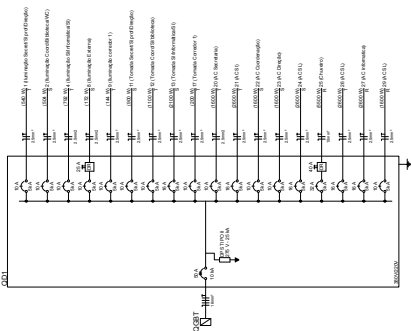


7

S/ESC

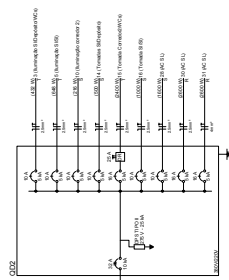

8) DIAGRAMA UNIFILAR QD3

S/ESC

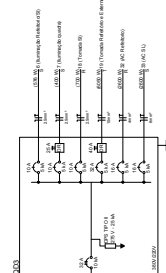

NOTAS CONSTRUTIVAS

CSE/SCOT

NOTAS CONSTRUCTIVAS I:

- [illegible]


NOT AS CONSTRUCTIVE 2

- [illegible]

ORGANIZAÇÃO IMPORTANTE. PODERÁ HAVER CONFLITO O LANÇAMENTO DE WAG, E ELETRÔNICA, O FISCAL DE ORÇÃO PODERÁ ADEMIAR O COMPLETO E FOMENTAR A SOLUÇÃO DO SEU APOSTO SÓ O DADO, PARA TONDER O INTESSO DA ORÇA, SEM O SEU LUGAR.

LEGENDA

CS/ES

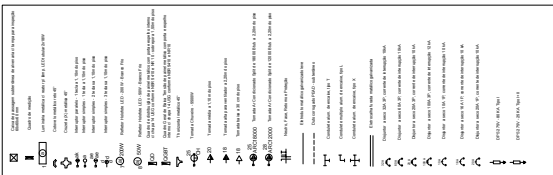

AM. 1706-03/05	DATA	RESPONSÁVEL
SECRETARIA DE OBRAS, SANEAMENTO E HABITAÇÃO		

[illegible]